


PLANTA BAIXA  
ESC. SEM ESCALA

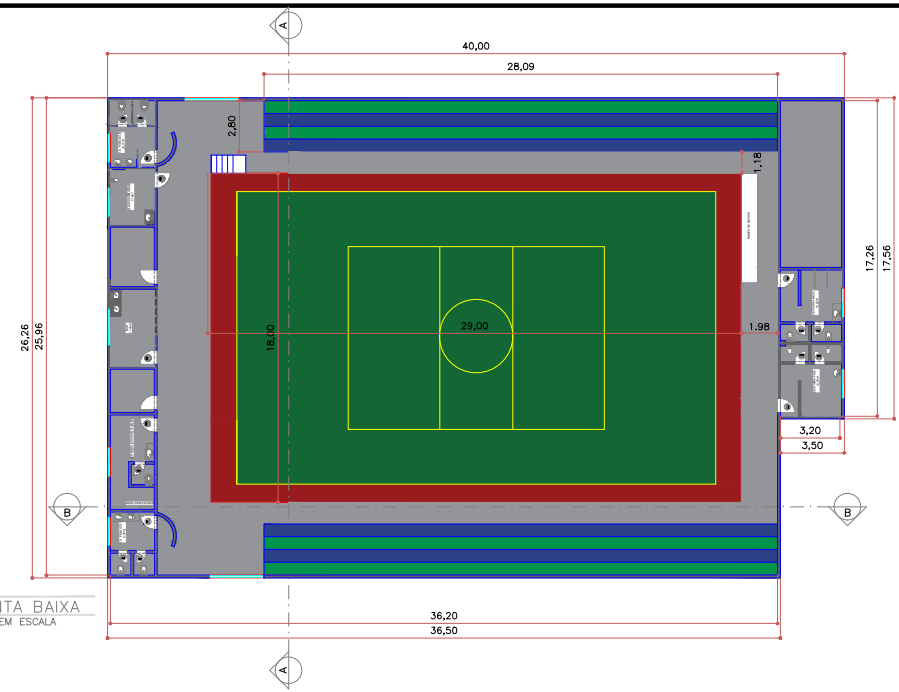


INSTALAÇÕES NOVAS  
(VER DETALHAMENTO NA MEMÓRIA DE CÁLCULO)

DESCRIÇÃO	ÁREA	TOTAL
PINTURA ACRILICA EXTERNA	1133,88 M <sup>2</sup>	1133,88 M <sup>2</sup>
PINTURA ACRILICA INTERNA	779,80 M <sup>2</sup>	779,80 M <sup>2</sup>
PINTURA DO PISO	229,57 M <sup>2</sup>	229,57 M <sup>2</sup>
PINTURA DA ARQUITRANCADA	258,42 M <sup>2</sup>	258,42 M <sup>2</sup>
MANTA ISOLANTE	1016,19 M <sup>2</sup>	1016,19 M <sup>2</sup>

**APROVAÇÃO**  
PARA LISO DOS SETORES DE FISCALIZAÇÃO

**CONTRATANTE**  
PROPRIETÁRIO DO PROJETO



**CONTRATANTE:**  
MUNICÍPIO DE MOEMA/MG  
CNPJ: 18.301.044/0001-17  
ENDEREÇO:  
RUA CAETÉS, N.º 444,  
CENTRO - CEP: 35.604-000  
TELEFONE: (37) 3525-1214

**ASSINATURA DO PROPRIETÁRIO/ REPRESENTANTE LEGAL:**  
ALAEISON ANTÔNIO DE OLIVEIRA  
PREFEITO MUNICIPAL DE MOEMA/MG

**CONTRATADA**  
RESPONSABILIDADE TÉCNICA

ASSINATURA DO RESPONSÁVEL TÉCNICO:

THAMILA ISRAEL DOS REIS  
ENGENHEIRA CIVIL - CREA 102.450/D

**PROJETO**  
CADASTRO TÉCNICO

**REFORMA POLIESPORTIVO**

ENDEREÇO:  
RUA CARLÓS, CENTRO - CEP: 35.604-000  
MOEMA/MG

QUADRO DE ÁREAS:  
ÁREA TOTAL DA EDIFICAÇÃO: 1.100,30 M<sup>2</sup>

DATA:  
13/05/2022

ESCALA: 1:50

FOLHA:  
08/08

PEÇAS GRÁFICAS:  
PLANTA DE DEMOLIÇÃO E REFORMA

ÚLT. REVISÃO:  
COTAS: METROS