



# PROJETO BÁSICO DE TODAS AS ONDULAÇÕES - ONDULAÇÕES TRANSVERSAIS TIPO B

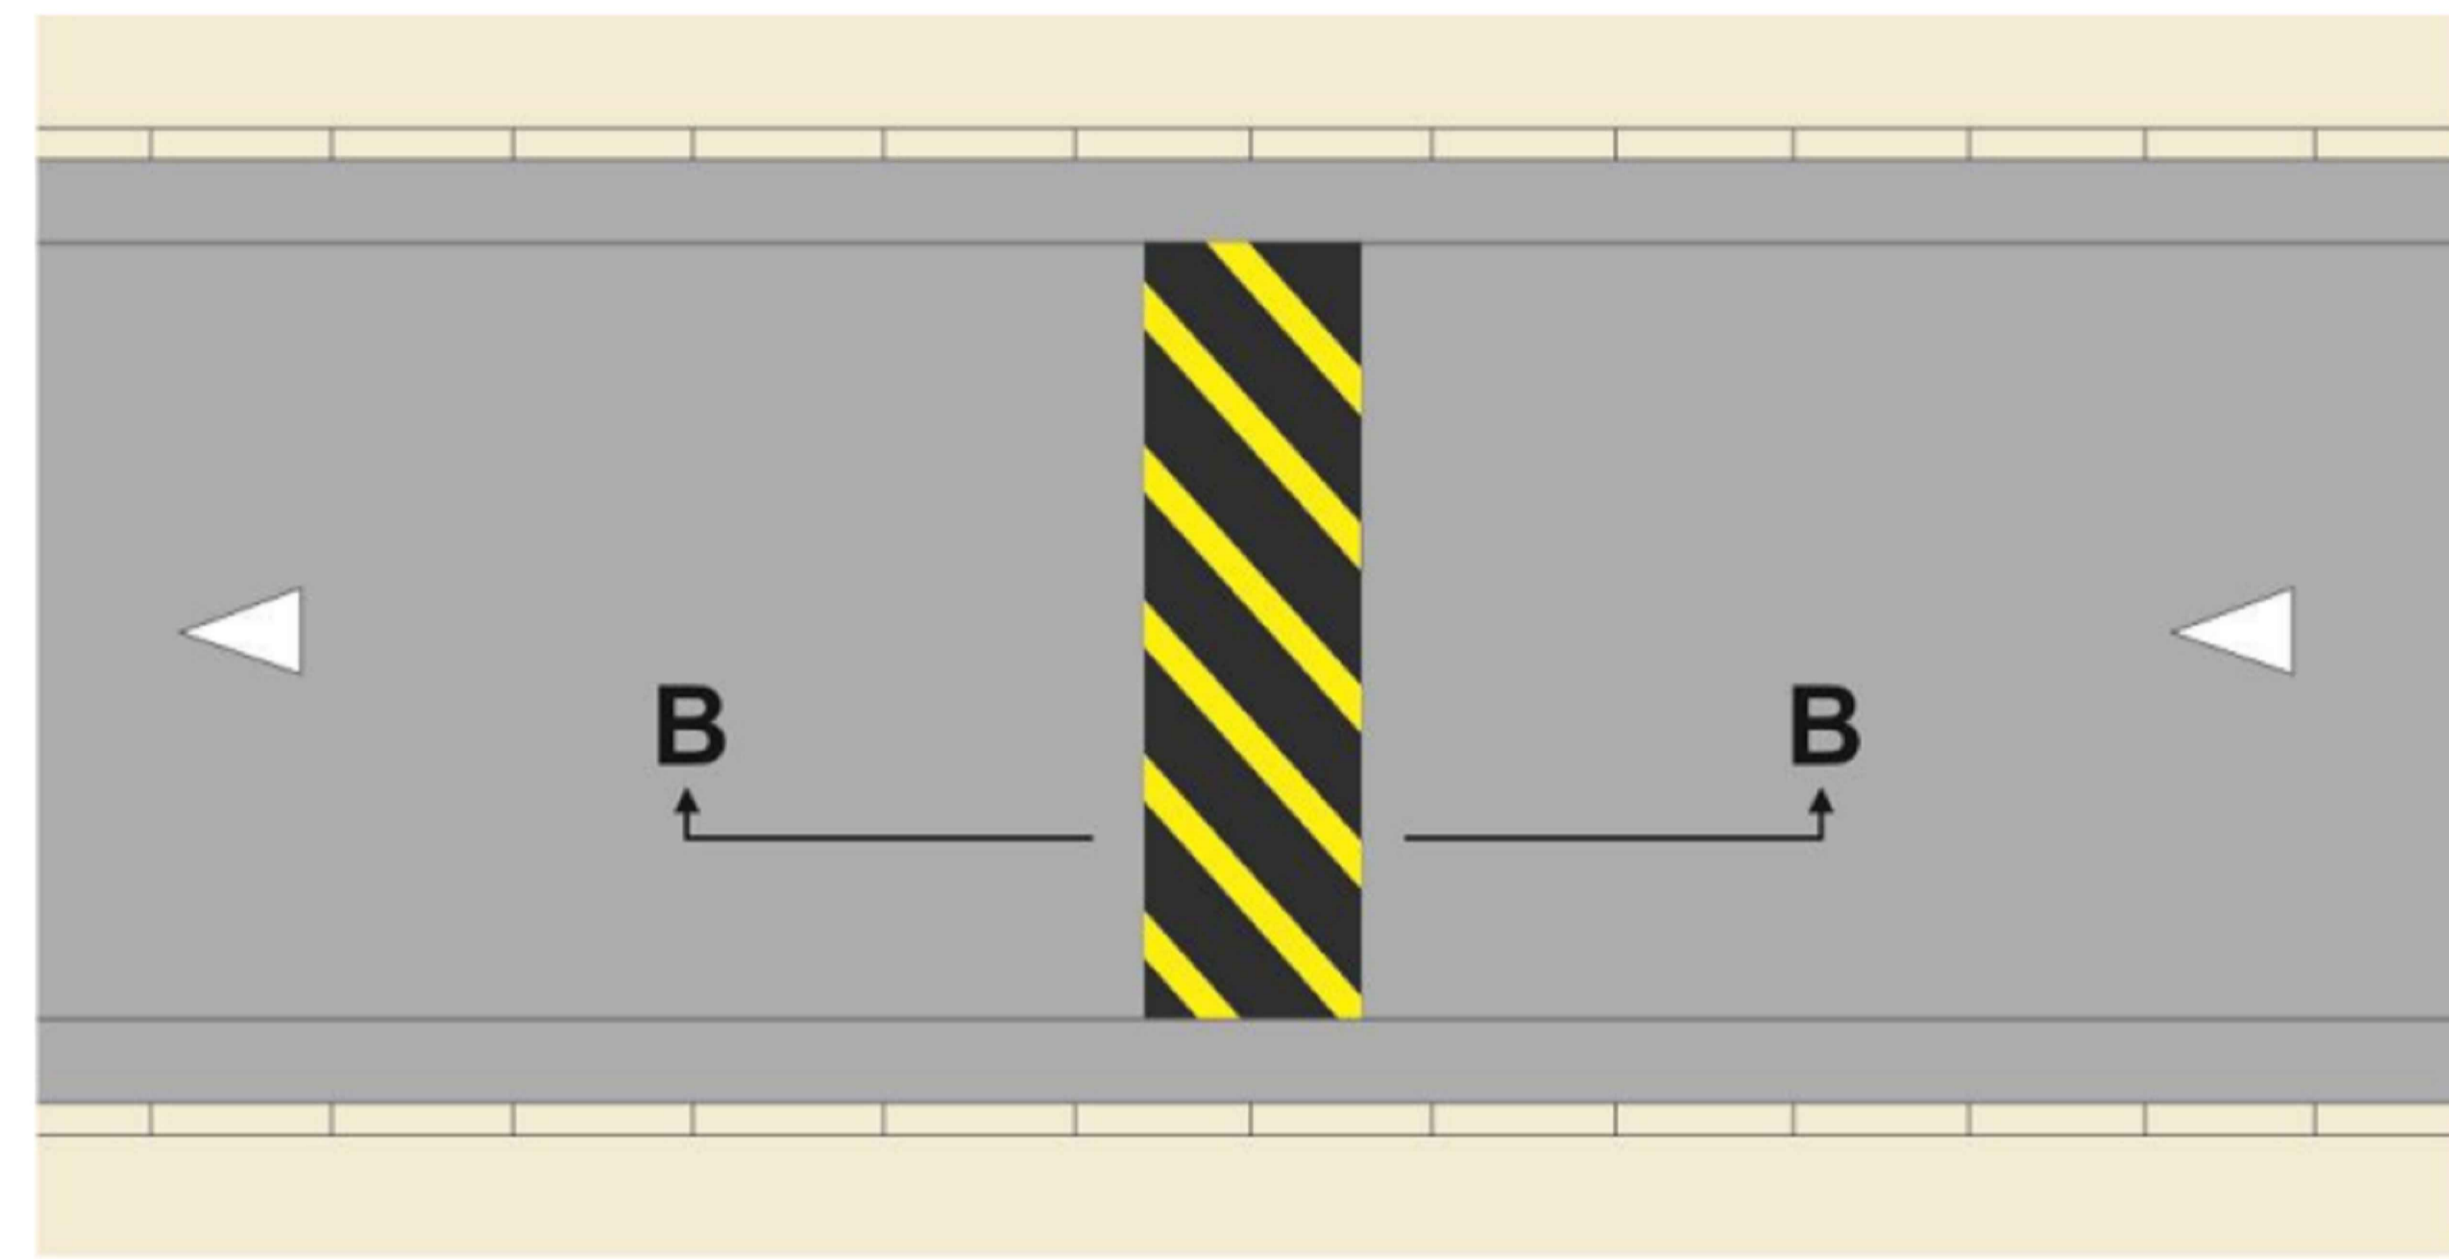


CALÇADA  
GUIA  
SARJETA

PLANTA BAIXA - SEM ESCALA

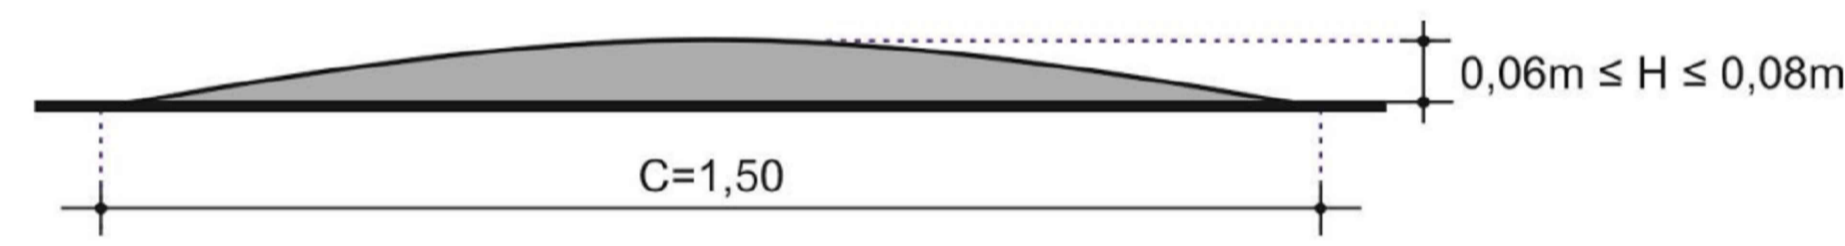


CORTE B-B

CORTE - SEM ESCALA

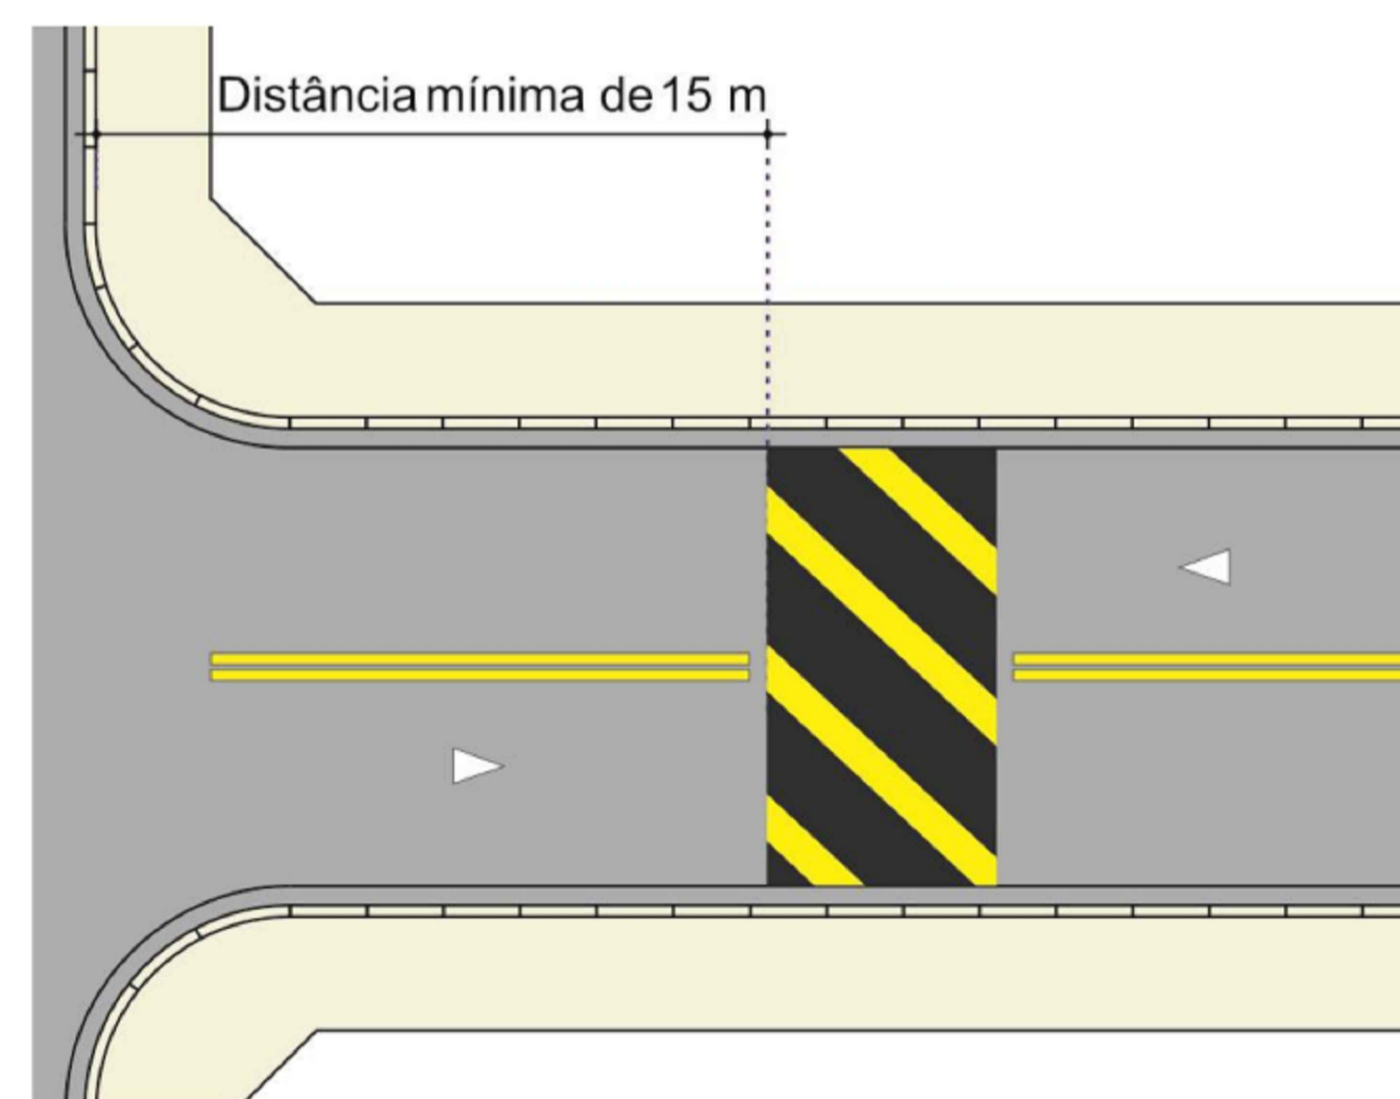

DETALHAMENTO - SEM ESCALA

APROVAÇÃO	PARA USO DOS SETORES DE FISCALIZAÇÃO		
CONTRATANTE	 CONTRATANTE: MUNICÍPIO DE MOEMA/MG CNPJ: 18.301.044/0001-17 ENDEREÇO: RUA CAETÉS, N.º 444, CENTRO - CEP: 35.604-000 TELEFONE: (37) 3525-1214		ASSINATURA DO PROPRIETÁRIO/ REPRESENTANTE LEGAL:  ALAELSON ANTONIO DE OLIVEIRA PREFEITO MUNICIPAL DE MOEMA/MG
CONTRATADA	ASSINATURA DO RESPONSÁVEL TÉCNICO:  THAMILA ISRAEL DOS REIS ENGENHEIRA CIVIL - CREA 162.450/D		
PROJETO	PROJETO BÁSICO DAS ONDULAÇÕES TRANSVERSAIS ENDEREÇO: VÁRIAS LOCALIDADES, CONFORME MEMÓRIA DE CÁLCULO MOEMA/MG ART: MG 6507006 ESPECIFICAÇÕES: ATENDIMENTO A LEGISLAÇÃO: RESOLUÇÃO CONTRAM N.º 600/2016 TIPO DE ONDULAÇÃO: TIPO B PEÇAS GRÁFICAS: DETALHAMENTOS DAS NOVAS ONDULAÇÕES		
CADASTRO TÉCNICO	DATA: 28/11/2022 ESCALA: 1:50 FOLHA:	ÚLT. REVISÃO:  COTAS: METROS  01/01	