


NOTAS:


- 1- NOS TUBULÕES, ADOTAR CONCRETO TRAÇO 1: 2,5: 3, fck= 23,0 Mpa. - COM ATÉ 30 % EM PEDRAS DE MÃO.
- 2- NOS CINTAMENTOS INFERIOR, SUPERIOR, PILARES, LAJE ADOTAR CONCRETO TRAÇO 1: 2: 3, fck= 25,0 Mpa
- 3- O NÍVEL ZERO, "00", DEVE SER NO TÓPO DO MEIO FIO.
- 4- OS NÍVEIS NO TÓPO DA VIGA BALDRAME, DEVEM SER ALICERSADOS COM BLOCO DE CONCRETO 0,15, PREENCHIDOS COM CONCRETO TRAÇO 1: 2,5: 3, fck= 23,0 Mpa
- 5- A VIGA BALDRAME ASSIM COMO O CONTRA PISO DEVERÁ SER IMPERMEABILIZADO.
- 6- AS MEDIDAS DEVERÃO SER CONFERIDAS NO LOCAL E OS AFASTAMENTOS LATERAIS DEVERÃO SER OBRIGATORIAMENTE SEGUIDOS CONFORME PROJETO.
- 7- EXECUTAR VERGAS E CONTRA-VERGAS EM TODAS JANELAS E C.V. NAS PORTAS.

NOTAS 02:

- 1- NOS CINTAMENTOS INFERIOR, SUPERIOR, PILARES, LAJES, VIGAS ADOTAR CONCRETO TRAÇO 1: 2: 3, fck= 25,0 Mpa,
- 2- A VIGA BALDRAME ASSIM COMO O CONTRA PISO DEVERÁ SER IMPERMEABILIZADO, COM NEUTROL; TEC PLUS TOP OU SIMILAR.
- 3- AS VIGAS BALDRAME DEVERÃO SER ALICERÇADAS COM BLOCO DE CONCRETO 0,15 CHEIO DE CONCRETO.

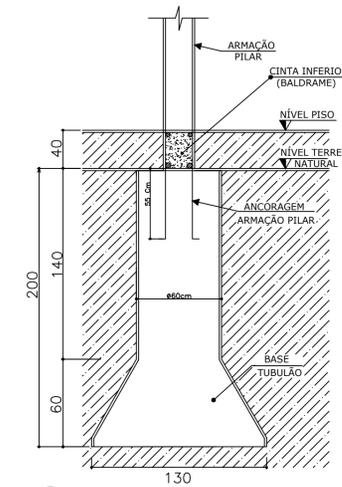

TUBULÕES			
NÚMERO	Ø (cm) Fuste	Profundidade (cm)	Segura da Base (cm)
TODOS ATERRO	60	2,00	1,30

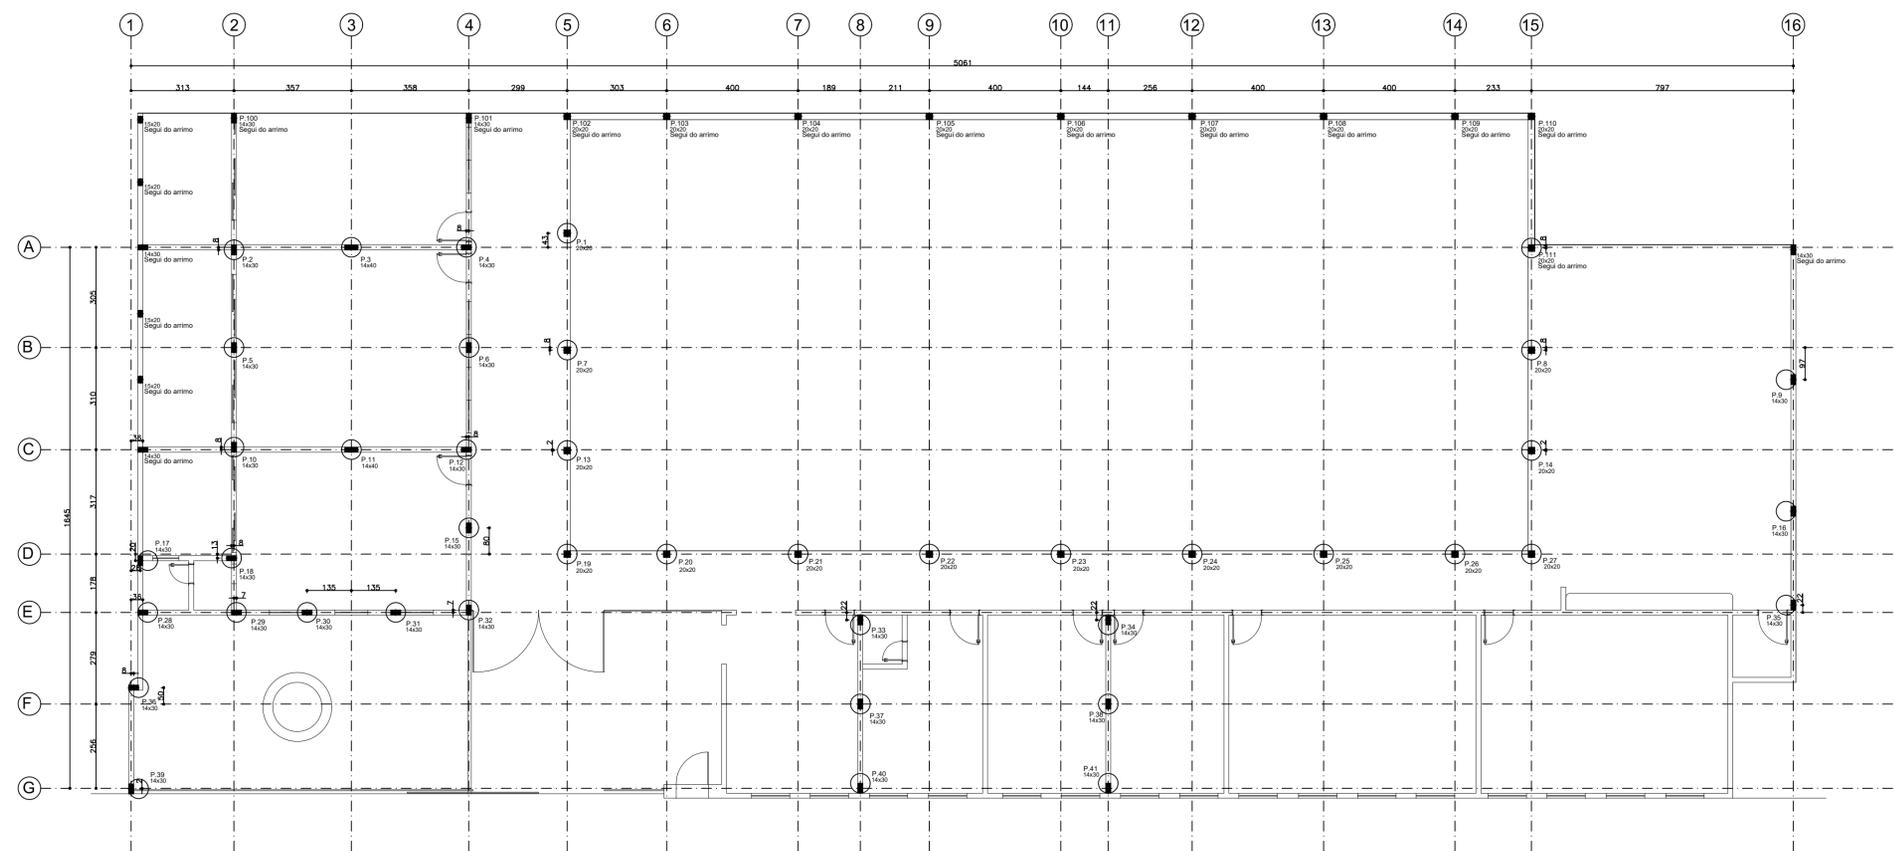

PLANTA BAIXA - LOCAÇÃO TUBULÕES / PILARES
ESC.: 1/75
ATERRO

APROVAÇÃO
PARA USO DOS SETORES DE LICENCIAMENTO

CONTRATANTE
PROPRIETÁRIO DO PROJETO

CONTRATADA
RESPONSABILIDADE TÉCNICA

PROJETO
CÓDIGO TÉCNICO

CONTRATANTE:
MUNICÍPIO DE MOEMA/MS
CNPJ:
18.301.044/0001-17
ENDEREÇO:
RUA CAETES, N.º 444,
CENTRO - CEP: 35.604-000
TELEFONE: (37) 3525-1214

ASSINATURA DO PROPRIETÁRIO
REPRESENTANTE LEGAL:
ALAEISON ANTÔNIO DE OLIVEIRA
PREFEITO MUNICIPAL DE MOEMA/MS

ASSINATURA DO RESPONSÁVEL TÉCNICO:
THAMILA ISRAEL DOS REIS
ENGENHEIRA CIVIL - CREA 162.430/0

REFORMA E CONSTRUÇÃO DA ESCOLA MUNICIPAL CARAMURU

ENDEREÇO:
RUA CAETES, N.º 480, BAIRRO CENTRO - CEP: 35.604-000
MOEMA/MS

QUADRO DE ÁREAS:
ÁREA TOTAL DA EDIFICAÇÃO: 2.990,50m²

DATA:
JANEIRO/2023

ULT. REVISÃO:
ESCALA: 1:100
COTAS: METROS

FOLHA:
02/07

PEÇAS GRÁFICAS:
PROJETO ESTRUTURAL