




PLANTA BAIXA
ESC. 1:50

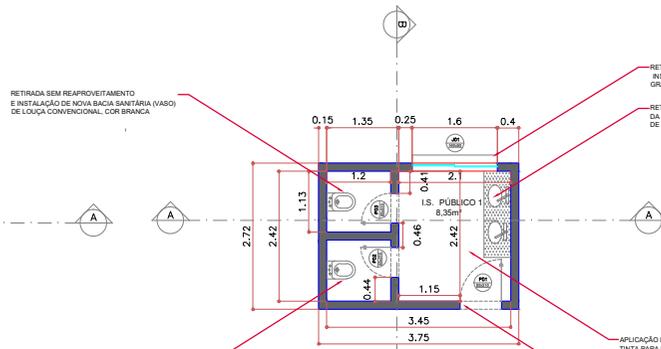


PLANTA BAIXA
ESC. 1:50

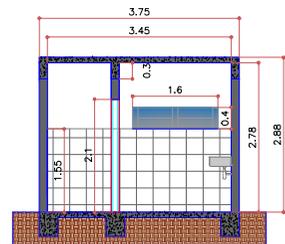


CORTE A-A
ESC. SEM ESCALA

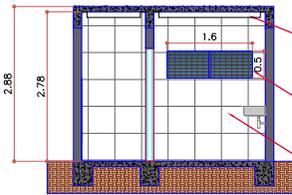

CORTE A-A
ESC. SEM ESCALA

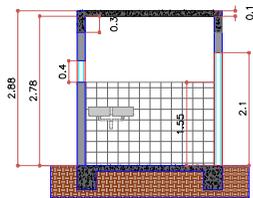

CORTE B-B
ESC. SEM ESCALA

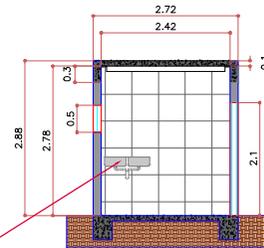

CORTE B-B
ESC. SEM ESCALA

LAVATORIO DE LOUÇA BRANCA DE FORMATO OVAL EMBUTIDO NA BANDEADA EXISTENTE

DEMOLIÇÃO DE ALVENARIA PARA ABERTURA DE NOVAS JANELAS

QUADRO DE DEMOLIÇÕES/RETRADAS LOCAL I S PÚBLICO 1		
DESCRIÇÃO	ÁREA	TOTAL
DEMOLIÇÃO DE ALVENARIA ESP. 15CM	0,12 M²	0,12 M²
DEMOLIÇÃO DE REVESTIMENTO CERÂMICO 15x15CM	23,87 M²	23,87 M²
DEMOLIÇÃO DE REBOCO	43,68 M²	43,68 M²
RETRADA COM REAPROVEITAMENTO DAS PORTAS - 3 UNIDADES	1,26 M² - 1,68 M²	4,20 M²
RETRADA DO BÓJÓ COM REAPROVEITAMENTO DA PEDRA - 3 UNIDADES		
RETRADA SEM REAPROVEITAMENTO DA JANELA - 1 UNIDADE	0,64 M²	0,64 M²
RETRADA SEM REAPROVEITAMENTO DE VASOS SANITÁRIOS - 2 UNIDADES		

INSTALAÇÕES NOVAS (VER DETALHAMENTO NA MEMÓRIA DE CÁLCULO)		
DESCRIÇÃO	ÁREA	TOTAL
VASOS SANITÁRIOS - 02 UNIDADES		
CUBA DE EMBUTIR EM BANDEADA JÁ EXISTENTE - 02 UNIDADES		
TORNEIRA METÁLICA PARA LAVATORIO - 02 UNIDADES		
PINTURA EM PORTAS METÁLICAS VENEZIANAS - 03 UNIDADES	1,26 M² - 1,68 M²	4,20 M²
JANELA DE CORRER 01 - 01 UNIDADE (160 X 50)	0,80 M²	0,80 M²
APLICAÇÃO DE GRADE NA JANELA 02	0,80 M²	0,80 M²
REVESTIMENTO CERÂMICO 15 X 15 CM	43,52 M²	43,52 M²
PINTURA ACRÍLICA EM TETO	7,92 M²	7,92 M²
FORRO DE GESSO - TETO	7,92 M²	7,92 M²
PINTURA ACRÍLICA EM PISO	8,32 M²	8,32 M²

RETRADA DA JANELA SEM REAPROVEITAMENTO E INSTALAÇÃO DE NOVA JANELA DUAS FOLHAS DE VIDRO CORRER E GRADE DE FERRO COM PINTURA ESMALTE

RETRADA DOS 02 BÓJÓ E TORNEIRAS COM REAPROVEITAMENTO DA BANDEADA EM GRANTO E INSTALAÇÃO DE NOVAS CUBAS DE LOUÇA BRANCA DE EMBUTIR E TORNEIRAS


RETRADA SEM REAPROVEITAMENTO E INSTALAÇÃO DE NOVA BACIA SANITÁRIA (VASO) DE LOUÇA CONVENCIONAL, COR BRANCA

RETRADA SEM REAPROVEITAMENTO E INSTALAÇÃO DE NOVA BACIA SANITÁRIA (VASO) DE LOUÇA CONVENCIONAL, COR BRANCA

RETRADA SEM REAPROVEITAMENTO E INSTALAÇÃO DE NOVA BACIA SANITÁRIA (VASO) DE LOUÇA CONVENCIONAL, COR BRANCA

RETRADA COM REAPROVEITAMENTO DAS PORTAS P01, P02, P03 COM PINTURA ESMALTE, COR A SER DEFINIDA PELA FISCALIZAÇÃO

APLICAÇÃO DUAS DEMÓS DE TINTA PARA PISO, COR A SER DEFINIDA PELA FISCALIZAÇÃO

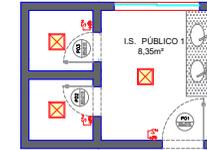

	PONTO DE ENERGIA
	CONJUNTO DE INTERRUPTOR SIMPLES COM UMA TOMADA - 03 UNIDADES
	LUMINÁRIA PAFLON DE EMBUTIR

APROVAÇÃO
PARA USO DOS SETORES DE FISCALIZAÇÃO

	CONTRATANTE MUNICÍPIO DE MOEMA/MG CNPJ: 18.301.044/0001-17	ASSINATURA DO PROPRIETÁRIO/ REPRESENTANTE LEGAL: ALAELSON ANTÔNIO DE OLIVEIRA PREFEITO MUNICIPAL DE MOEMA/MG
	CONTRATADA RESPONSABILIDADE TÉCNICA: THAMILA ISRAEL DOS REIS ENGENHEIRA CIVIL - CREA 162.450/D	ASSINATURA DO RESPONSÁVEL TÉCNICO:

REFORMA POLIESPORTIVO

ENDEREÇO:
RUA CARLOS, CENTRO - CEP: 35.604-000
MOEMA/MG

PROJETO CADASTRO TÉCNICO QUADRO DE ÁREAS: ÁREA TOTAL DA EDIFICAÇÃO: 1.100,30 M²	DATA: 13/05/2022 ESCALA: 1:50 FOLHA:	ÚLT. REVISÃO: COTAS: METROS 01/08
	PEÇAS GRÁFICAS: PLANTA DE DEMOLIÇÃO E REFORMA	