



PLANTA BAIXA  
ESC. 1:50

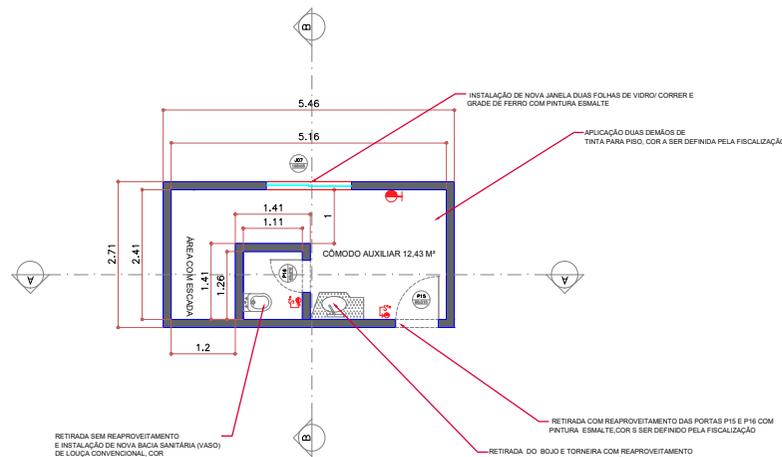


RETRADA SEM REAPROVEITAMENTO E INSTALAÇÃO DE NOVA BACIA SANITÁRIA (VABO) DE LOUÇA CONVENCIONAL, COR BRANCA

RETRADA DO BOJO E TORNEIRA COM REAPROVEITAMENTO DA BANCADELA SEM GRANITO E INSTALAÇÃO DE NOVA CUBA DE LOUÇA BRANCA DE EMBUTIR E TORNEIRA

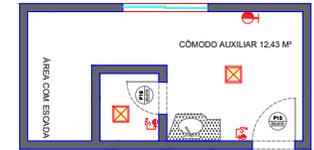


	PONTO DE ENERGIA
	CONJUNTO DE INTERRUPTOR SIMPLES COM UMA TOMADA - 01 UNIDADE
	PONTO DE TOMADA BAIXA - 01 UNIDADE
	PONTO DE TOMADA MESA - 03 UNIDADES
	LUMINÁRIA P/ALON DE EMBUTIR

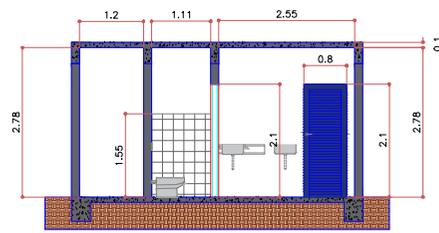

CORTE A-A  
ESC. SEM ESCALA

REVESTIMENTO CERÂMICO DIMENSÕES DE 30X30CM - ASSENTADOS NA HORIZONTAL, COM JUNTAS DE 1MM.

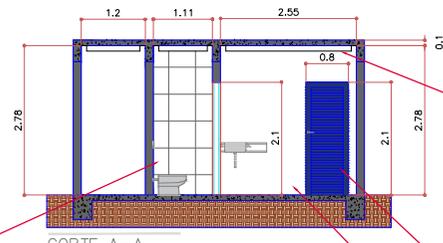

CORTE A-A  
ESC. SEM ESCALA


FORRO DE GESSO EM PLACAS ACARTONADAS - FGA EMASSAMENTO COM UMA DEMÃO DE MASSA ACRÍLICA, MARCA SUVINIL OU SIMILAR

LIXAMENTO E PINTURA COM DUAS DEMÃO DE TINTA ACRÍLICA, COR A SER DEFINIDA PELA FISCALIZAÇÃO


PINTURA ESMALTE, COR A SER DEFINIDO PELA FISCALIZAÇÃO

EMASSAMENTO COM UMA DEMÃO DE MASSA ACRÍLICA, MARCA SUVINIL OU SIMILAR.

LIXAMENTO, APLICAÇÃO DUAS DEMÃO DE TINTA ACRÍLICA, COR A SER DEFINIDO PELA FISCALIZAÇÃO

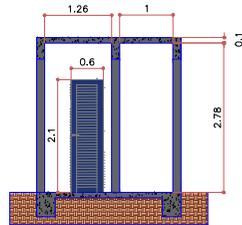

CORTE B-B  
ESC. SEM ESCALA

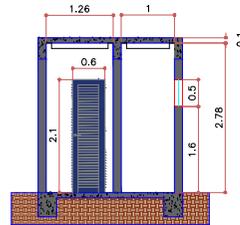

CORTE B-B  
ESC. SEM ESCALA

QUADRO DE DEMOLIÇÕES/RETRADAS LOCAL CÔMODO AUXILIAR		
RETRADA	ÁREA	TOTAL
LIXAMENTO MANUAL PARA REMOÇÃO DA TINTA EM PAREDE	17,84 M²	17,84 M²
DEMOLIÇÃO DE REVESTIMENTO CERÂMICO P15 SEM	6,08 M²	6,08 M²
DEMOLIÇÃO DE REBOCO	11,92 M²	11,92 M²
RETRADA COM REAPROVEITAMENTO DAS PORTAS P15, P16 - 02 UNIDADES	1,26 E 1,68M²	2,94M²
RETRADA DO BOJO COM REAPROVEITAMENTO DA PEDRA - 01 UNIDADE	-	-
RETRADA SEM REAPROVEITAMENTO DE VASOS SANITÁRIOS - 02 UNIDADES	-	-

INSTALAÇÕES NOVAS (VER DETALHAMENTO NA MEMÓRIA DE CÁLCULO)		
RETRADA	ÁREA	TOTAL
CUBA DE EMBUTIR EM BANCADELA JÁ EXISTENTE - 01 UNIDADE	-	-
TORNEIRA METÁLICA PARA LAVABÓRIO - 01 UNIDADE	-	-
PINTURA EM PORTA METÁLICA VENEZIANA - P15 E P16 - 02 UNIDADE	1,26 E 1,68 M²	2,94 M²
FORRO DE GESSO - TETO	12,42M²	12,42M²
PINTURA ACRÍLICA EM TETO	12,42M²	12,42M²
REVESTIMENTO CERÂMICO H. 2,78 M	11,92 M²	11,92 M²
PINTURA PAREDES INTERNAS	17,84 M²	17,84 M²
PINTURA ACRÍLICA EM PISO	11,88 M²	11,88 M²

APROVAÇÃO  
PARA LISO DOS SETORES DE FISCALIZAÇÃO

CONTRATANTE  
PROPRIETÁRIO DO PROJETO



CONTRATANTE:  
MUNICÍPIO DE MOEMA/MG  
CNPJ:  
18.301.044/0001-17  
ENDEREÇO:  
RUA CAETES, N.º 444,  
CENTRO - CEP: 35.604-000  
TELEFONE: (37) 3525-1214

ASSINATURA DO PROPRIETÁRIO/  
REPRESENTANTE LEGAL:  
ALAUERSON ANTÔNIO DE OLIVEIRA  
PREFEITO MUNICIPAL DE MOEMA/MG

CONTRATADA  
RESPONSABILIDADE TÉCNICA

ASSINATURA DO RESPONSÁVEL TÉCNICO:

THAMILA ISRAEL DOS REIS  
ENGENHEIRA CIVIL - CREA 192.450/D

REFORMA POLIESPORTIVO

PROJETO  
CADASTRO TÉCNICO

ENDEREÇO:  
RUA CARLÓS, CENTRO - CEP: 35.604-000  
MOEMA/MG

QUADRO DE ÁREAS:  
ÁREA TOTAL DA EDIFICAÇÃO: 1.100,30 M²

DATA:  
13/05/2022  
ESCALA: 1:50  
FOLHA:  
COTAS: METROS

PEÇAS GRÁFICAS:  
PLANTA DE DEMOLIÇÃO E REFORMA

07/08