



PLANTA BAIXA - NOVAS ALVENARIAS
ESC. 1:50



QUADRO DE ÁREA DAS NOVAS ALVENARIAS		
LOCAL	DESCRIÇÃO	ÁREA
ÁREA DE FECHAMENTO DAS JANELAS ANTIGAS	TOTAL DA ALVENARIA ESP. 15CM	29,41M2
ÁREA DE FECHAMENTO DAS PORTAS ANTIGAS	TOTAL DA ALVENARIA ESP. 15CM	13,02M2
EXECUÇÃO DE ALVENARIA COM ALTURA DE 4,20M E ESPESSURA DE 15CM	TOTAL DA ALVENARIA ESP. 15CM	32,34M2
EXECUÇÃO DE ALVENARIA COM ALTURA DE 3,00M E ESPESSURA DE 15CM	TOTAL DA ALVENARIA ESP. 15CM	110,40M2
EXECUÇÃO DE ALVENARIA COM ALTURA DE 4,70M E ESPESSURA DE 15CM (DETALHE 1 E 2 DA FACHADA)	TOTAL DA ALVENARIA ESP. 15CM	18,33M2
TOTAL DE ALVENARIA- esp. 15cm		203,61M2
EXECUÇÃO DE ALVENARIA COM ALTURA DE 3,00M E ESPESSURA DE 10CM	TOTAL DA ALVENARIA ESP. 10CM	8,10M2
TOTAL DE ALVENARIA- esp. 10cm		8,10M2

APROVAÇÃO
PARA USO DOS SETORES DE FISCALIZAÇÃO

CONTRATANTE PROPRIETÁRIO DO PROJETO		CONTRATANTE: MUNICÍPIO DE MOEMA/MG	ASSINATURA DO PROPRIETÁRIO/ REPRESENTANTE LEGAL:
		CNPJ: 18.301.044/0001-17	ALAELSON ANTÔNIO DE OLIVEIRA PREFEITO MUNICIPAL DE MOEMA/MG
ENDEREÇO: RUA CAETÉS, N.º 444, CENTRO - CEP: 35.604-000 TELEFONE: (37) 3525-1214			

CONTRATADA
RESPONSABILIDADE TÉCNICA

ASSINATURA DO RESPONSÁVEL TÉCNICO:

THAMILA ISRAEL DOS REIS
ENGENHEIRA CIVIL - CREA 162.450/D

PROJETO CADASTRO TÉCNICO	REFORMA/AMPLIAÇÃO DO PSF ALEXANDRE DE OLIVEIRA FILHO	
	ENDEREÇO: RUA ARAGUARI, 787 CENTRO - CEP: 35.604-000 MOEMA/MG	
	QUADRO DE ÁREAS: ÁREA TOTAL DA EDIFICAÇÃO: 253,60m²	DATA: 13/07/2022
PEÇAS GRÁFICAS: PLANTA DE NOVAS ALVENARIAS		ESCALA: 1:50 COTAS: METROS FOLHA: 03/10