



PLANTA BAIXA
ESC. 1:75

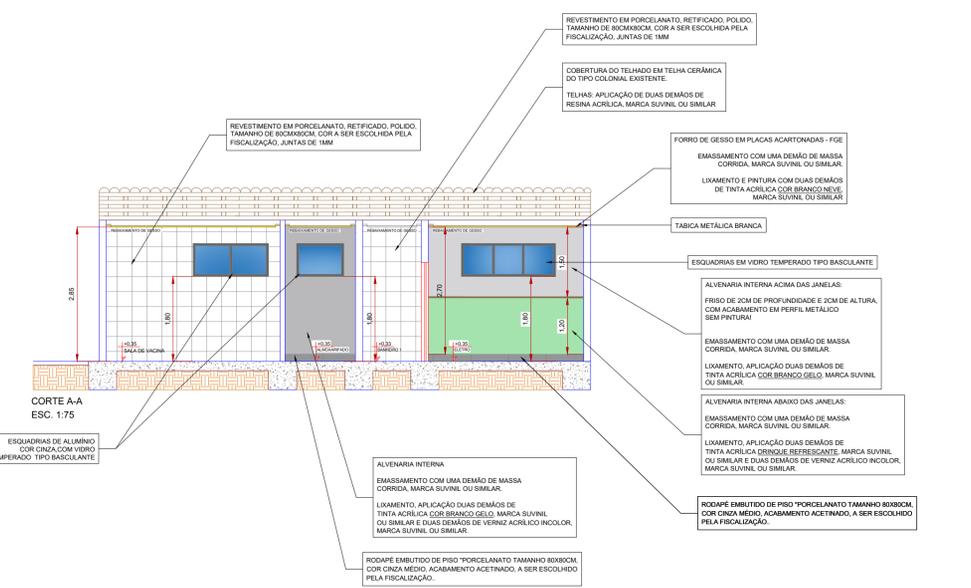


CORTE A-A
ESC. 1:75

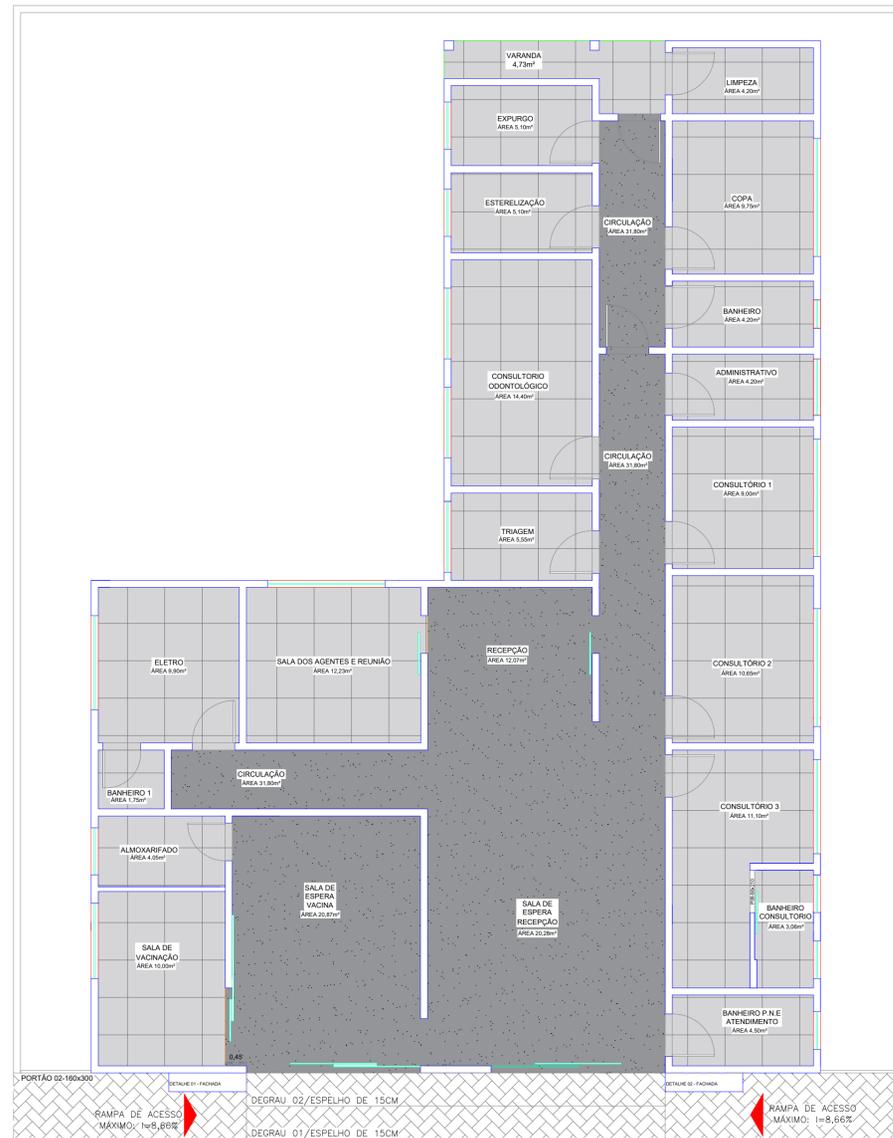

PAGINAÇÃO DE PISO
ESC. 1:75

- OBS.: O PISO DEVERÁ SER ESCOLHIDO PELA FISCALIZAÇÃO
- PISO PORCELANATO RETIFICADO, ACETINADO, COR CINZA CLARO, COM JUNTAS DE 1MM
 - PISO EM GRANITO CINZA ANDORINHA, PLACAS DE 60CMX60CM, COM JUNTAS DE 1MM

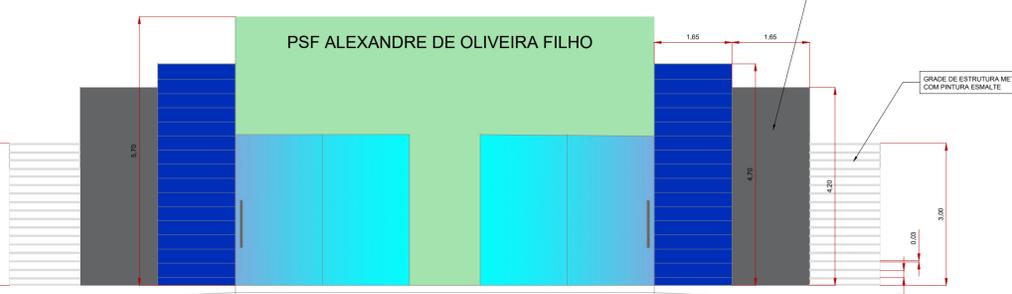

FACHADA PRINCIPAL
ESC. 1:75

REBOCO DAS NOVAS ALVENARIAS		
LOCAL	DESCRIÇÃO	ÁREA
ÁREA DE FECHAMENTO DAS JANELAS ANTIGAS	TOTAL DA ALVENARIA ESP. 15CM	58,82M2
ÁREA DE FECHAMENTO DAS PORTAS ANTIGAS	TOTAL DA ALVENARIA ESP. 15CM	20,04M2
EXECUÇÃO DE ALVENARIA COM ALTURA DE 4,20M E ESPESSURA DE 15CM	TOTAL DA ALVENARIA ESP. 15CM	64,68M2
EXECUÇÃO DE ALVENARIA COM ALTURA DE 3,00M E ESPESSURA DE 15CM	TOTAL DA ALVENARIA ESP. 15CM	220,80M2
EXECUÇÃO DE ALVENARIA COM ALTURA DE 4,70M E ESPESSURA DE 15CM (DETALHE 1 E 2 DA FACHADA)	TOTAL DA ALVENARIA ESP. 15CM	36,66M2
TOTAL DE REBOCO - esp. 15cm		407,22M2
EXECUÇÃO DE ALVENARIA COM ALTURA DE 3,00M E ESPESSURA DE 10CM	TOTAL DA ALVENARIA ESP. 10CM	16,20M2
TOTAL DE REBOCO - esp. 10cm		16,60M2

APROVAÇÃO
PARA USO DOS SETORES DE FISCALIZAÇÃO

CONTRATANTE
PROPRIETÁRIO DO PROJETO



CONTRATANTE:
MUNICÍPIO DE MOEMA/MS
CNPJ:
18.301.044/0001-17
ENDEREÇO:
RUA CAETÉS, N.º 444,
CENTRO - CEP: 35.604-000
TELEFONE: (37) 3525-1214

ASSINATURA DO PROPRIETÁRIO/
REPRESENTANTE LEGAL:

ALAELSON ANTÔNIO DE OLIVEIRA
PREFEITO MUNICIPAL DE MOEMA/MS

CONTRATADA
RESPONSABILIDADE TÉCNICA

ASSINATURA DO RESPONSÁVEL TÉCNICO:

THAMILA ISRAEL DOS REIS
ENGENHEIRA CIVIL - CREA 162.450/D

PROJETO
CADASTRO TÉCNICO

REFORMA/AMPLIAÇÃO DO PSF ALEXANDRE DE OLIVEIRA FILHO
ENDEREÇO:
RUA ARAGUARI, 787 CENTRO - CEP: 35.604-000
MOEMA/MS

QUADRO DE ÁREAS:
ÁREA TOTAL DA EDIFICAÇÃO: 253,60m²

PEÇAS GRÁFICAS:
PLANTA BAIXA, DETALHAMENTO DE PISO, CORTES E FACHADA

DATA:
13/07/2022

ÚLT. REVISÃO:
13/07/2022

ESCALA: 1:75

COTAS: METROS

FOLHA:
07/10