


PLANTA COBERTURA
ESC 1:50

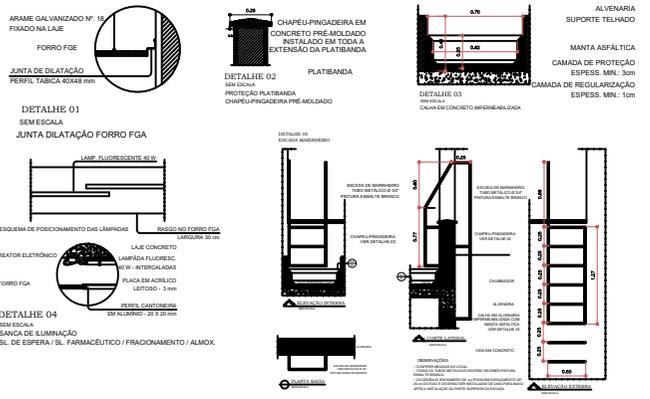

- EXECUÇÃO DE ALVENARIA NOVA ESP.20CM - H=4,50M
- EXECUÇÃO DE BLOCO DE CONCRETO ESTRUTURAL - H 1,20M
ALVENARIA NOVA ESP.0,20CM - H=3,30M
- EXECUÇÃO DE BLOCO DE CONCRETO ESTRUTURAL - H= 1,20M
ALVENARIA NOVA ESP.0,20CM - H=0,90M
- DEMOLIÇÃO DE ALVENARIA ESP.20CM - H=3,50M

QUADRO DE ÁREA DAS NOVAS ALVENARIAS E DEMOLIÇÃO		
LOCAL	DESCRIÇÃO	ÁREA
EXECUÇÃO DE ALVENARIA COM ALTURA DE 4,50M E ESPESURA DE 20CM	TOTAL DA ALVENARIA ESP. 20CM	47,70M ²
EXECUÇÃO DE ALVENARIA COM ALTURA DE 3,30M E ESPESURA DE 20CM	TOTAL DA ALVENARIA ESP. 20CM	28,89M ²
EXECUÇÃO DE BLOCO DE CONCRETO ESTRUTURAL COM ALTURA DE 1,20M E ESPESURA DE 20CM	TOTAL DO BLOCO ESP. 20CM	12,89M ²
DEMOLIÇÃO DE ALVENARIA COM ALTURA DE 3,50M E ESPESURA DE 20CM	TOTAL DA ALVENARIA ESP. 20CM	1,54M ²
TOTAL DE ALVENARIA - esp. 0,20cm		73,60M²
TOTAL DE BLOCO - esp. 20cm		12,89M²

PROJETO DE AMPLIAÇÃO - FARMÁCIA DE MINAS

APROVAÇÃO
PARA USO DOS SETORES DE LICENCIAMENTO

CONTRATANTE
MUNICÍPIO DE MOEMA/MG
CNPJ: 18.301.044/0001-17
ENDEREÇO: RUA CAETES, N. 444, CENTRO - CEP: 35.604-000
TELEFONE: (07) 3525-1214

CONTRATADA
RESERVAZINHA TÉCNICA
THAMILA ISRAEL DOS REIS
ENGENHEIRA CIVIL - CREA 162.450/D

PROJETO
RUA MARIA RITA DA COSTA, 214, CENTRO - CEP: 35.604-000 MOEMA/MG
PROJETO: MS 20221563189
QUADRO DE ÁREAS:
ÁREA TOTAL DA NOVA EDIFICAÇÃO: 28,06m²
ÁREA TOTAL DA EDIFICAÇÃO JÁ EXISTENTE: 62,98m²
ÁREA TOTAL DO TERRENO: 158,85m²
PREÇAS GRÁFICAS:
PLANTA BAIXA, ALVENARIA NOVA E DEMOLIÇÃO
DIAGRAMA DE COBERTURA E DETALHES

DATA: 19/10/2022
ESCALA: 1:50
FOLHA:
COTAS: METROS
ULT. REVISÃO:
01/05