


ESPECIFICAÇÕES	
<b>PISO</b>	<ul style="list-style-type: none"> <li>1 - CIMENTADO DEBEMENADO, COM JUNTAS PLÁSTICAS A CADA 1,20 M</li> <li>2 - PISO EM GRANITO CINZA CASTELO EMBUDDO</li> <li>3 - GRANITINA POLIDA COR CINZA COM JUNTAS PLÁSTICAS NIVELADAS A CADA 1,20 M</li> <li>4 - BLOCOS INTERTRAVADOS DE CONCRETO SIMPLES ASSENTADO SOBRE ARGAMASSA</li> <li>5 - GRAMA SINTÉTICA</li> <li>6 - AREIA NA REGIÃO PARQUINHO</li> </ul>
<b>PARIETE</b>	<ul style="list-style-type: none"> <li>1 - CERÂMICA 150x150x10mm, COR BRANCO, AZUL ESCURO, AMARELO, VERDE OU VERMELHO (CONFORME INDICAÇÃO)</li> <li>2 - CERÂMICA 300x300x10mm, COR BRANCO GELADO DO PISO AO TETO</li> <li>3 - PINTURA ACRÍLICA COR BRANCO GELADO, SOBRE MASSA CORRIDA LIXADA E FUNDO PREPARADOR DO PISO AO TETO</li> <li>4 - CERÂMICA ATÉ 100x120mm, COR BRANCO COM BORDADO DE FAIXA DE CERÂMICA COR AZUL ESCURO 100x100mm E PINTURA ACRÍLICA COR BRANCO GELADO SOBRE MASSA CORRIDA LIXADA E FUNDO PREPARADO COM ALTURA ATÉ O TETO</li> <li>5 - PINTURA ACRÍLICA COR BRANCO AZUL ESCURO, AMARELO, VERDE OU VERMELHO (CONFORME INDICAÇÃO), SOBRE PERDÃO FINO LIXADO COM FUNDO SELADOR</li> <li>6 - CERÂMICA 150x150x10mm, COR BRANCO DO PISO AO TETO</li> </ul>
<b>TETO</b>	<ul style="list-style-type: none"> <li>1 - LAJE COM REBAIXAMENTO DE GESSO COM PINTURA ACRÍLICA COR BRANCO NEVOE SOBRE MASSA CORRIDA LIXADA</li> </ul>
<b>RODAPE</b>	<ul style="list-style-type: none"> <li>1 - RODAPÊ COM ALTURA DE 100mm EM GRANITO CINZA CASTELO EMBUDDO NA ALVENARIA</li> </ul>

**NOTAS**

- DIMENSÕES EM METROS;  
- COTAS DE NÍVEL EM METRO;  
- COTAS DE NÍVEL EM METRO;  
- VERIFICAR POSIÇÃO EXATA DOS PILARES NO PROJETO ESTRUTURAL;  
- VERIFICAR DETALHES CONSTRUTIVOS PERTINENTES NAS PRANCHAS DE DETALHAMENTO;  
- EM CASO DE CONFLITO DE INFORMAÇÕES ENTRE O PROJETO GRÁFICO E O CADERNO DE ESPECIFICAÇÕES, PREVALECE A INFORMAÇÃO CONTIDA NOS DESENHOS;  
- EM CASO DE CONFLITO DE INFORMAÇÕES ENTRE AS DIMENSÕES DESENHADAS E AS DIMENSÕES INDICADAS NAS COTAS E NÍVEIS, PREVALECE A INFORMAÇÃO CONTIDA NAS INDICAÇÕES DE COTAS E NÍVEIS;  
- ALTERAÇÕES NESTE PROJETO SOMENTE COM AUTORIZAÇÃO

**REFERÊNCIAS:**

- MEMORIAL DESCRITIVO DO PROJETO;
- PLANILHA DE QUANTITATIVOS;

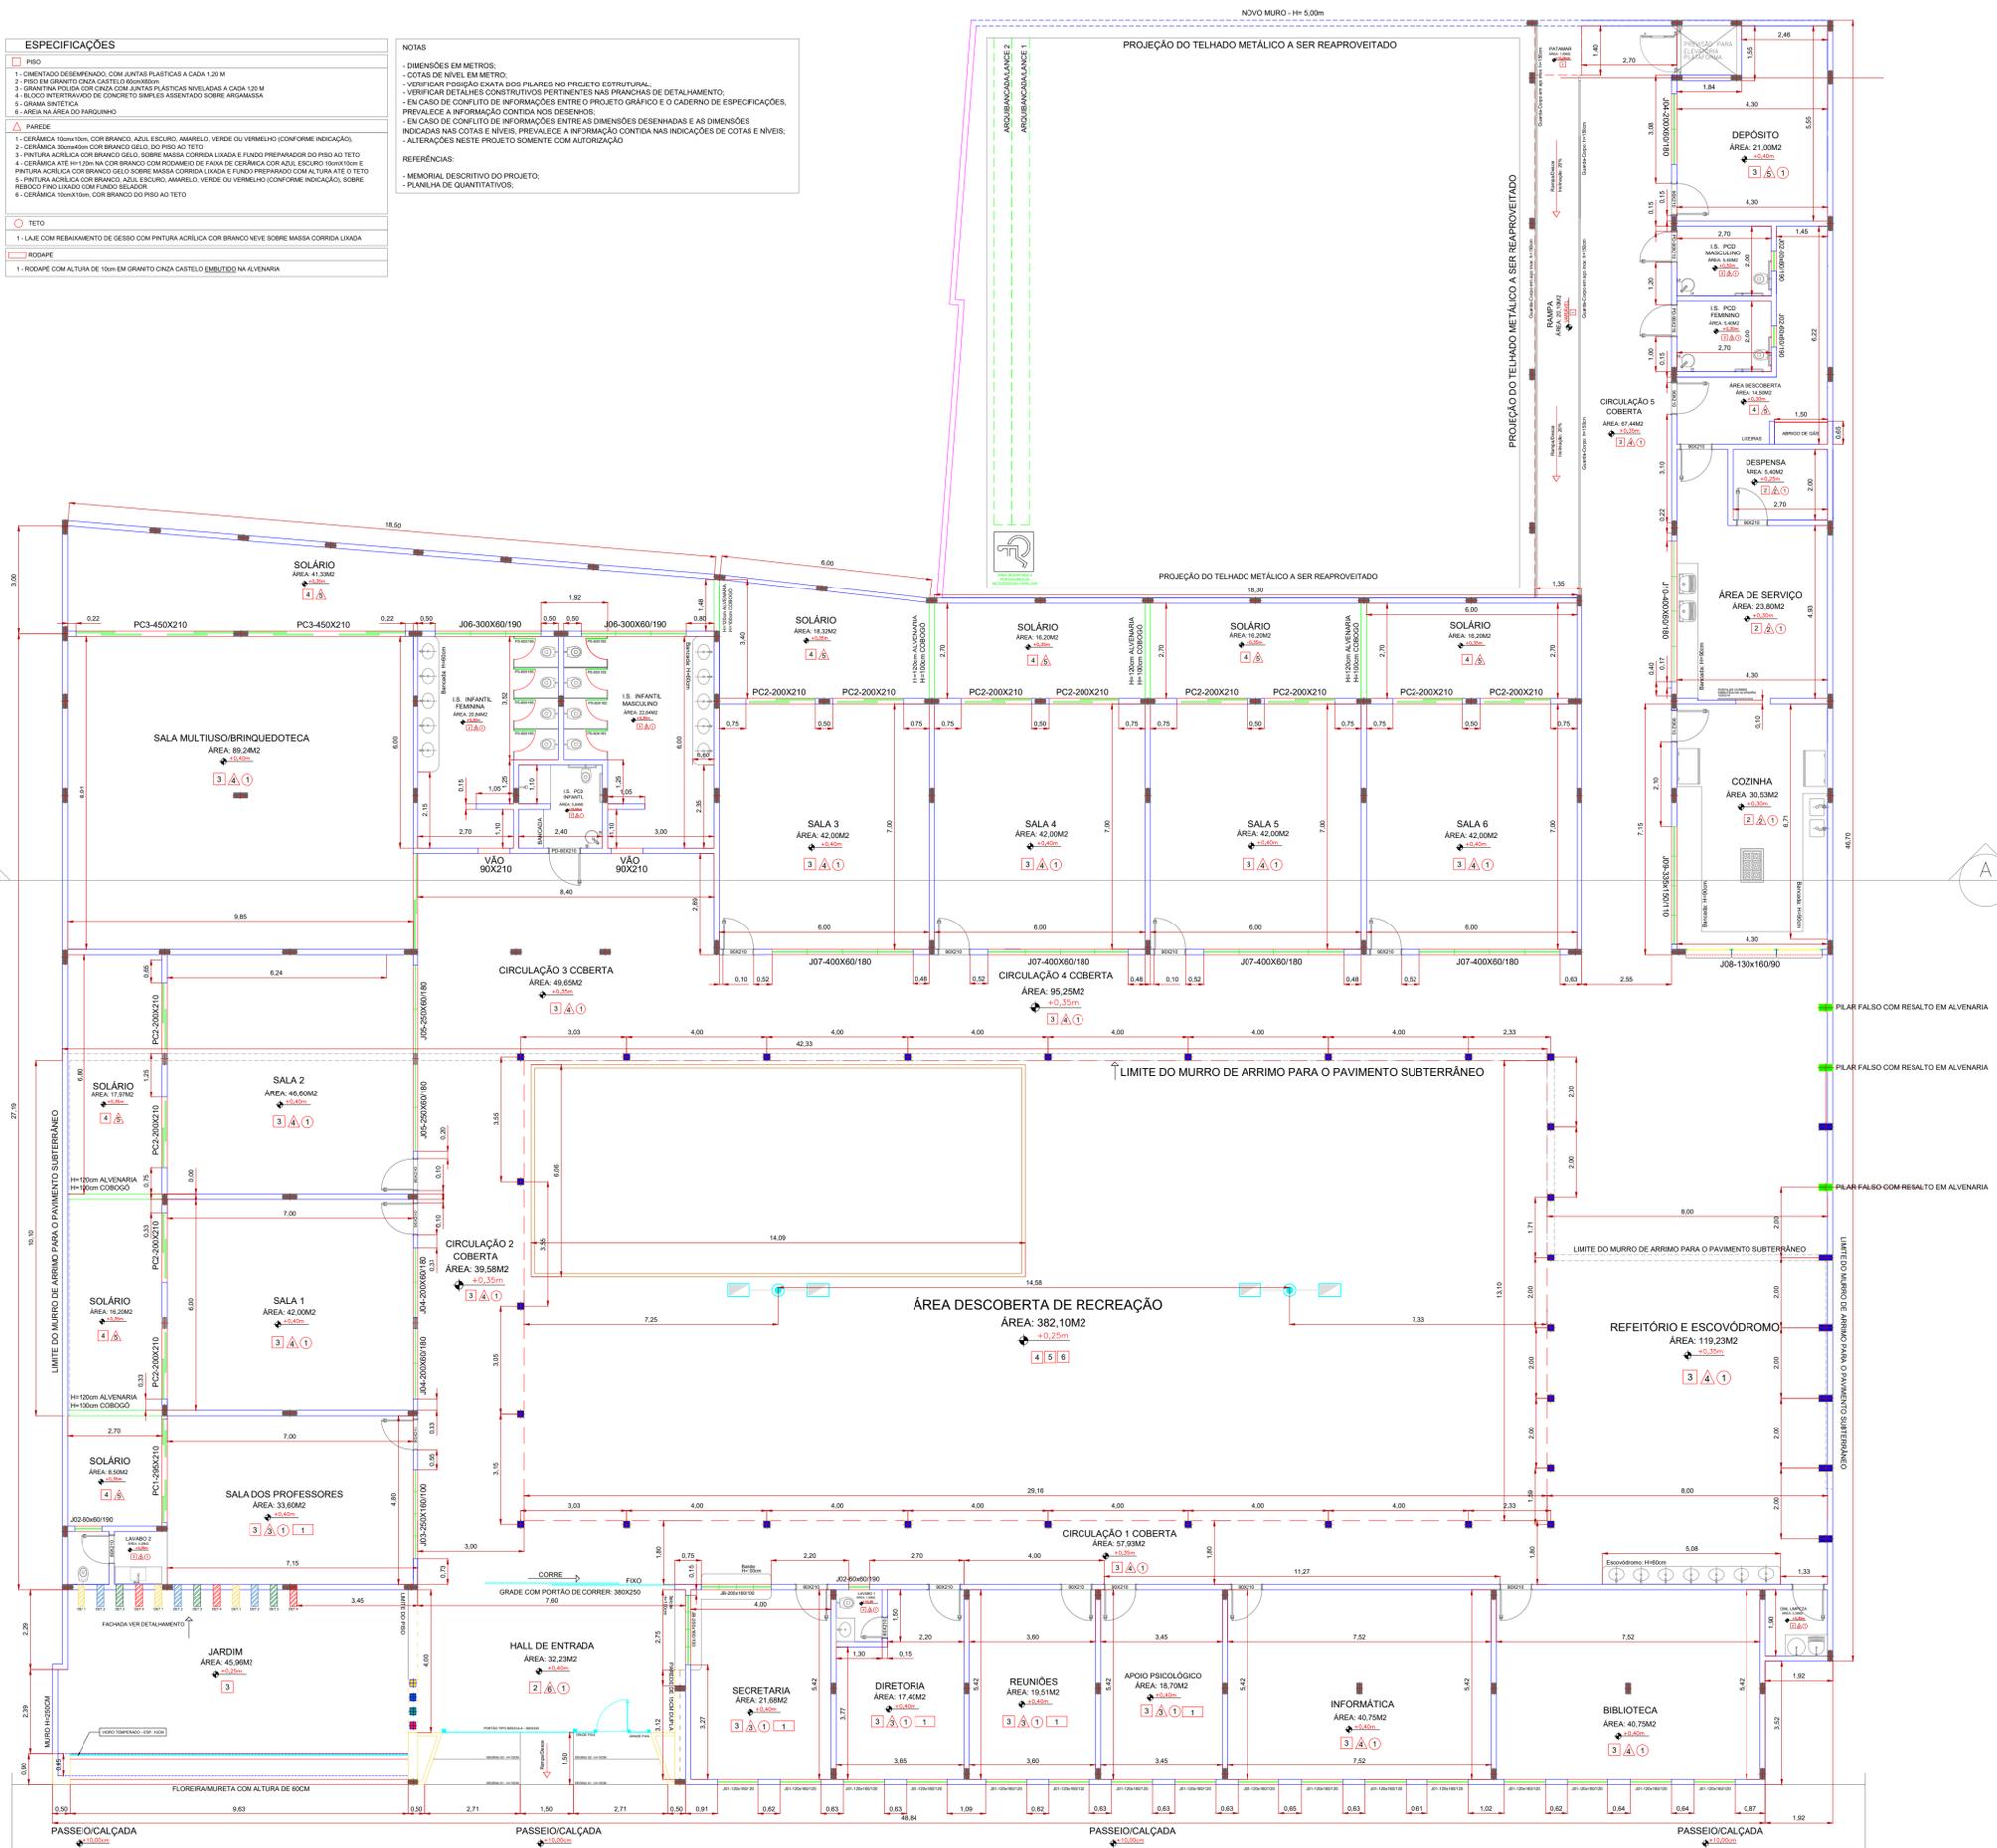

PLANTA BAIXA PAV. TÉRREO  
 ESC. 1/75

**APROVAÇÃO**

PARA USO DOS SETORES DE FISCALIZAÇÃO

**CONTRATANTE**

PROPRIETÁRIO DO PROJETO



CONTRATANTE:  
 MUNICÍPIO DE MOEMA/MS  
 CNPJ:  
 18.301.044/0001-17  
 ENDEREÇO:  
 RUA CAETÉS, N.º 444,  
 CENTRO - CEP: 35.604-000  
 TELEFONE: (37) 3525-1214

ASSINATURA DO PROPRIETÁRIO/  
 REPRESENTANTE LEGAL:  
 ALAELSON ANTÔNIO DE OLIVEIRA  
 PREFEITO MUNICIPAL DE MOEMA/MS

**CONTRATADA**

RESPONSABILIDADE TÉCNICA

ASSINATURA DO RESPONSÁVEL TÉCNICO:  
 THAMILA ISRAEL DOS REIS  
 ENGENHEIRA CIVIL - CREA 162.450/D

**PROJETO**

CADASTRO TÉCNICO

**REFORMA E CONSTRUÇÃO DA ESCOLA MUNICIPAL CARAMURU**  
 ENDEREÇO:  
 RUA CAETÉS, N.º 480, BAIRRO CENTRO - CEP: 35.604-000  
 MOEMA/MS  
 QUADRO DE ÁREAS:  
 ÁREA TOTAL DA EDIFICAÇÃO: 2.990,50m²

DATA: JANEIRO/2023  
 ESCALA: 1:100  
 FOLHA:  
 COTAS: METROS  
 ÚLT. REVISÃO:

PEÇAS GRÁFICAS:  
 PLANTA BAIXA DO PAVIMENTO TÉRREO COM QUADRO DAS  
 ESQUADRIAS E ESPECIFICAÇÕES DE ACABAMENTO