


ESPECIFICAÇÕES	
<b>PISO</b>	
1.	CIMENTADO DESEMPENHOCOMPOSITADO, COM JUNTAS PLÁSTICAS A CADA 1,20 M
2.	PISO EM GRANTO CINZA CASTELO 60x60x20
3.	GRANITINA POLIDA COR CINZA COM JUNTAS PLÁSTICAS INCLuíDAS A CADA 1,20 M
4.	BLOCO INTERTRAVADO DE CONCRETO SIMPLES ASSENTADO SOBRE ARGAMASSA
5.	GRAMA SINTÉTICA
6.	AREIA NA AREIA DO PARQUINHO
<b>PARDE</b>	
1.	CERÂMICA 10x10x10cm, COR BRANCO AZUL ESCURO, AMARELO, VERDE OU VERMELHO (CONFORME INDICAÇÃO)
2.	CERÂMICA 30x30x10cm, COR BRANCO GELADO DO TETO
3.	PINTURA ACRÍLICA COR BRANCO GELADO, SOBRE MASSA CORRIDA LIXADA E FUNDO PREPARADOR DO PISO AO TETO
4.	CERÂMICA LATE 1x1-20x10x10cm, COR BRANCO COM RODADO DE FAIXA DE CERÂMICA COR AZUL ESCURO 10x10x10cm E PINTURA ACRÍLICA COR BRANCO GELADO SOBRE MASSA CORRIDA LIXADA E FUNDO PREPARADO COM ALTURA ATÉ O TETO
5.	PINTURA ACRÍLICA COR BRANCO AZUL ESCURO, AMARELO, VERDE OU VERMELHO (CONFORME INDICAÇÃO), SOBRE REBOCO FRIO LIXADO COM FUNDO SELADOR
6.	CERÂMICA 10x10x10cm, COR BRANCO DO PISO AO TETO
<b>TETO</b>	
1.	LAGE COM REBAIXAMENTO DE GESSO COM PINTURA ACRÍLICA COR BRANCO NEVE SOBRE MASSA CORRIDA LIXADA
<b>RODAPE</b>	
1.	RODAPE COM ALTURA DE 10cm EM GRANTO CINZA CASTELO EMBUTIDO NA ALVENARIA

**NOTAS**

- DIMENSÕES EM METROS;
- COTAS DE NÍVEL EM METRO;
- VERIFICAR POSIÇÃO EXATA DOS PILARES NO PROJETO ESTRUTURAL;
- VERIFICAR DETALHES CONSTRUTIVOS PERTINENTES NAS PRANCHAS DE DETALHAMENTO;
- EM CASO DE CONFLITO DE INFORMAÇÕES ENTRE O PROJETO GRÁFICO E O CADerno DE ESPECIFICAÇÕES, PREVALECE A INFORMAÇÃO CONTIDA NOS DESENHOS;
- EM CASO DE CONFLITO DE INFORMAÇÕES ENTRE AS DIMENSÕES DESENHADAS E AS DIMENSÕES INDICADAS NAS COTAS E NÍVEIS, PREVALECE A INFORMAÇÃO CONTIDA NAS INDICAÇÕES DE COTAS E NÍVEIS;
- ALTERAÇÕES NESTE PROJETO SOMENTE COM AUTORIZAÇÃO

**REFERÊNCIAS:**

- MEMORIAL DESCRITIVO DO PROJETO;
- PLANILHA DE QUANTITATIVOS;

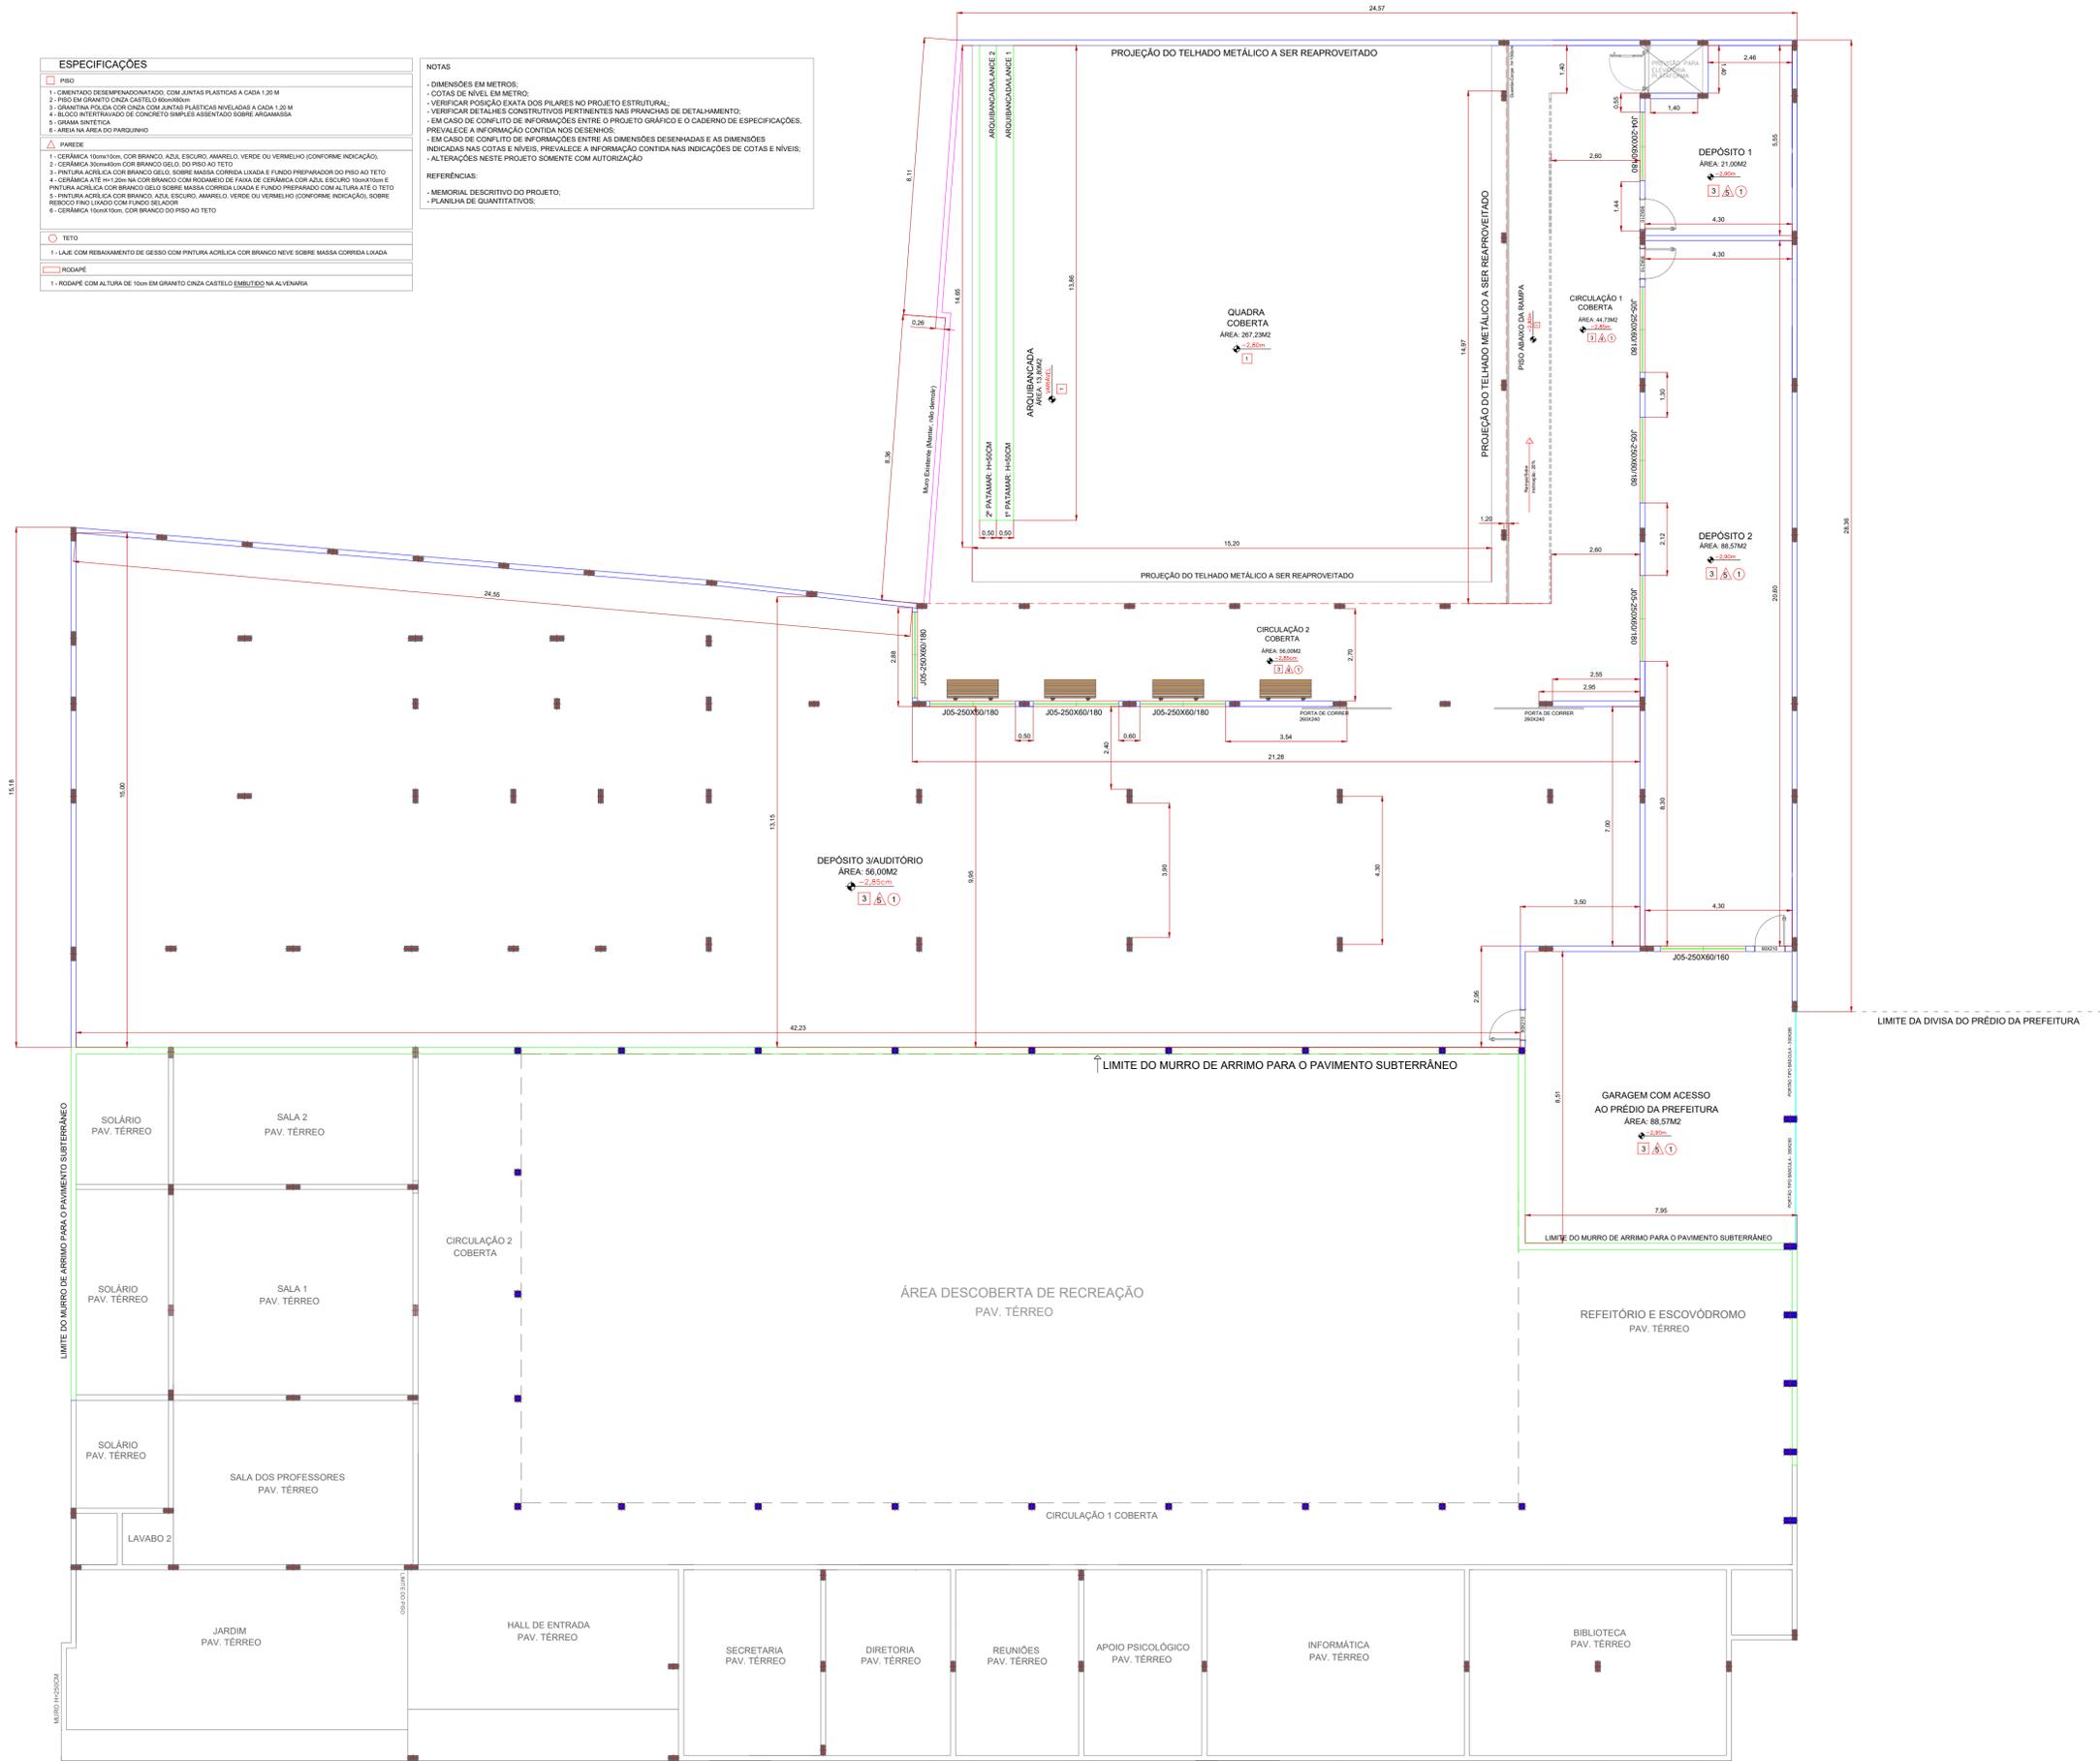

PLANTA BAIXA PAV. SUBTERRÂNEO  
ESC. 1:75

<b>APROVAÇÃO</b>	
PARA USO DOS SETORES DE FISCALIZAÇÃO	
<b>CONTRATANTE</b> PROPRIETÁRIO DO PROJETO	 <p>CONTRATANTE: MUNICÍPIO DE MOEMA/MS CNPJ: 18.301.044/0001-17 ENDEREÇO: RUA CAETÉS, N.º 444, CENTRO - CEP: 35.604-000 TELEFONE: (37) 3525-1214</p>
<b>CONTRATADA</b> RESPONSABILIDADE TÉCNICA	<p>ASSINATURA DO PROPRIETÁRIO/ REPRESENTANTE LEGAL:  ALAEISON ANTÔNIO DE OLIVEIRA PREFEITO MUNICIPAL DE MOEMA/MS</p> <p>ASSINATURA DO RESPONSÁVEL TÉCNICO:  THAMILA ISRAEL DOS REIS ENGENHEIRA CIVIL - CREA 162.450/D</p>
<b>PROJETO</b> CADASTRO TÉCNICO	<p><b>REFORMA E CONSTRUÇÃO DA ESCOLA MUNICIPAL CARAMURU</b> ENDEREÇO: RUA CAETÉS, N.º 480, BAIRRO CENTRO - CEP: 35.604-000 MOEMA/MS</p> <p>QUADRO DE ÁREAS: ÁREA TOTAL DA EDIFICAÇÃO: 2.990,50m²</p> <p>PEÇAS GRÁFICAS: PLANTA BAIXA DO PAVIMENTO TÉRREO COM QUADRO DAS ESQUADRIAS E ESPECIFICAÇÕES DE ACABAMENTO</p>
	<p>DATA: JANEIRO/2023</p> <p>ESCALA: 1:100</p> <p>FOLHA:</p>
	<p>ÚLT. REVISÃO: COTAS: METROS</p> <p style="text-align: right; font-size: 1.2em;"><b>04/08</b></p>