


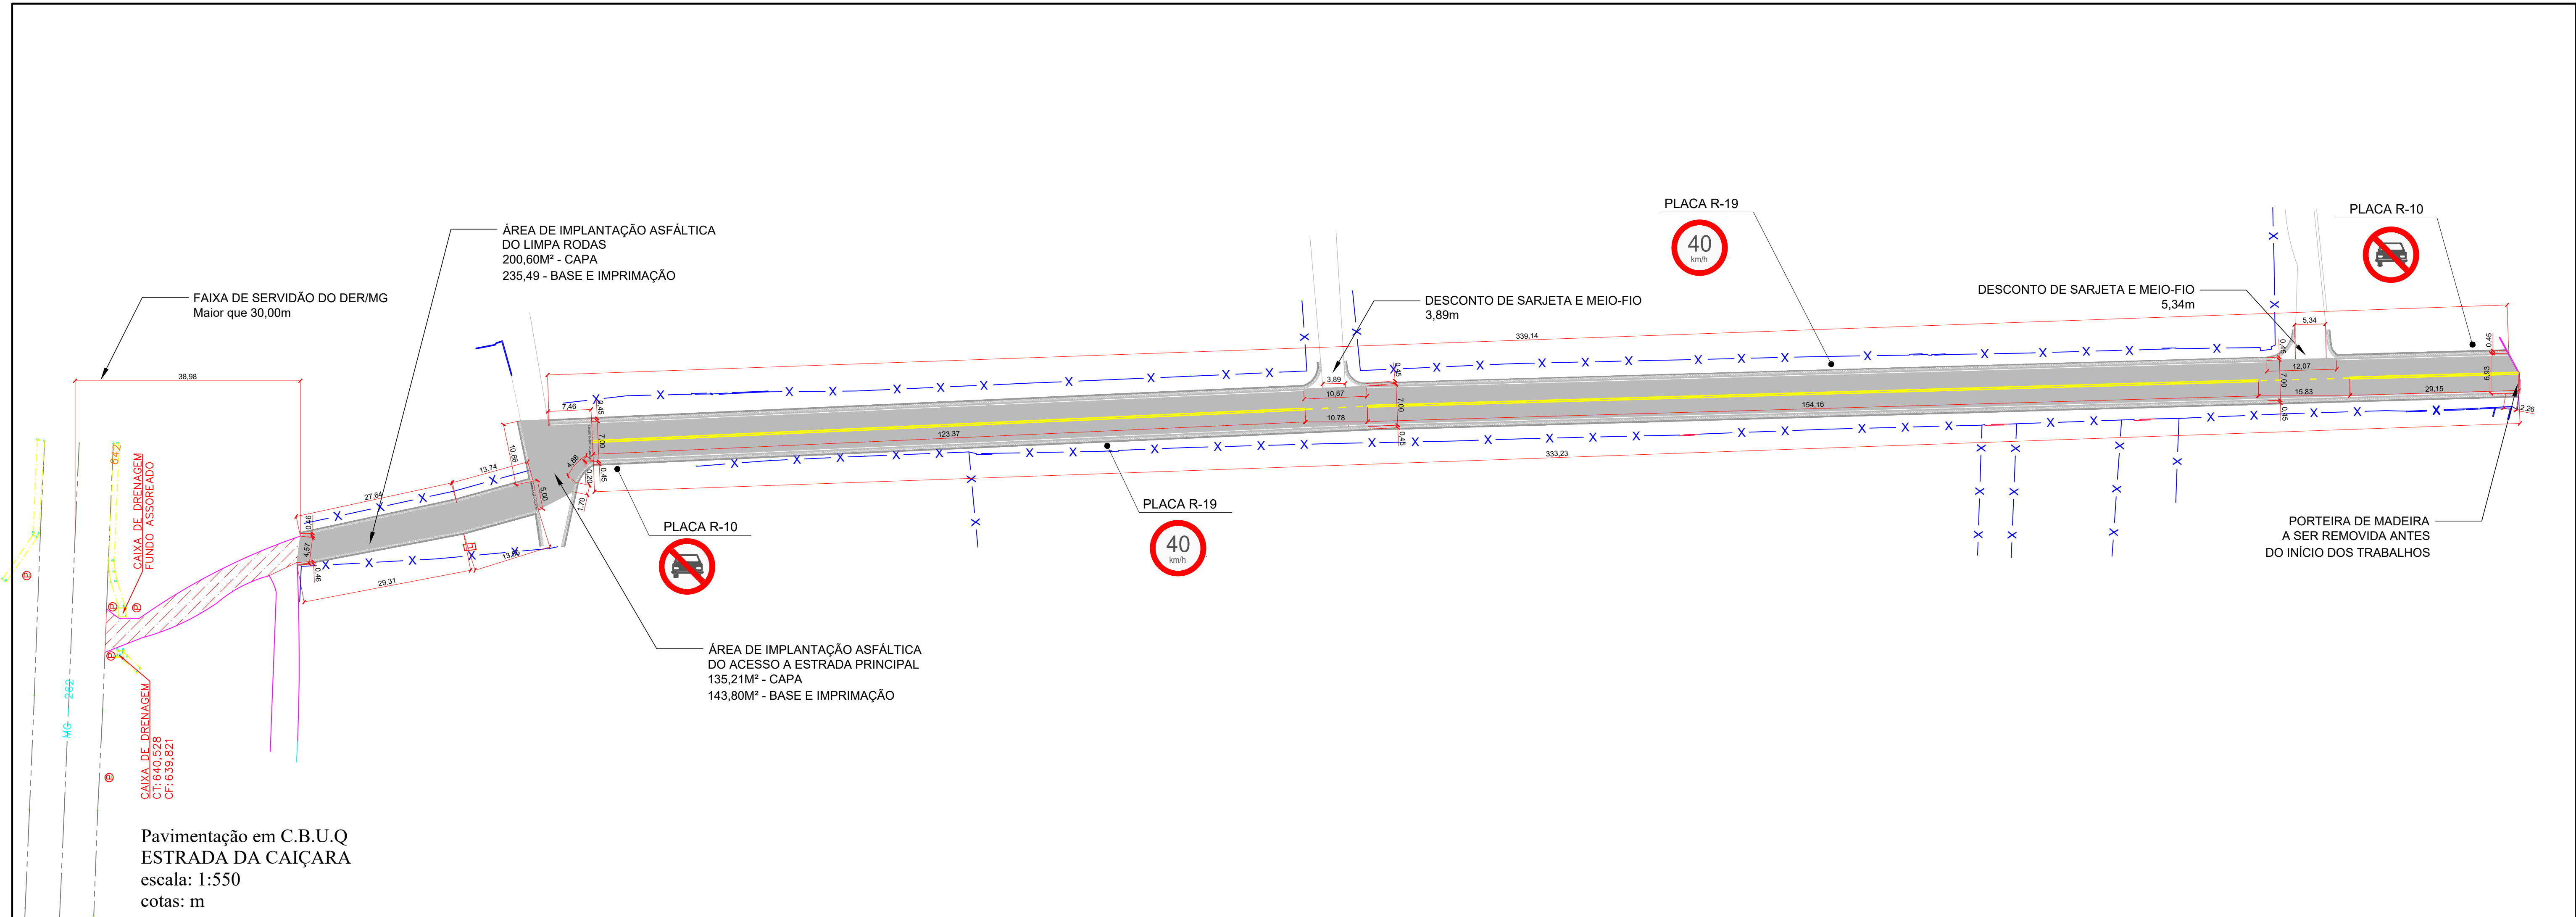


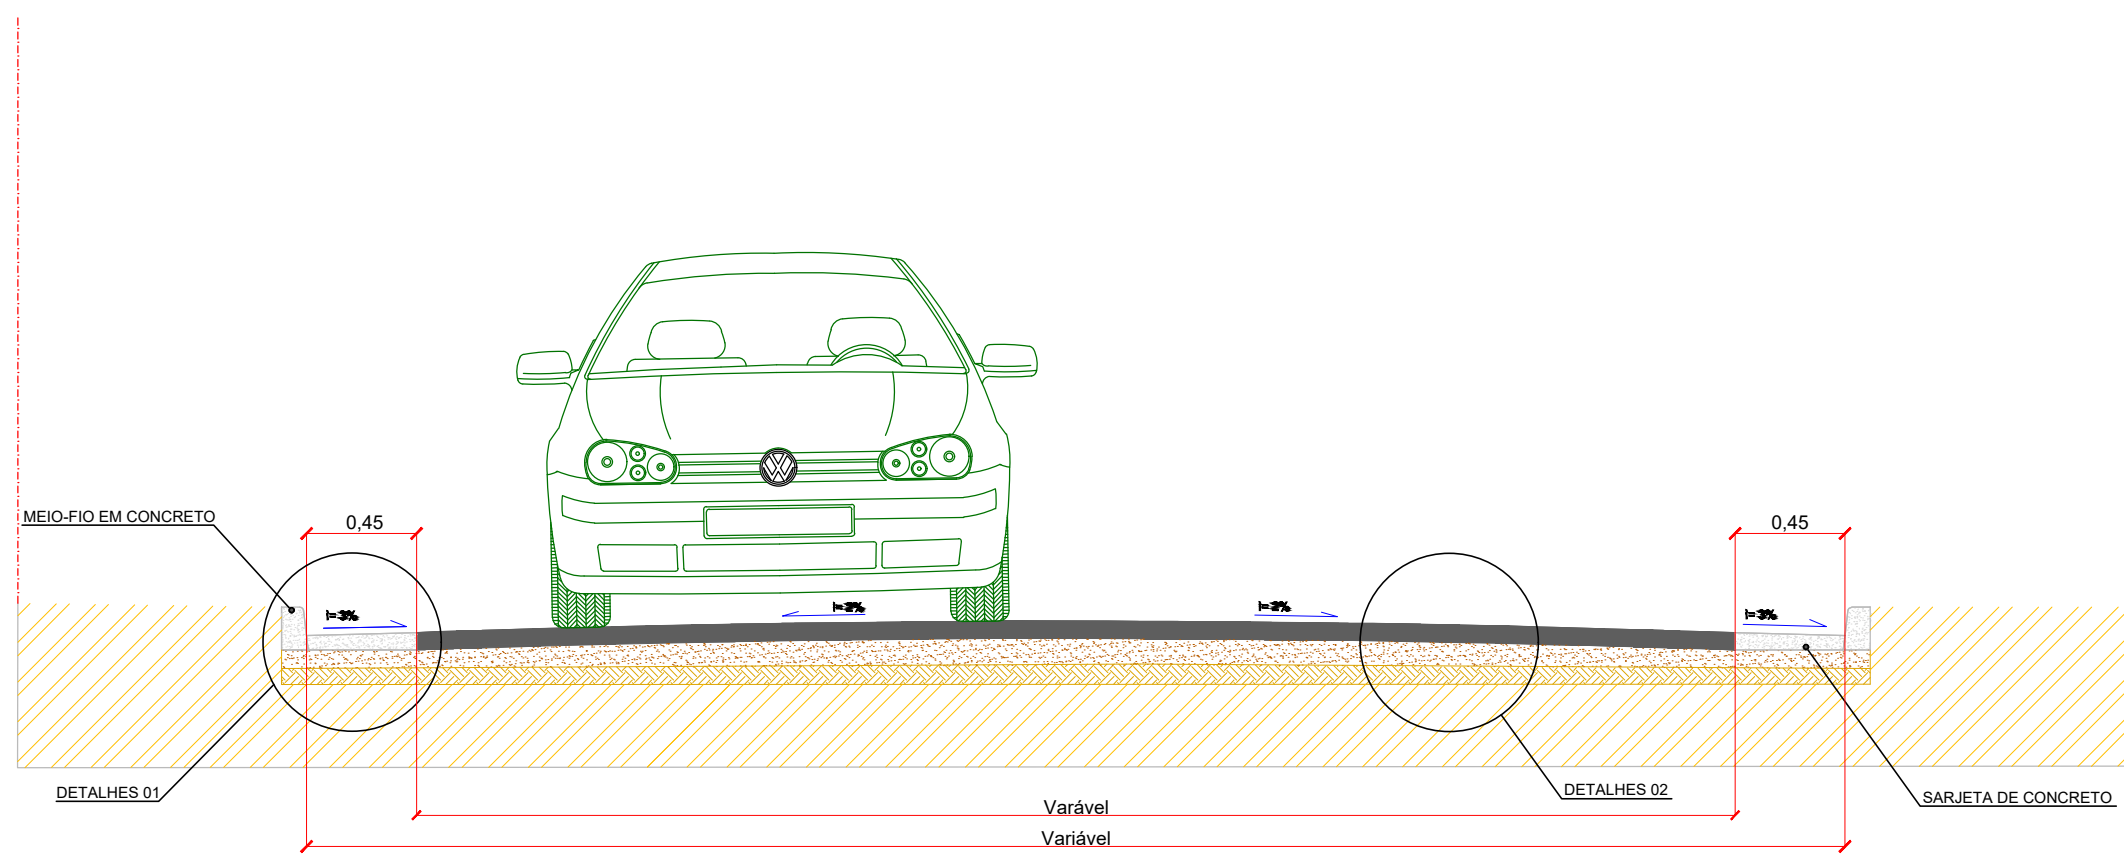

Pavimentação em C.B.U.Q
ESTRADA DA CAIÇARA
escala: 1:550
cotas: m

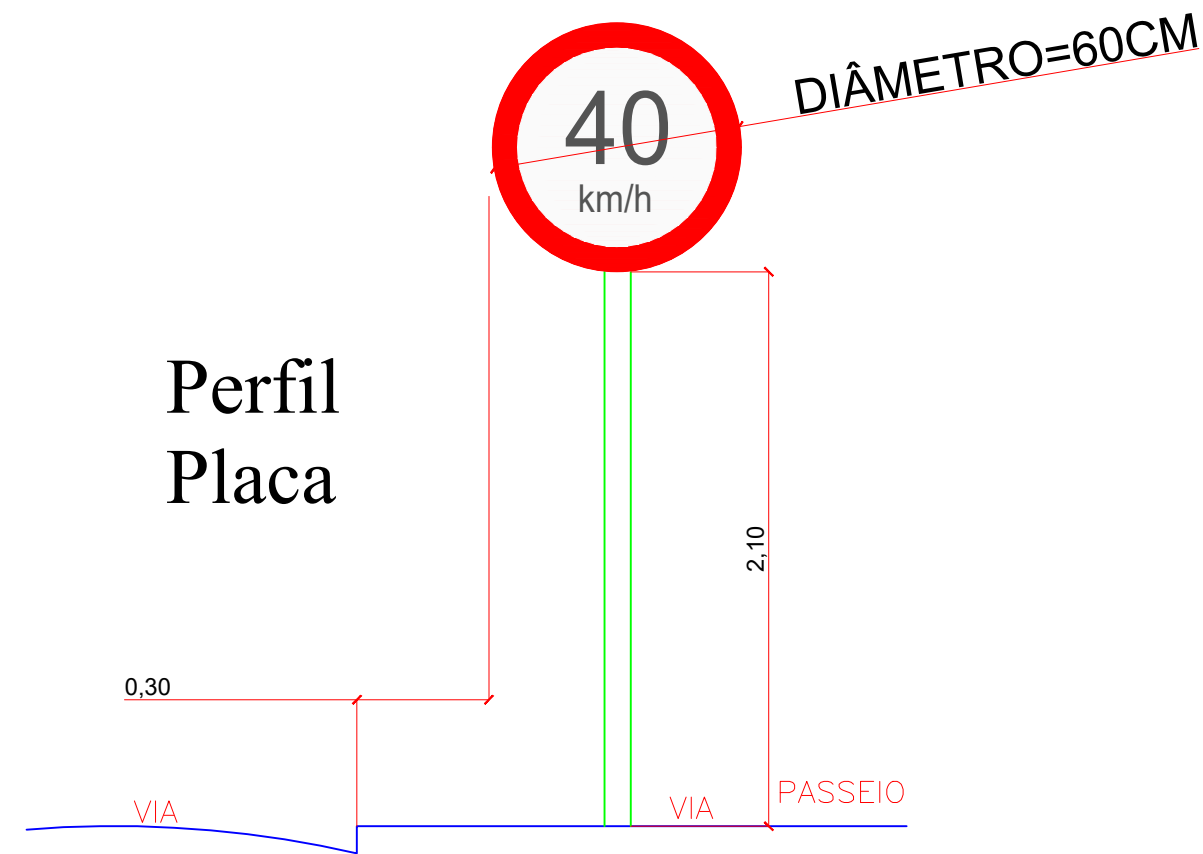

Corte Transversal - Pista de Rolamento - Implantação Asfáltica
Escala: sem escala
Cota: m

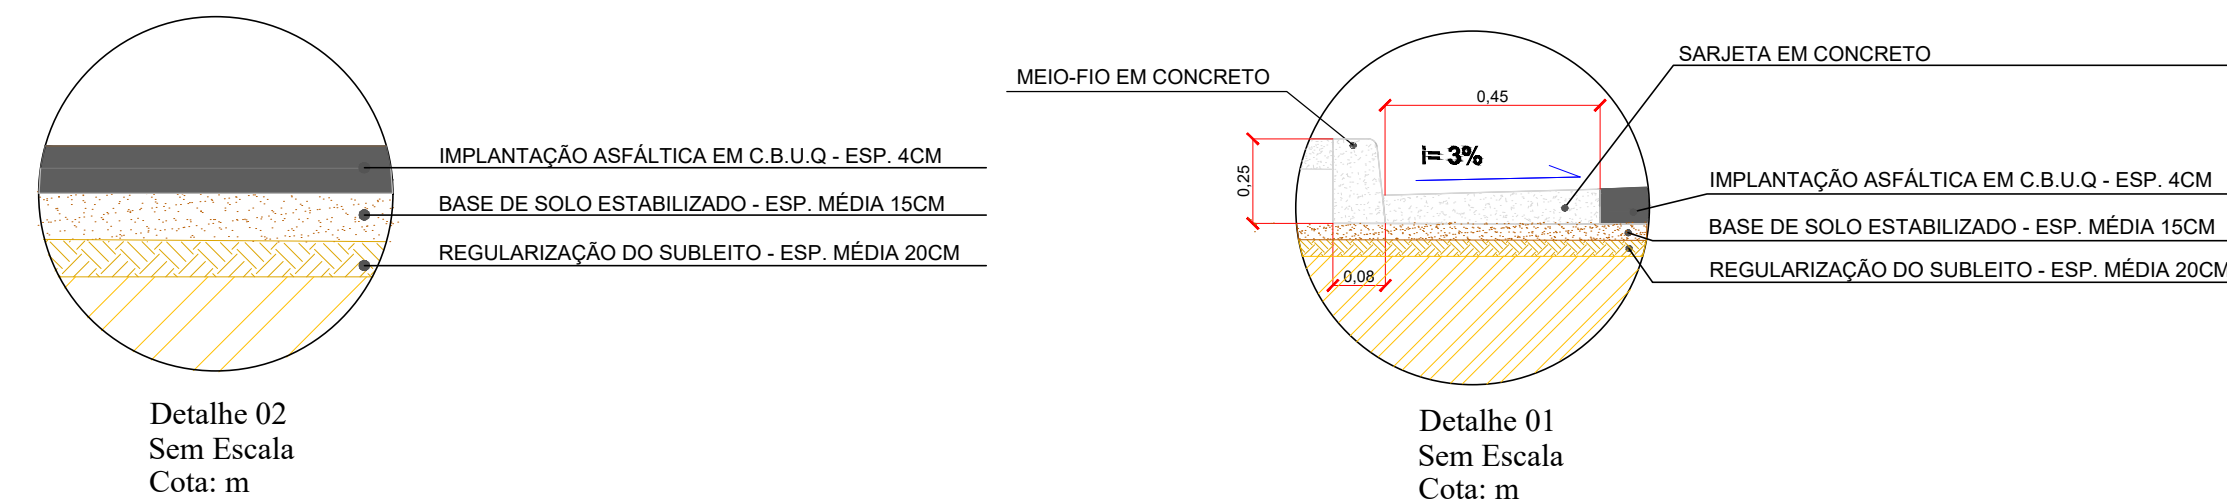

LFO-3(0.10)
LBO(0.10)
LFO-2(1x2x0.10)

RESUMO SINALIZAÇÃO HORIZONTAL/VERTICAL

LINHA DE RESINA ACRÍLICA DE 0,10m
LFO-3 = 306,68m X 2 = 613,36m
LFO-2 = 26,61m = 26,61m
LBO = 649,43m

PLACAS DE REGULAMENTAÇÃO
R-10 = 2 UNIDADES (0,28m x 2 = 0,56m²)
R-19 = 2 UNIDADES (0,28 x 2 = 0,56m²)

APROVAÇÃO	PARA USO DOS SETORES DE FISCALIZAÇÃO			PROJETO APROVADO	
				ALAEISON ANTÔNIO DE OLIVEIRA PREFEITO MUNICIPAL	
CONTRATANTE	PROPRIETÁRIO DO PROJETO		CONTRATANTE: MUNICÍPIO DE MOEMA/MG CNPJ: 18.301.044/0001-37 ENDEREÇO: RUA CAETÊS, 444, CENTRO - CEP: 35.604-000 TELEFONE: (37) 3525-1214	ASSINATURA DO PROPRIETÁRIO/ REPRESENTANTE LEGAL:	
				ALAEISON ANTÔNIO DE OLIVEIRA PREFEITO MUNICIPAL	
CONTRATADA	RESPONSABILIDADE TÉCNICA		ASSINATURA DO RESPONSÁVEL TÉCNICO:	THAMILA ISRAEL DOS REIS ENGENHEIRA CIVIL - CREA 162.450/D ART VINCULADA: MG20243198061	
PROJETO	CADASTRO TÉCNICO		PAVIMENTAÇÃO ASFÁLTICA NO MUNICÍPIO DE MOEMA	ENDEREÇO:	
				DISTRITO DE CAIÇARA: ESTRADA VICINAL DA CAIÇARA	
			QUADRO DE ÁREAS: ÁREA DE READEQUAÇÃO = 3.012,28M²	DATA: 14/09/2023	ÚLT. REVISÃO: 01/11/2024
				ESCALA: 1:550	COTAS: METROS
			PEÇAS GRÁFICAS: PLANTA DE LOCAÇÃO DOS EIXOS DAS RUAS SEÇÃO TRANSVERSAL DA VIA E SINALIZAÇÃO VIÁRIA	FOLHA:	
				01/03	