

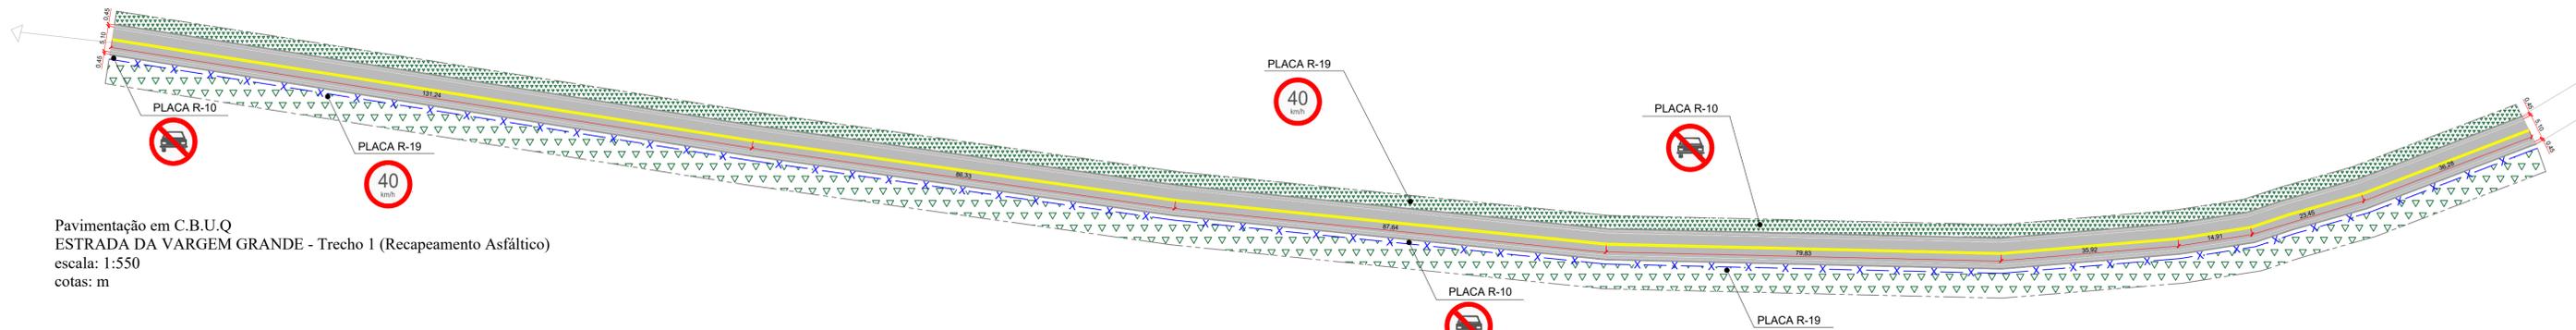
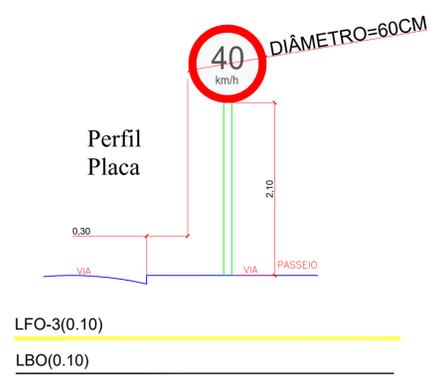
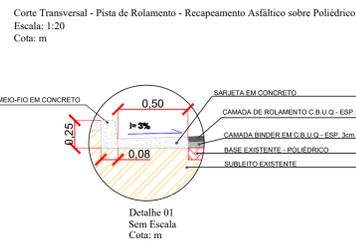


Pavimentação em C.B.U.Q
 ESTRADA DA VARGEM GRANDE - Trecho 1 (Recapeamento Asfáltico)
 escala: 1:550
 cotas: m

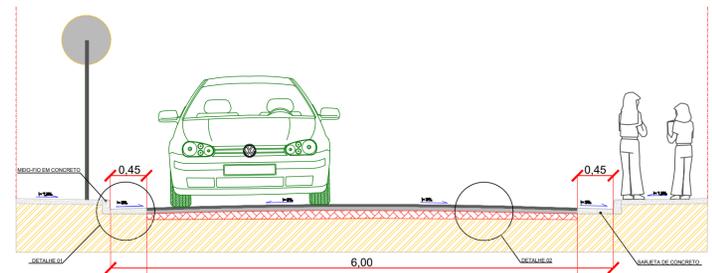

Pavimentação em C.B.U.Q
 ESTRADA DA VARGEM GRANDE - Trecho 2 (Recapeamento Asfáltico)
 escala: 1:550
 cotas: m

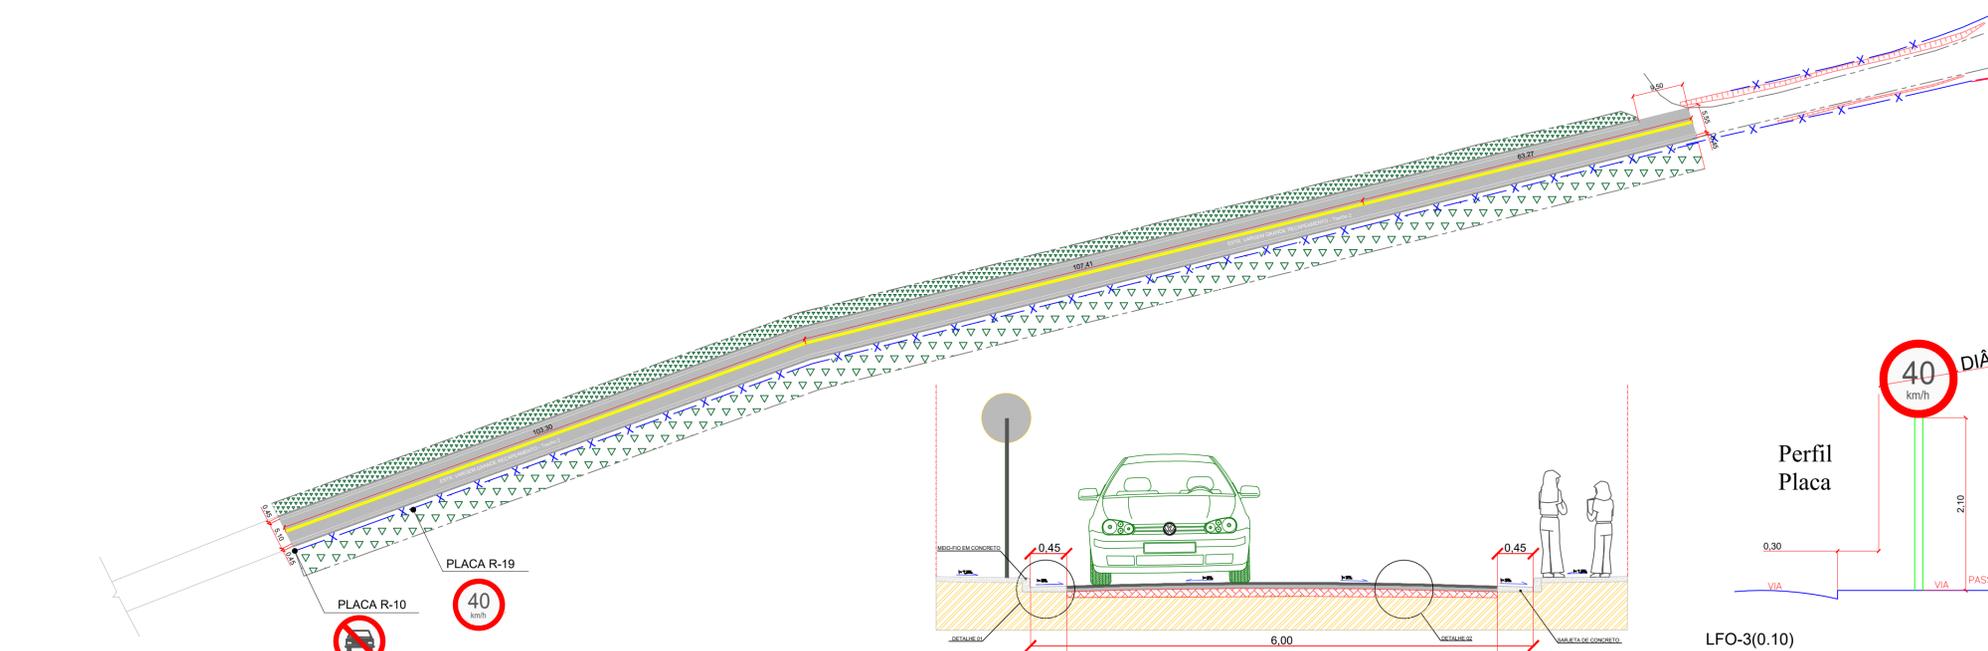

RESUMO SINALIZAÇÃO HORIZONTAL/VERTICAL

LINHA DE RESINA ACRÍLICA DE 0,10m
 LFO-3 = 769,58m X 2 = 1.539,16m
 LBO = 1.529,66m

PLACAS DE REGULAMENTAÇÃO
 R-10 = 4 UNIDADES (0,28m x 4 = 1,12m²)
 R-19 = 4 UNIDADES (0,28 x 4 = 1,12m²)

APROVAÇÃO	PARA USO DOS SETORES DE FISCALIZAÇÃO		PROJETO APROVADO	
			ALAEISON ANTÔNIO DE OLIVEIRA PREFEITO MUNICIPAL	
CONTRATANTE	PROPRIETÁRIO DO PROJETO		CONTRATANTE:	ASSINATURA DO PROPRIETÁRIO/ REPRESENTANTE LEGAL:
			MUNICÍPIO DE MOEMA/MG	ALAEISON ANTÔNIO DE OLIVEIRA PREFEITO MUNICIPAL
CONTRATADA	RESPONSABILIDADE TÉCNICA		CNPJ:	CONVÊNIO: 940382/2022
			18.301.044/0001-37	
			ENDEREÇO:	ASSINATURA DO RESPONSÁVEL TÉCNICO:
			RUA CAETÉS, 444, CENTRO - CEP: 35.604-000 TELEFONE: (37) 3525-1214	THAMILA ISRAEL DOS REIS ENGENHEIRA CIVIL - CREA 162.450/D ART VINCULADA: MG20243198061
PROJETO	CADASTRO TÉCNICO	PAVIMENTAÇÃO ASFÁLTICA NO MUNICÍPIO DE MOEMA		
		ENDEREÇO:		
		POVOADO DA VARGEM GRANDE: ESTRADA DA VARGEM GRANDE TRECHOS DE RECAPEAMENTO ASFÁLTICO		
		QUADRO DE ÁREAS:	DATA:	ÚLT. REVISÃO:
ÁREA DE READEQUAÇÃO = 3.924,86M²	14/09/2023	01/11/2024		
PEÇAS GRÁFICAS:		ESCALA: 1:550	COTAS: METROS	
PLANTA DE LOCAÇÃO DOS EIXOS DAS RUAS		FOLHA:		
SEÇÃO TRANSVERSAL DA VIA E SINALIZAÇÃO VIÁRIA		03/03		