
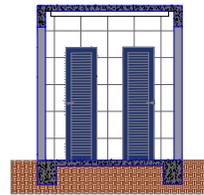
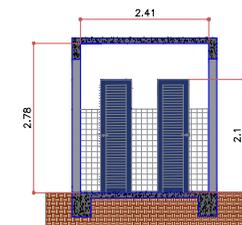
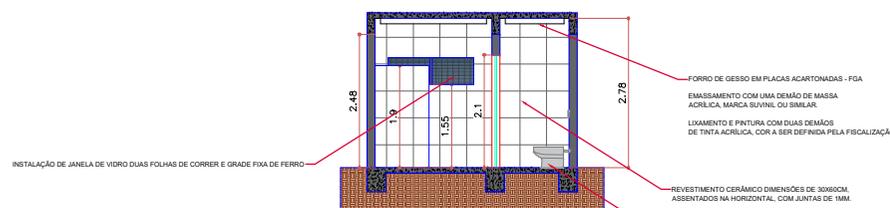


	PONTO DE ENERGIA
	CONJUNTO DE INTERRUPTOR SIMPLES COM UMA TOMADA - 05 UNIDADES
	LUMINÁRIA PAFLON DE EMBUTIR

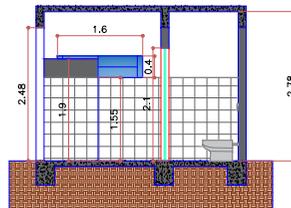

DEMOLIÇÃO DE ALVENARIA PARA ABERTURA DE NOVAS JANELAS

QUADRO DE DEMOLIÇÕES/RETRADAS LOCAL I.S PÚBLICO 2		
DESCRIÇÃO	ÁREA	TOTAL
DEMOLIÇÃO DE ALVENARIA ESP. 15CM	0,12 M ²	0,12 M ²
DEMOLIÇÃO DE REVESTIMENTO CERÂMICO H=1,50M	27,08 M ²	27,08 M ²
DEMOLIÇÃO DE REBOCO	43,68 M ²	43,68 M ²
RETRADA COM REAPROVEITAMENTO DAS PORTAS - 3 UNIDADES	1,26 M ² - 1,68 M ²	4,20 M ²
RETRADA DO BIDO COM REAPROVEITAMENTO DA PEDRA - 2 UNIDADES		
RETRADA SEM REAPROVEITAMENTO DE VASOS SANITÁRIOS - 2 UNIDADES		

INSTALAÇÕES NOVAS (VER DETALHAMENTO NA MEMÓRIA DE CÁLCULO)		
DESCRIÇÃO	ÁREA	TOTAL
VASOS SANITÁRIOS COM CAIXA ACOPLADA - 02 UNIDADES		
CUBA DE EMBUTIR EM BANCADA JÁ EXISTENTE - 02 UNIDADES		
TORNEIRA METÁLICA PARA LAVATORIO - 02 UNIDADES		
PINTURA EM PORTAS METÁLICAS VENEZIANAS - 03 UNIDADES	1,20 M ² - 1,68 M ²	4,20 M ²
JANELA DE CORRER 200 - 01 UNIDADE (160 X 50)	0,80 M ²	0,80 M ²
APLICAÇÃO DE GRADE NA JANELA 200	0,80 M ²	0,80 M ²
FORRO DE GESSO - TETO	8,77 M ²	8,77 M ²
REVESTIMENTO CERÂMICO H. 2,78 M	48,04 M ²	48,04 M ²
PINTURA ACRÍLICA EM TETO	8,77 M ²	8,77 M ²
PINTURA ACRÍLICA EM PISO	7,92 M ²	7,92 M ²

APROVAÇÃO
PARA USO DOS SETORES DE FISCALIZAÇÃO

CONTRATANTE
PROPRIETÁRIO DO PROJETO



CONTRATANTE:
MUNICÍPIO DE MOEMA/MG
CNPJ:
18.301.044/0001-17
ENDEREÇO:
RUA CAETÉS, N.º 444,
CENTRO - CEP: 35.604-000
TELEFONE: (37) 3525-1214

ASSINATURA DO PROPRIETÁRIO/
REPRESENTANTE LEGAL:

ALALESON ANTÔNIO DE OLIVEIRA
PREFEITO MUNICIPAL DE MOEMA/MG

CONTRATADA
RESPONSABILIDADE TÉCNICA

ASSINATURA DO RESPONSÁVEL TÉCNICO:

THAMILA ISRAEL DOS REIS
ENGENHEIRA CIVIL - CREA 162.450/D

PROJETO
CADASTRO TÉCNICO

REFORMA POLIESPORTIVO

ENDEREÇO:
RUA CARLIÓS, CENTRO - CEP: 35.604-000
MOEMA/MG

QUADRO DE ÁREAS:
ÁREA TOTAL DA EDIFICAÇÃO: 1.100,30 M²

DATA:
13/05/2022
ESCALA: 1:50
FOLHA:
COTAS: METROS

PEÇAS GRÁFICAS:
PLANTA DE DEMOLIÇÃO E REFORMA

02/08