

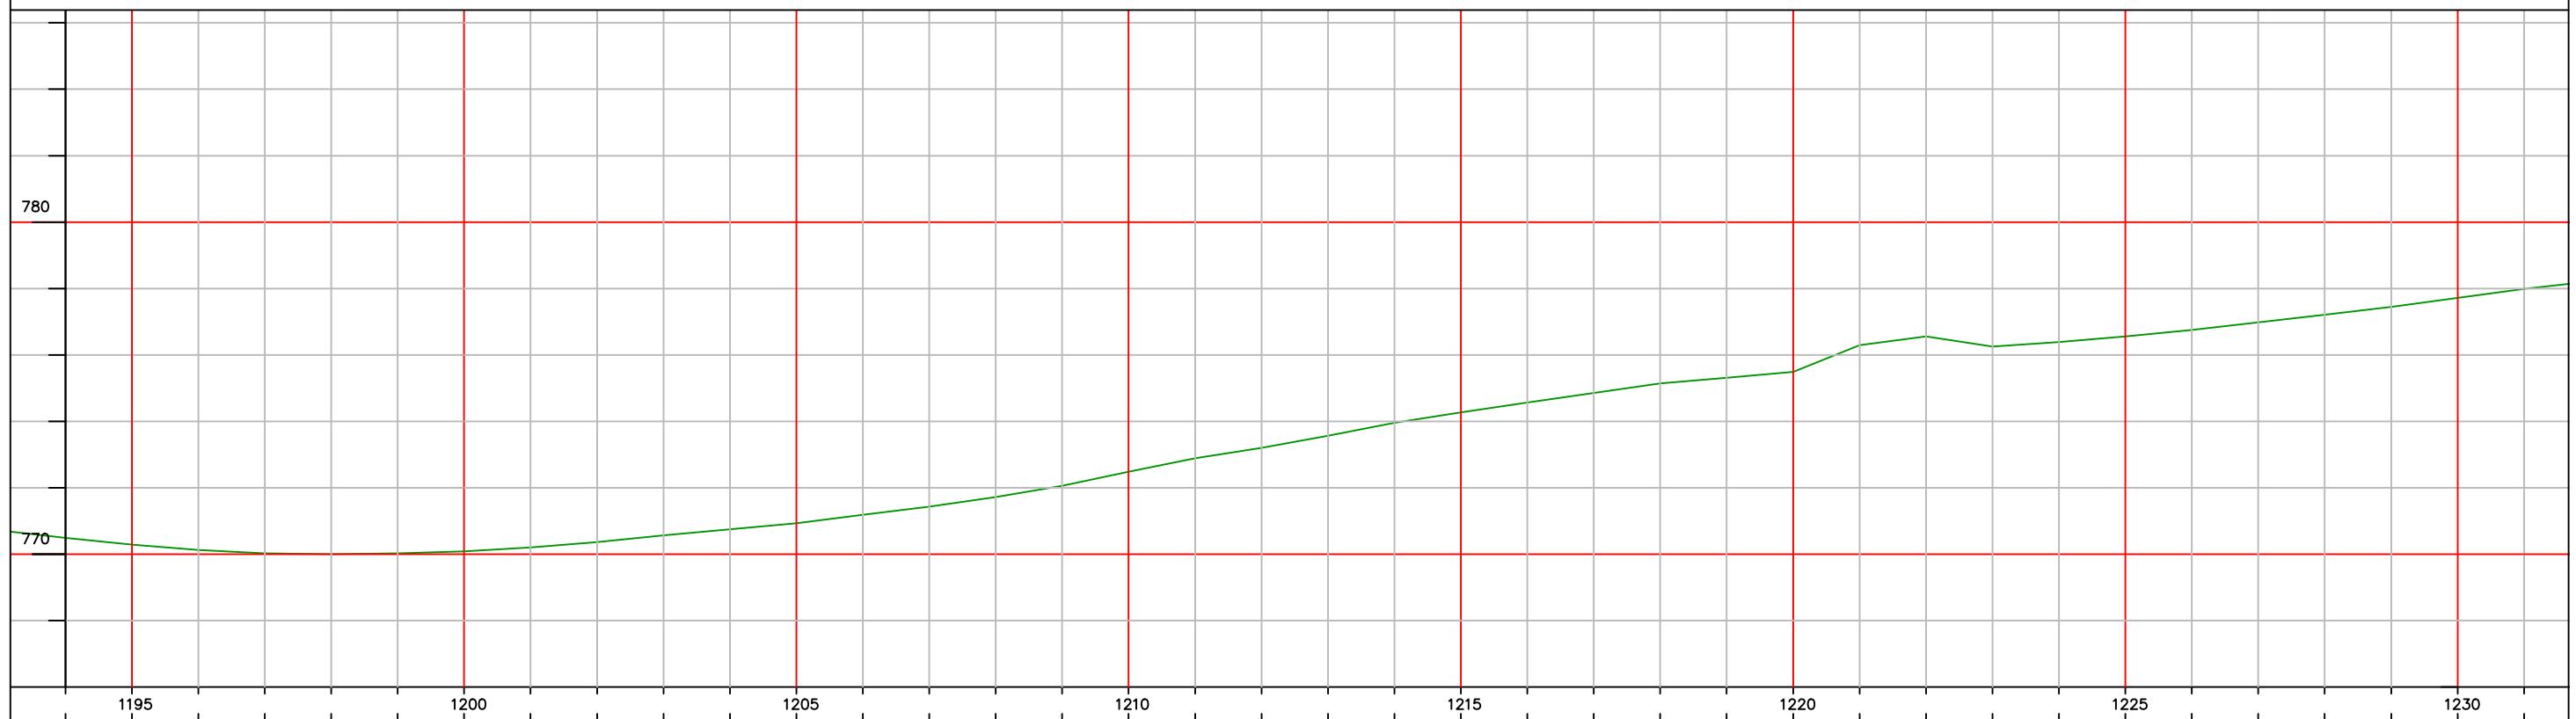
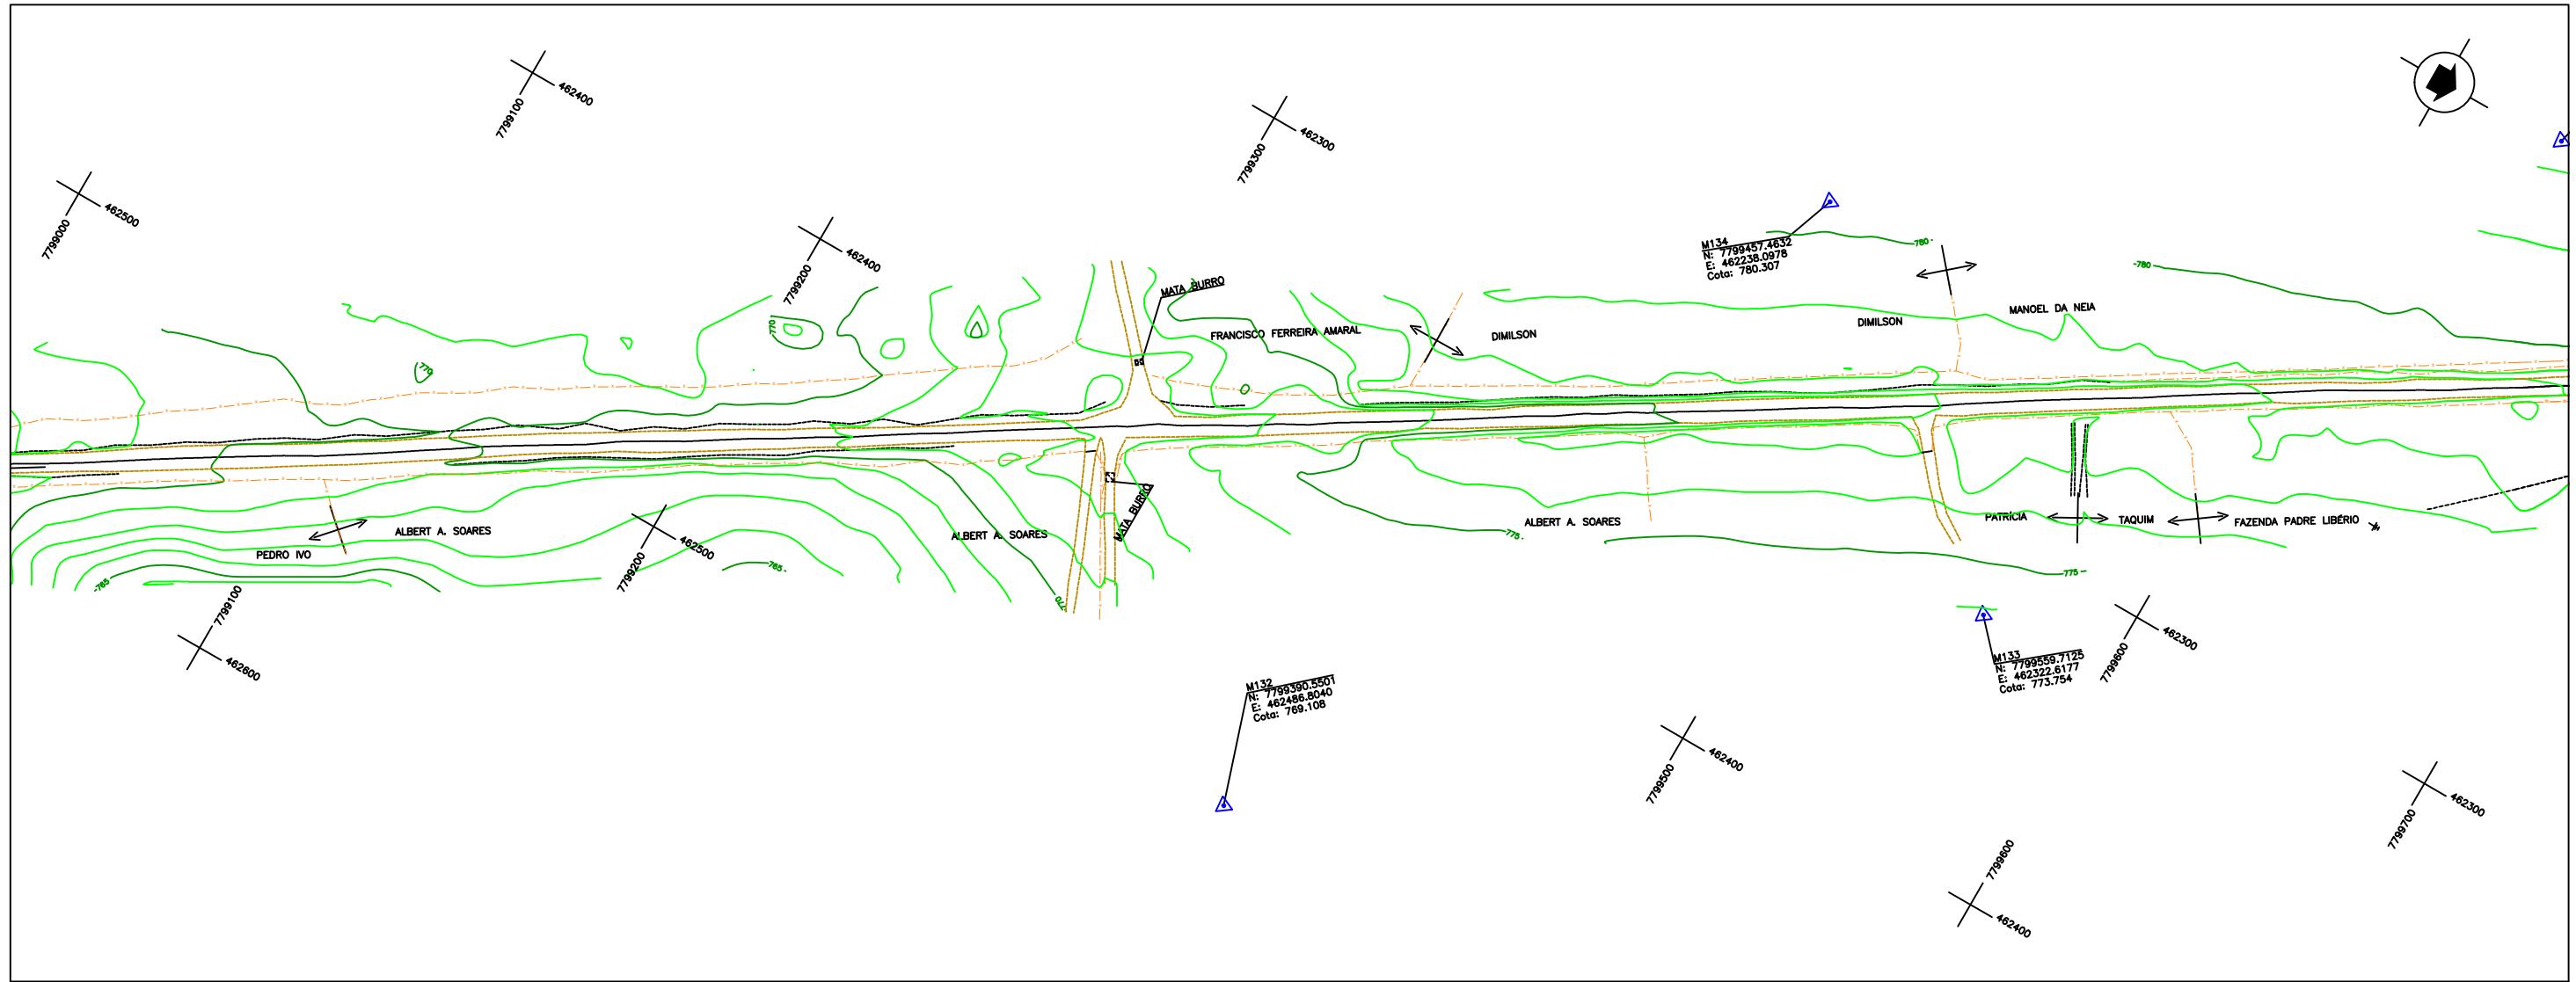




ESCALAS GRÁFICAS		MB & R ENGENHARIA E TOPOGRAFIA LTDA. CNPJ: 30.586.318/0001-67 CREA: 77049 R. Inácio Cândido de Jesus, 324 – Sala: 01 Bairro: Jardim Teles Lima (35) 99838 0358 CEP: 37948-000 Bon Jesus da Penha - MG	DESENHO N°: PMM-2021-02-MG-LP-001	MES/ANO: MAI/24	APROVAÇÃO	PREFEITURA MUNICIPAL DE MOEMA – MINAS GERAIS SECRETARIA DE OBRAS E SERVIÇOS	
2	1					RODOVIA: MG-252	TRECHO: MG-164/MG-170 – MOEMA
10 m	10 20 30 40 50 75 100	Engenharia e Topografia	Mauro Vieira Bueno Junior Engenheiro Civil – CREA: 144763/D-MG			LEVANTAMENTO TOPOGRÁFICO	FOLHA: LP-08

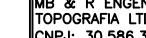

 <p>ESCALAS GRÁFICAS</p>	 <p>MB & R Engenharia e Topografia</p>	<p>MB & R ENGENHARIA E TOPOGRAFIA LTDA. CNPJ: 30.586.318/0001-67 CREA: 77049 R. Início Cândido de Jesus, 324 – Sala: 01 Bairro: Jardim Teles Lima (35) 99838 0358 CEP: 37948-000 Bom Jesus da Penha – MG</p>	<p>DESENHO N° PMM-2021-02-MG-LP-001</p> <p>MÊS/ANO: MAI/24</p> <p>ELABORADO POR:</p> <hr/> <p>Mauro Vieira Bueno Junior Engenheiro Civil – CREA: 144763/D-MG</p>	<p>APROVAÇÃO</p>		<p>PREFEITURA MUNICIPAL DE MOEMA – MINAS GERAIS SECRETARIA DE OBRAS E SERVIÇOS</p>	
				<p>RODOVIA: MG-252</p>	<p>TRECHO: MG-164/MG-170 – MOEMA</p>		
				<p>LEVANTAMENTO TOPOGRÁFICO</p>		<p>FOLHA: LP-05</p>	

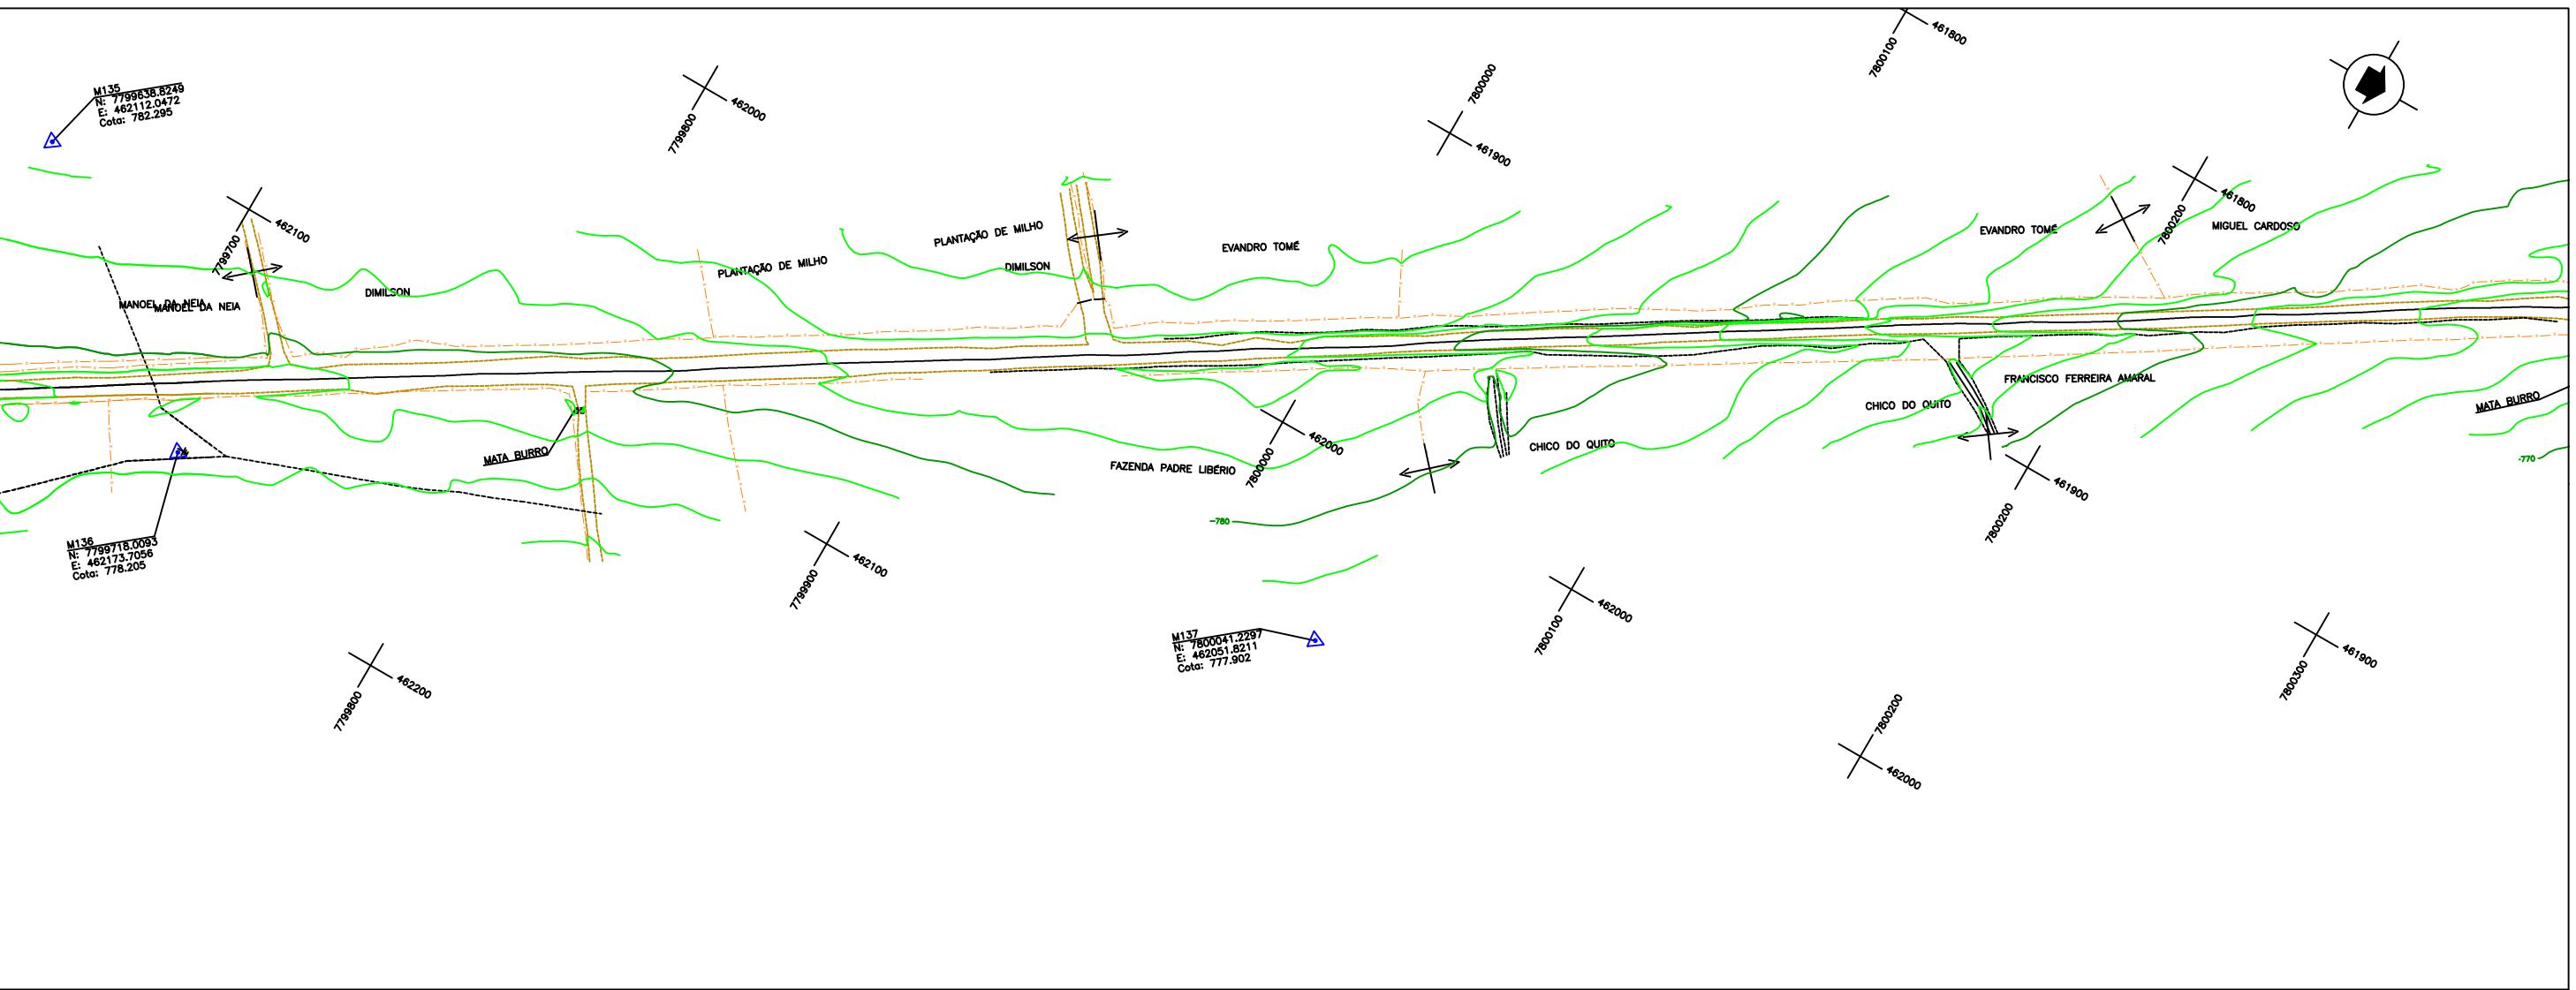

ESCALAS GRÁFICAS		MB & R ENGENHARIA E TOPOGRAFIA LTDA. CNPJ: 30.586.318/0001-67 CREA: 77049 R. Inácio Cândida de Jesus, 324 – Sala: 01 Bairro: Jardim Teles Lima (35) 99838 0358 CEP: 37948-000 Bon Jesus da Penha - MG	DESENHO N° PMM-2021-02-MG-LP-001	MES/ANO: MAI/24	APROVAÇÃO	PREFEITURA MUNICIPAL DE MOEMA – MINAS GERAIS SECRETARIA DE OBRAS E SERVIÇOS	
2	1					RODOVIA: MG-252	TRECHO: MG-164/MG-170 – MOEMA
10 m	10 20 30 40 50 75 100	Engenharia e Topografia	Mauro Vieira Bueno Junior Engenheiro Civil – CREA: 144763/D-MG			LEVANTAMENTO TOPOGRÁFICO	FOLHA: LP-06

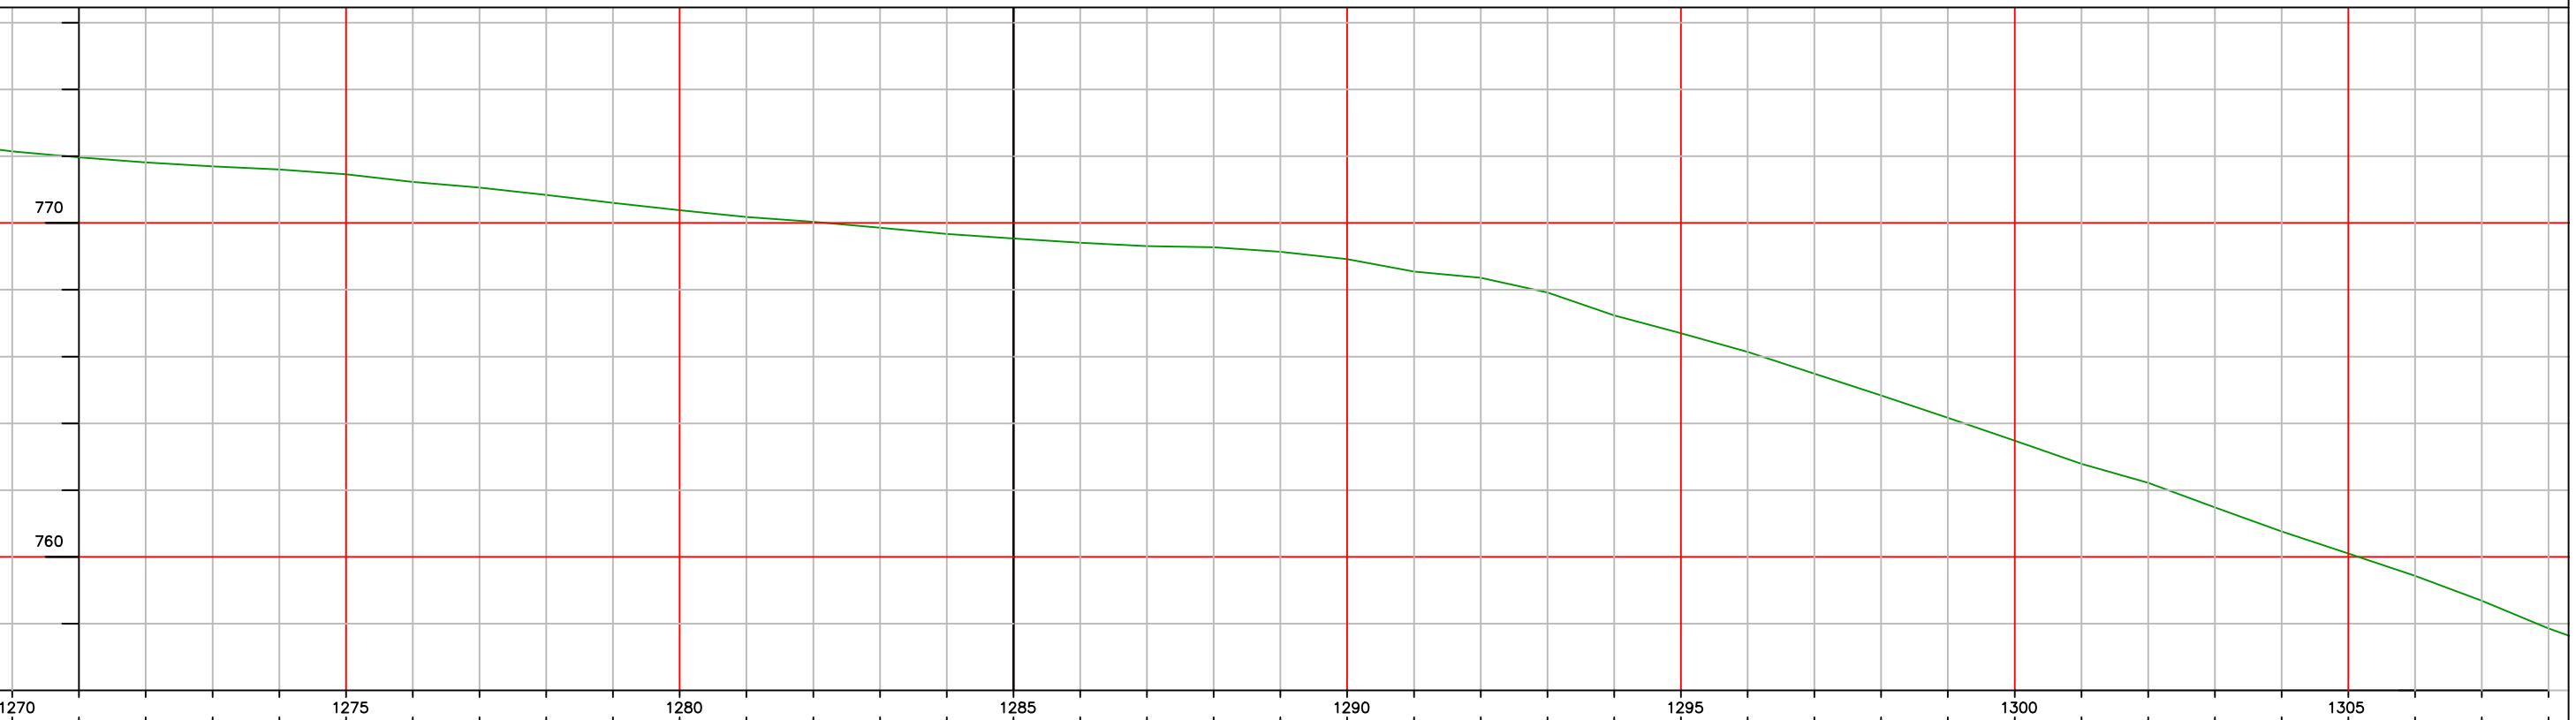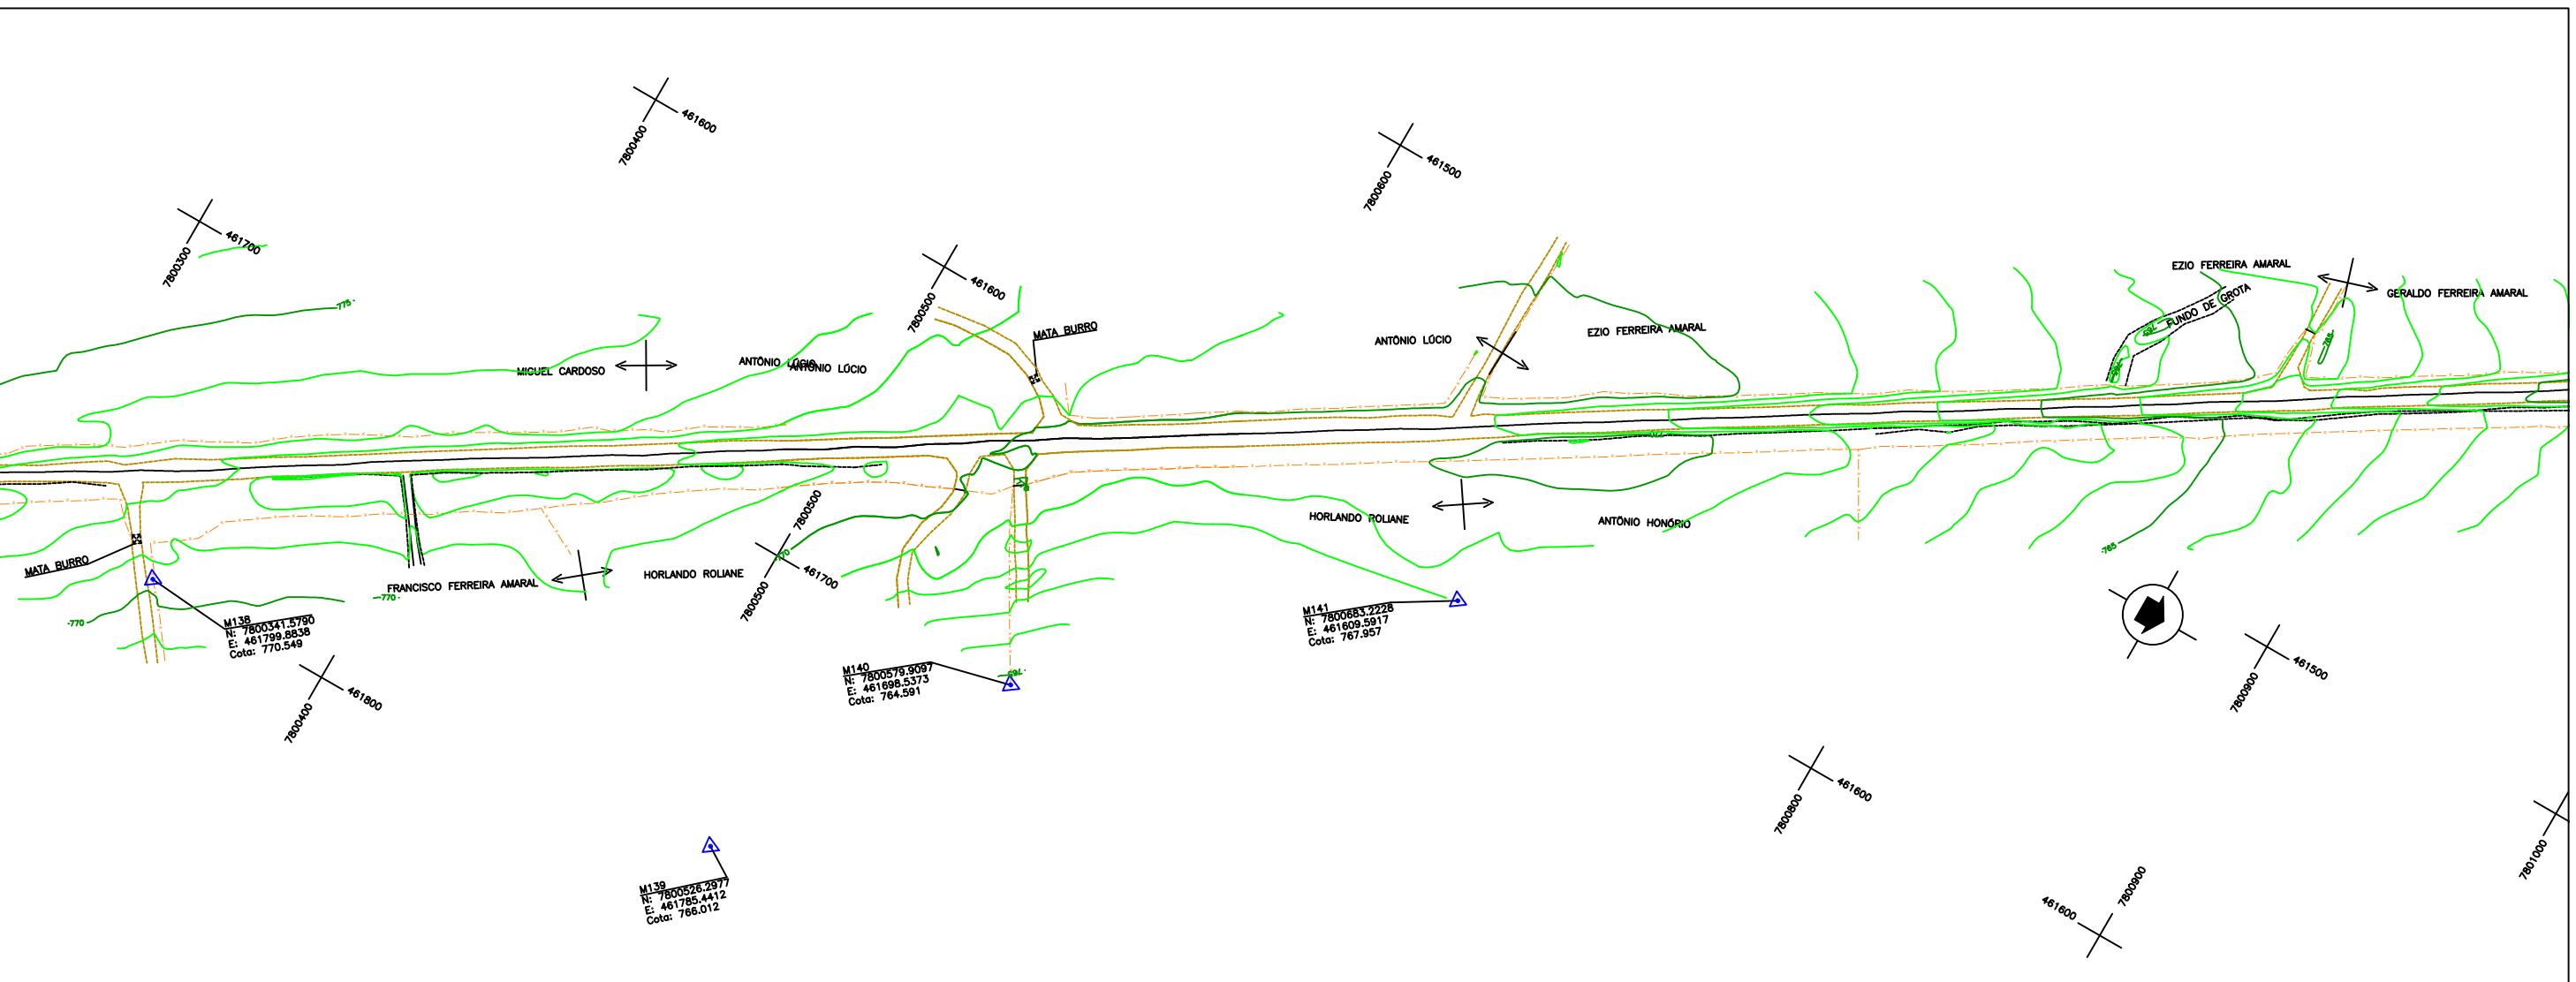

ESCALAS GRÁFICAS		MB & R ENGENHARIA E TOPOGRAFIA LTDA CNPJ: 30.586.318/0001-67 CREA: 77049 R. Inácio Cândido de Jesus, 324 – Sala: 01 Bairro: Jardim Teles Lima (35) 99838 0358 CEP: 37948-000 Bon Jesus da Penha - MG	DESENHO N° PMM-2021-02-MG-LP-001 MES/ANO: MAI/24 ELABORADO POR:	APROVAÇÃO	PREFEITURA MUNICIPAL DE MOEMA – MINAS GERAIS SECRETARIA DE OBRAS E SERVIÇOS
2	1		Mauro Vieira Bueno Junior Engenheiro Civil – CREA: 144763/D-MG		RODOWIA: MG-252 TRECHO: MG-164/MG-170 – MOEMA LEVANTAMENTO TOPOGRÁFICO FOLHA: LP-07