



LEVANTAMENTO PLANIALTIMÉTRICO


CURVA HORIZONTAL COM TRANSIÇÃO
 TS – PONTO DE MUDANÇA DE TANGENTE PARA ESPIRAL
 SC – PONTO DE MUDANÇA DE ESPIRAL PARA CIRCULAR
 CS – PONTO DE MUDANÇA DE CIRCULAR PARA ESPIRAL
 ST – PONTO DE MUDANÇA DE ESPIRAL PARA TANGENTE
 PI – PONTO DE INFLEXÃO

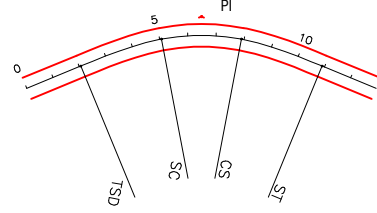


CURVA HORIZONTAL CIRCULAR
 PC – PONTO DE CURVA
 PT – PONTO DE TANGENTE
 PI – PONTO DE INFLEXÃO

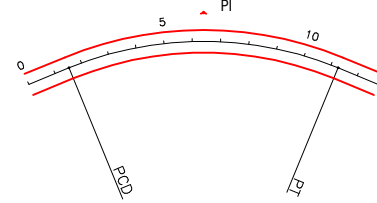


CURVA VERTICAL
 PCV – PONTO DE CURVA VERTICAL
 PTV – PONTO DE TANGÊNCIA VERTICAL
 PCRV – PONTO DE CURVA REVERSA VERTICAL
 PIV – PONTO DE INFLEXÃO VERTICAL
 Y – PROJEÇÃO HORIZONTAL DA PARÁBOLICA
 K – CONSTANTE DA PARÁBOLA VERTICAL
 e – FLECHA MÁXIMA DA PARÁBOLICA
 * – RAMPAS E EXTENSÃO DO GREIDE RETO

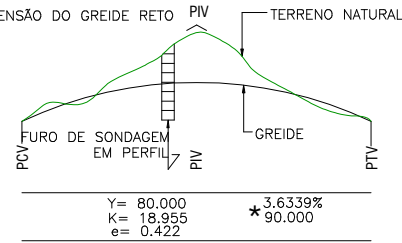


TALUDES (OFF-SET)

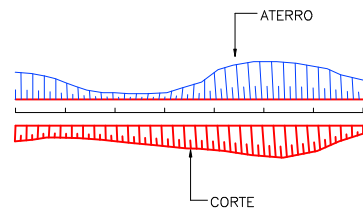

CURVAS DE NÍVEL

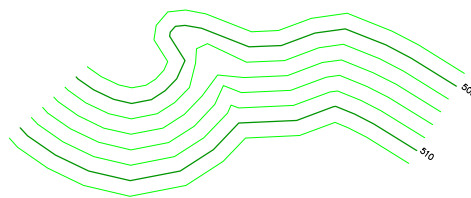

BUEIROS EM PLANTA

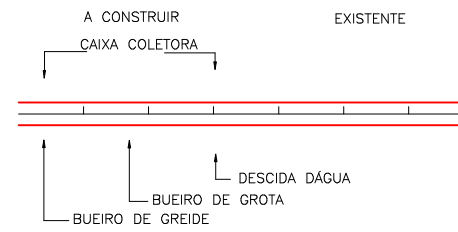


BUEIROS EM PERFIL


- A CONSTRUIR**
 = BSTC – BUEIRO SIMPLES TUBULAR DE CONCRETO
 = BDTC – BUEIRO DUPLO TUBULAR DE CONCRETO
 = BTTC – BUEIRO TRIPLO TUBULAR DE CONCRETO
 = BSCC – BUEIRO SIMPLES CELULAR DE CONCRETO
 = BDCC – BUEIRO DUPLO CELULAR DE CONCRETO
 = BTCC – BUEIRO TRIPLO CELULAR DE CONCRETO

BUEIROS EXISTENTES


PONTE PROJETADA EM PLANTA

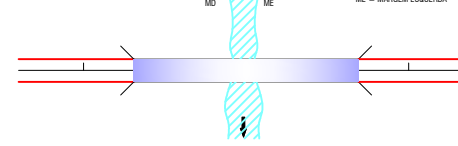


PONTE EXISTENTE EM PLANTA

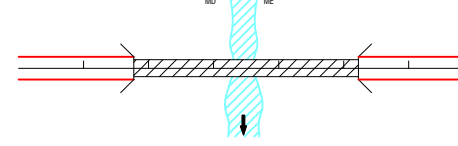

PONTE PROJETADA (EM PERFIL)

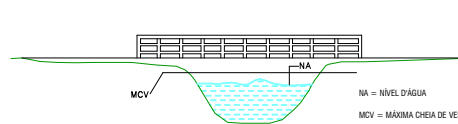

PONTE EXISTENTE (EM PERFIL)

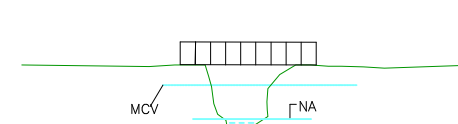


FERROVIA















ESTRADA PAVIMENTADA



ESTRADA NÃO PAVIMENTADA

 

CAMINHO

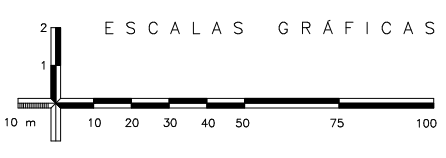 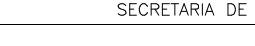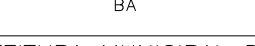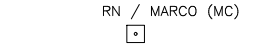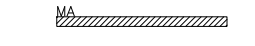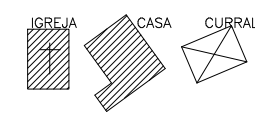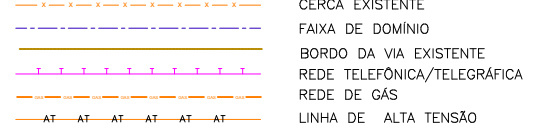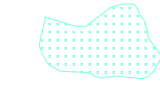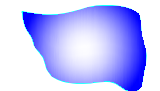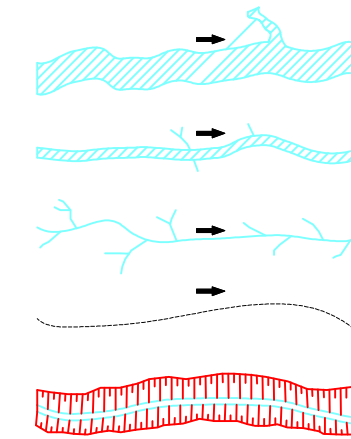 




MB & R ENGENHARIA E TOPOGRAFIA LTDA.
 CNPJ: 30.586.318/0001-67
 CREA: 77049
 R. Inácia Cândida de Jesus, 324 – Sala: 01
 Bairro: Jardim Teles Lima
 (35) 99838 0358
 CEP: 37948-000
 Bom Jesus da Penha – MG

DESENHO Nº: PMM-2021-02-MG-LP-001
 MES/ANO: JUN/22
 ELABORADO POR: Mauro Vieira Bueno Junior
 Engenheiro Civil – CREA: 144763/D-MG

APROVAÇÃO



PREFEITURA MUNICIPAL DE MOEMA – MINAS GERAIS
 SECRETARIA DE OBRAS E SERVIÇOS
 RODOVIA: MG-252 TRECHO: MG-164/MG-170 – MOEMA
 CONVENÇÕES FOLHA: LP-08

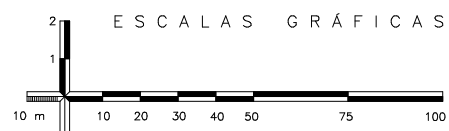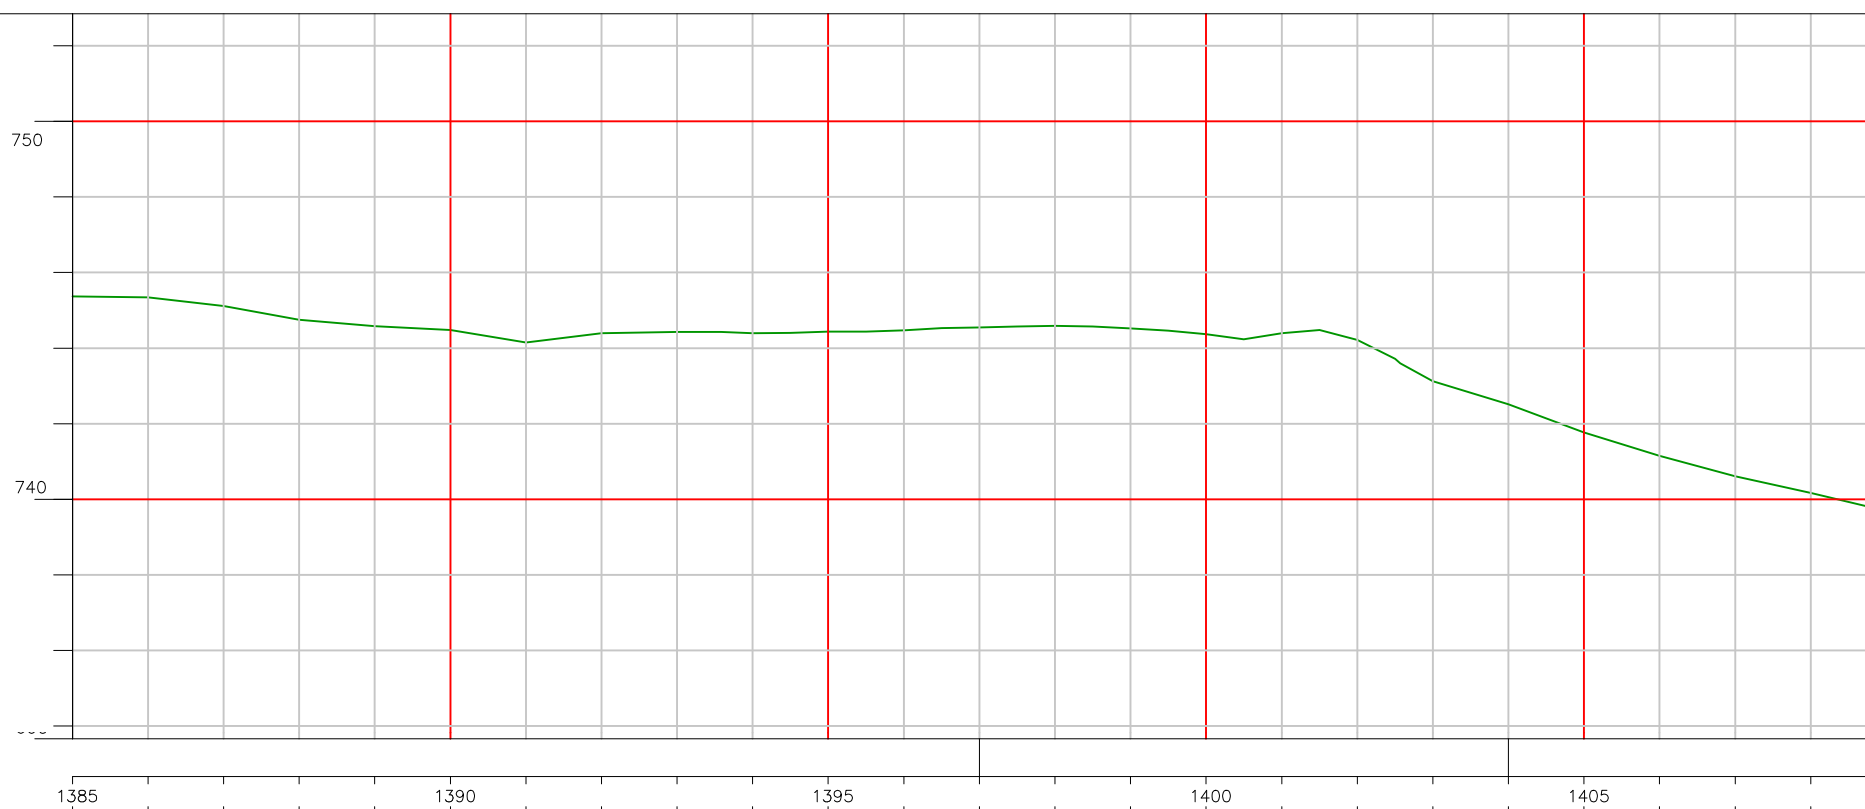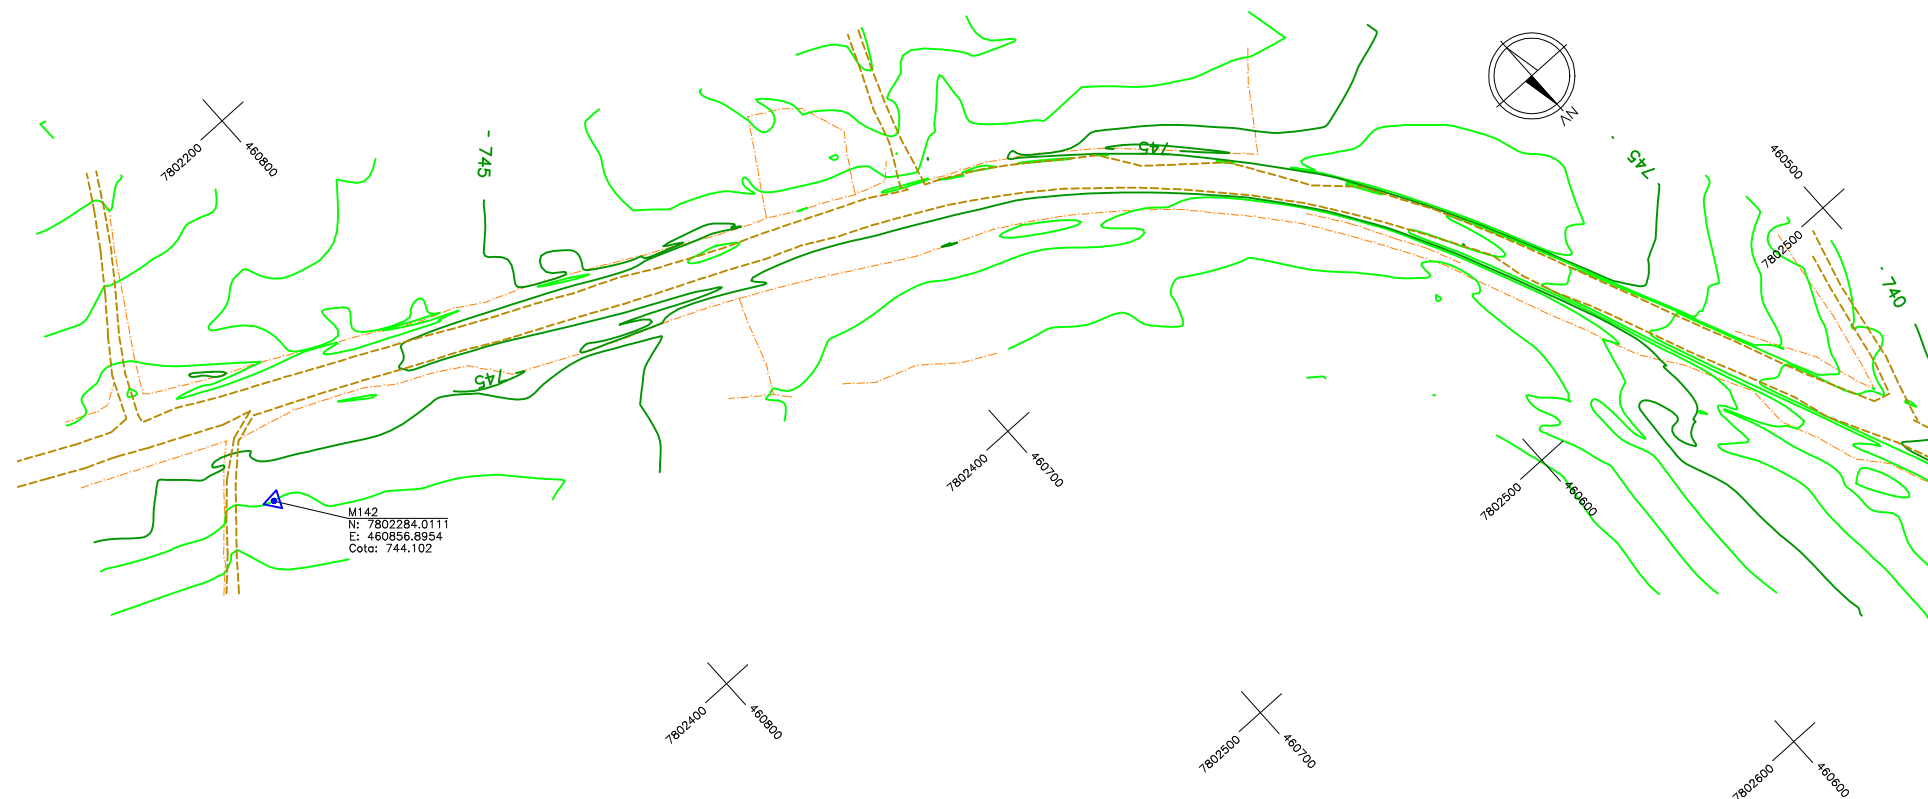

MB & R ENGENHARIA E TOPOGRAFIA LTDA.
 CNPJ: 30.586.318/0001-67
 CREA: 77049
 R. Inácia Cândida de Jesus, 324 - Sala: 01
 Bairro: Jardim Teles Lima
 (35) 99838 0358
 CEP: 37948-000
 Bom Jesus da Penha - MG

DESENHO Nº
 PMM-2021-02-MG-LP-001

MES/ANO:
 JUN/22

APROVAÇÃO

ELABORADO POR:

Mauro Vieira Bueno Junior
 Engenheiro Civil - CREA: 144763/D-MG





PREFEITURA MUNICIPAL DE MOEMA - MINAS GERAIS
 SECRETARIA DE OBRAS E SERVIÇOS

RODOVIA: MG-252




TRECHO: MG-164/MG-170 - MOEMA

LEVANTAMENTO TOPOGRÁFICO

FOLHA:
 LP-01

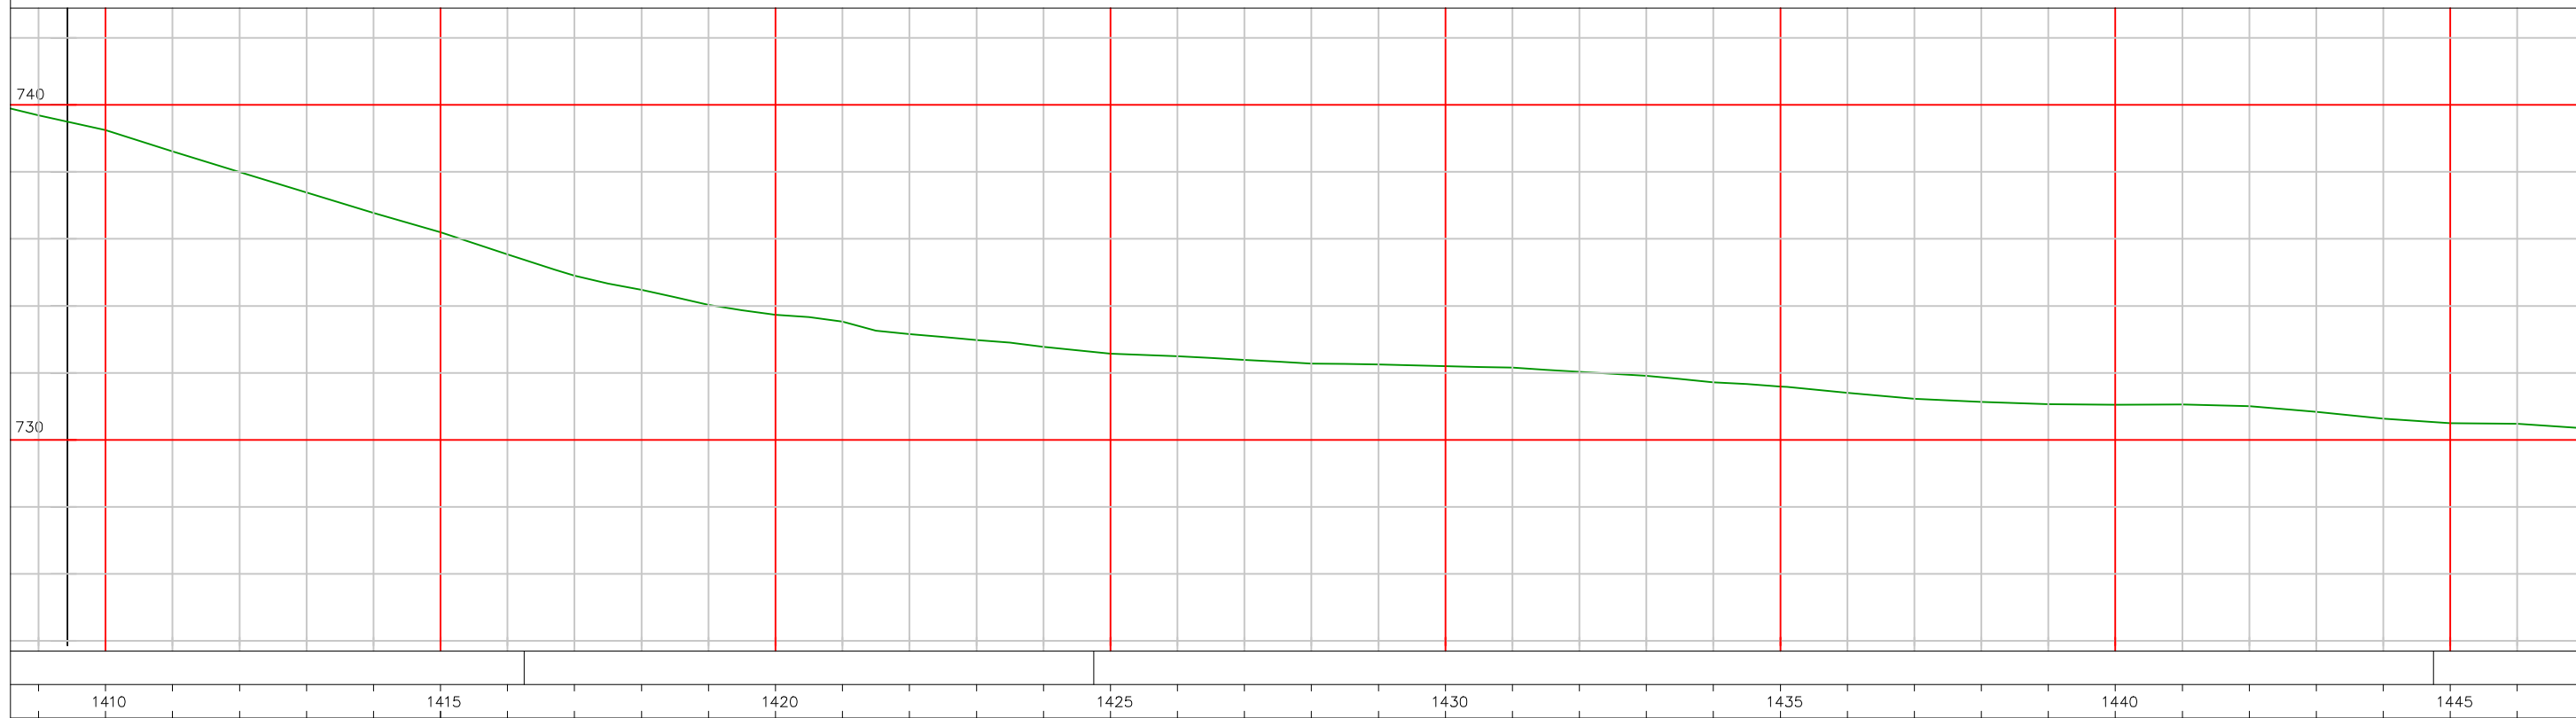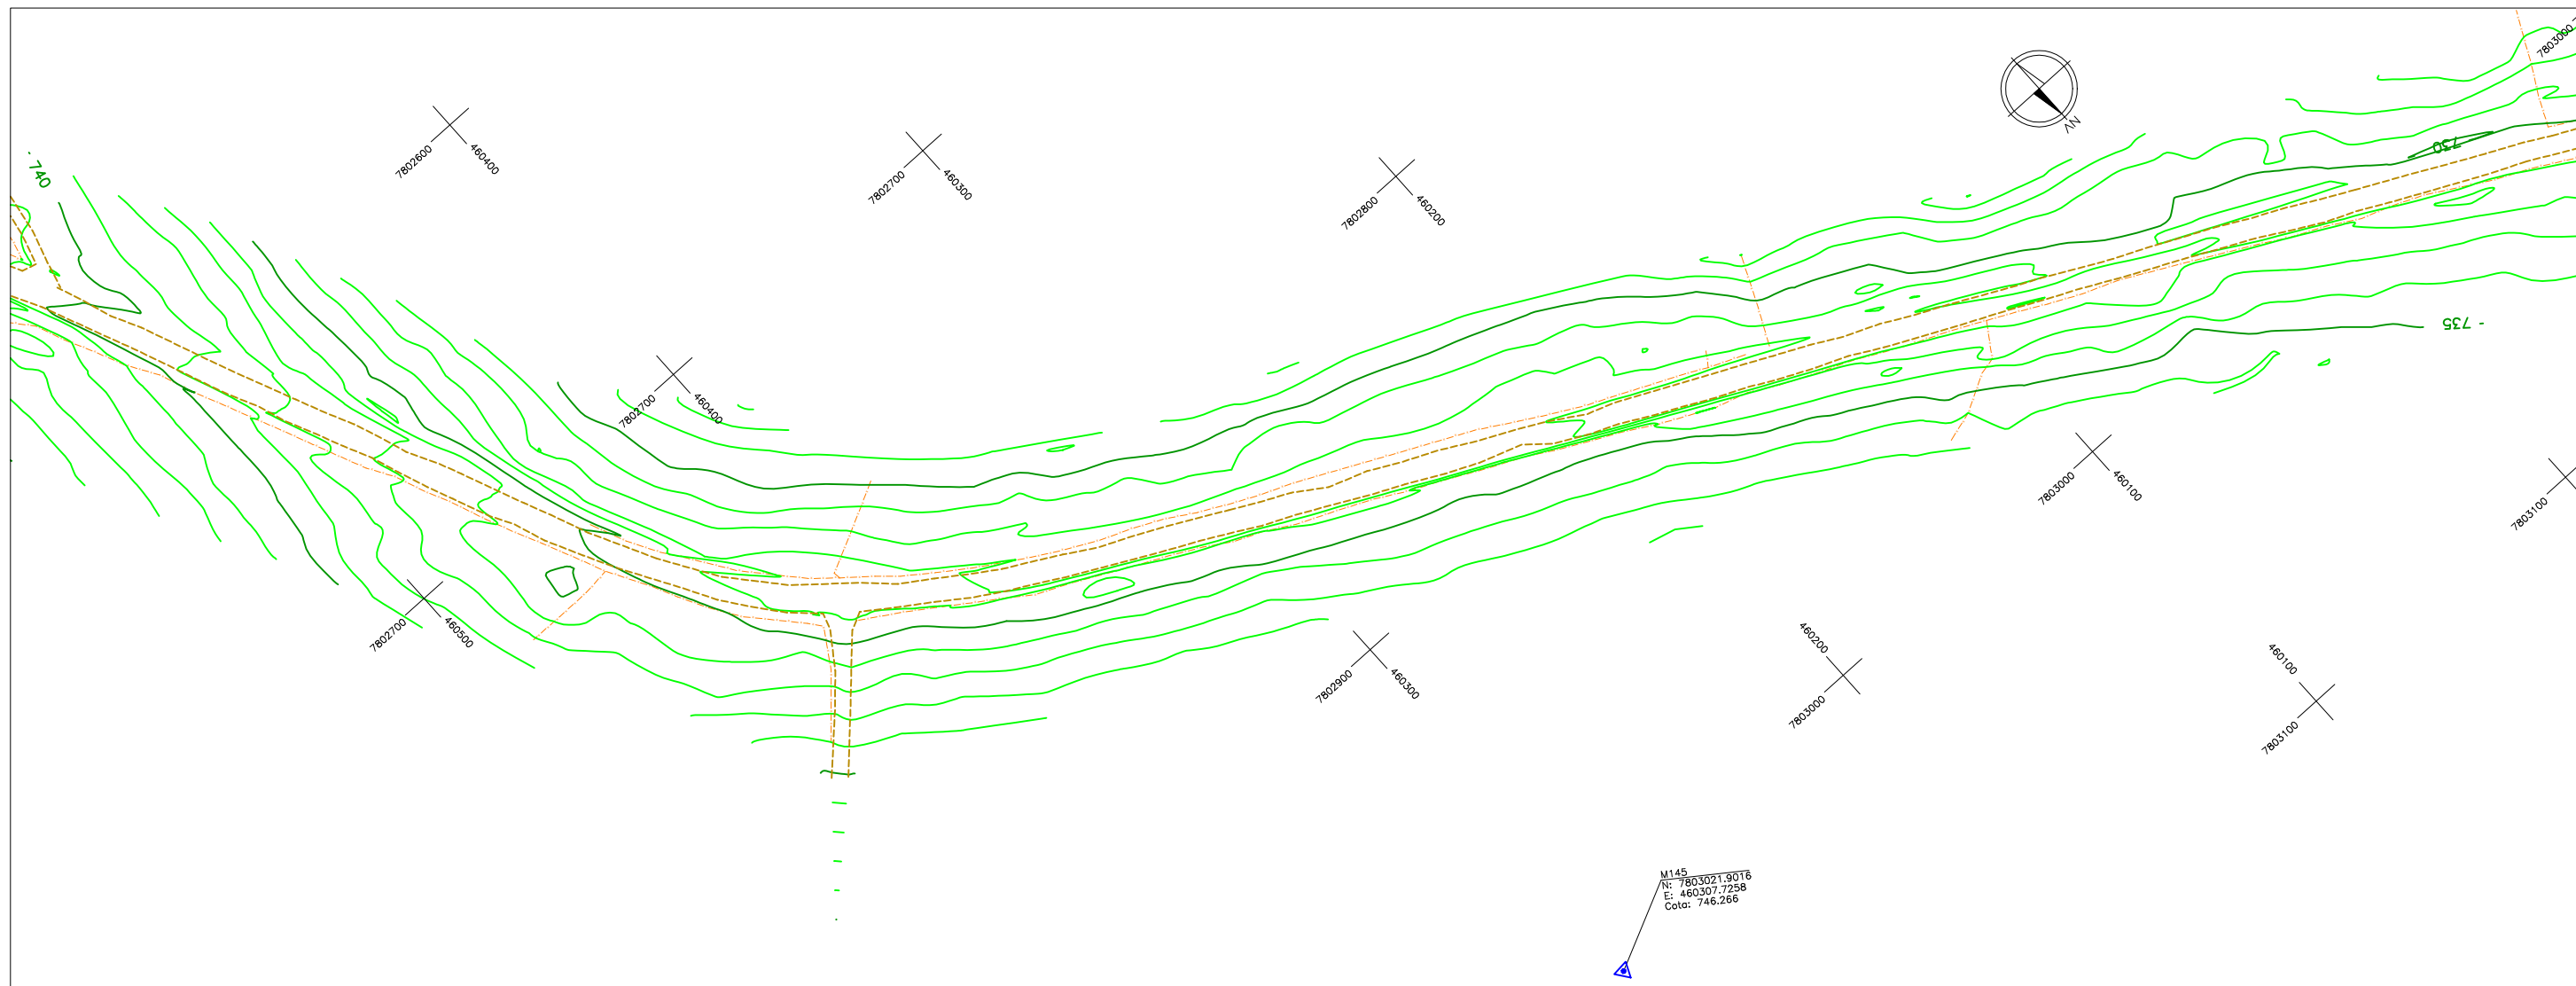

<p>ESCALAS GRÁFICAS</p>	<p>MB & R Engenharia e Topografia</p>	<p>MB & R ENGENHARIA E TOPOGRAFIA LTDA. CNPJ: 30.586.318/0001-67 CREA: 77049 R. Inácia Cândida de Jesus, 324 - Sala: 01 Bairro: Jardim Teles Lima (35) 99838 0358 CEP: 37948-000 Bom Jesus da Penha - MG</p>	<p>DESENHO Nº PMM-2021-02-MG-LP-001</p>	<p>MES/ANO: JUN/22</p>	<p>APROVAÇÃO</p>	<p>PREFEITURA MUNICIPAL DE MOEMA - MINAS GERAIS SECRETARIA DE OBRAS E SERVIÇOS</p>	
		<p>ELABORADO POR: Mauro Vieira Bueno Junior Engenheiro Civil - CREA: 144763/D-MG</p>	<p>RODOVIA: MG-252</p>	<p>TRECHO: MG-164/MG-170 - MOEMA</p>		<p>LEVANTAMENTO TOPOGRÁFICO</p>	<p>FOLHA: LP-02</p>

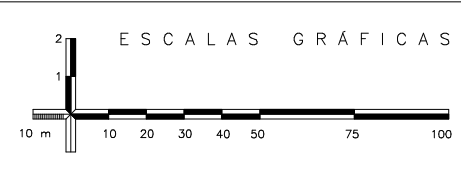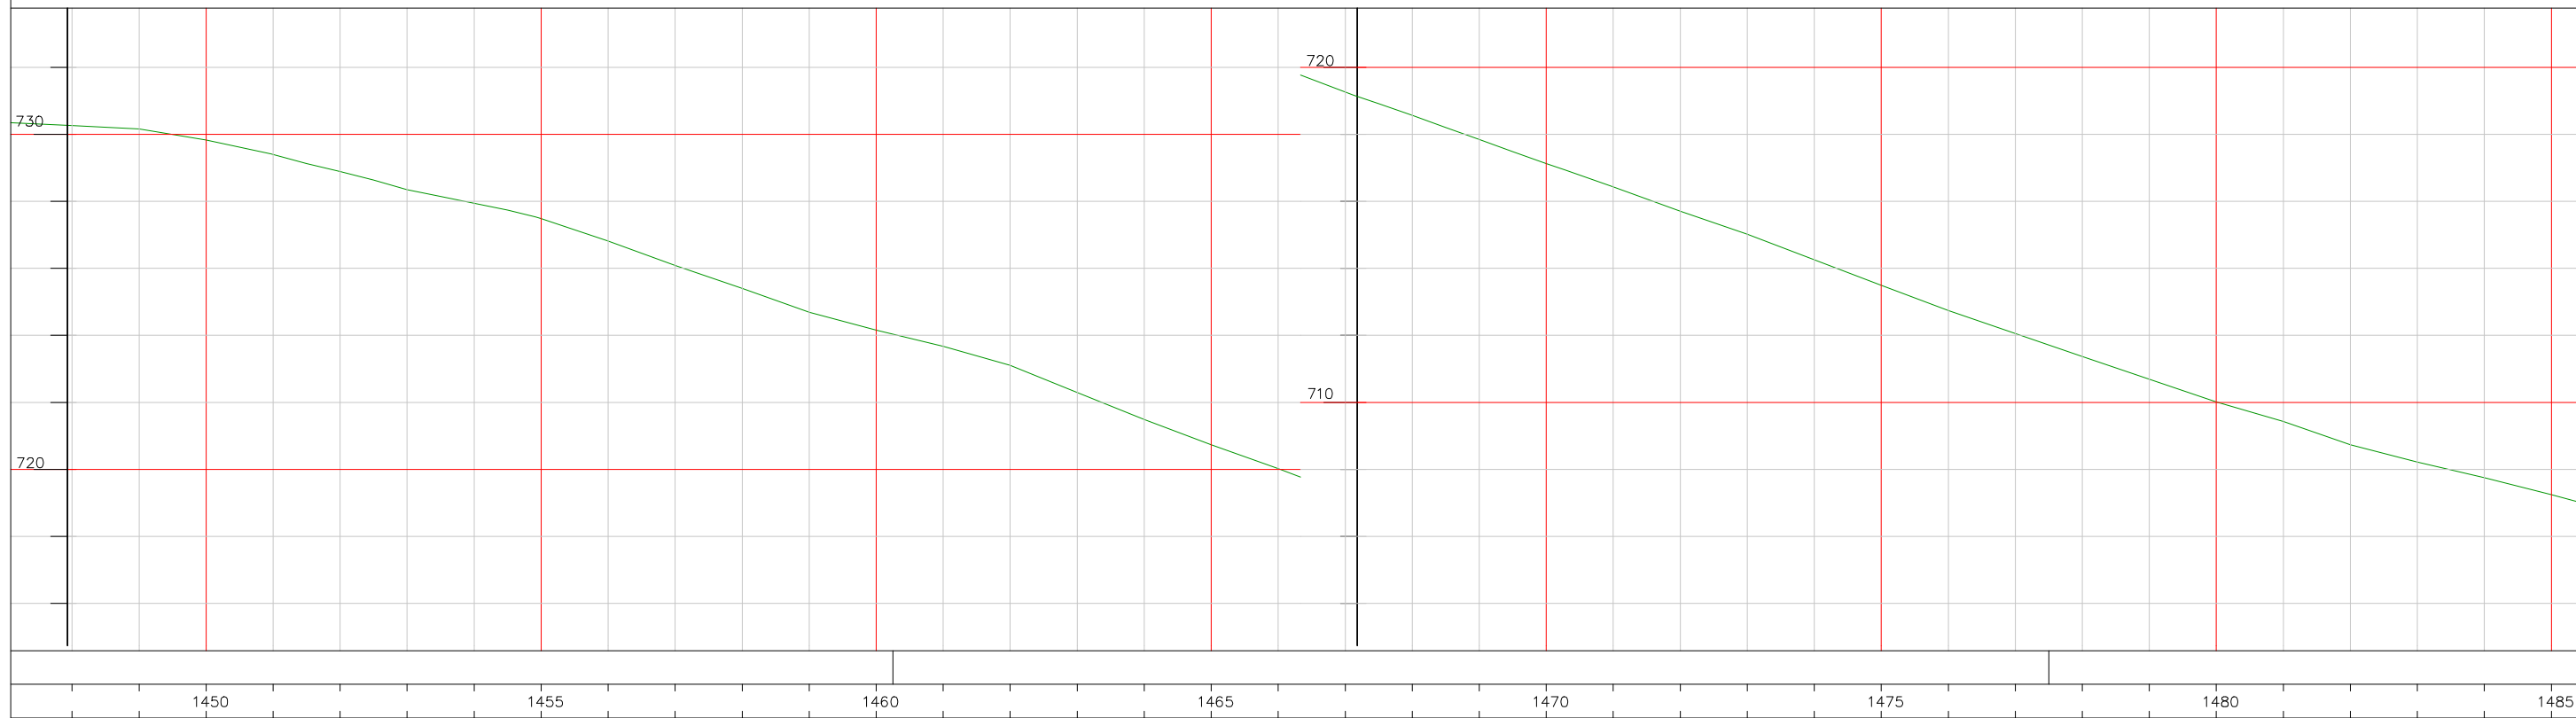
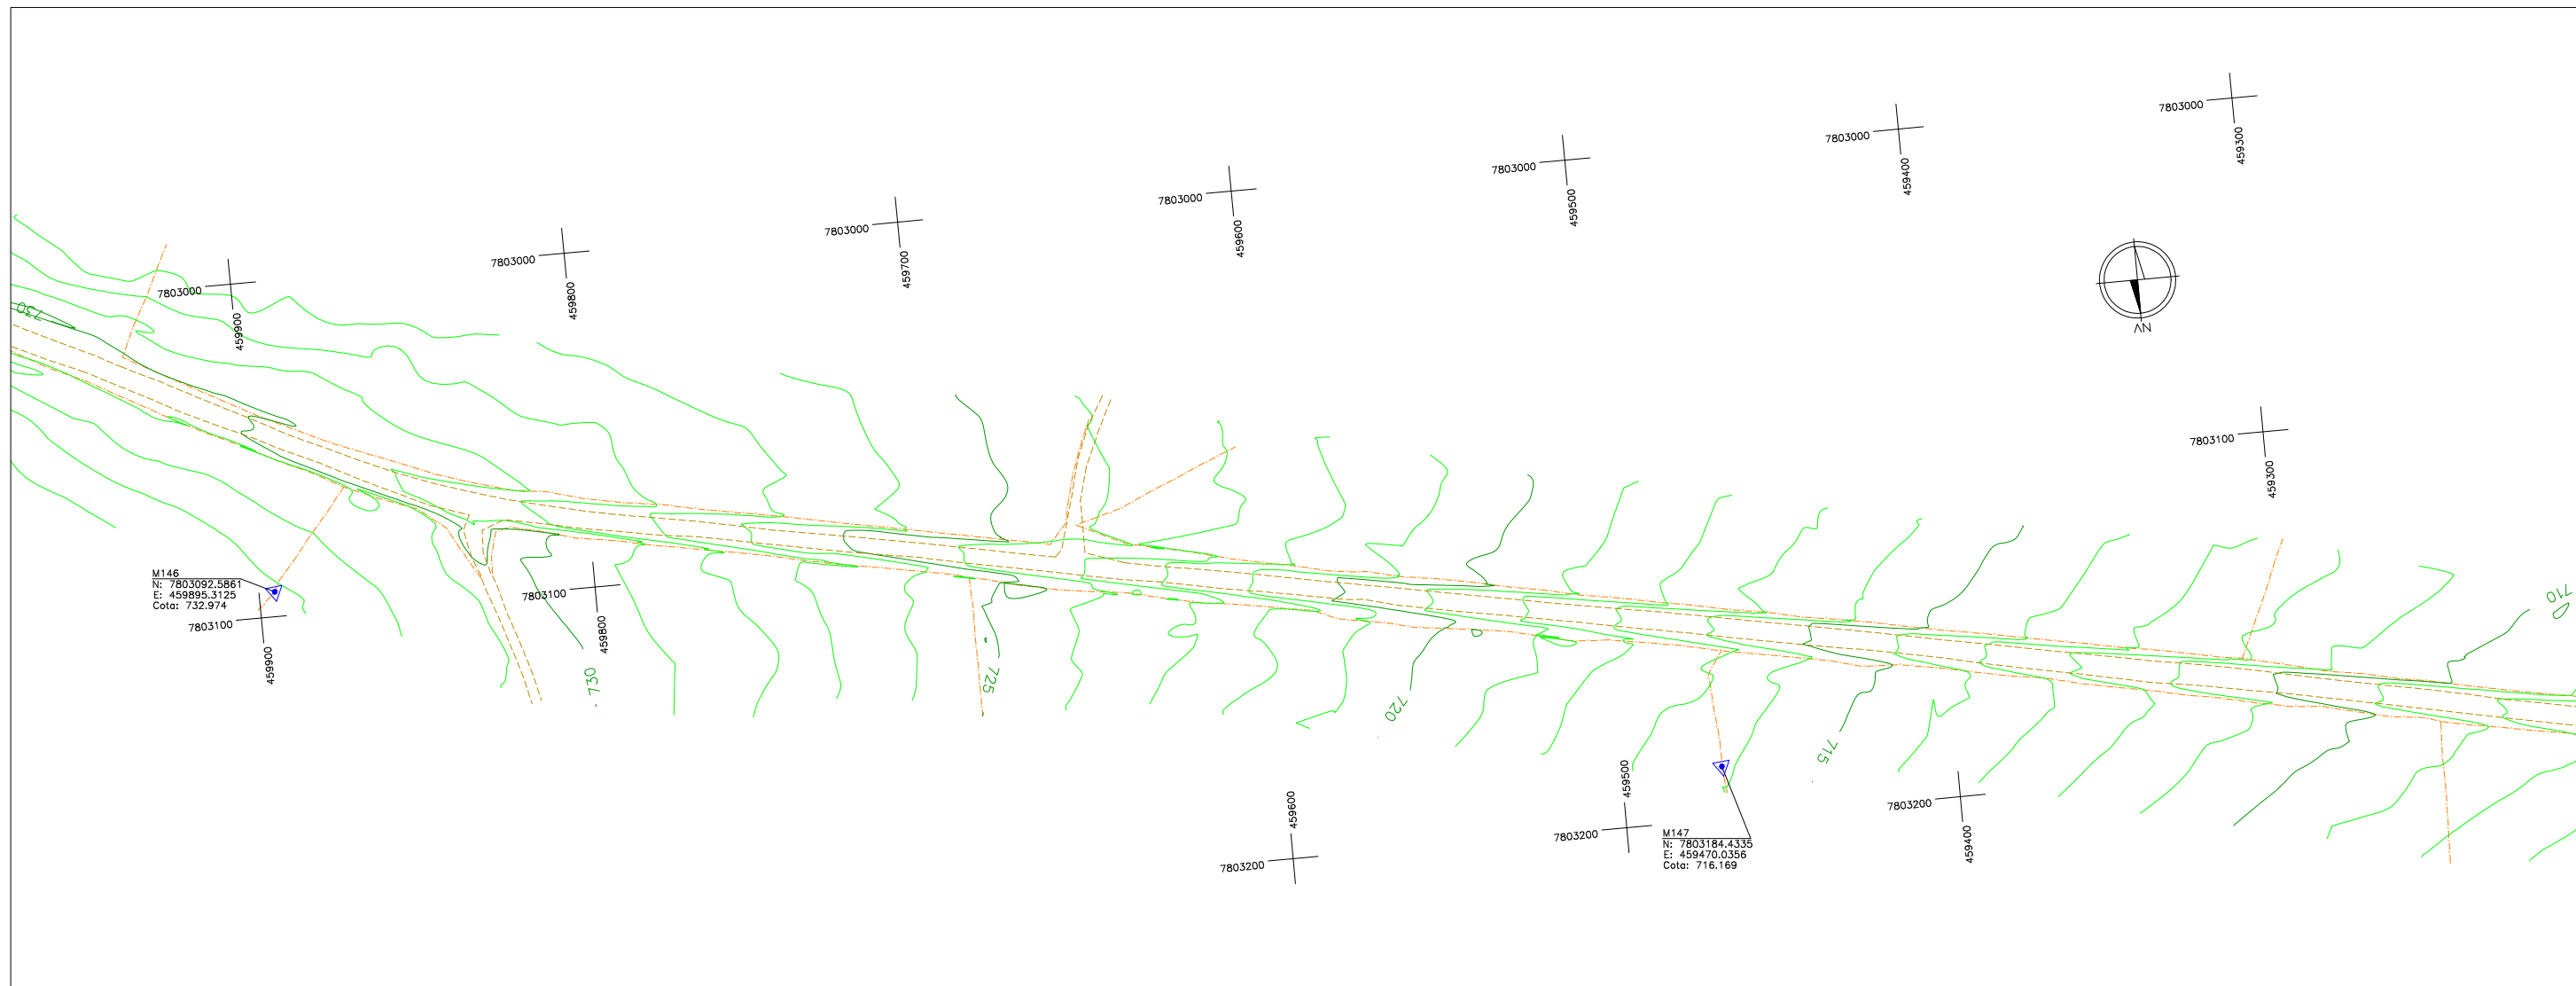


MB & R ENGENHARIA E TOPOGRAFIA LTDA.
 CNPJ: 30.586.318/0001-67
 CREA: 77049
 R. Inácia Cândida de Jesus, 324 - Sala: 01
 Bairro: Jardim Teles Lima
 (35) 99838 0358
 CEP: 37948-000
 Bom Jesus da Penha - MG



DESENHO Nº: PMM-2021-02-MG-LP-001
 MES/ANO: JUN/22
 ELABORADO POR: Mauro Vieira Bueno Junior
 Engenheiro Civil - CREA: 144763/D-MG

APROVAÇÃO




PREFEITURA MUNICIPAL DE MOEMA - MINAS GERAIS
 SECRETARIA DE OBRAS E SERVIÇOS
 RODOVIA: MG-252 TRECHO: MG-164/MG-170 - MOEMA
 LEVANTAMENTO TOPOGRÁFICO
 FOLHA: LP-03

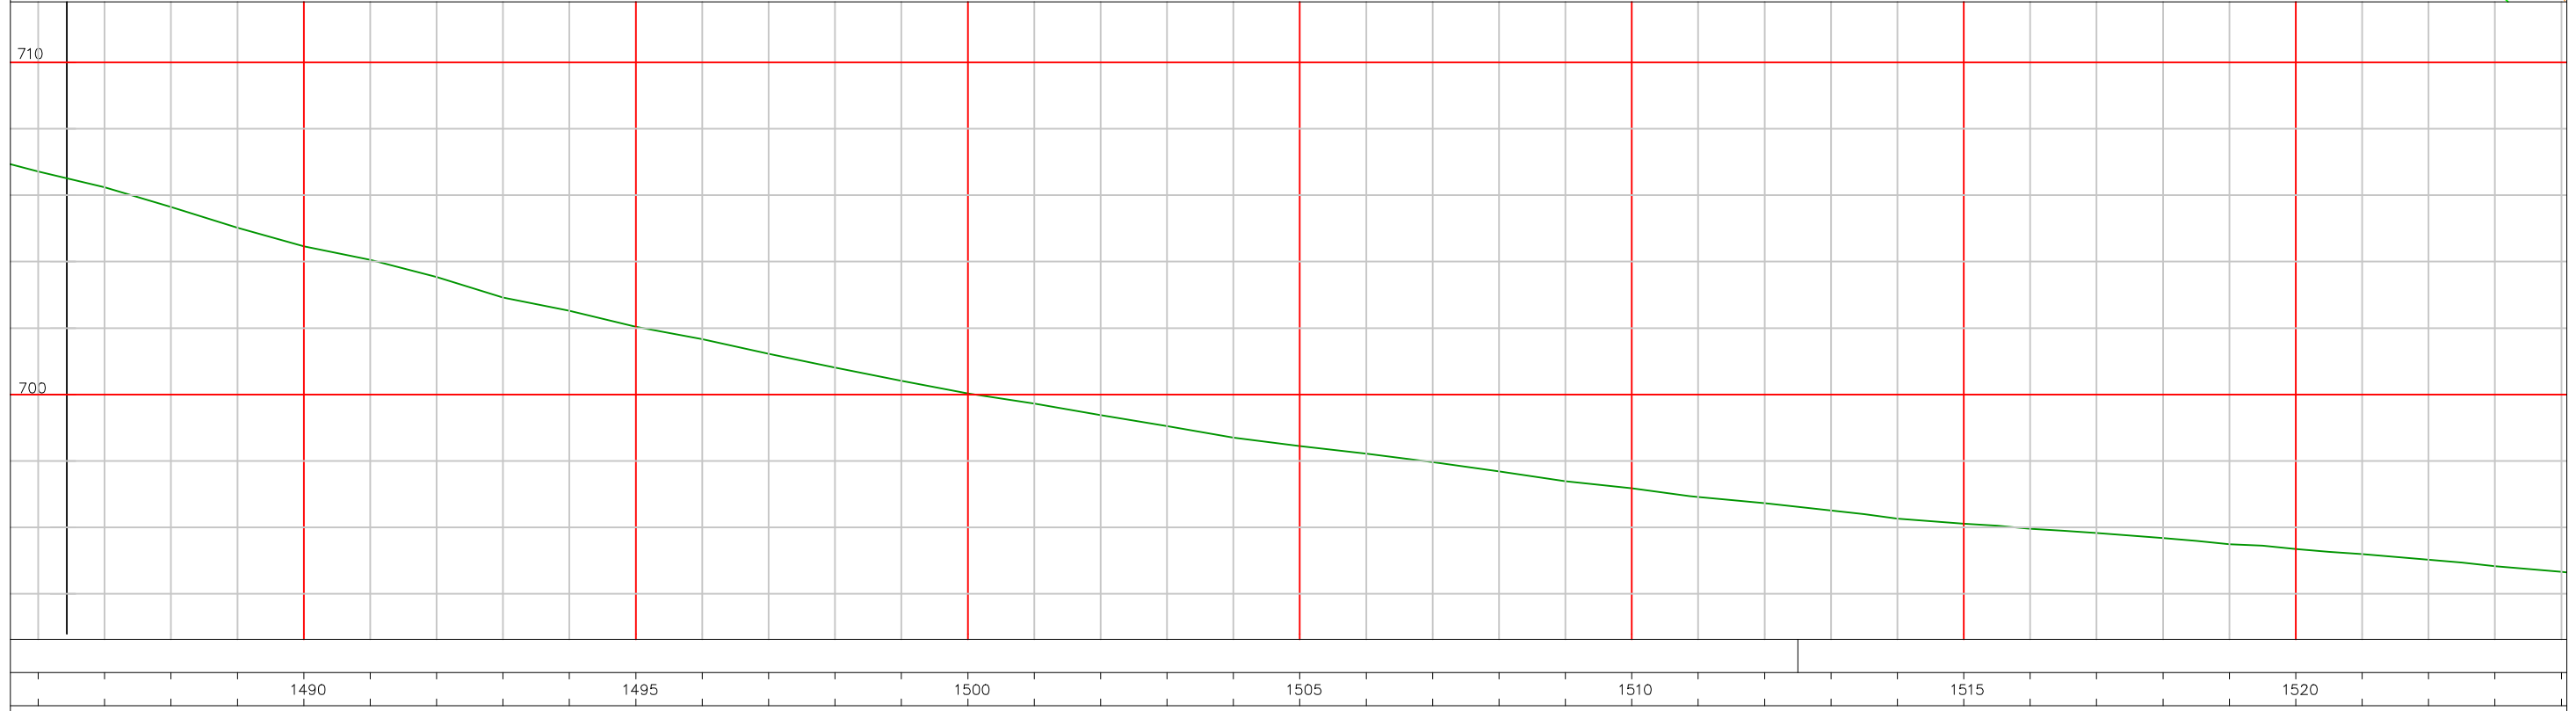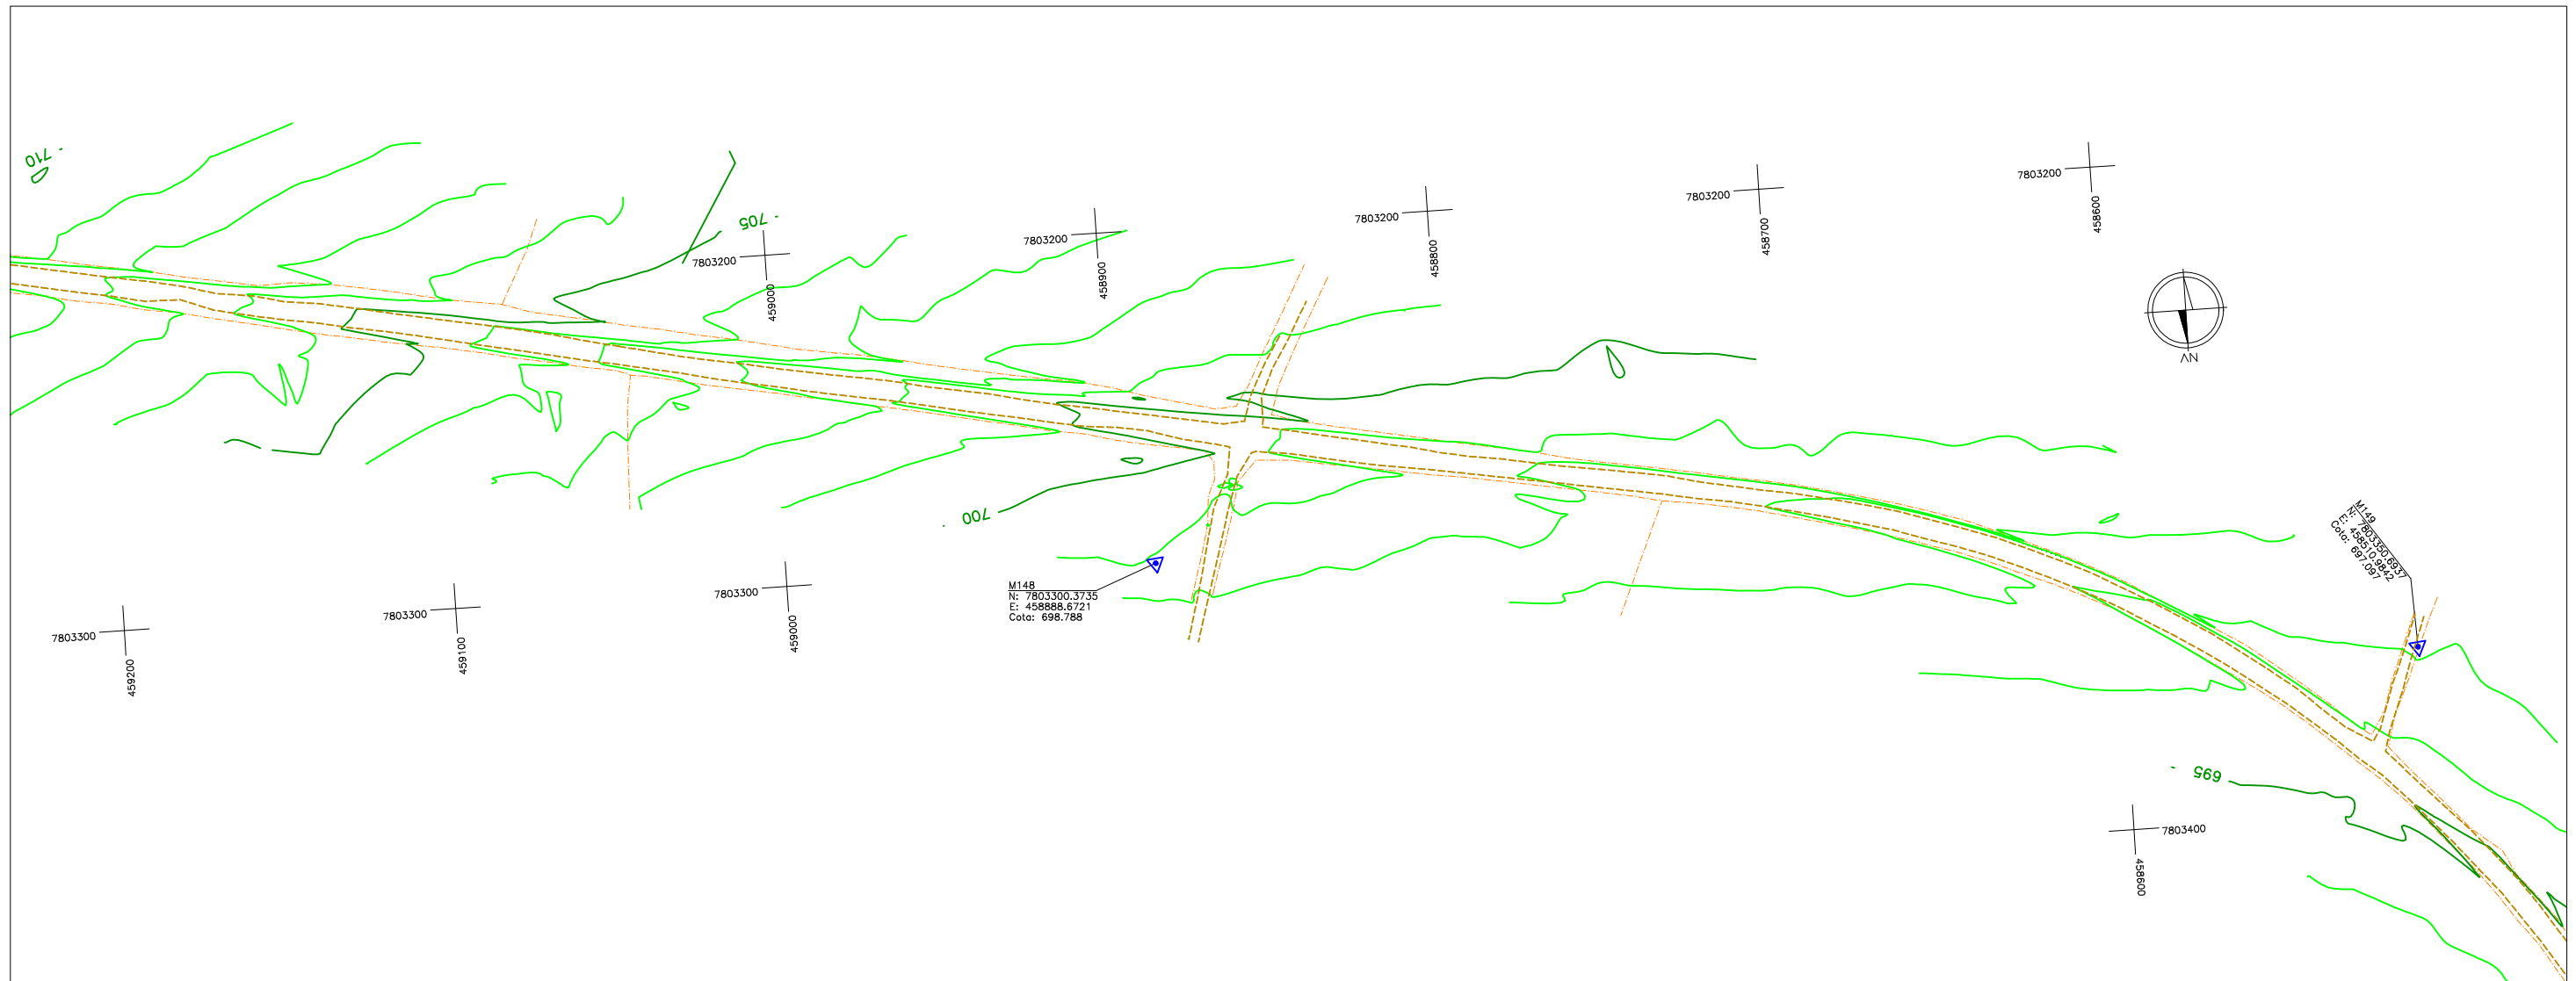

<p>ESCALAS GRÁFICAS</p>	<p>MB & R Engenharia e Topografia</p>	<p>MB & R ENGENHARIA E TOPOGRAFIA LTDA. CNPJ: 30.586.318/0001-67 CREA: 77049 R. Inácia Cândida de Jesus, 324 - Sala: 01 Bairro: Jardim Teles Lima (35) 99838 0358 CEP: 37948-000 Bom Jesus da Penha - MG</p>	<p>DESENHO Nº PMM-2021-02-MG-LP-001</p>	<p>MES/ANO: JUN/22</p>	<p>APROVAÇÃO</p>	<p>PREFEITURA MUNICIPAL DE MOEMA - MINAS GERAIS SECRETARIA DE OBRAS E SERVIÇOS</p>	
		<p>ELABORADO POR: Mauro Vieira Bueno Junior Engenheiro Civil - CREA: 144763/D-MG</p>	<p>RODOVIA: MG-252</p>	<p>TRECHO: MG-164/MG-170 - MOEMA</p>		<p>LEVANTAMENTO TOPOGRÁFICO</p>	<p>FOLHA: LP-04</p>

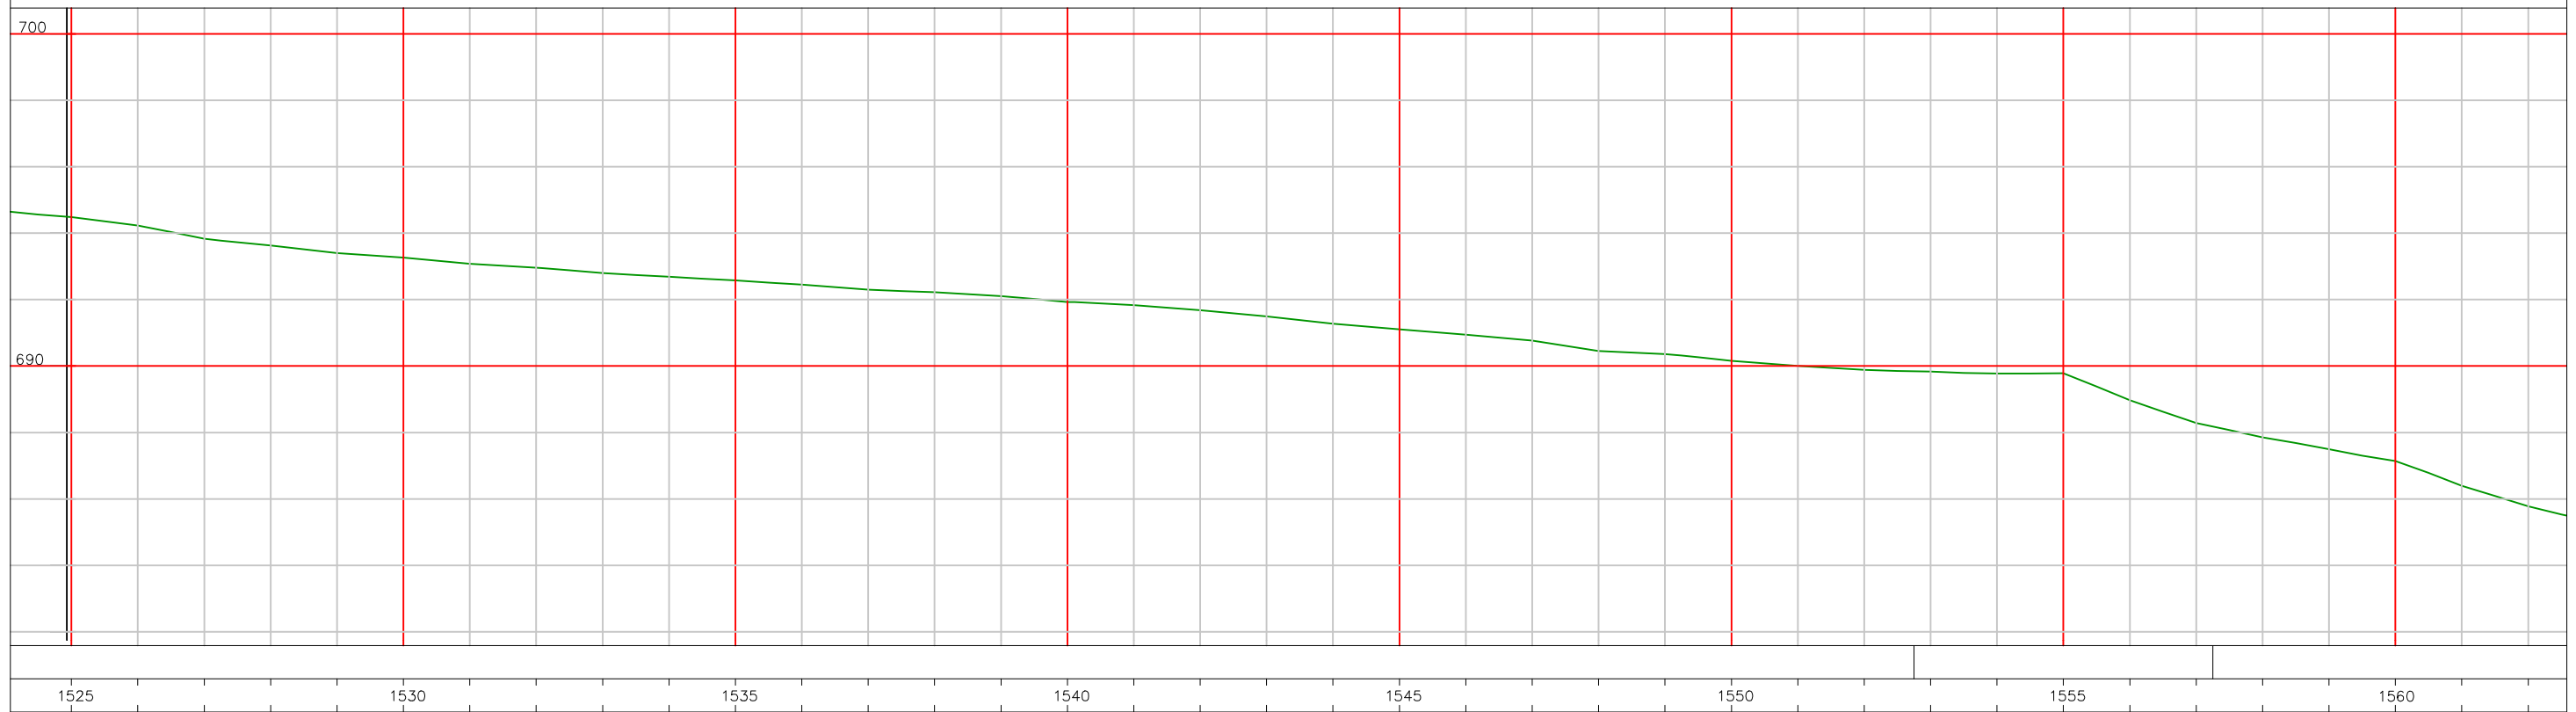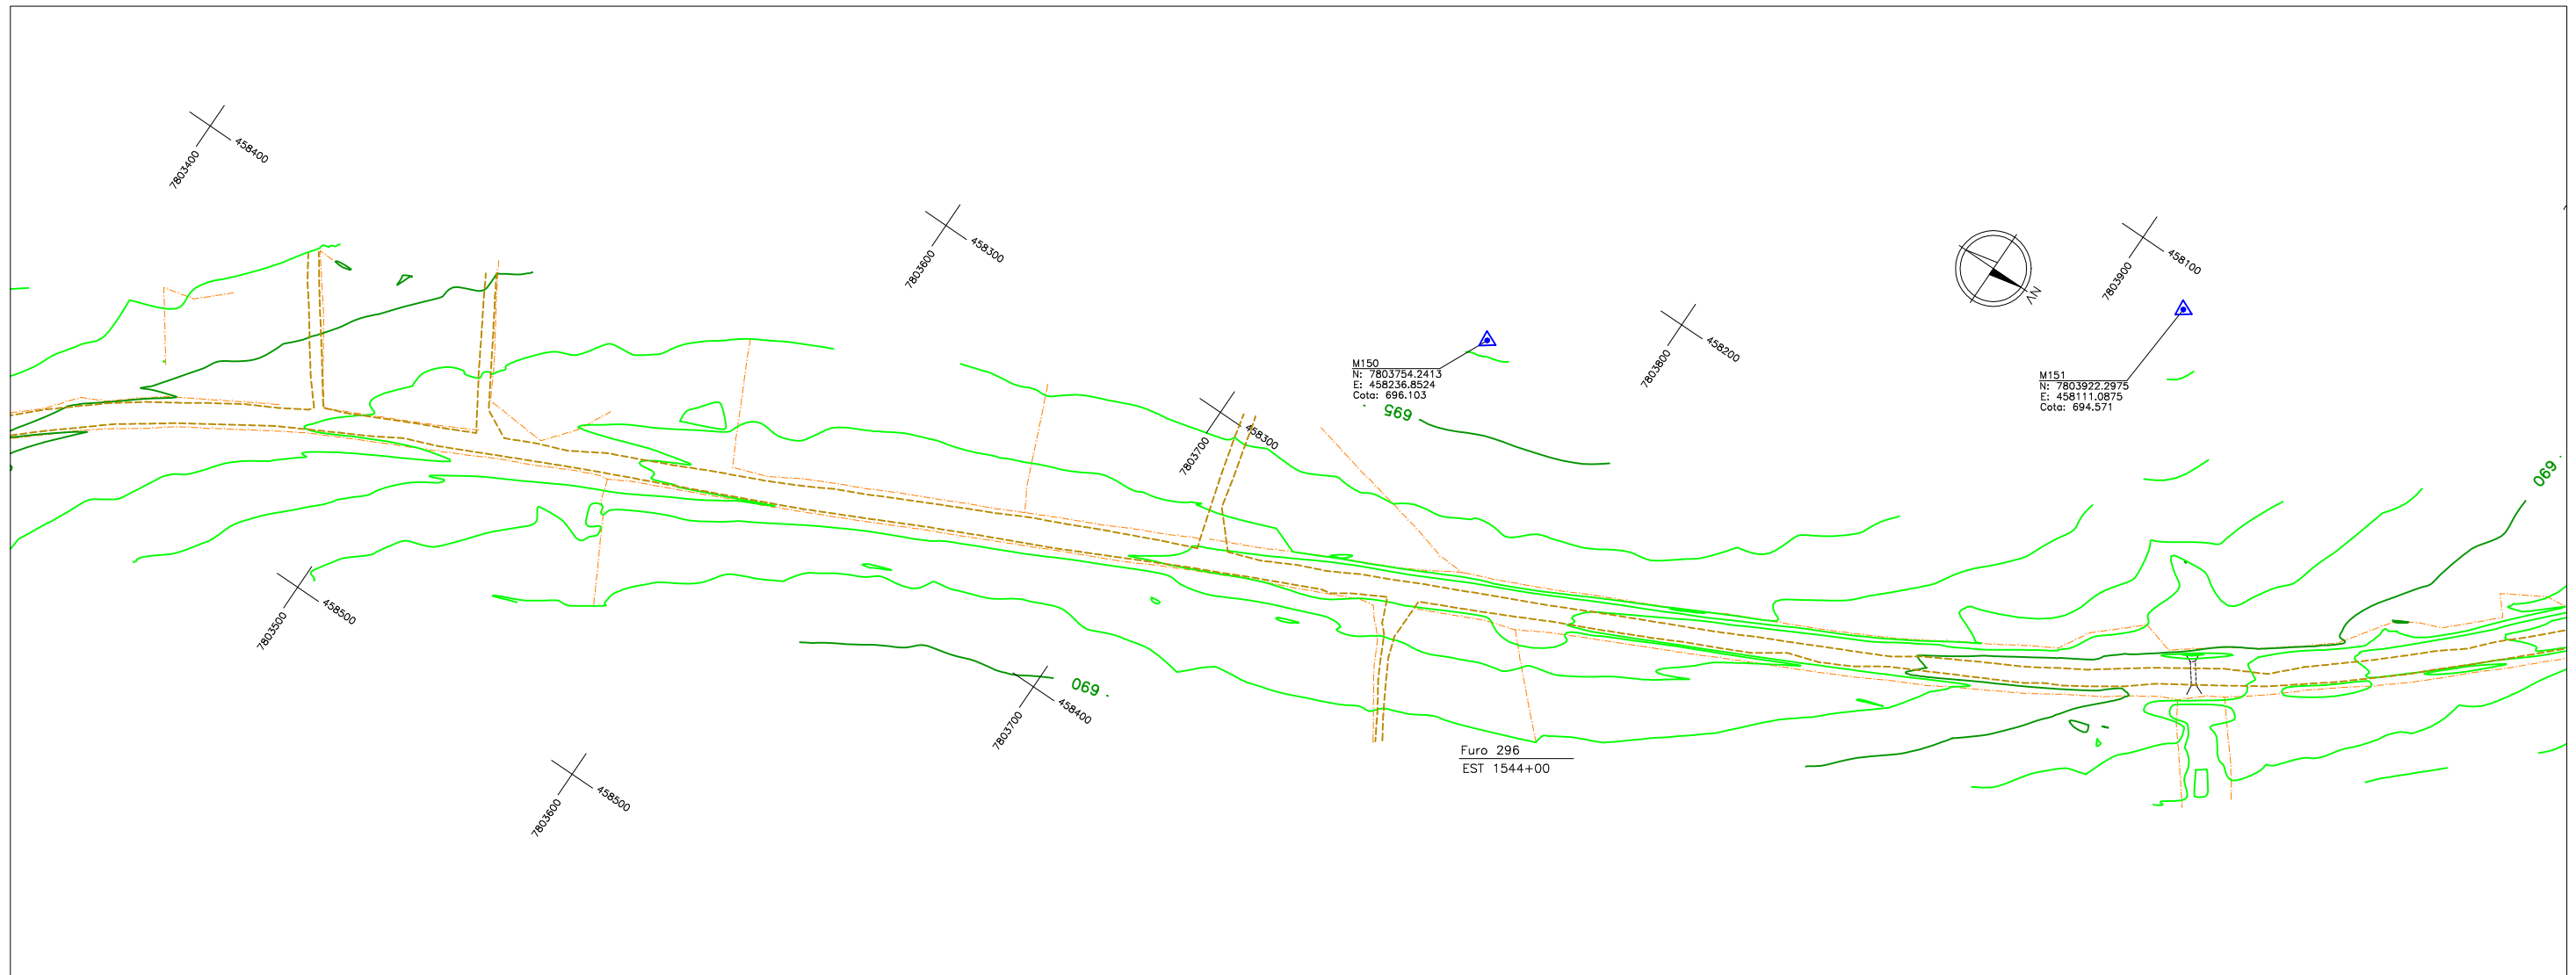

<p>ESCALAS GRÁFICAS</p>	<p>MB & R Engenharia e Topografia</p>	<p>MB & R ENGENHARIA E TOPOGRAFIA LTDA. CNPJ: 30.586.318/0001-67 CREA: 77049 R. Inácia Cândida de Jesus, 324 - Sala: 01 Bairro: Jardim Teles Lima (35) 99838 0358 CEP: 37948-000 Bom Jesus da Penha - MG</p>	<p>DESENHO Nº PMM-2021-02-MG-LP-001</p>	<p>MES/ANO: JUN/22</p>	<p>APROVAÇÃO</p>	<p>PREFEITURA MUNICIPAL DE MOEMA - MINAS GERAIS SECRETARIA DE OBRAS E SERVIÇOS</p>	
		<p>ELABORADO POR: Mauro Vieira Bueno Junior Engenheiro Civil - CREA: 144763/D-MG</p>	<p>RODOVIA: MG-252</p>	<p>TRECHO: MG-164/MG-170 - MOEMA</p>		<p>LEVANTAMENTO TOPOGRÁFICO</p>	<p>FOLHA: LP-05</p>

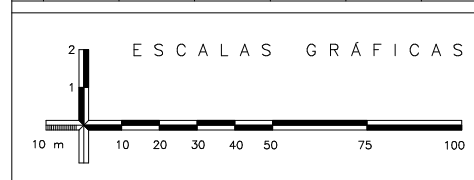
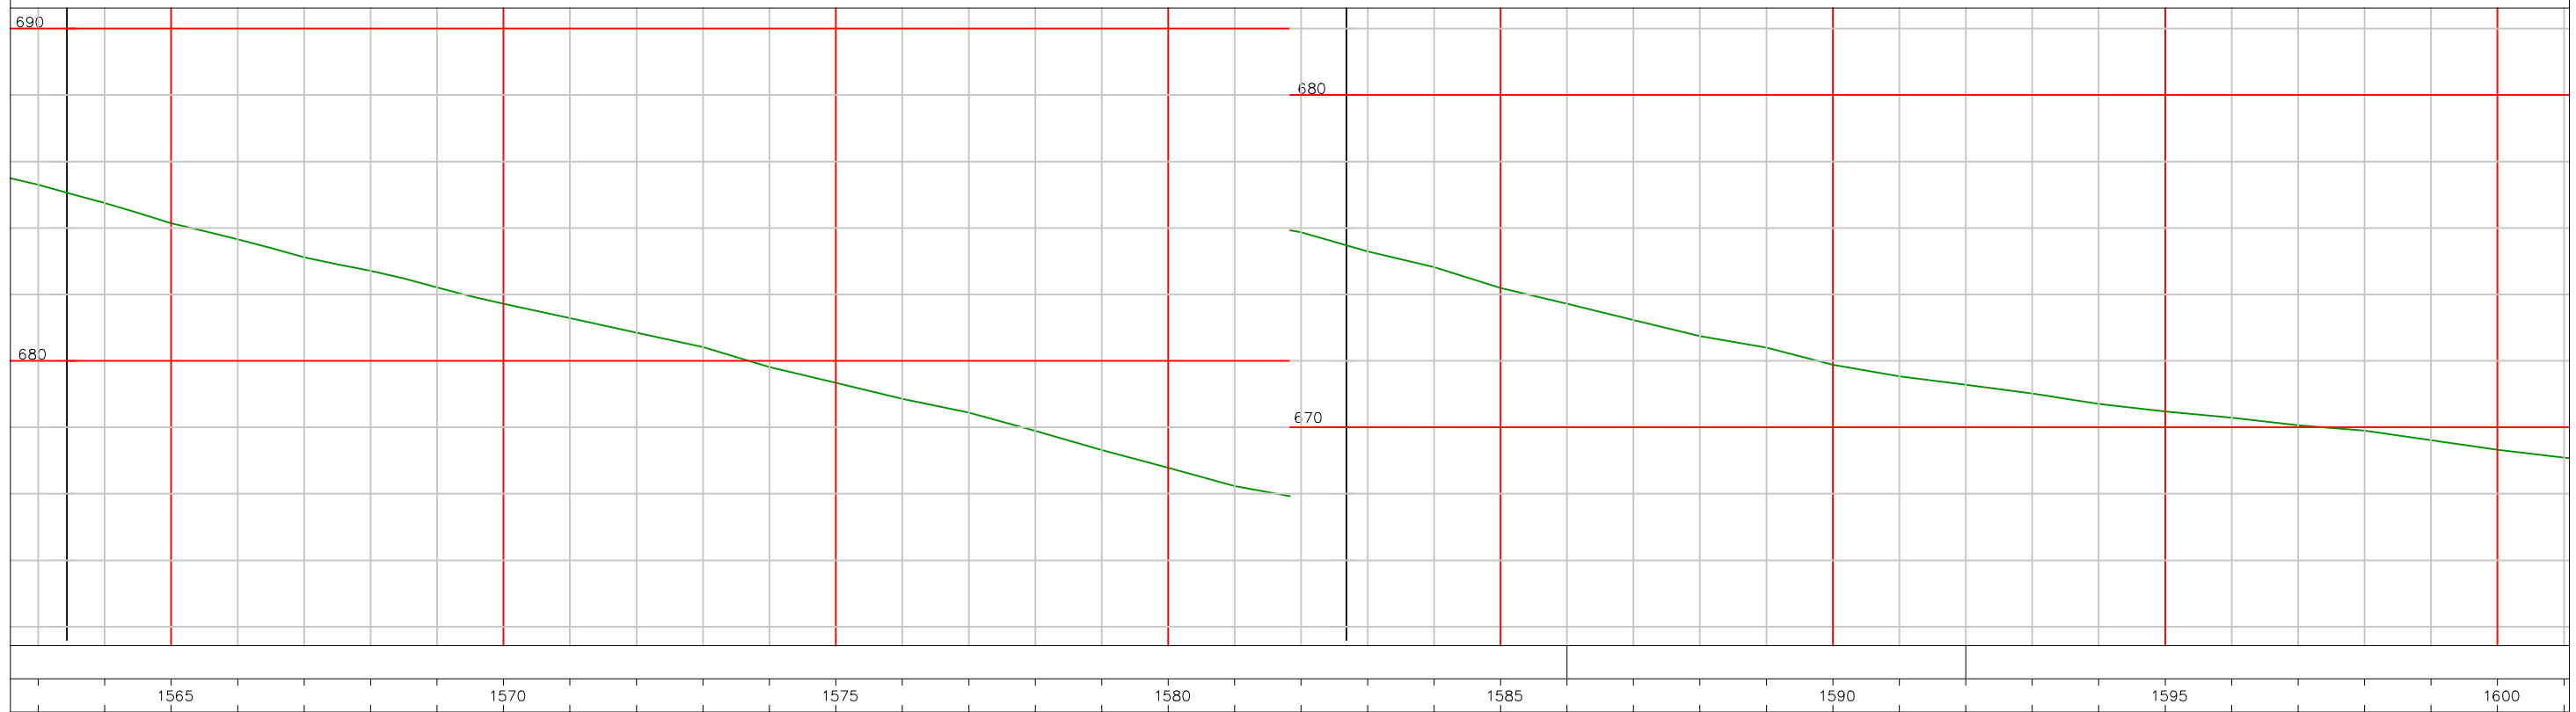
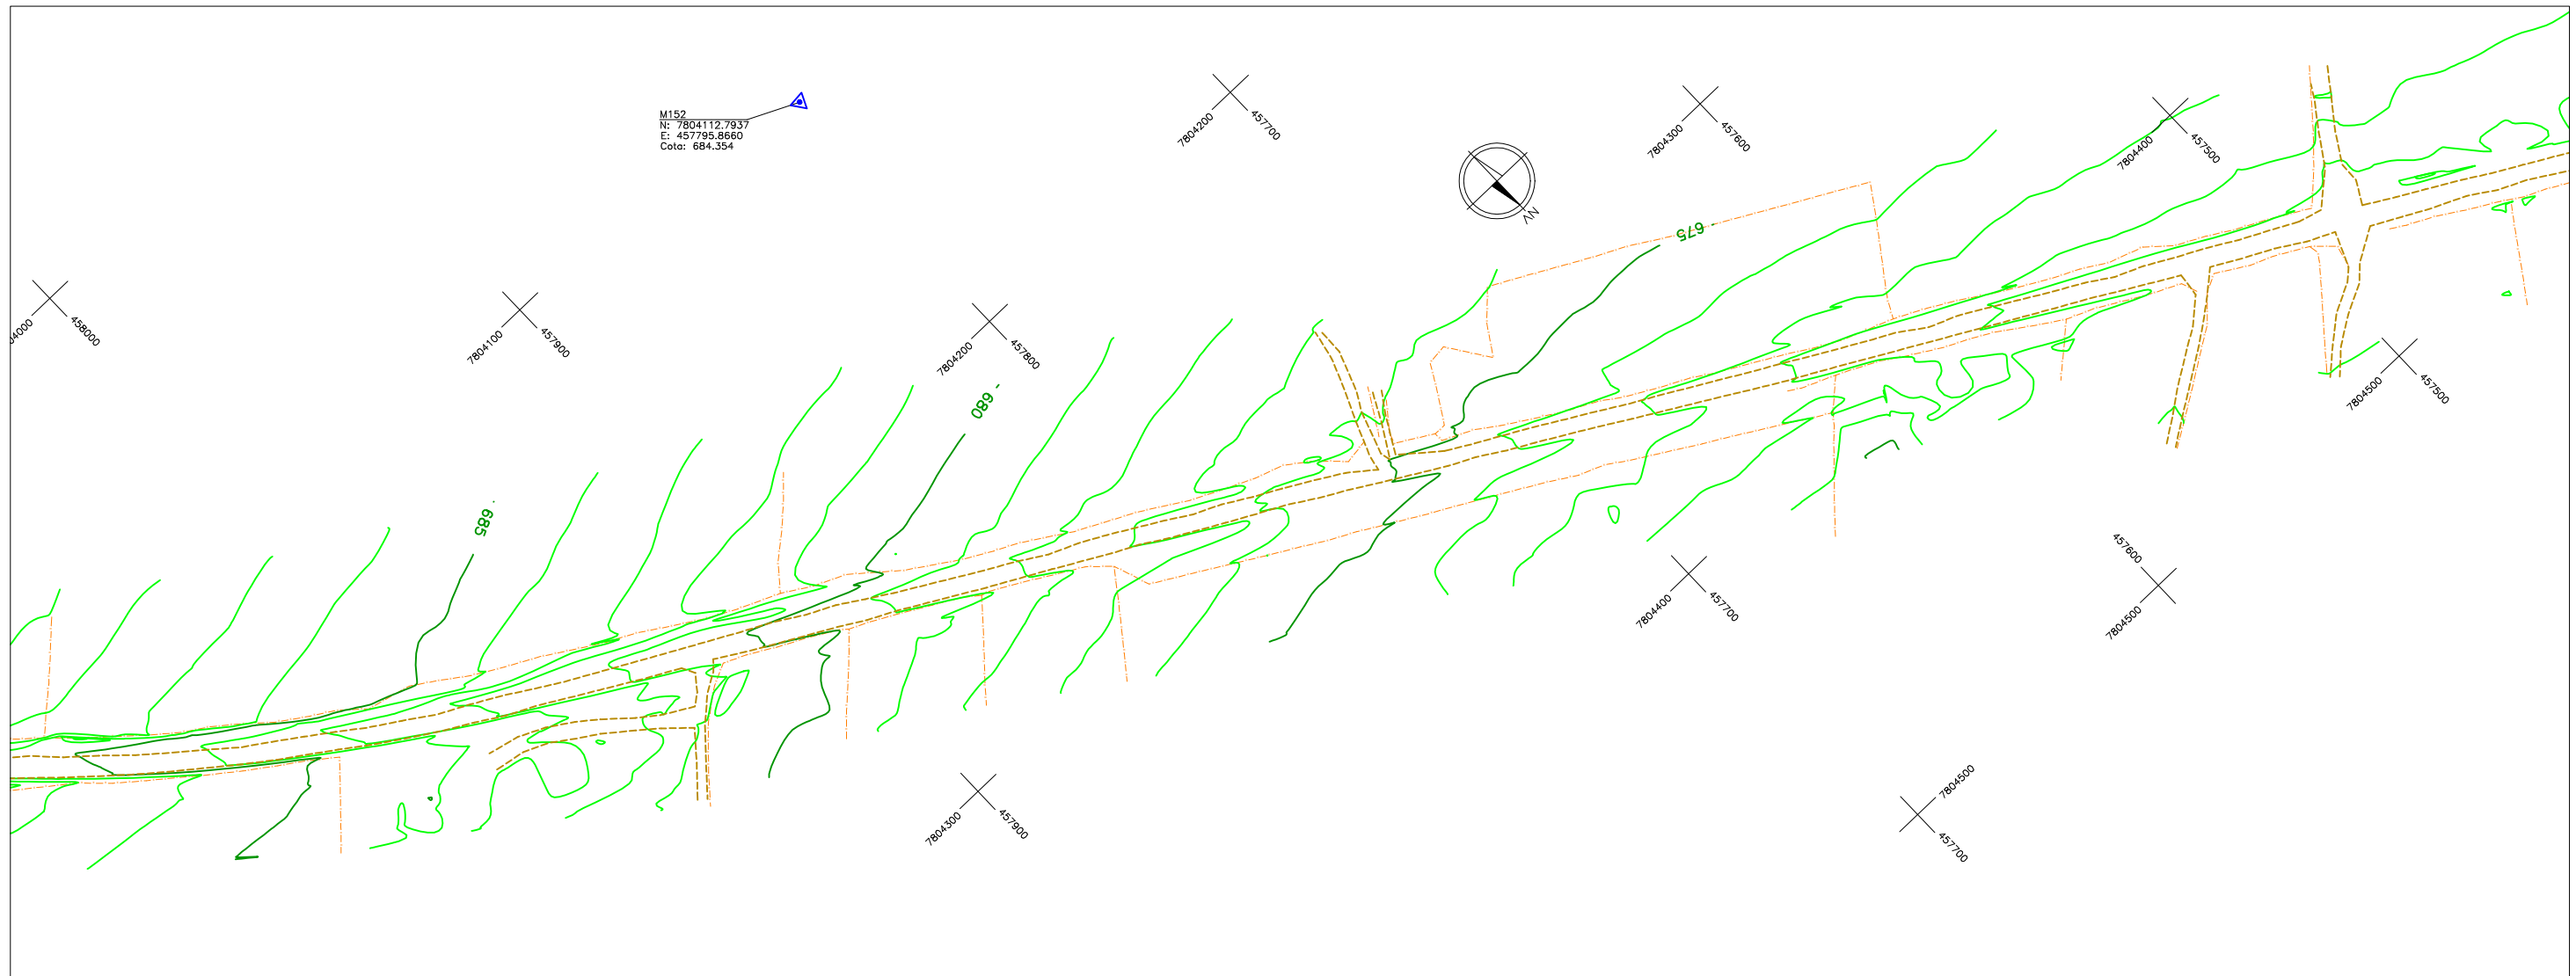


MB & R ENGENHARIA E TOPOGRAFIA LTDA.
 CNPJ: 30.586.318/0001-67
 CREA: 77049
 R. Inácia Cândida de Jesus, 324 - Sala: 01
 Bairro: Jardim Teles Lima
 (35) 99838 0358
 CEP: 37948-000
 Bom Jesus da Penha - MG

DESENHO Nº: PMM-2021-02-MG-LP-001
 MES/ANO: JUN/22
 ELABORADO POR:
 Mauro Vieira Bueno Junior
 Engenheiro Civil - CREA: 144763/D-MG

APROVAÇÃO

PREFEITURA MUNICIPAL DE MOEMA - MINAS GERAIS
 SECRETARIA DE OBRAS E SERVIÇOS
 RODOVIA: MG-252
 TRECHO: MG-164/MG-170 - MOEMA
 LEVANTAMENTO TOPOGRÁFICO
 FOLHA: LP-06

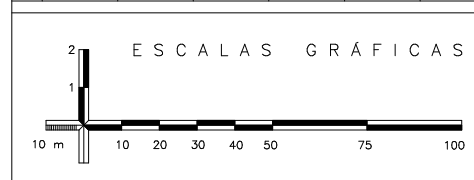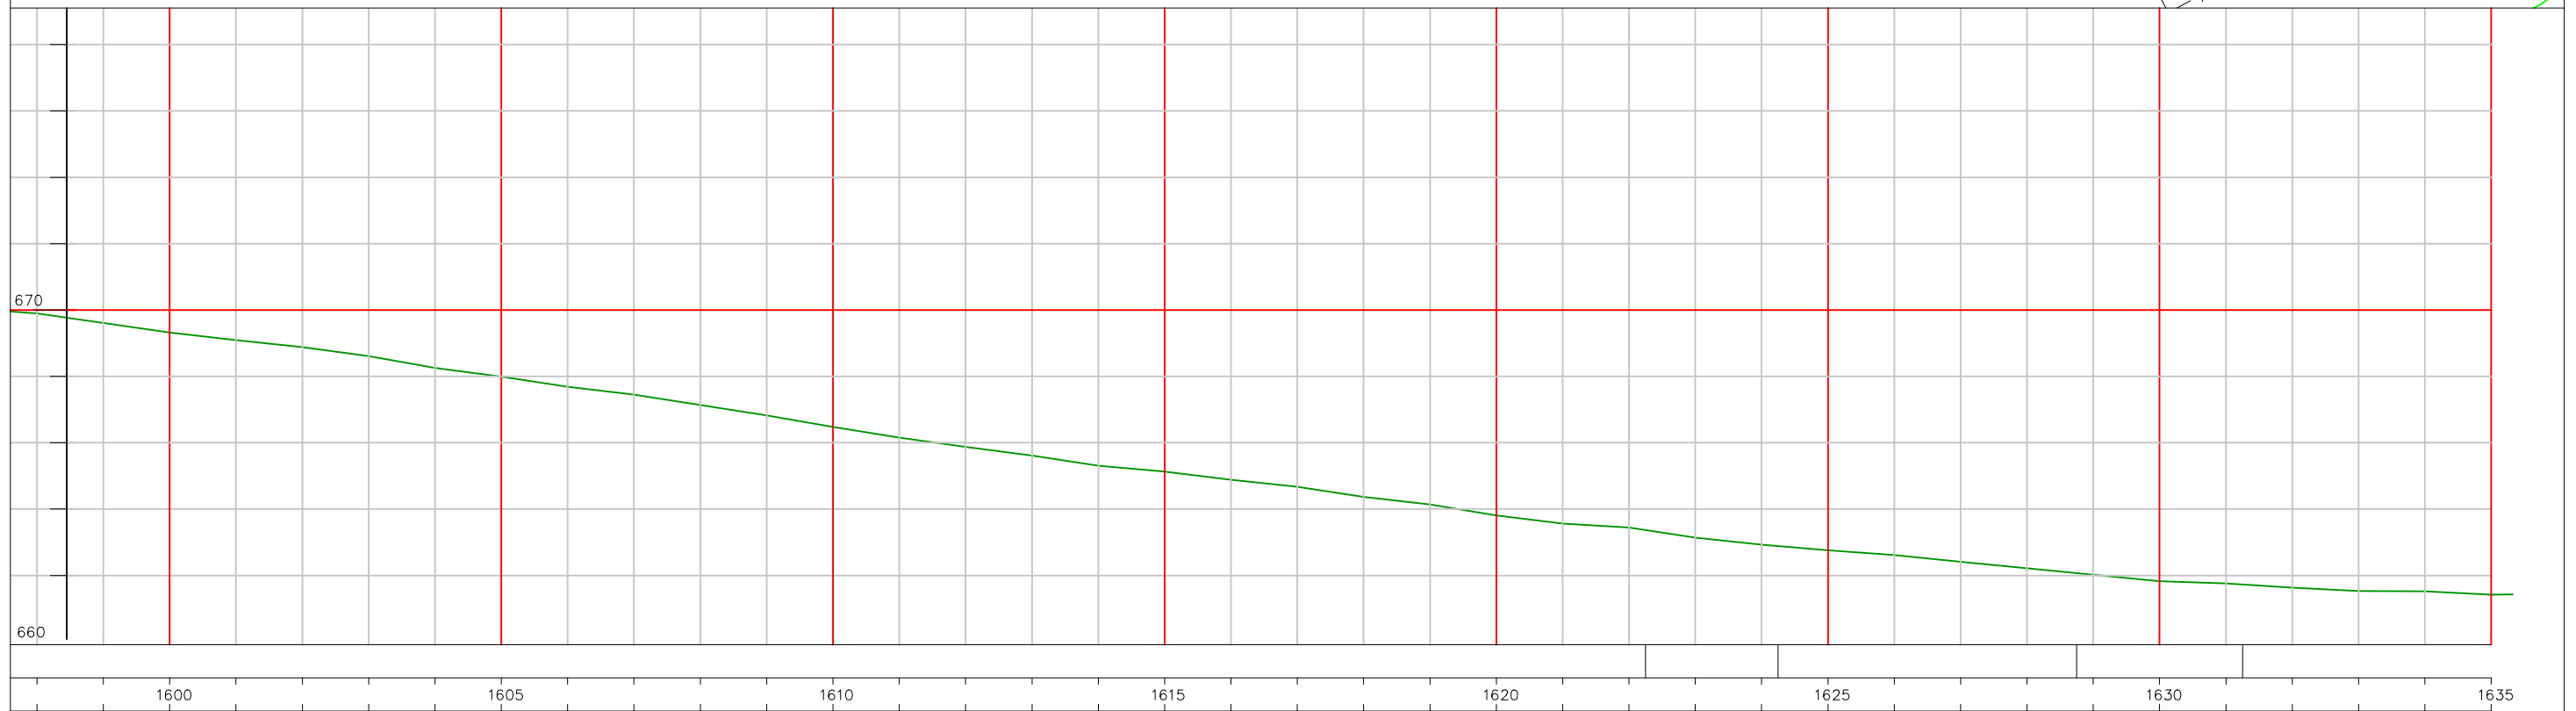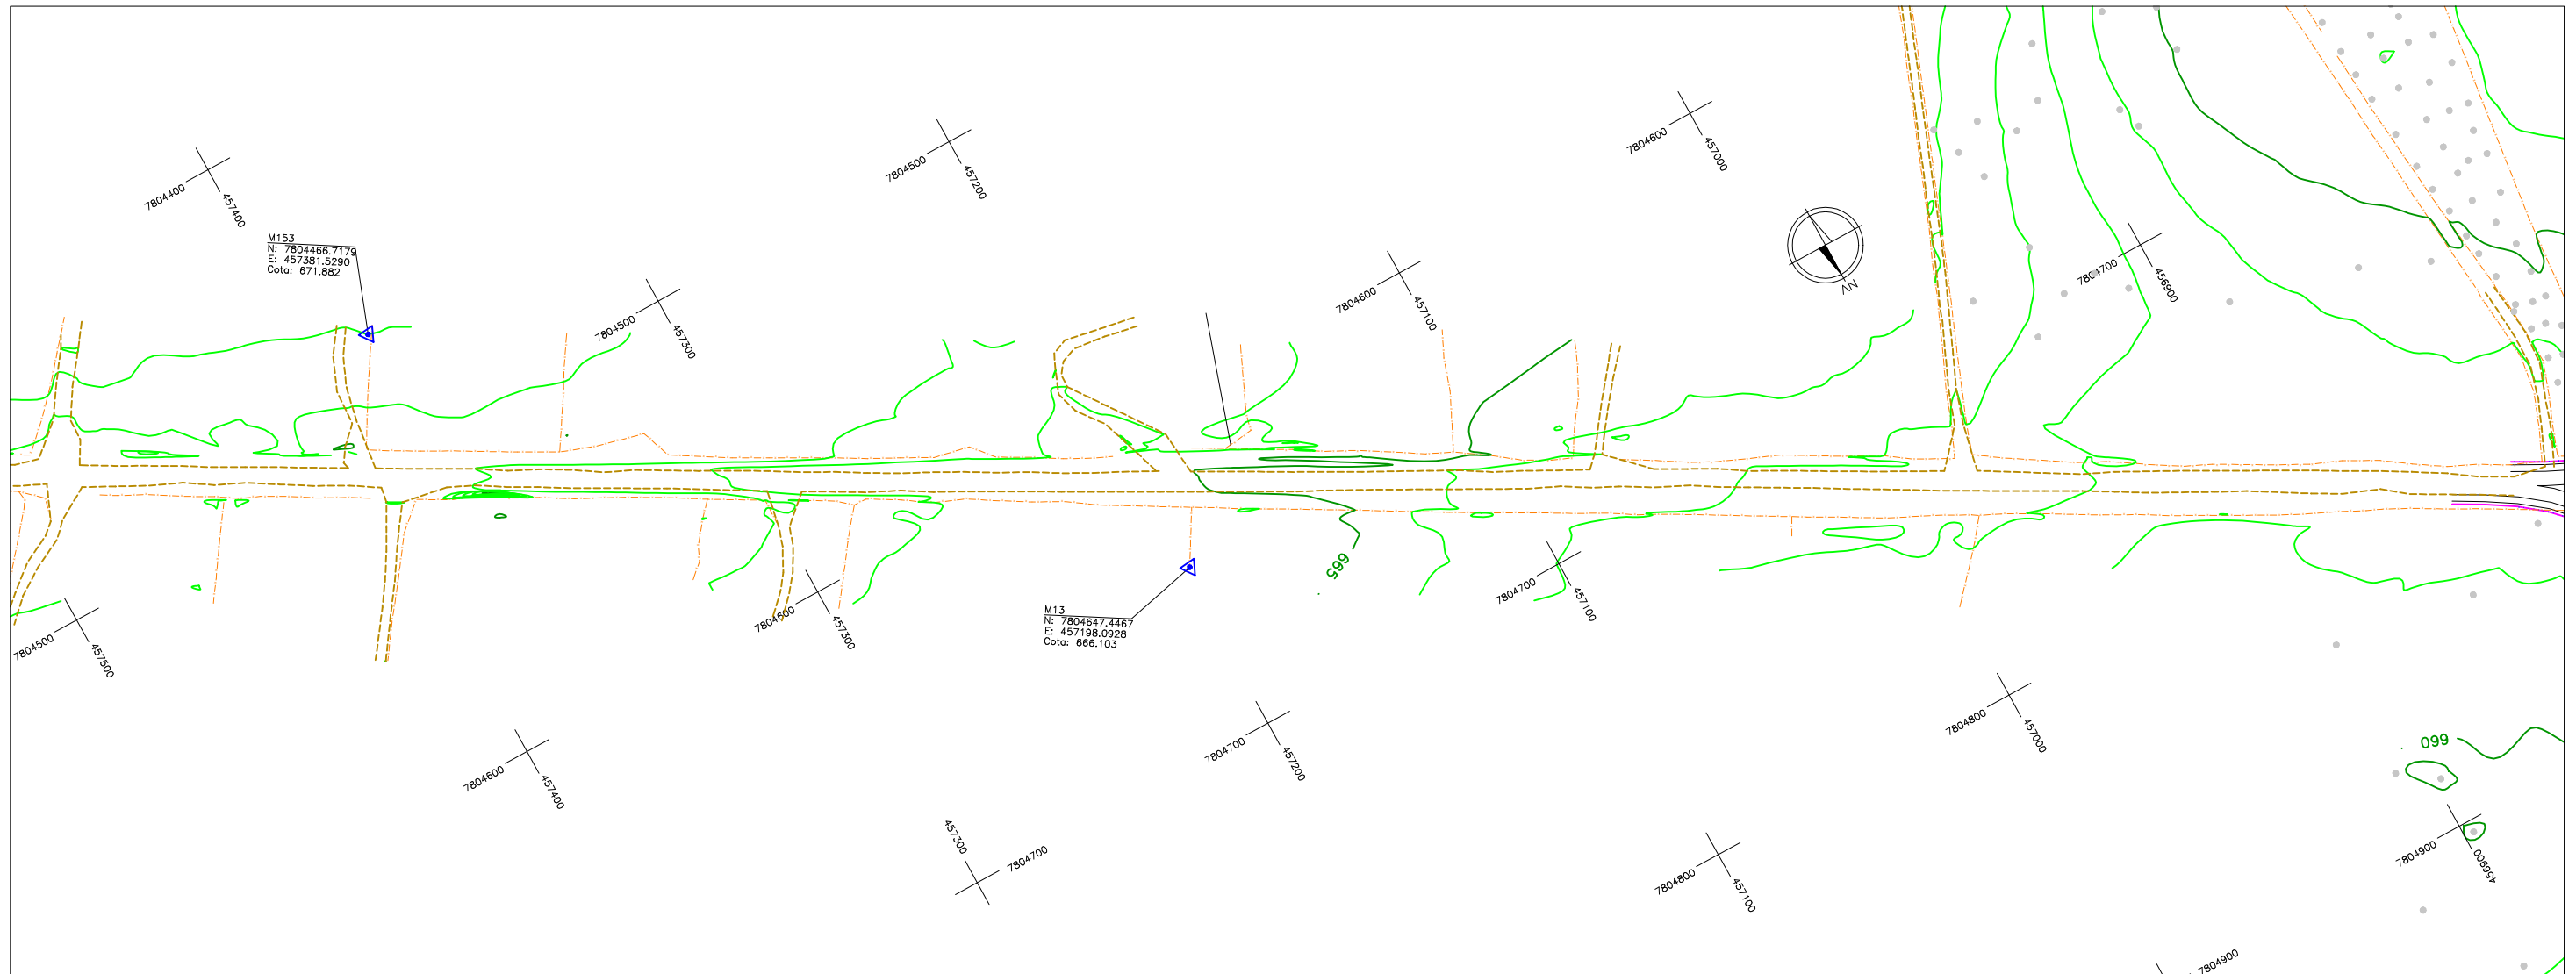

MB & R ENGENHARIA E TOPOGRAFIA LTDA.
 CNPJ: 30.586.318/0001-67
 CREA: 77049
 R. Inácia Cândida de Jesus, 324 - Sala: 01
 Bairro: Jardim Teles Lima
 (35) 99838 0358
 CEP: 37948-000
 Bom Jesus da Penha - MG

DESENHO Nº: PMM-2021-02-MG-LP-001
 MES/ANO: JUN/22
 ELABORADO POR: Mauro Vieira Bueno Junior
 Engenheiro Civil - CREA: 144763/D-MG

APROVAÇÃO

PREFEITURA MUNICIPAL DE MOEMA - MINAS GERAIS
 SECRETARIA DE OBRAS E SERVIÇOS
 RODOVIA: MG-252 TRECHO: MG-164/MG-170 - MOEMA
 LEVANTAMENTO TOPOGRÁFICO
 FOLHA: LP-07