
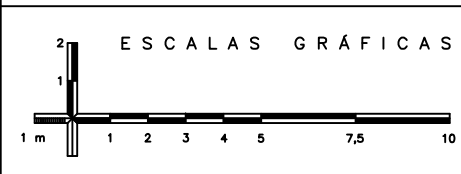
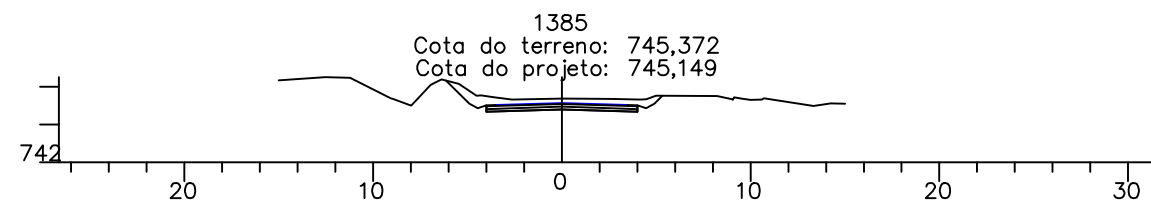


# PROJETO DE TERRAPLENAGEM



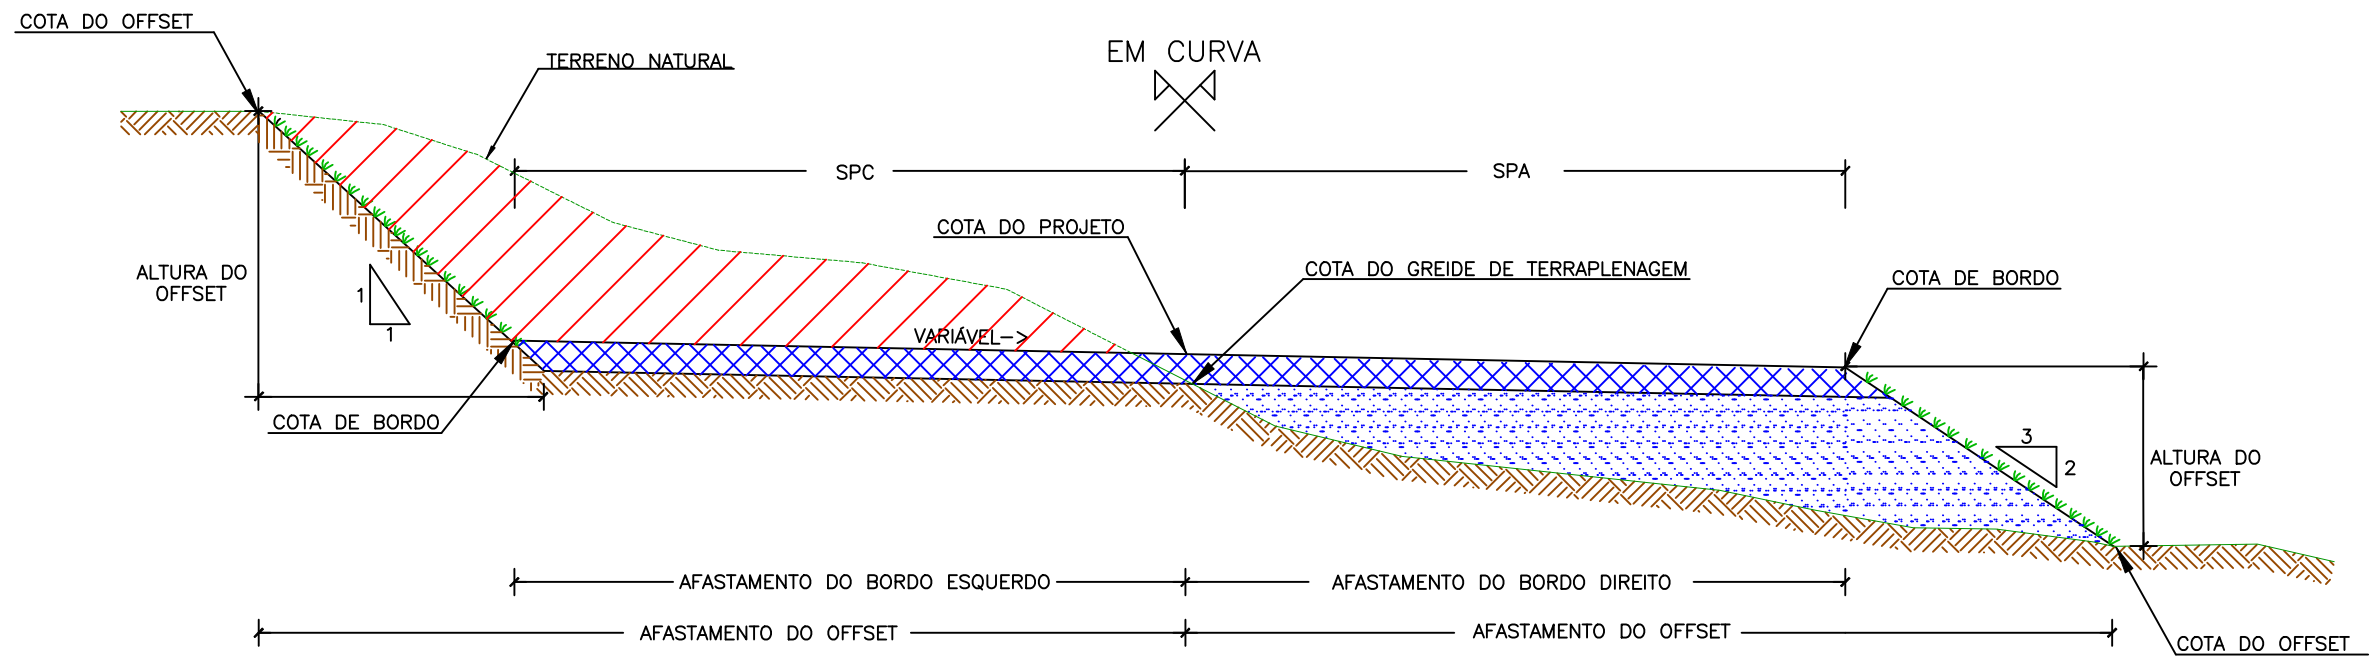


MB & R ENGENHARIA E TOPOGRAFIA LTDA.  
 CNPJ: 30.586.318/0001-67  
 CREA: 77049  
 R. Inácia Cândida de Jesus, 324 - Sala: 01  
 Bairro: Jardim Teles Lima  
 (35) 99838 0358  
 CEP: 37948-000  
 Bom Jesus da Penha - MG

DESENHO Nº: PMM-2021-02-MG-TR-004  
 MES/ANO: JUN/22  
 ELABORADO POR:  
 Mauro Vieira Bueno Junior  
 Engenheiro Civil - CREA: 144763/D-MG

APROVAÇÃO

PREFEITURA MUNICIPAL DE MOEMA - MINAS GERAIS  
 SECRETARIA DE OBRAS E SERVIÇOS  
 RODOVIA: MG-252 TRECHO: MG-164/MG-170 - MOEMA  
 SEÇÕES TRANSVERSAIS  
 FOLHA: TR-01

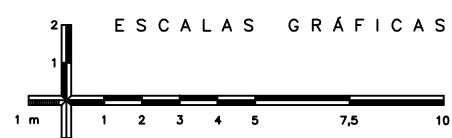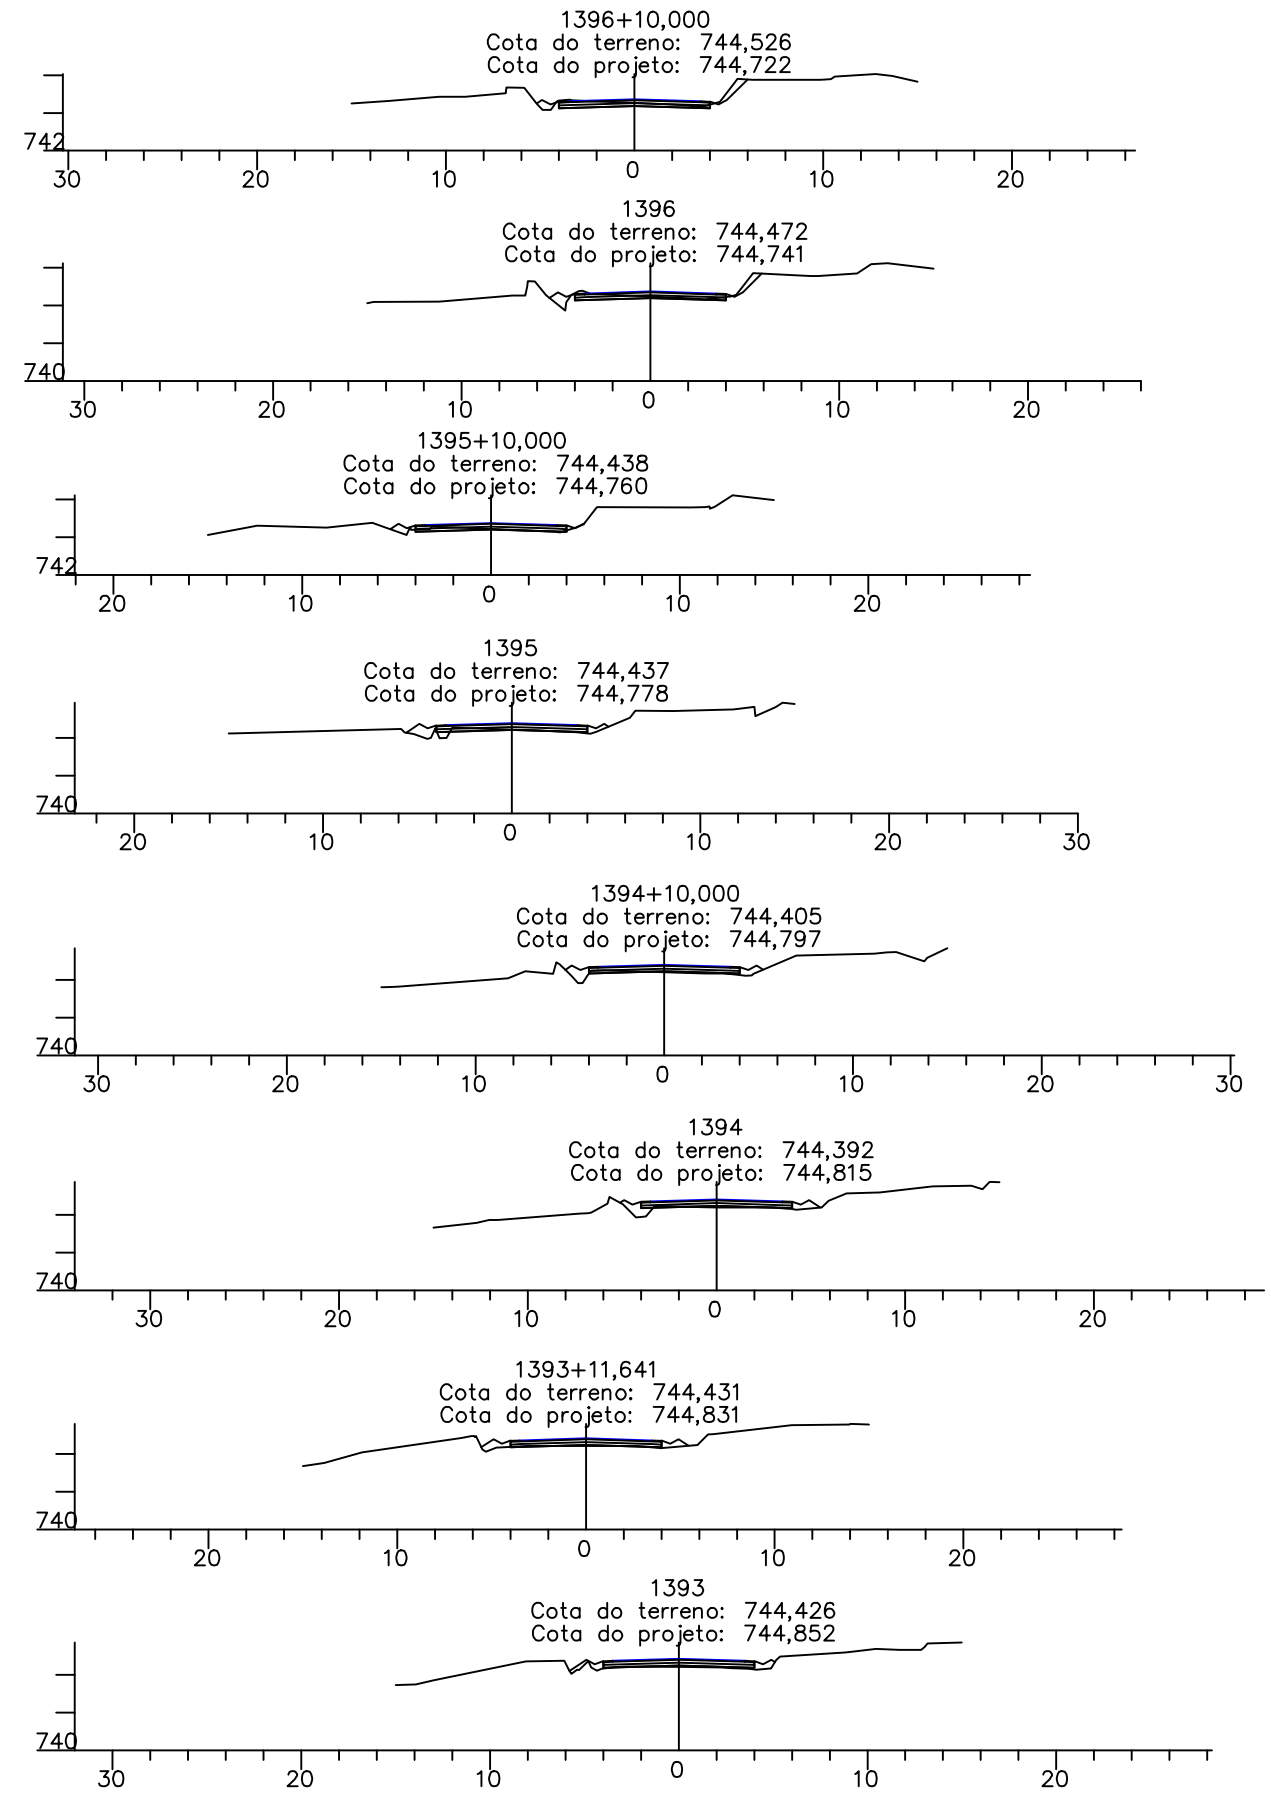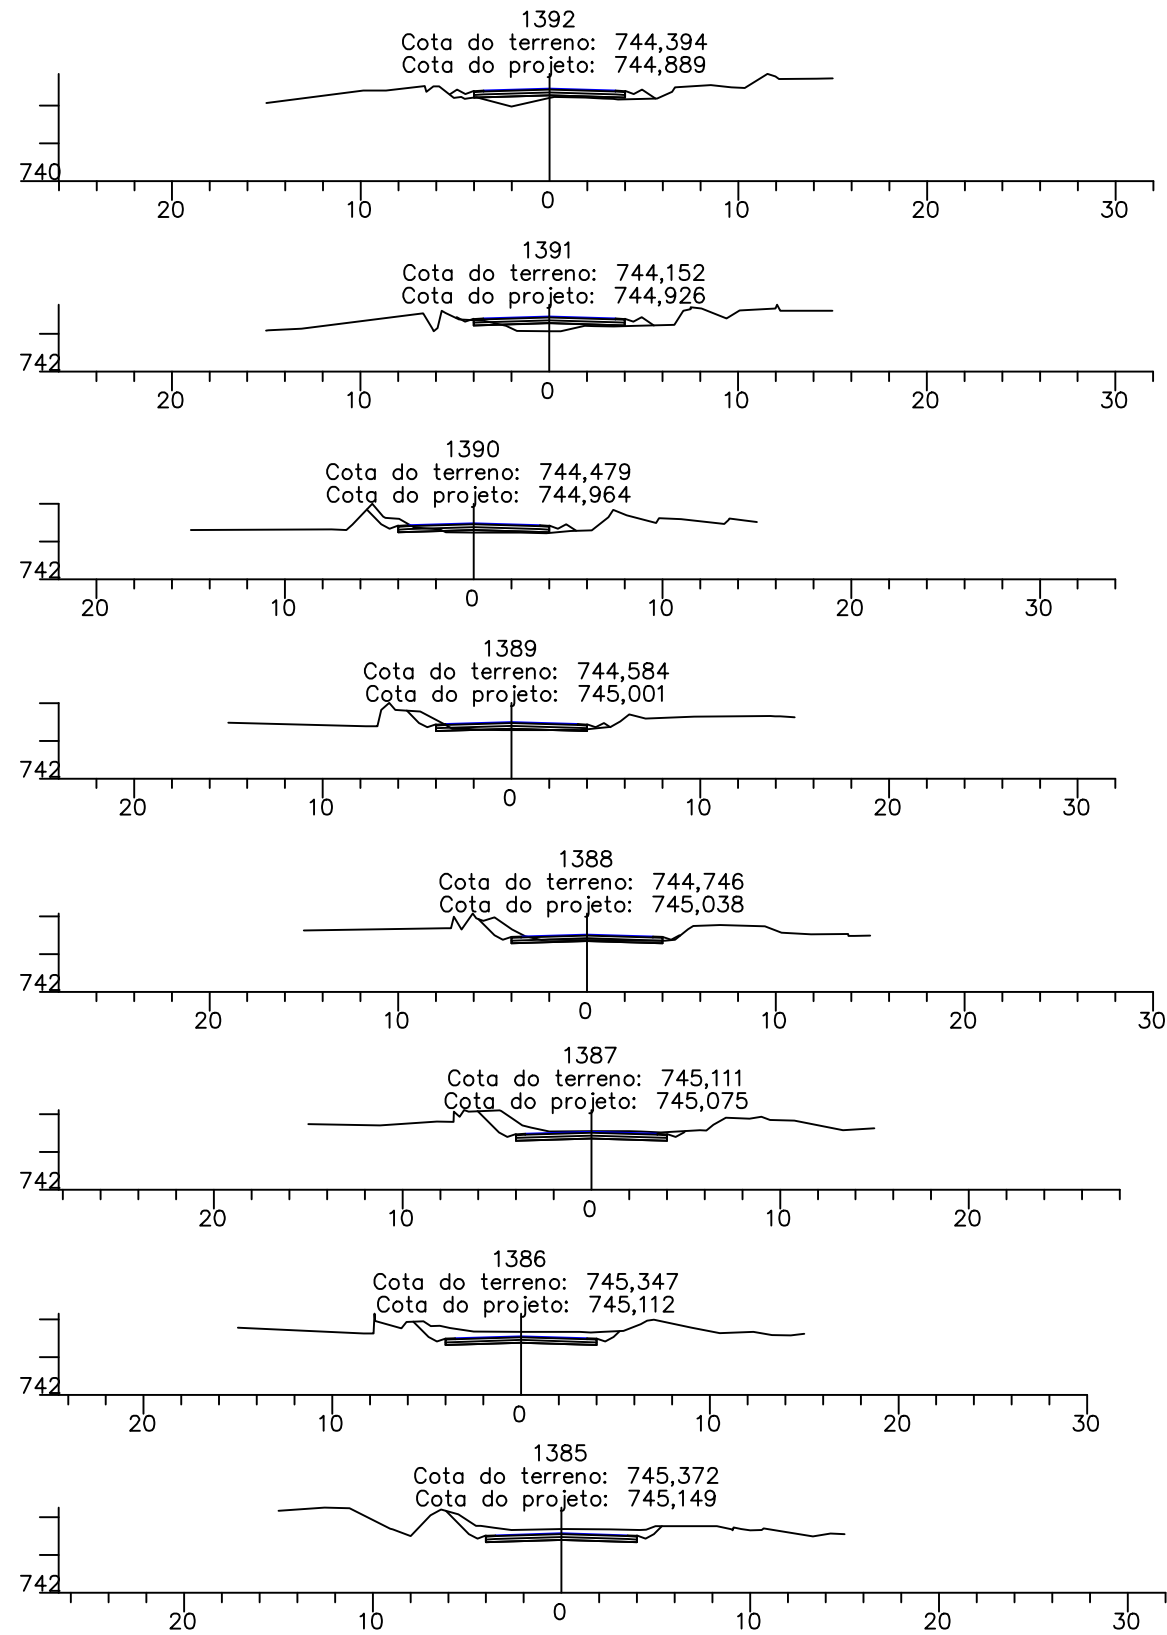

MB & R ENGENHARIA E TOPOGRAFIA LTDA.  
 CNPJ: 30.586.318/0001-67  
 CREA: 77049  
 R. Inácia Cândida de Jesus, 324 - Sala: 01  
 Bairro: Jardim Teles Lima  
 (35) 99838 0358  
 CEP: 37948-000  
 Bom Jesus da Penha - MG

DESENHO Nº  
 PMM-2021-02-MG-TR-004

MES/ANO:  
 JUN/22

ELABORADO POR:

Mauro Vieira Bueno Junior  
 Engenheiro Civil - CREA: 144763/D-MG

APROVAÇÃO



















PREFEITURA MUNICIPAL DE MOEMA - MINAS GERAIS  
 SECRETARIA DE OBRAS E SERVIÇOS

RODOVIA: MG-252

TRECHO: MG-164/MG-170 - MOEMA

SEÇÕES TRANSVERSAIS  
 EST. 1385 a EST. 1396+10,00

FOLHA:  
 TR-203

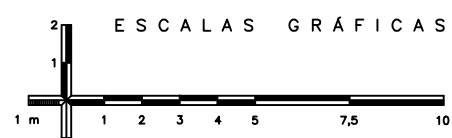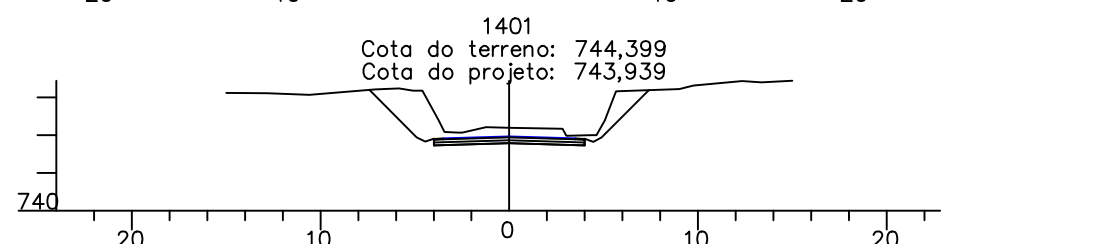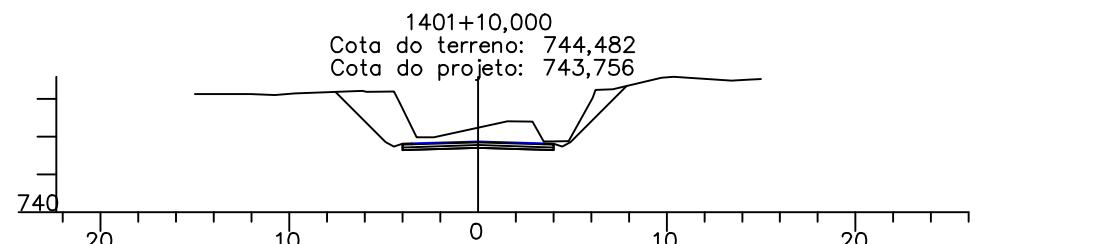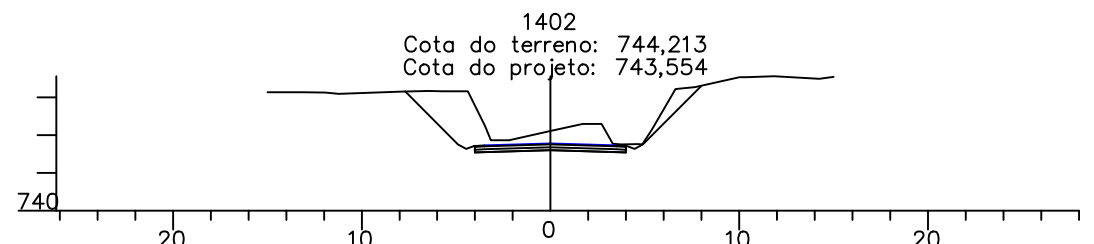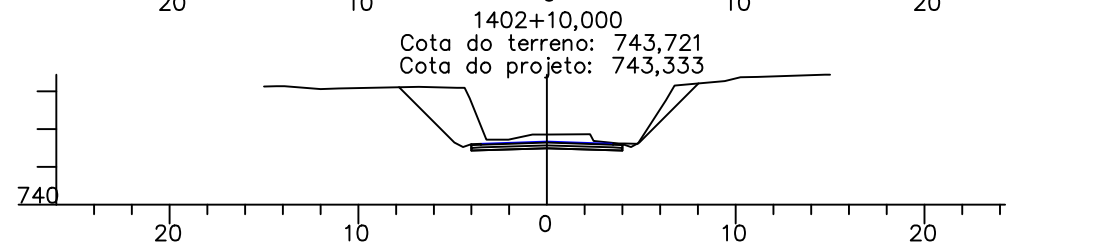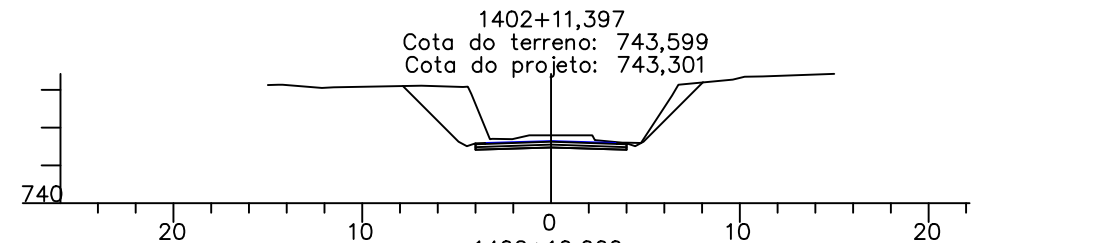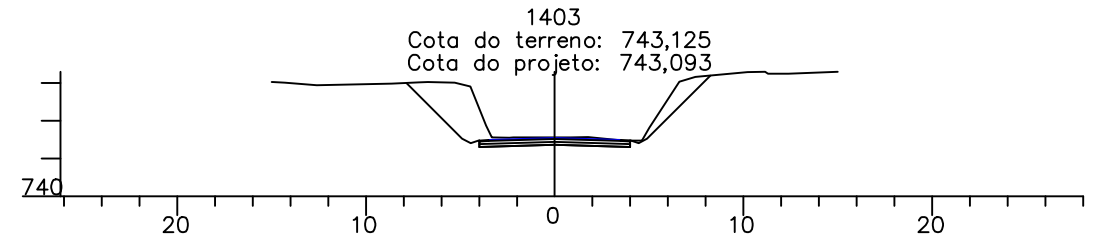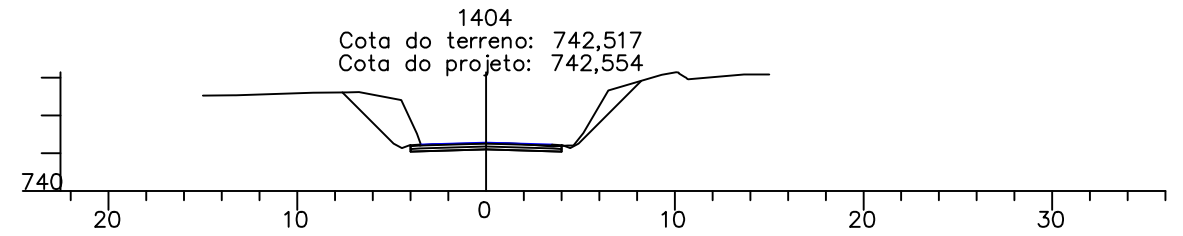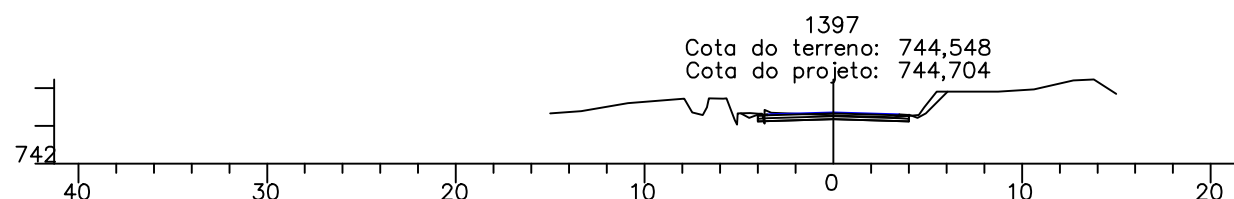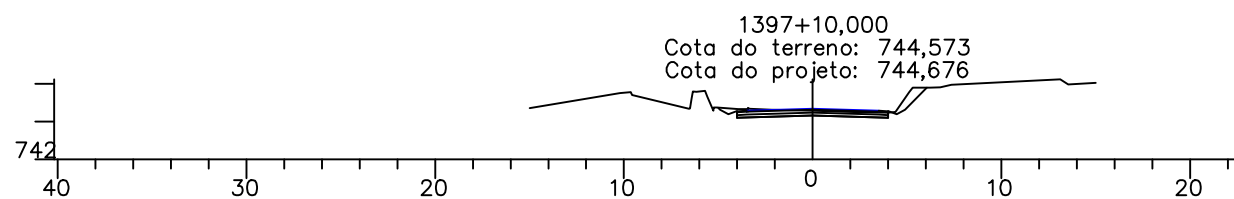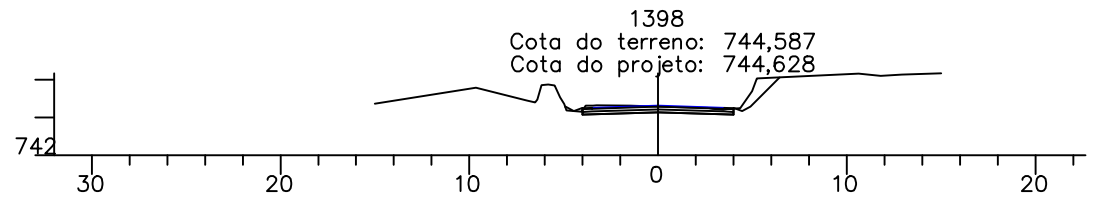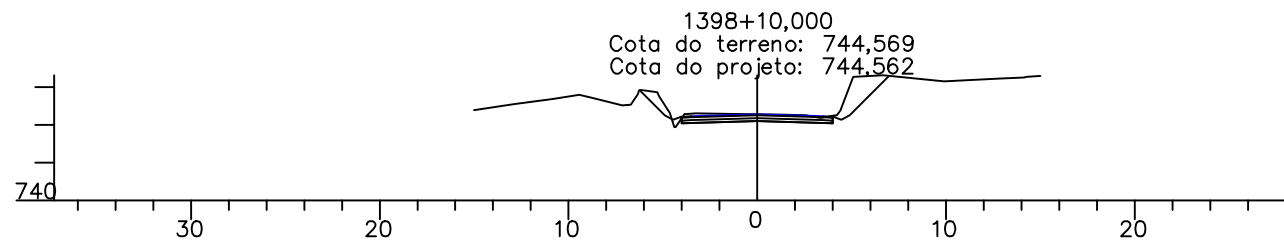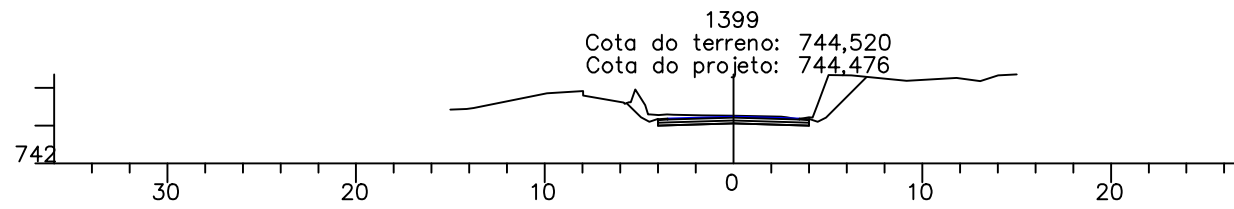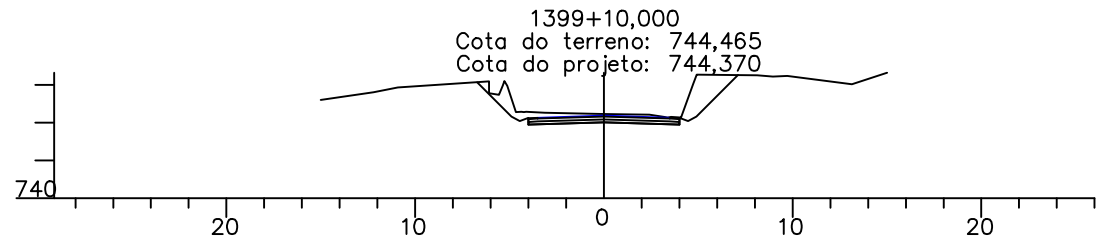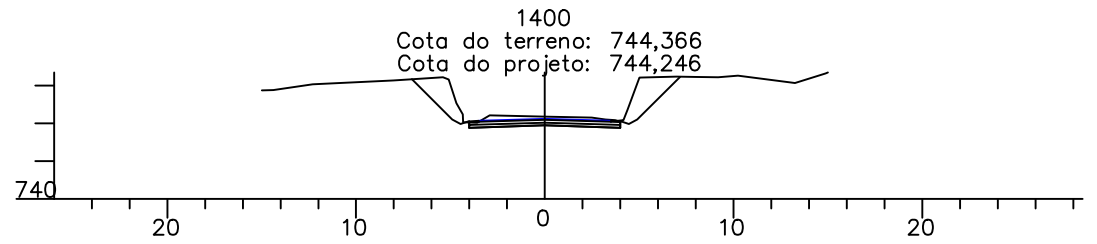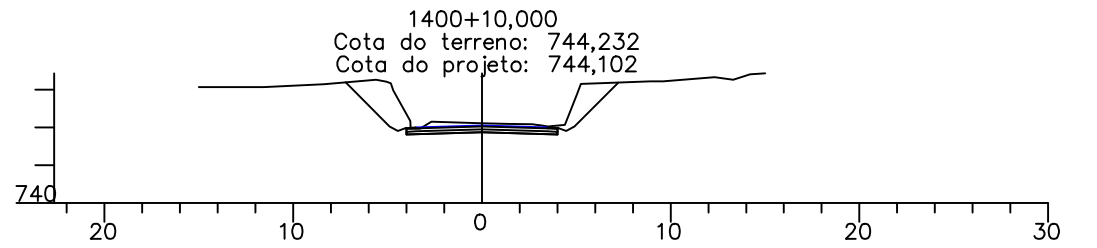

MB & R ENGENHARIA E TOPOGRAFIA LTDA.  
CNPJ: 30.586.318/0001-67  
CREA: 77049  
R. Inácia Cândida de Jesus, 324 - Sala: 01  
Bairro: Jardim Teles Lima  
(35) 99838 0358  
CEP: 37948-000  
Bom Jesus da Penha - MG

DESENHO Nº  
PMM-2021-02-MG-TR-004

MES/ANO:  
JUN/22

ELABORADO POR:

Mauro Vieira Bueno Junior  
Engenheiro Civil - CREA: 144763/D-MG

APROVAÇÃO



















PREFEITURA MUNICIPAL DE MOEMA - MINAS GERAIS  
SECRETARIA DE OBRAS E SERVIÇOS

RODOVIA: MG-252

TRECHO: MG-164/MG-170 - MOEMA

SEÇÕES TRANSVERSAIS  
EST. 1397 a EST. 1404

FOLHA:  
TR-04

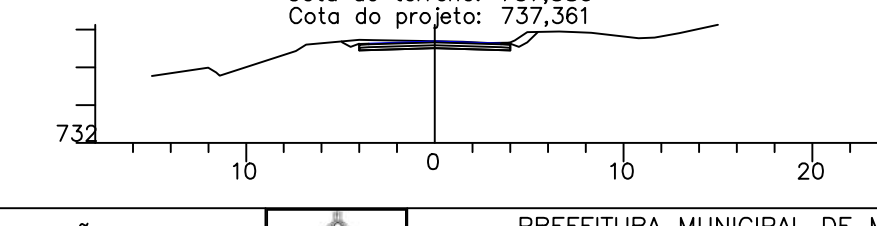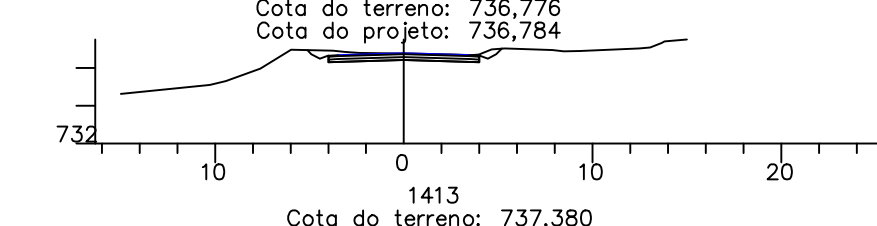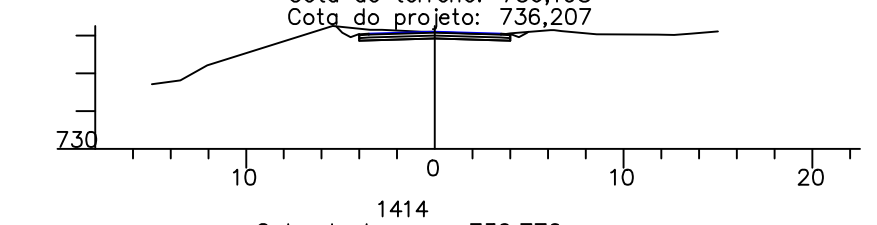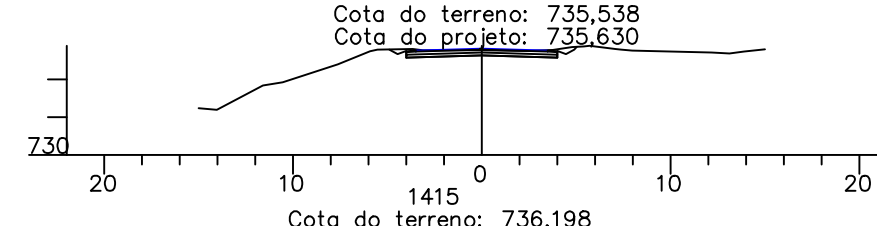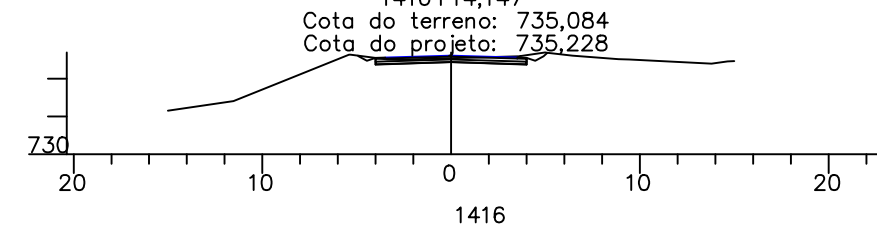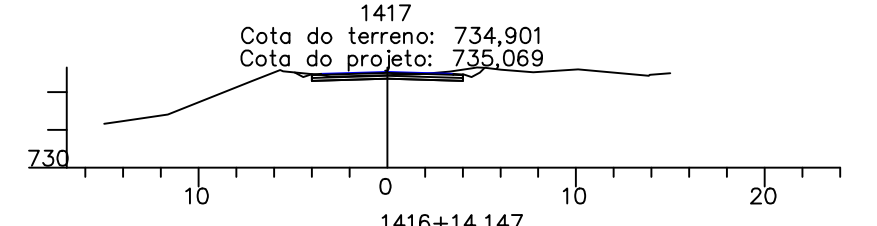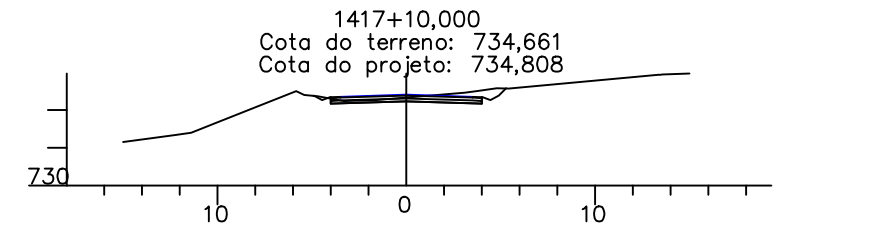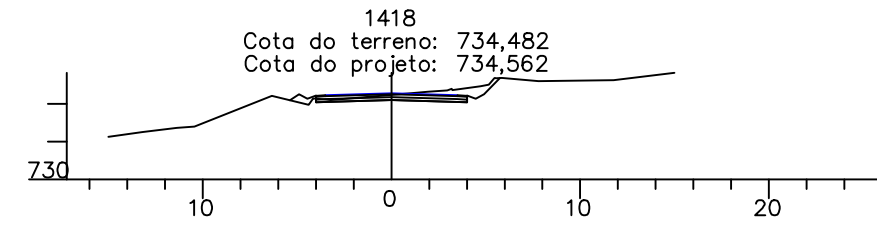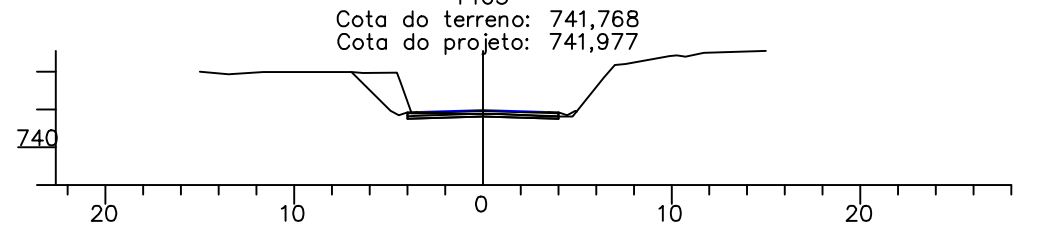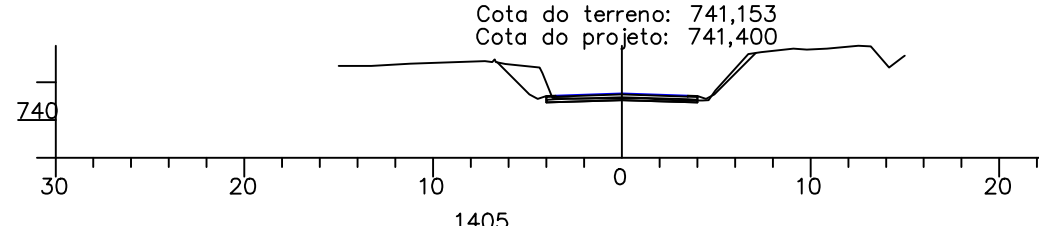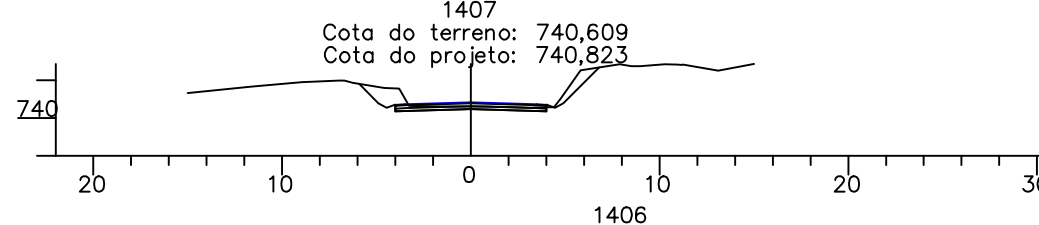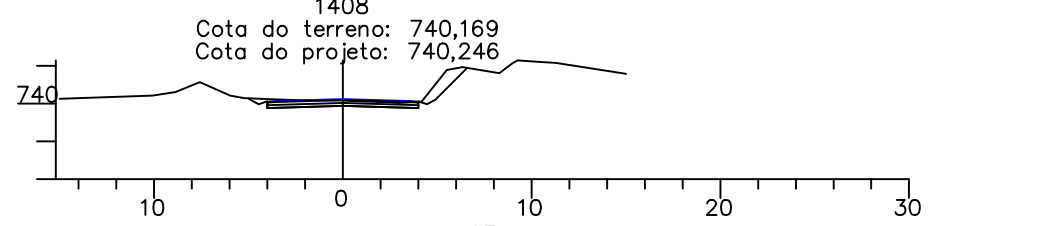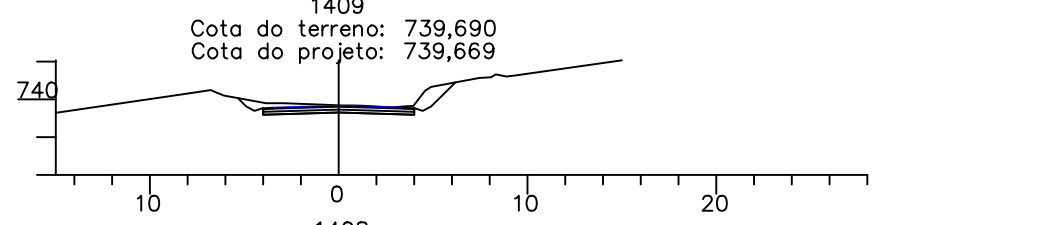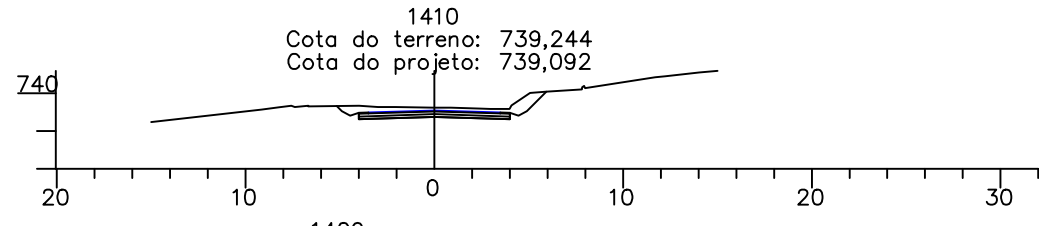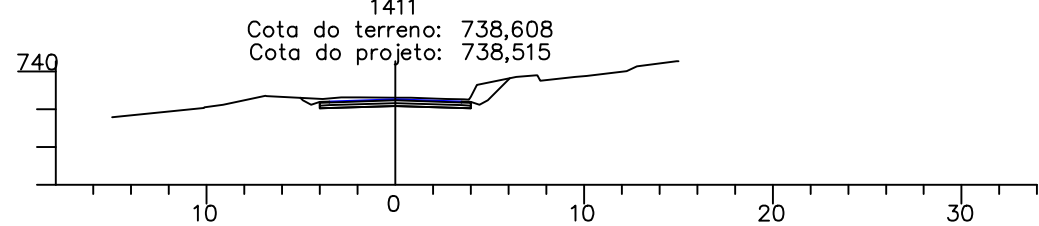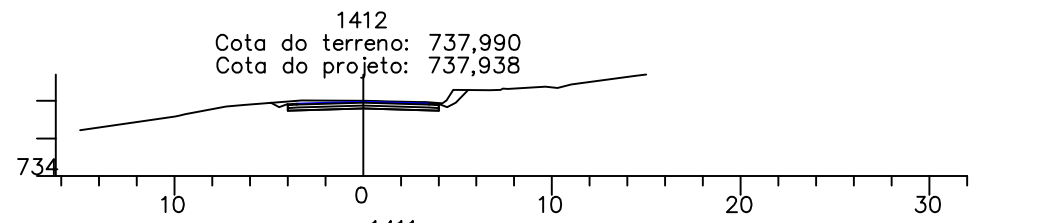

MB & R ENGENHARIA E TOPOGRAFIA LTDA.  
CNPJ: 30.586.318/0001-67  
CREA: 77049  
R. Inácia Cândida de Jesus, 324 - Sala: 01  
Bairro: Jardim Teles Lima  
(35) 99838 0358  
CEP: 37948-000  
Bom Jesus da Penha - MG

DESENHO Nº: PMM-2021-02-MG-TR-004  
MES/ANO: JUN/22  
ELABORADO POR: Mauro Vieira Bueno Junior  
Engenheiro Civil - CREA: 144763/D-MG

APROVAÇÃO





PREFEITURA MUNICIPAL DE MOEMA - MINAS GERAIS  
SECRETARIA DE OBRAS E SERVIÇOS

RODOVIA: MG-252

TRECHO: MG-164/MG-170 - MOEMA

SEÇÕES TRANSVERSAIS  
EST. 1405 a EST. 1418

FOLHA:  
TR-05

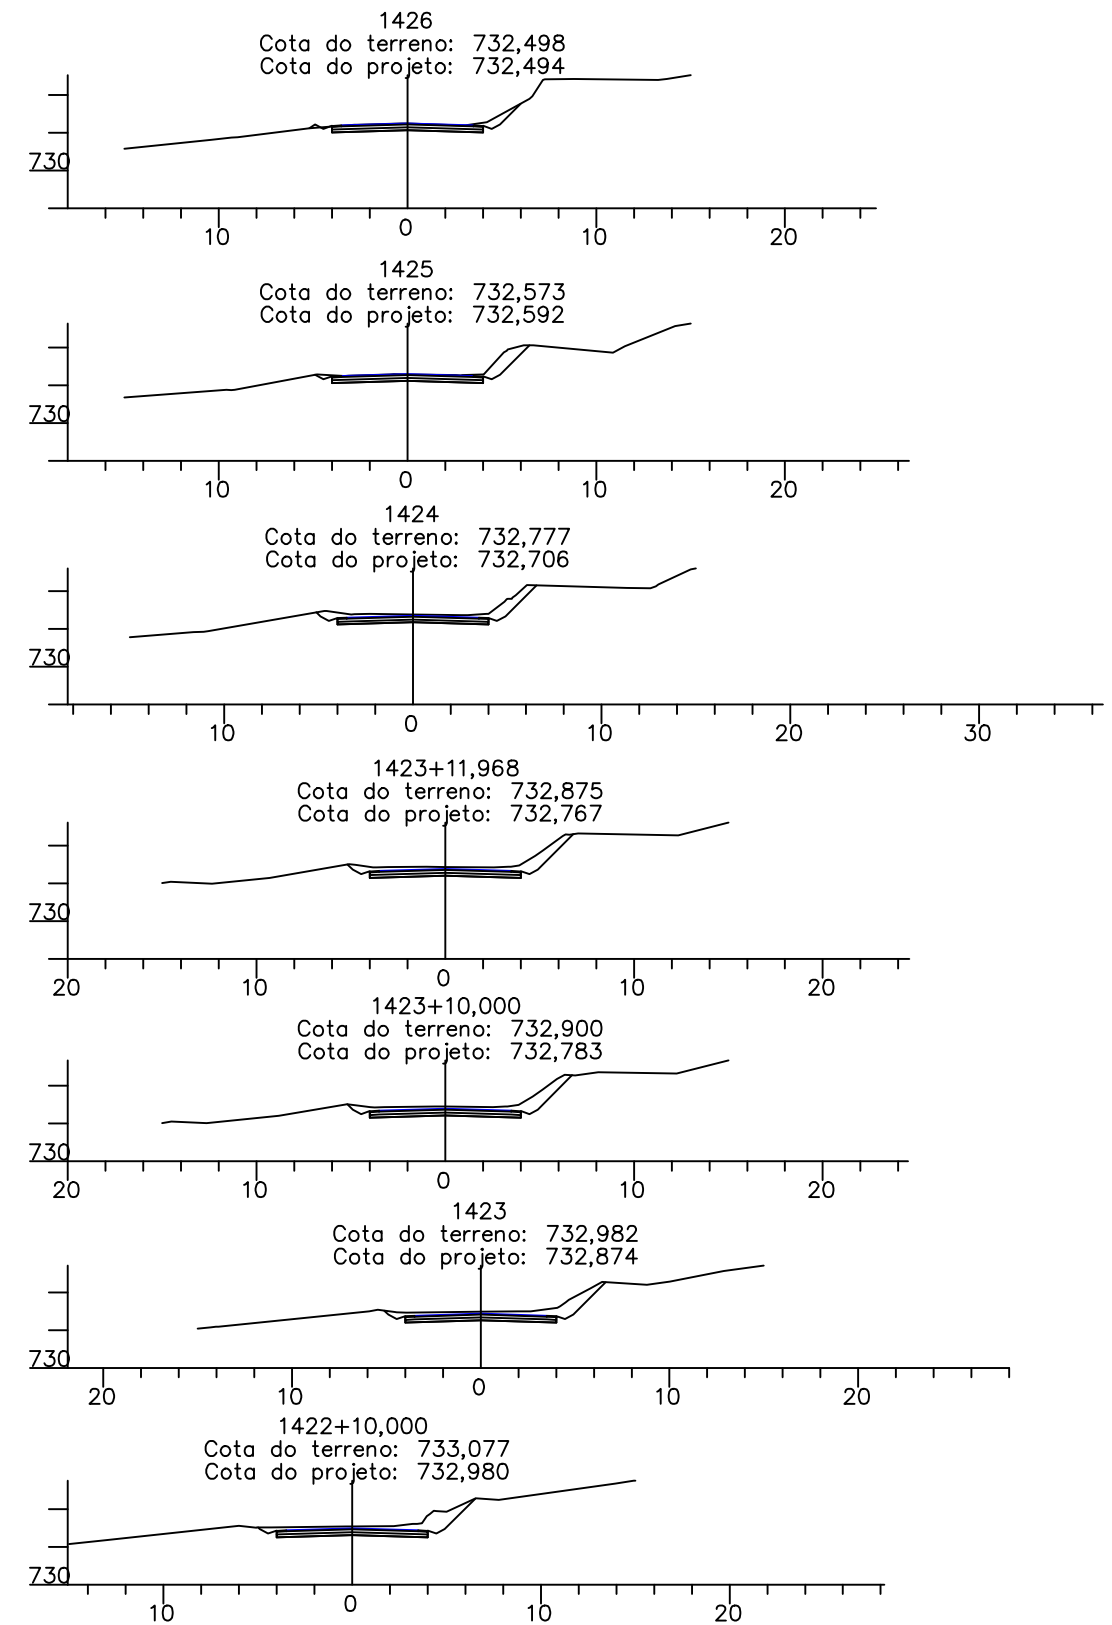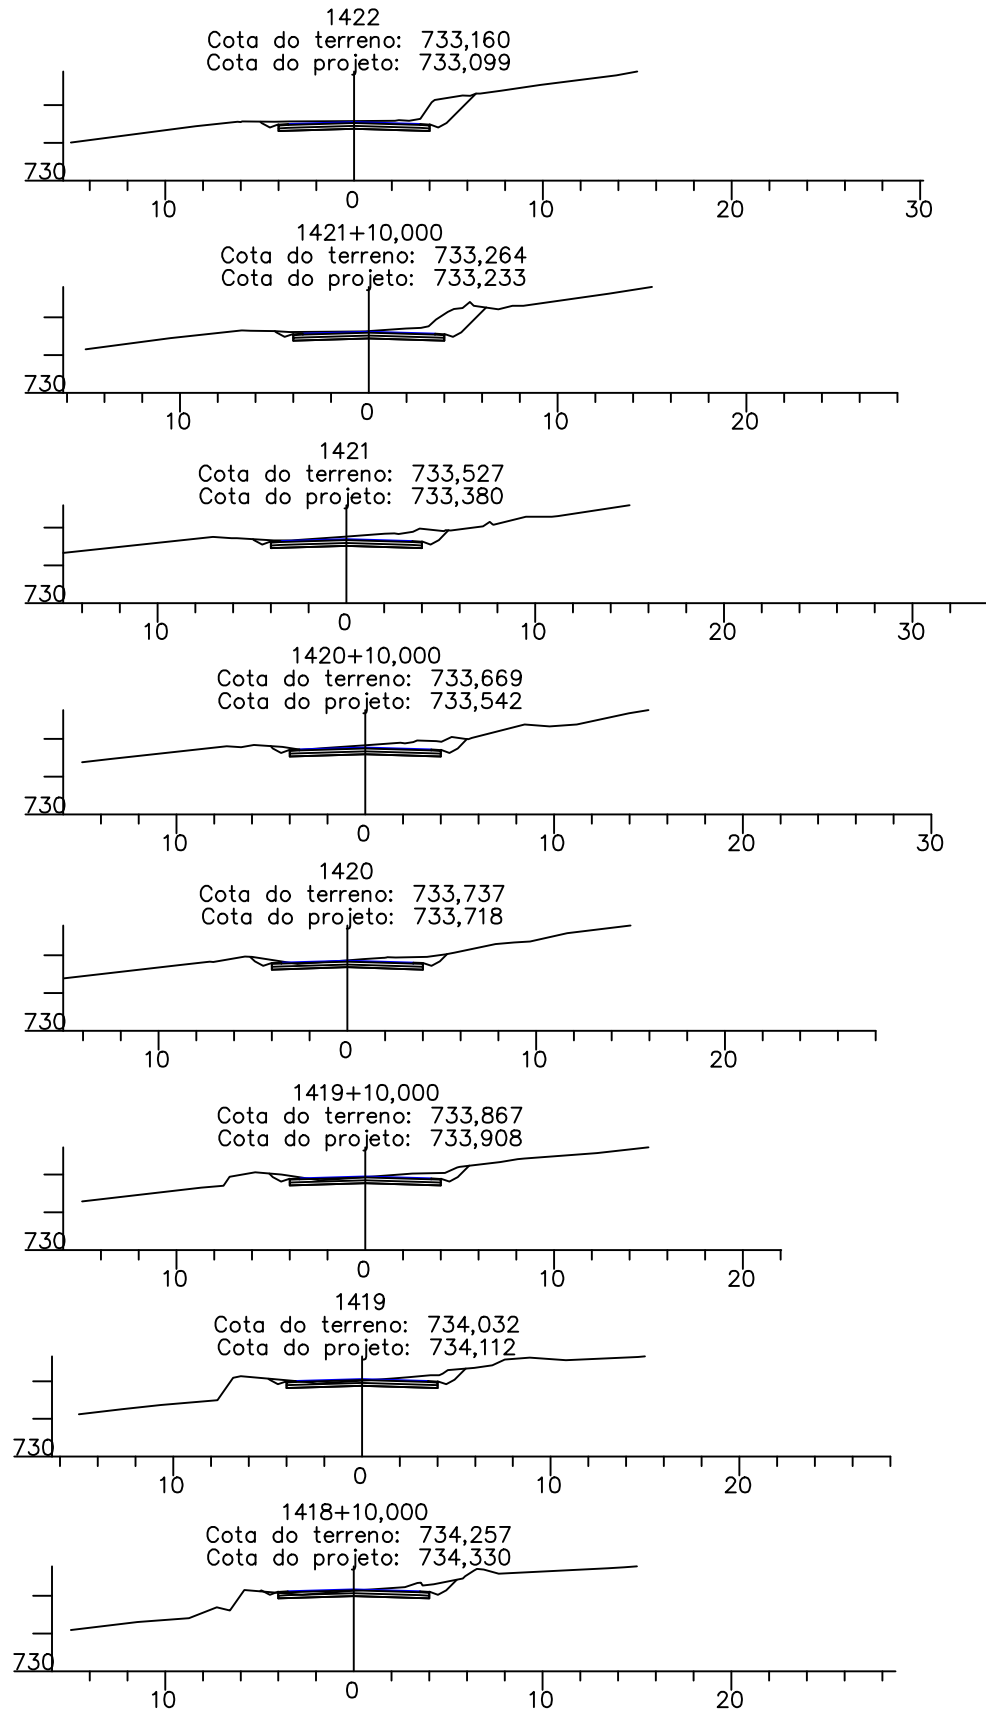

MB & R ENGENHARIA E TOPOGRAFIA LTDA.  
CNPJ: 30.586.318/0001-67  
CREA: 77049  
R. Inácia Cândida de Jesus, 324 - Sala: 01  
Bairro: Jardim Teles Lima  
(35) 99838 0358  
CEP: 37948-000  
Bom Jesus da Penha - MG

DESENHO Nº  
PMM-2021-02-MG-TR-004

MES/ANO:  
JUN/22

ELABORADO POR:

Mauro Vieira Bueno Junior  
Engenheiro Civil - CREA: 144763/D-MG

APROVAÇÃO





PREFEITURA MUNICIPAL DE MOEMA - MINAS GERAIS  
SECRETARIA DE OBRAS E SERVIÇOS

RODOVIA: MG-252

TRECHO: MG-164/MG-170 - MOEMA

SEÇÕES TRANSVERSAIS  
EST. 1418+10,00 a EST. 1426

FOLHA:  
TR-06


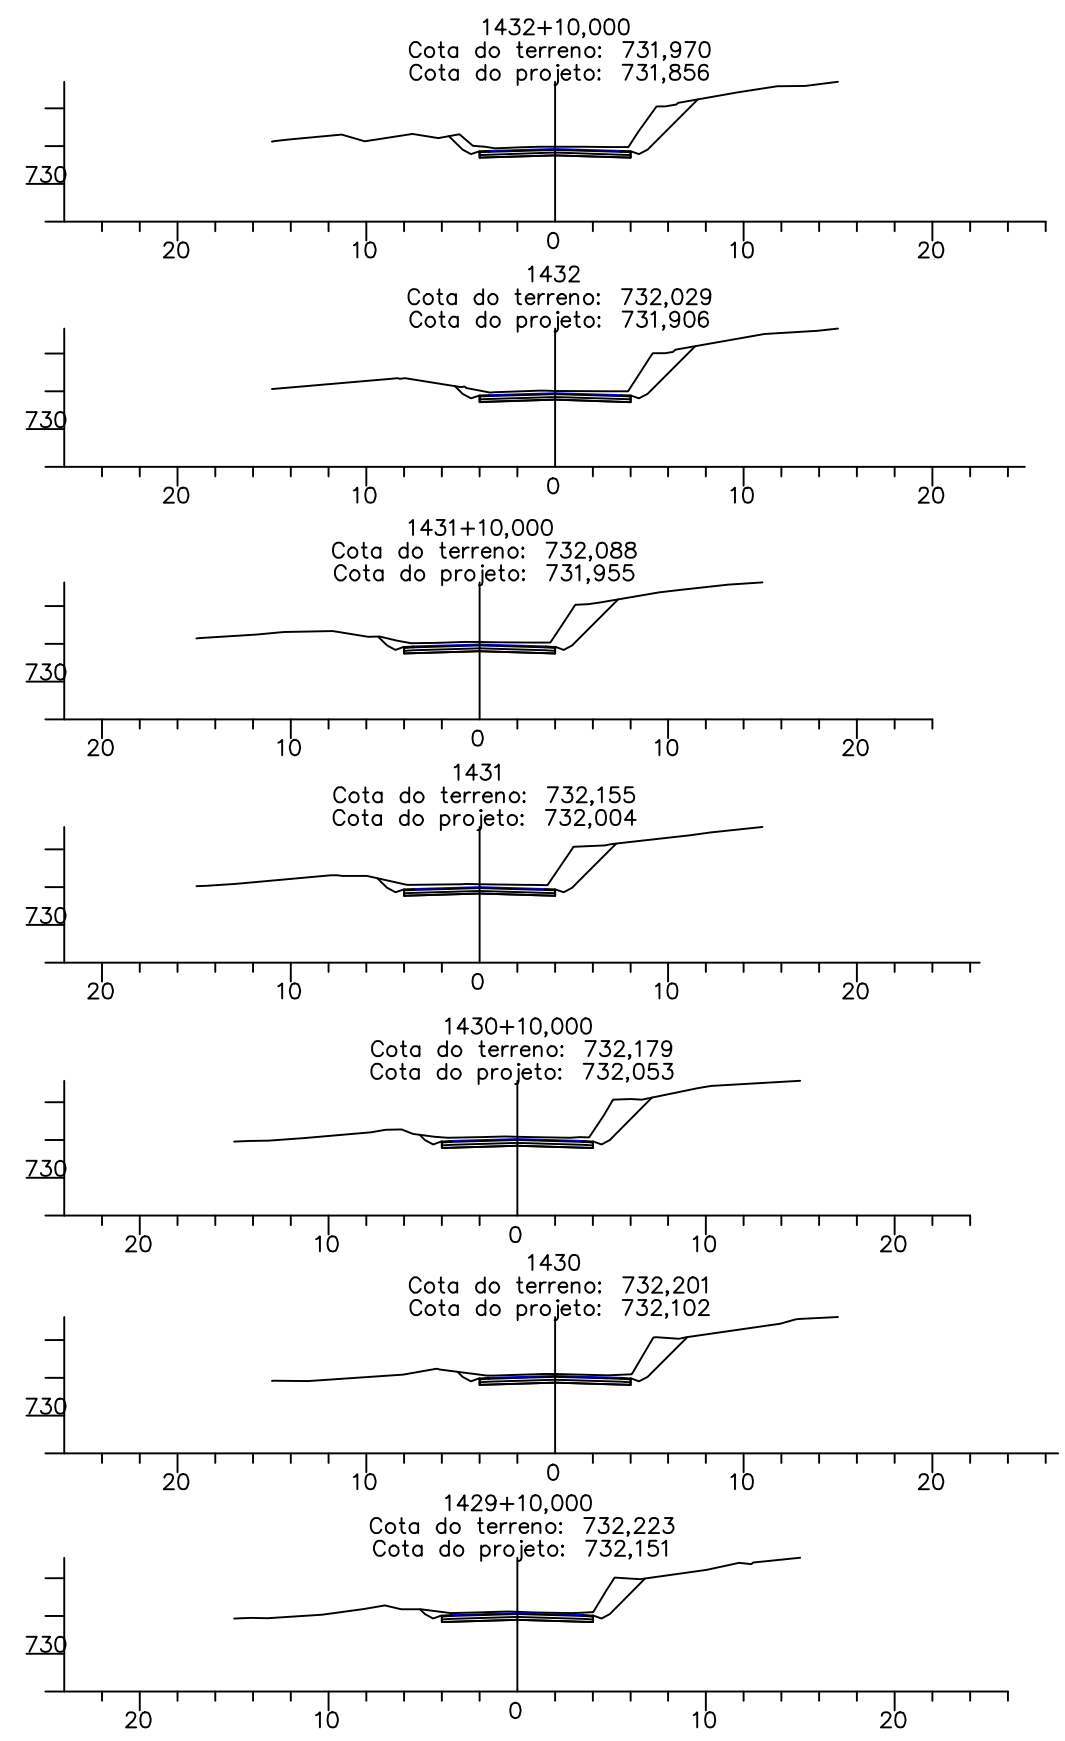
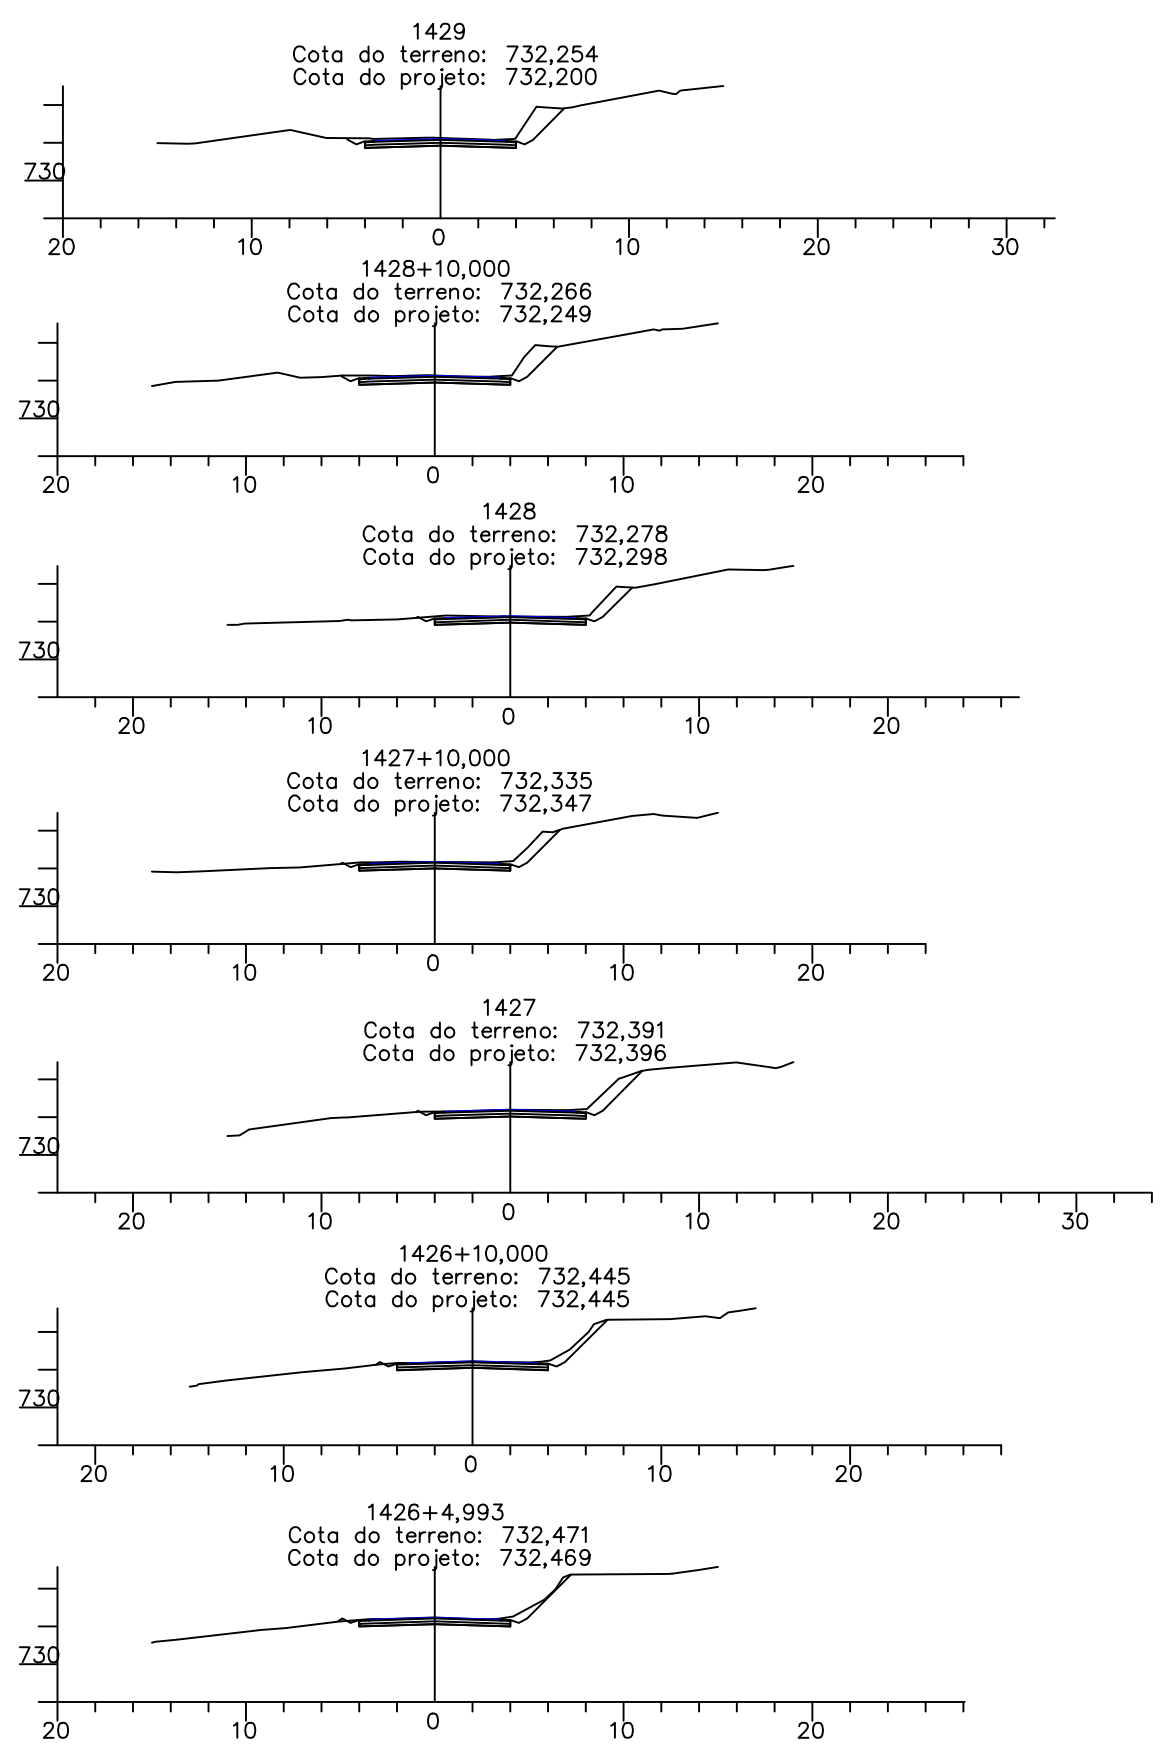


MB & R ENGENHARIA E TOPOGRAFIA LTDA.  
CNPJ: 30.586.318/0001-67  
CREA: 77049  
R. Inácia Cândida de Jesus, 324 - Sala: 01  
Bairro: Jardim Teles Lima  
(35) 99838 0358  
CEP: 37948-000  
Bom Jesus da Penha - MG


DESENHO Nº: PMM-2021-02-MG-TR-004  
MES/ANO: JUN/22  
ELABORADO POR: Mauro Vieira Bueno Junior  
Engenheiro Civil - CREA: 144763/D-MG

APROVAÇÃO

PREFEITURA MUNICIPAL DE MOEMA - MINAS GERAIS  
SECRETARIA DE OBRAS E SERVIÇOS  
RODOVIA: MG-252  
TRECHO: MG-164/MG-170 - MOEMA  
SEÇÕES TRANSVERSAIS  
EST. 1426+4,993 a EST. 1432+10,000  
FOLHA: TR-07

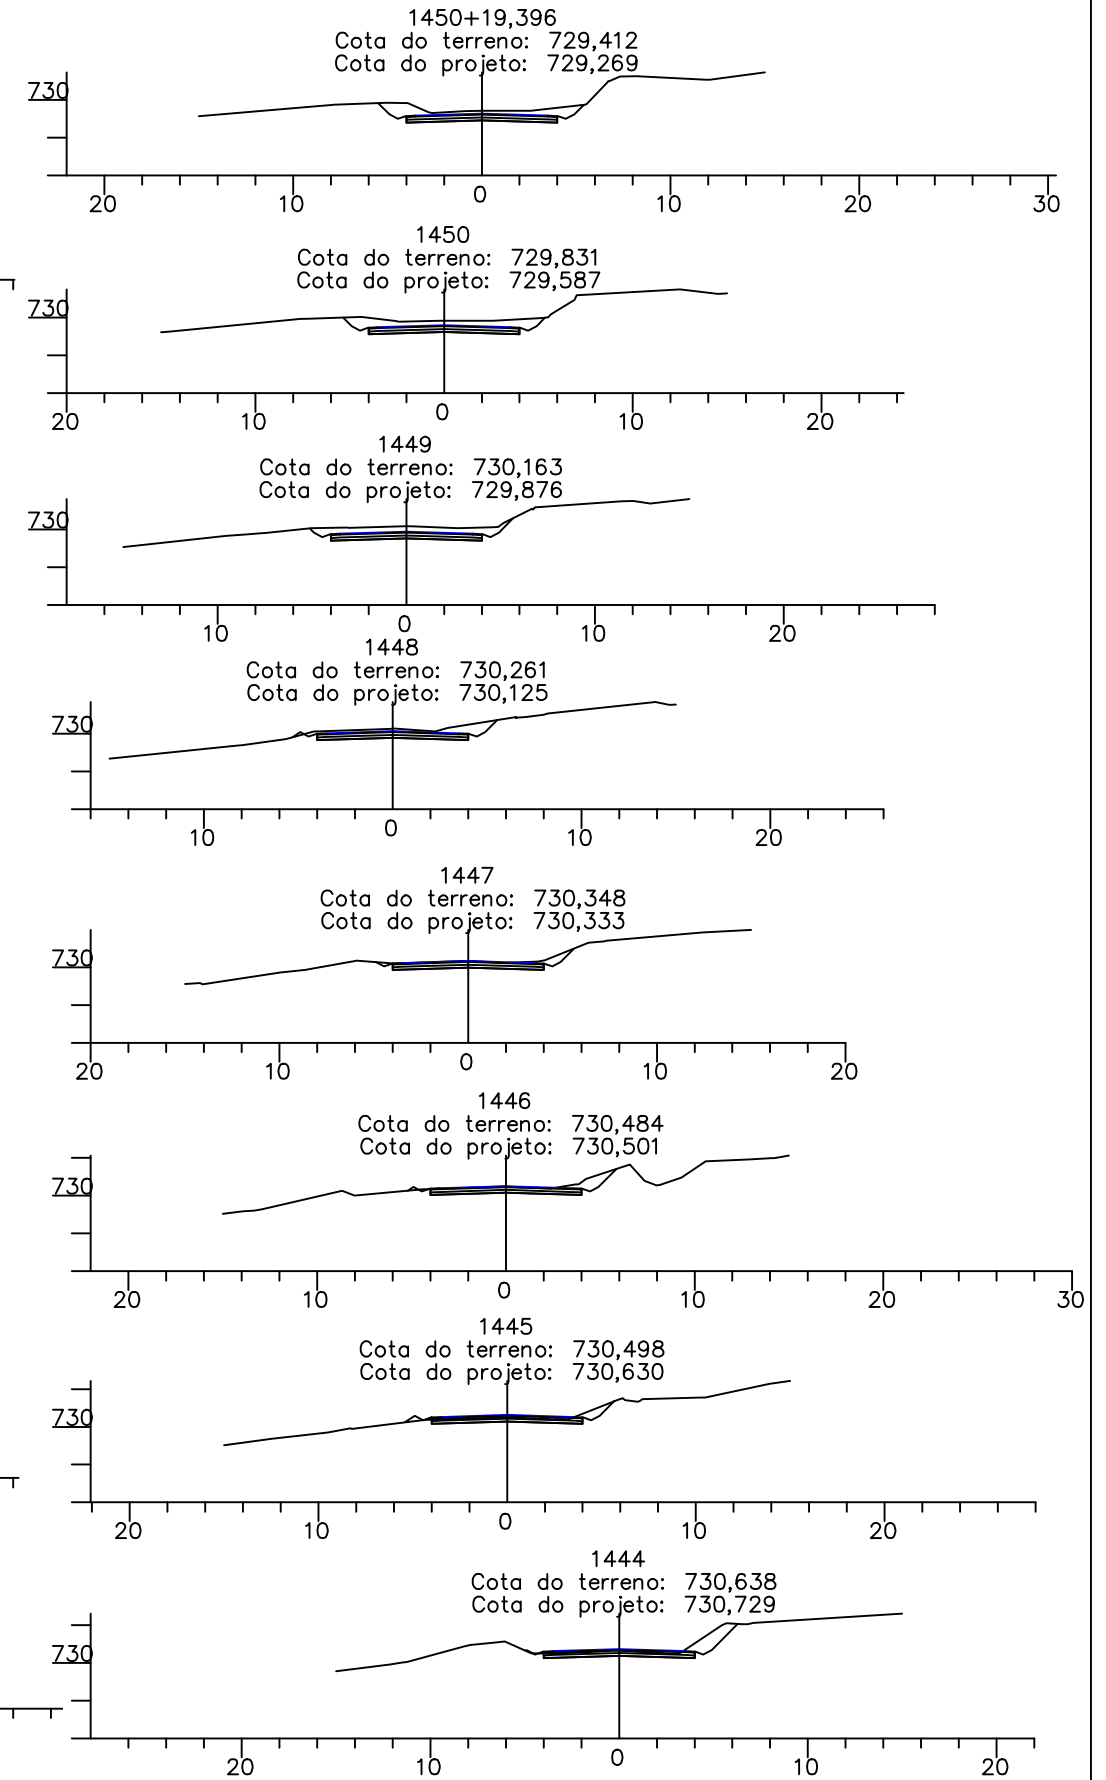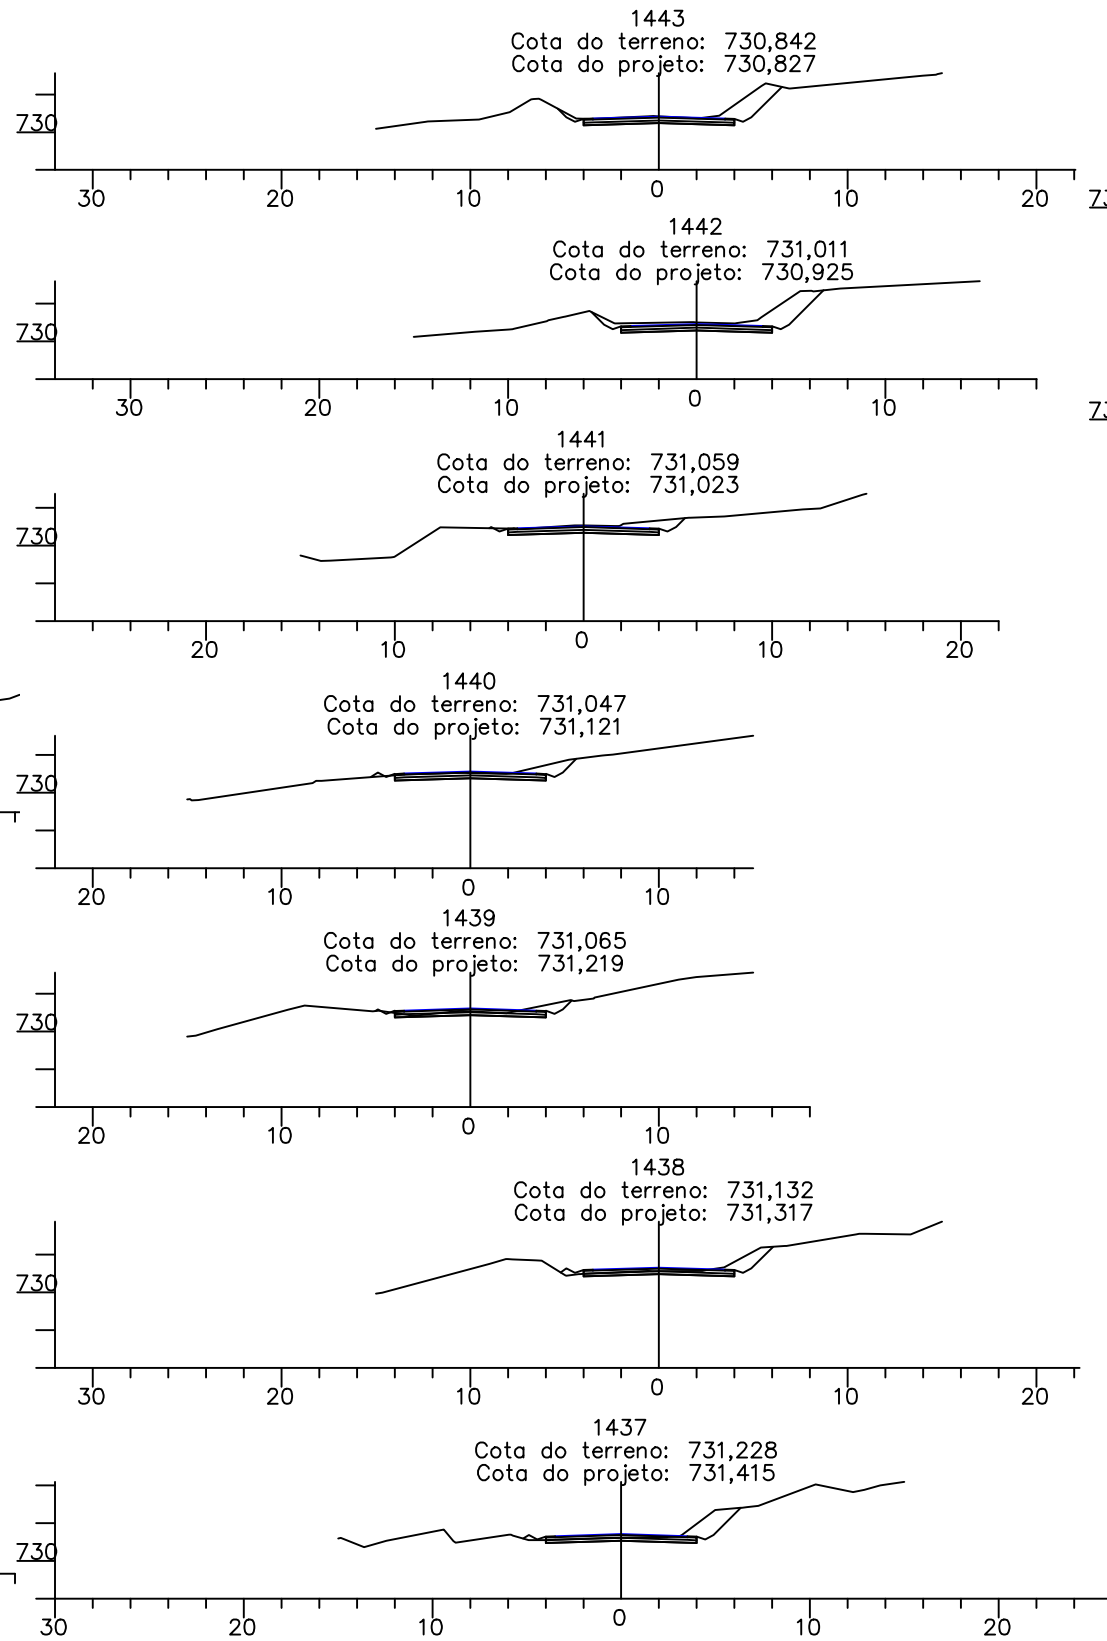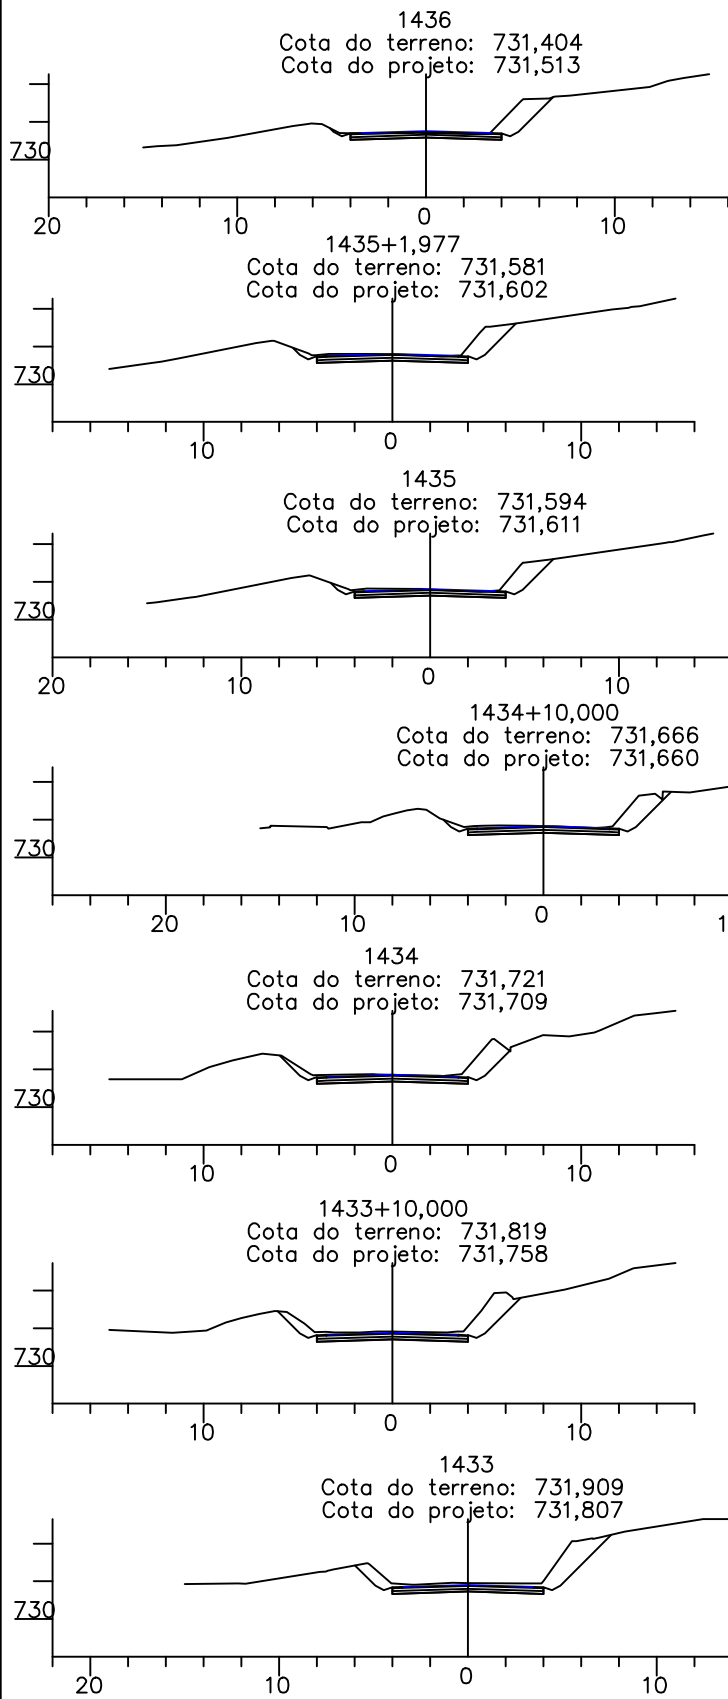

ESCALAS GRÁFICAS

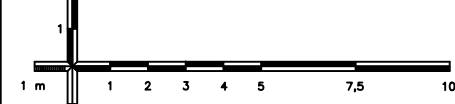

MB & R ENGENHARIA E TOPOGRAFIA LTDA.  
CNPJ: 30.586.318/0001-67  
CREA: 77049  
R. Inácia Cândida de Jesus, 324 - Sala: 01  
Bairro: Jardim Teles Lima  
(35) 99838 0358  
CEP: 37948-000  
Bom Jesus da Penha - MG

DESENHO Nº  
PMM-2021-02-MG-TR-004

MES/ANO:  
JUN/22

APROVAÇÃO

ELABORADO POR:

Mauro Vieira Bueno Junior  
Engenheiro Civil - CREA: 144763/D-MG



PREFEITURA MUNICIPAL DE MOEMA - MINAS GERAIS  
SECRETARIA DE OBRAS E SERVIÇOS



RODOVIA: MG-252

TRECHO: MG-164/MG-170 - MOEMA

SEÇÕES TRANSVERSAIS  
EST. 1433 a EST. 1450+19,396

FOLHA:  
TR-08



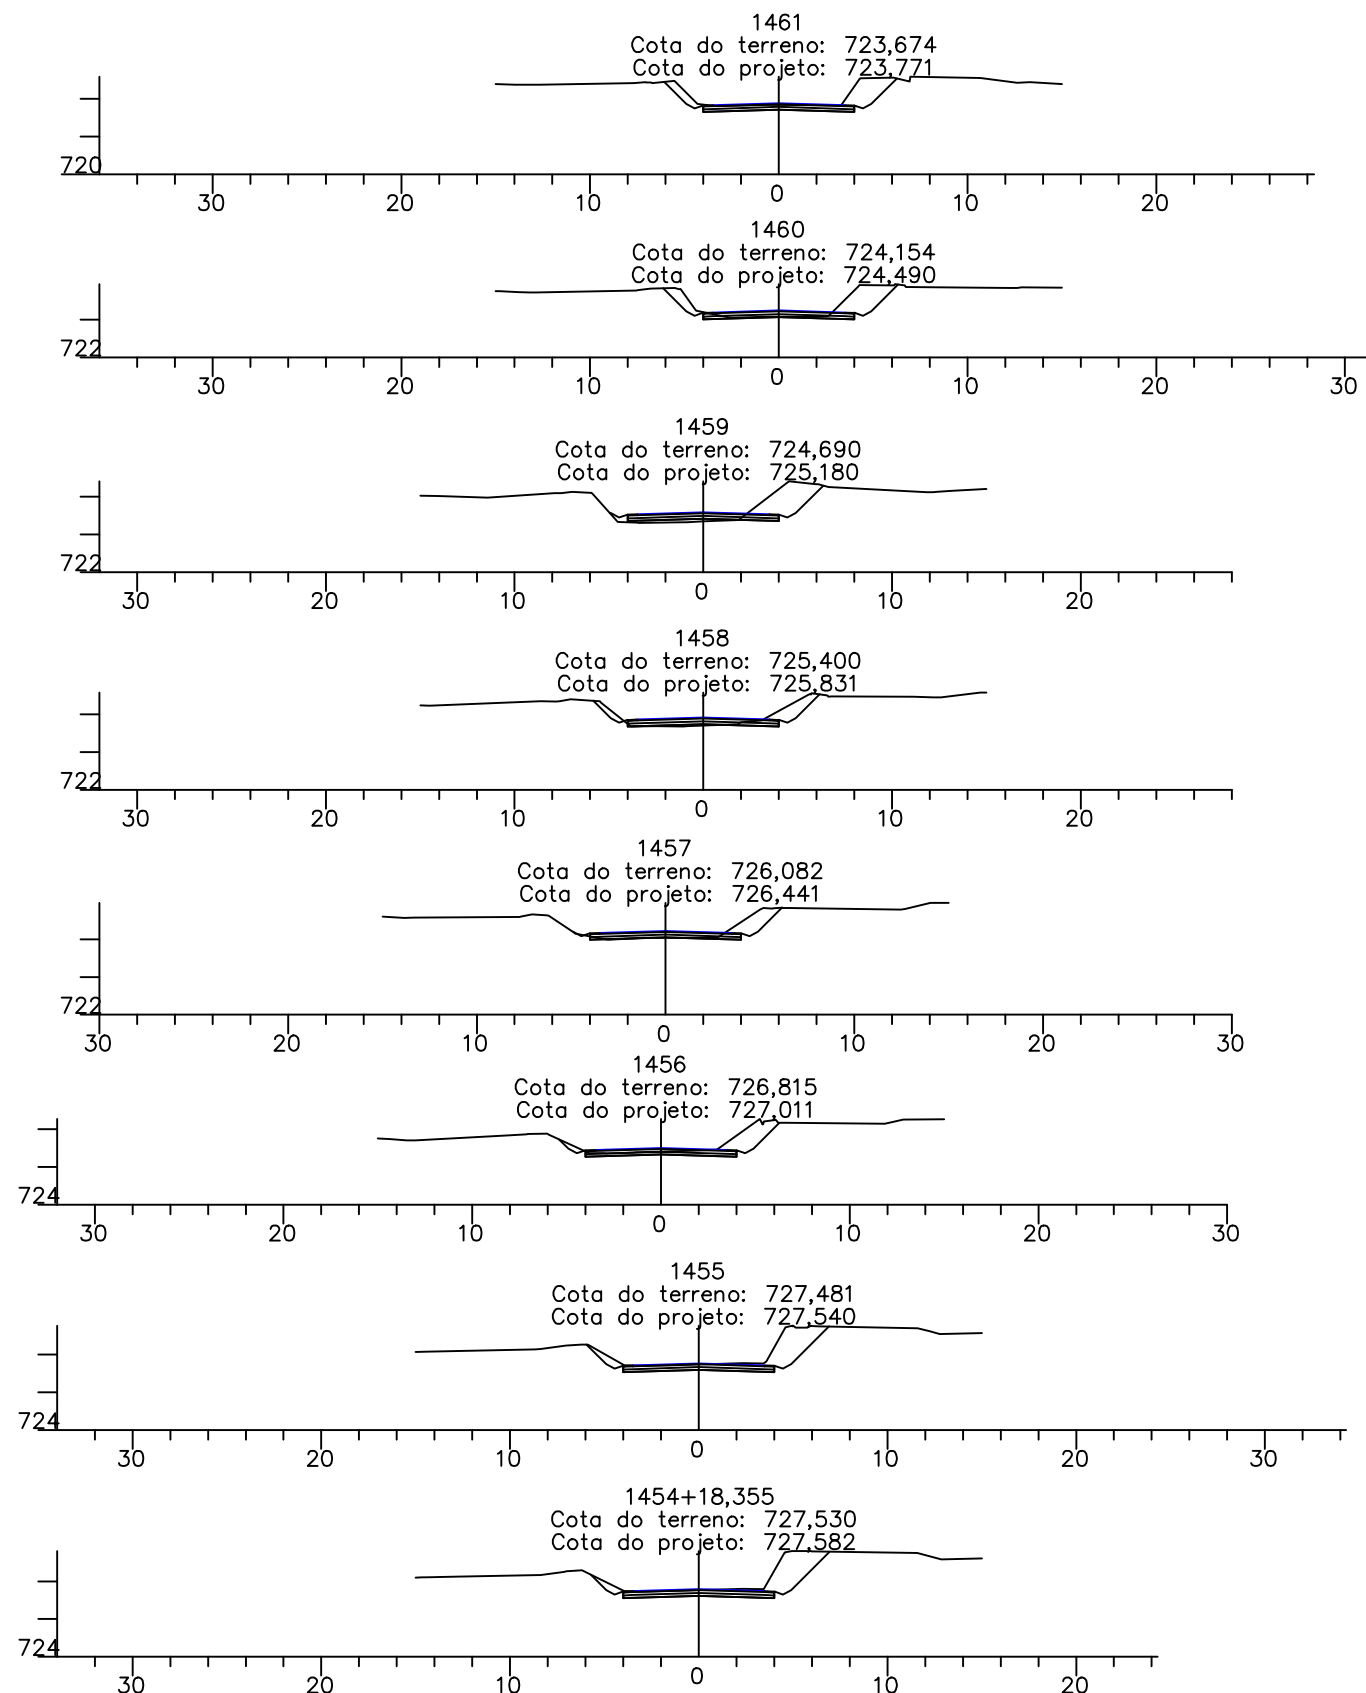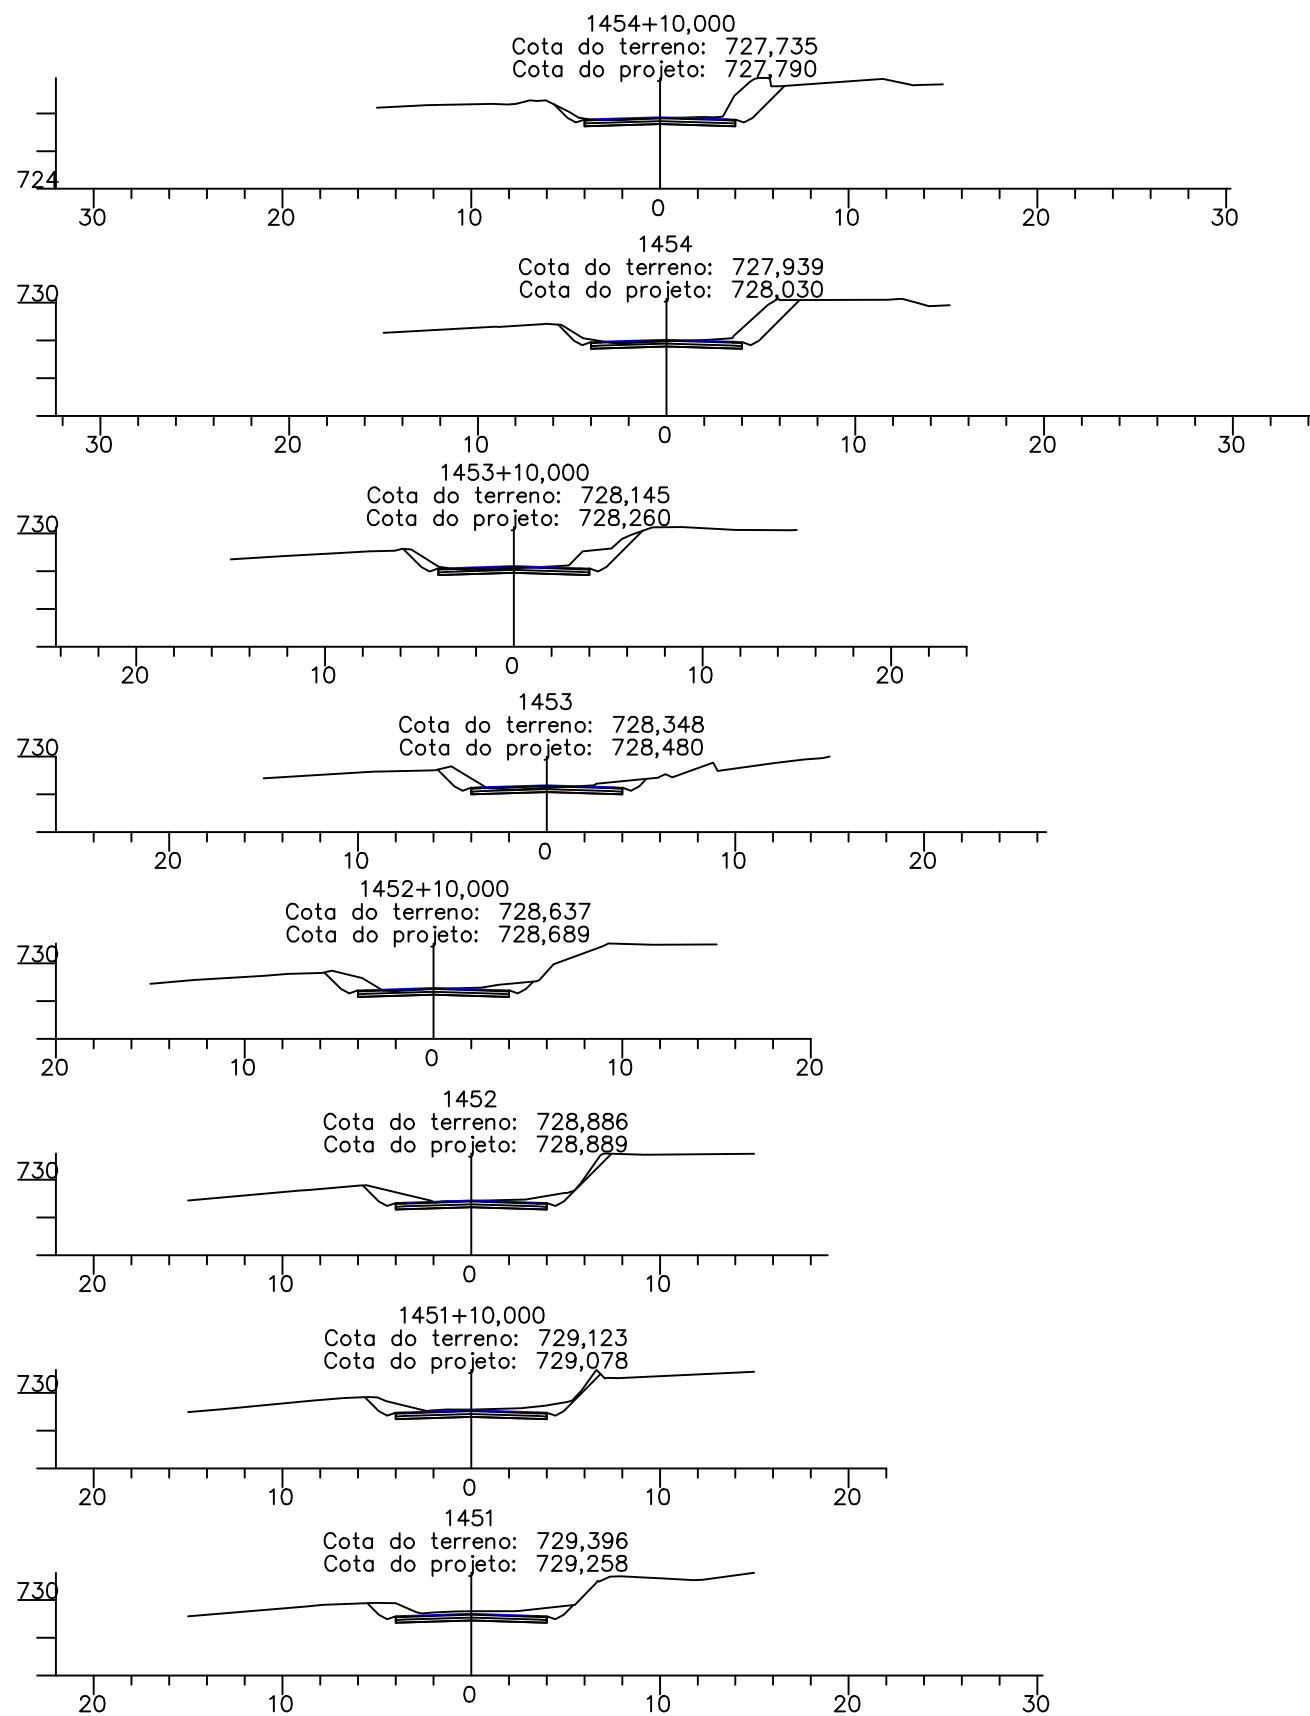

MB & R ENGENHARIA E TOPOGRAFIA LTDA.  
CNPJ: 30.586.318/0001-67  
CREA: 77049  
R. Inácia Cândida de Jesus, 324 - Sala: 01  
Bairro: Jardim Teles Lima  
(35) 99838 0358  
CEP: 37948-000  
Bom Jesus da Penha - MG

DESENHO Nº  
PMM-2021-02-MG-TR-004

MES/ANO:  
JUN/22

ELABORADO POR:

Mauro Vieira Bueno Junior  
Engenheiro Civil - CREA: 144763/D-MG

APROVAÇÃO






PREFEITURA MUNICIPAL DE MOEMA - MINAS GERAIS  
SECRETARIA DE OBRAS E SERVIÇOS

RODOVIA: MG-252

TRECHO: MG-164/MG-170 - MOEMA

SEÇÕES TRANSVERSAIS  
EST. 1451 a EST. 1461

FOLHA:  
TR-09

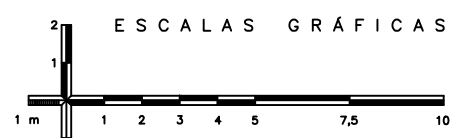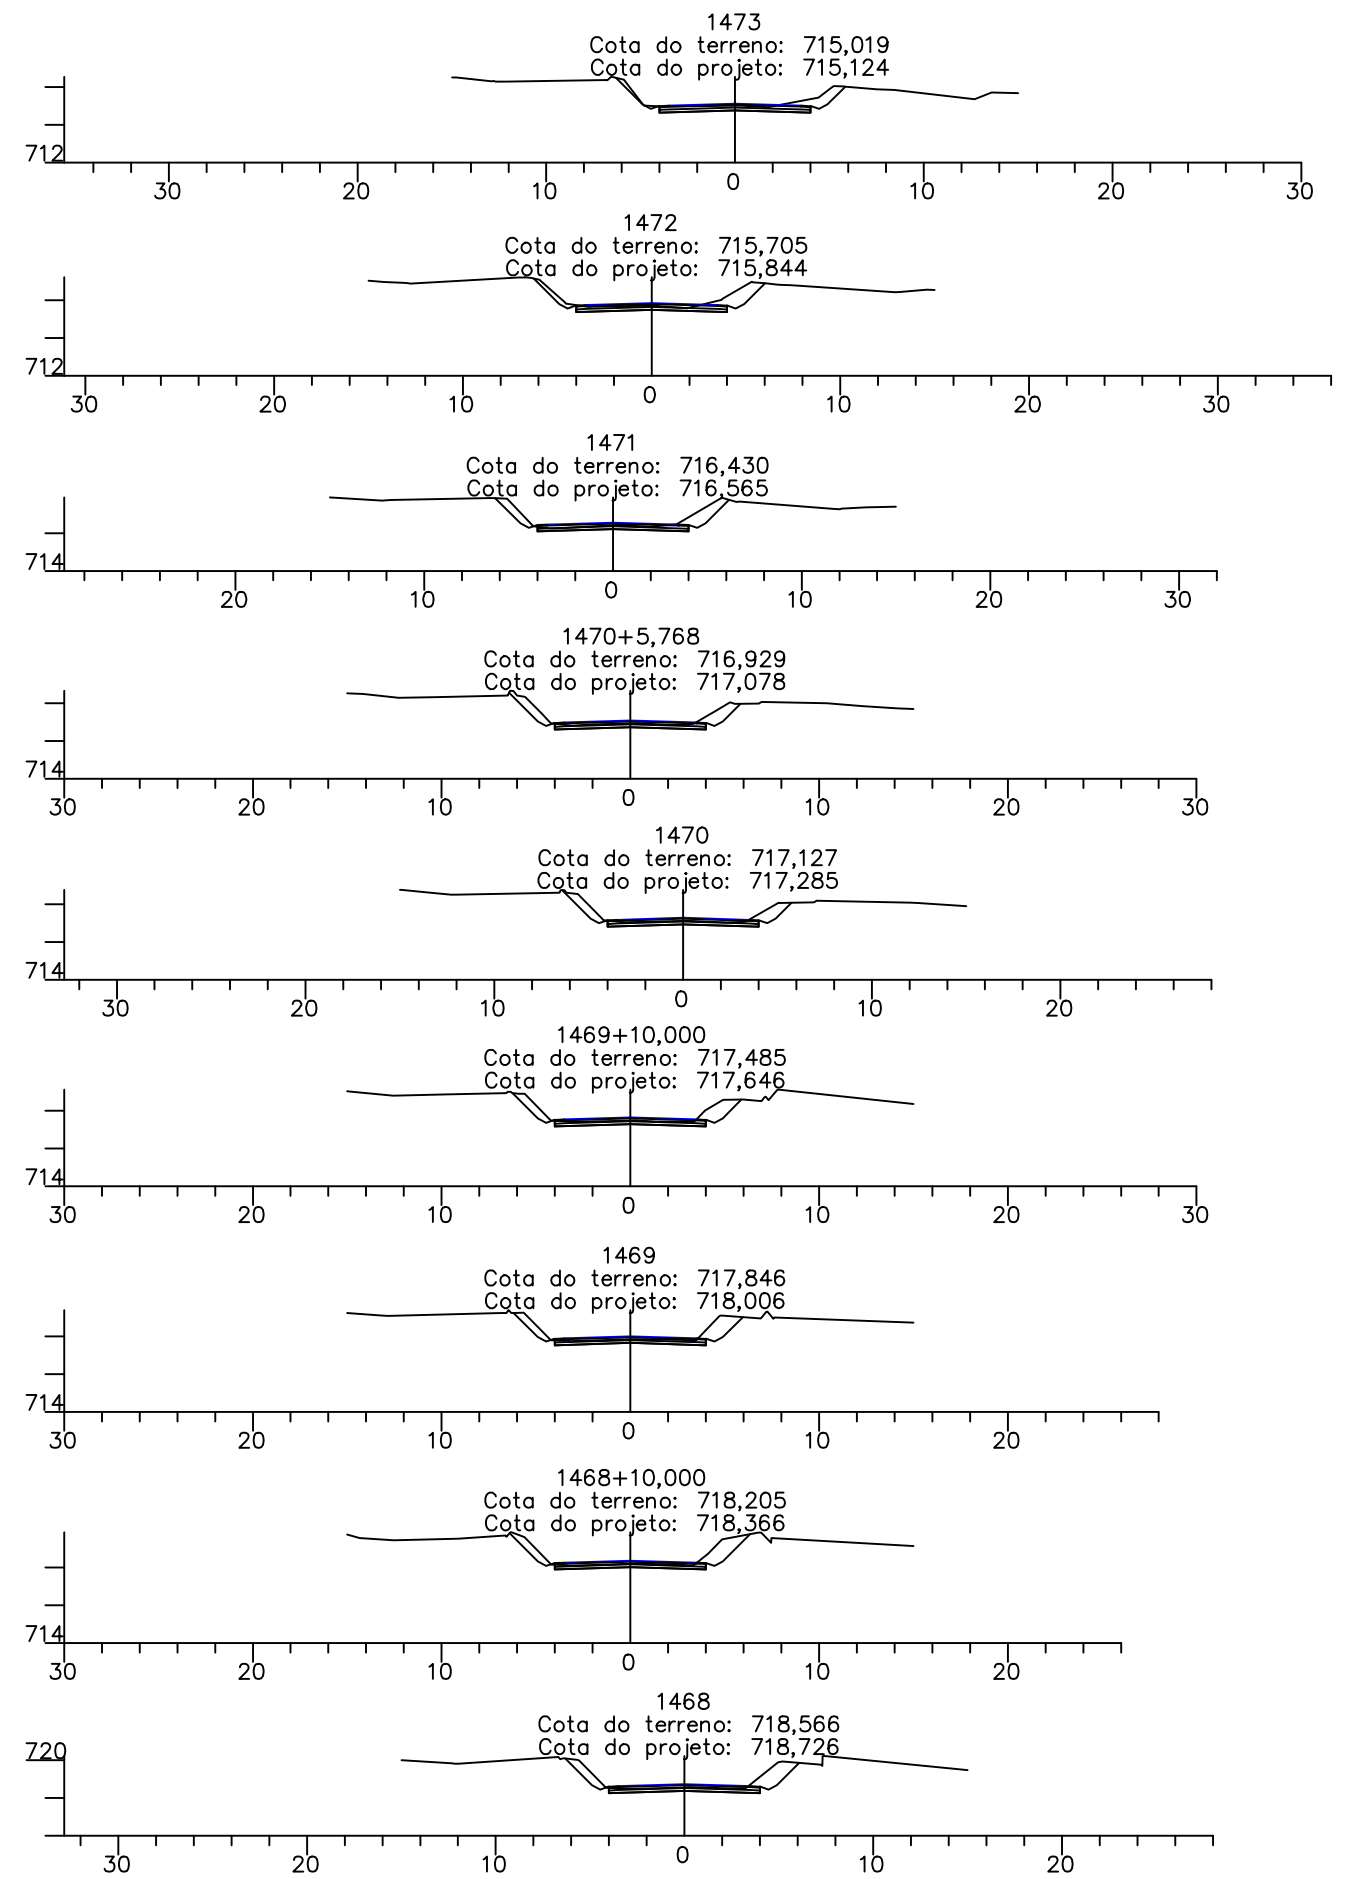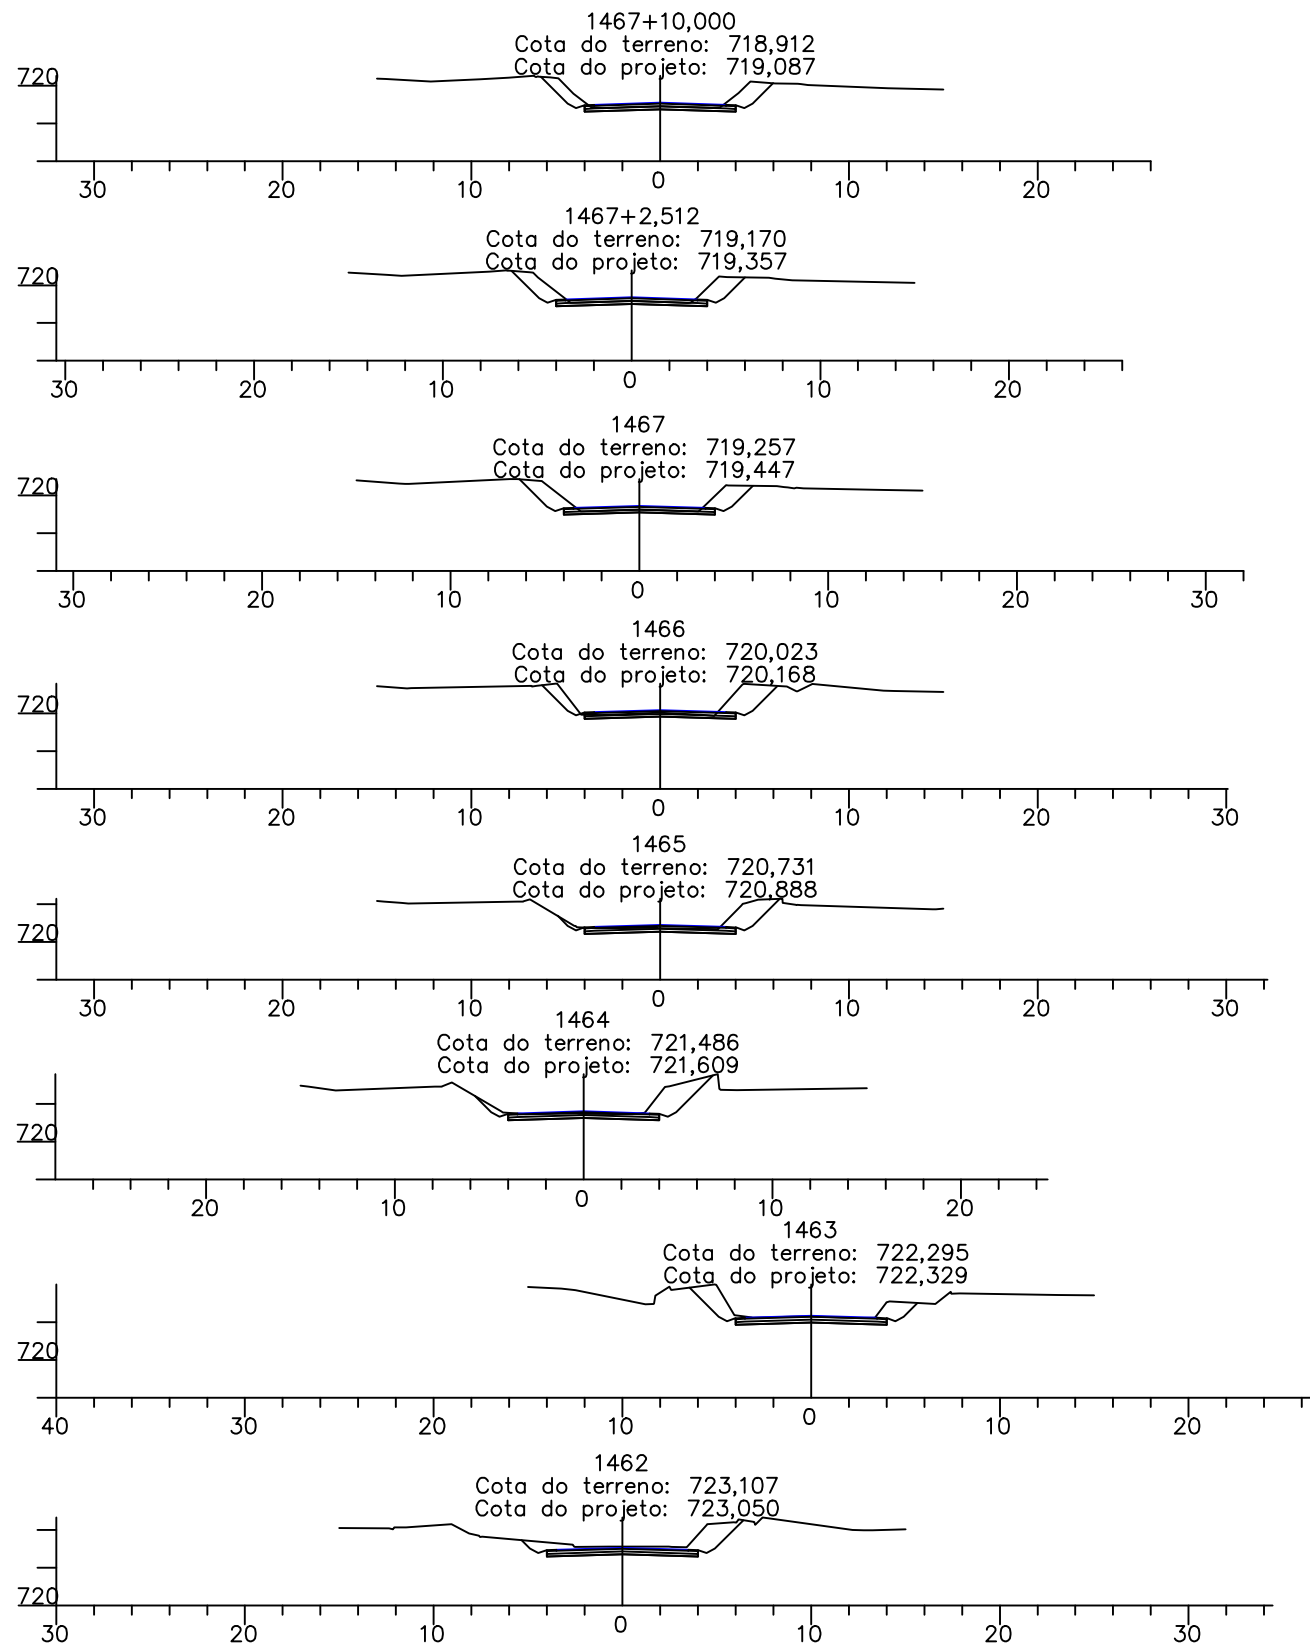

MB & R ENGENHARIA E TOPOGRAFIA LTDA.  
CNPJ: 30.586.318/0001-67  
CREA: 77049  
R. Inácia Cândida de Jesus, 324 - Sala: 01  
Bairro: Jardim Teles Lima  
(35) 99838 0358  
CEP: 37948-000  
Bom Jesus da Penha - MG

DESENHO Nº  
PMM-2021-02-MG-TR-004

MES/ANO:  
JUN/22

ELABORADO POR:

Mauro Vieira Bueno Junior  
Engenheiro Civil - CREA: 144763/D-MG

APROVAÇÃO






PREFEITURA MUNICIPAL DE MOEMA - MINAS GERAIS  
SECRETARIA DE OBRAS E SERVIÇOS

RODOVIA: MG-252

TRECHO: MG-164/MG-170 - MOEMA

SEÇÕES TRANSVERSAIS  
EST. 1462 a EST. 1473

FOLHA:  
TR-10

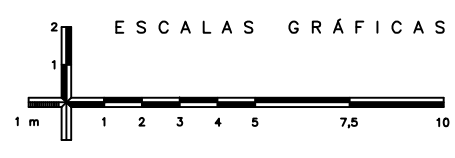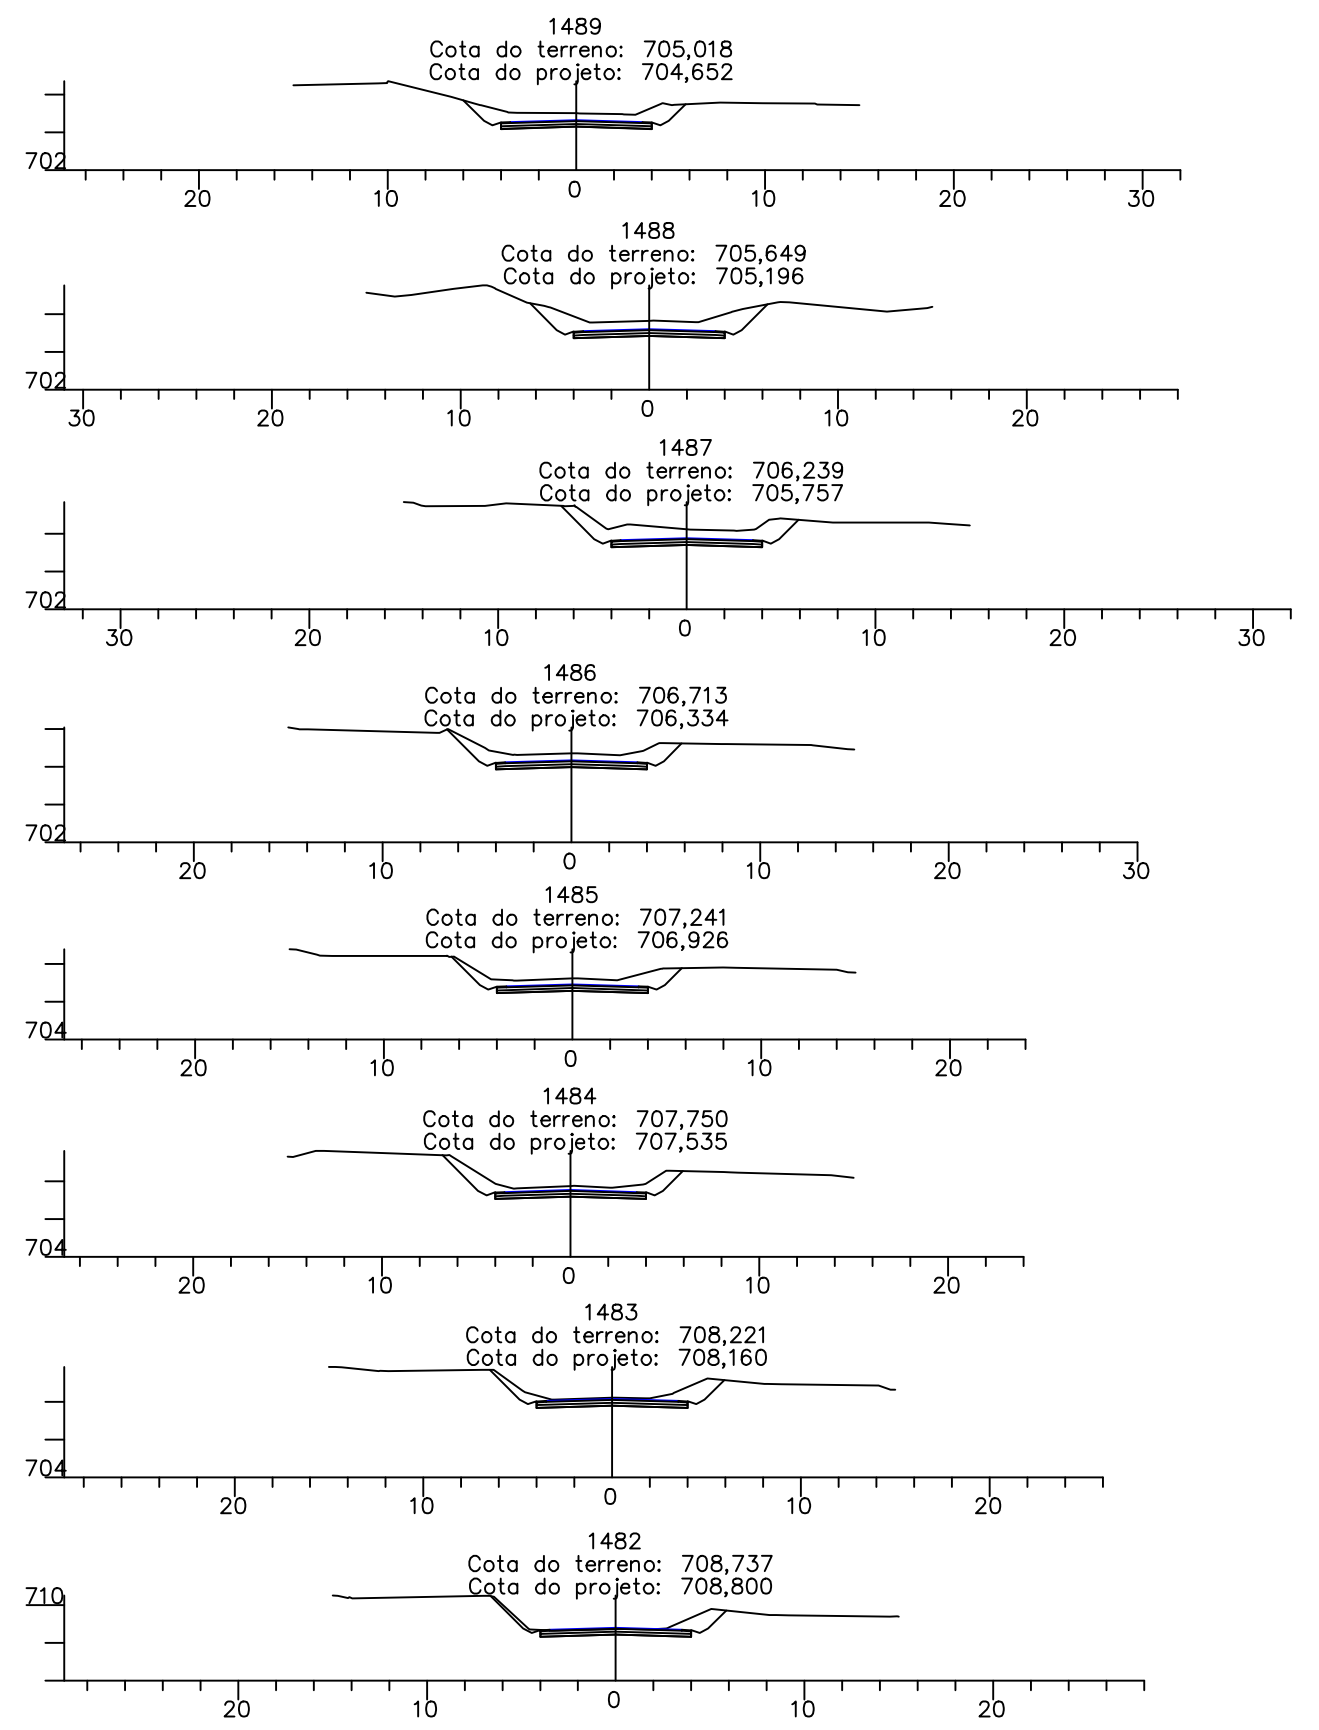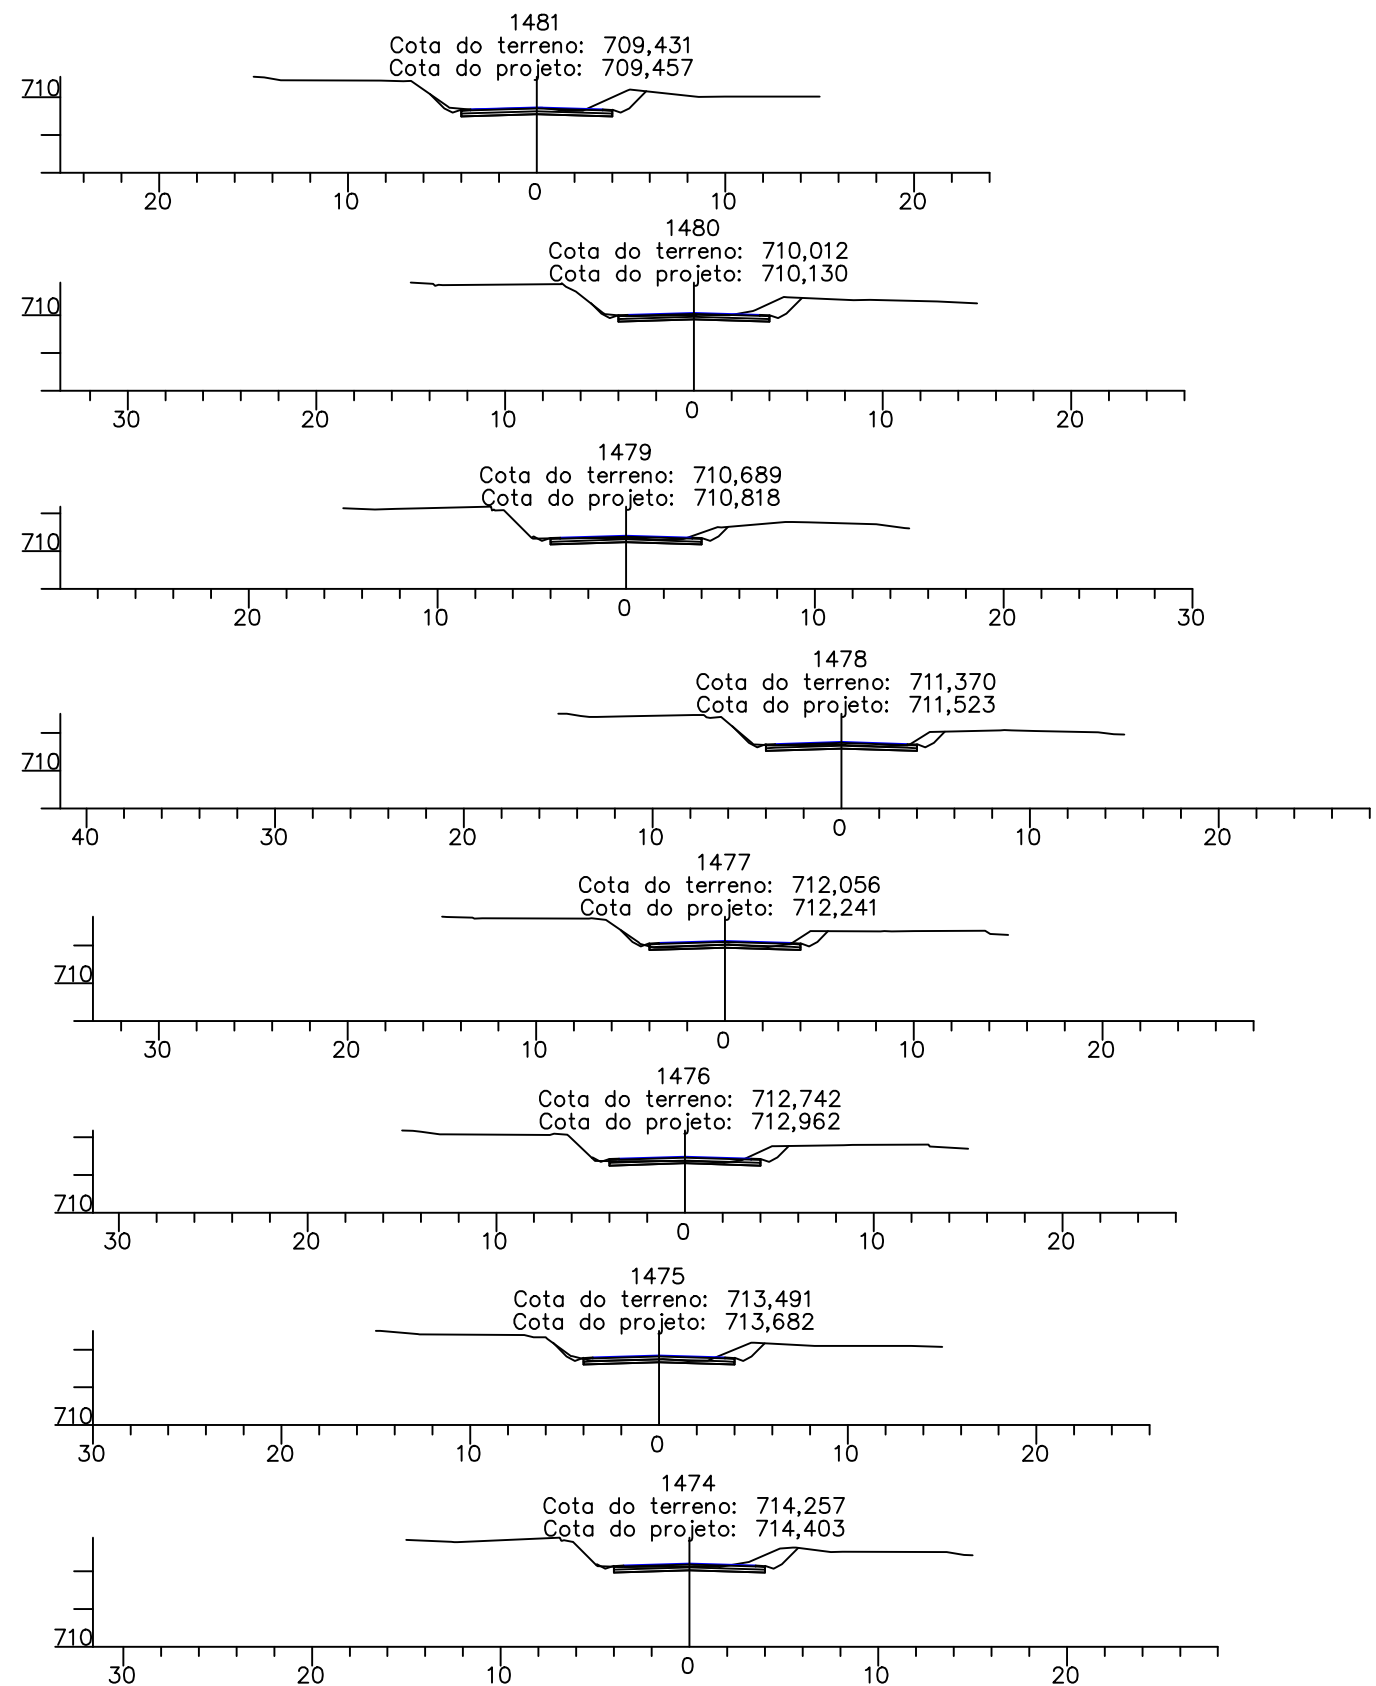




MB & R ENGENHARIA E TOPOGRAFIA LTDA.  
 CNPJ: 30.586.318/0001-67  
 CREA: 77049  
 R. Inácia Cândida de Jesus, 324 - Sala: 01  
 Bairro: Jardim Teles Lima  
 (35) 99838 0358  
 CEP: 37948-000  
 Bom Jesus da Penha - MG

DESENHO Nº: PMM-2021-02-MG-TR-004  
 MES/ANO: JUN/22  
 ELABORADO POR: Mauro Vieira Bueno Junior  
 Engenheiro Civil - CREA: 144763/D-MG

APROVAÇÃO



PREFEITURA MUNICIPAL DE MOEMA - MINAS GERAIS  
 SECRETARIA DE OBRAS E SERVIÇOS  
 RODOVIA: MG-252  
 TRECHO: MG-164/MG-170 - MOEMA  
 SEÇÕES TRANSVERSAIS  
 EST. 1474 a EST. 1489  
 FOLHA: TR-11

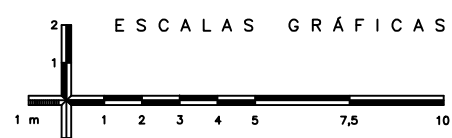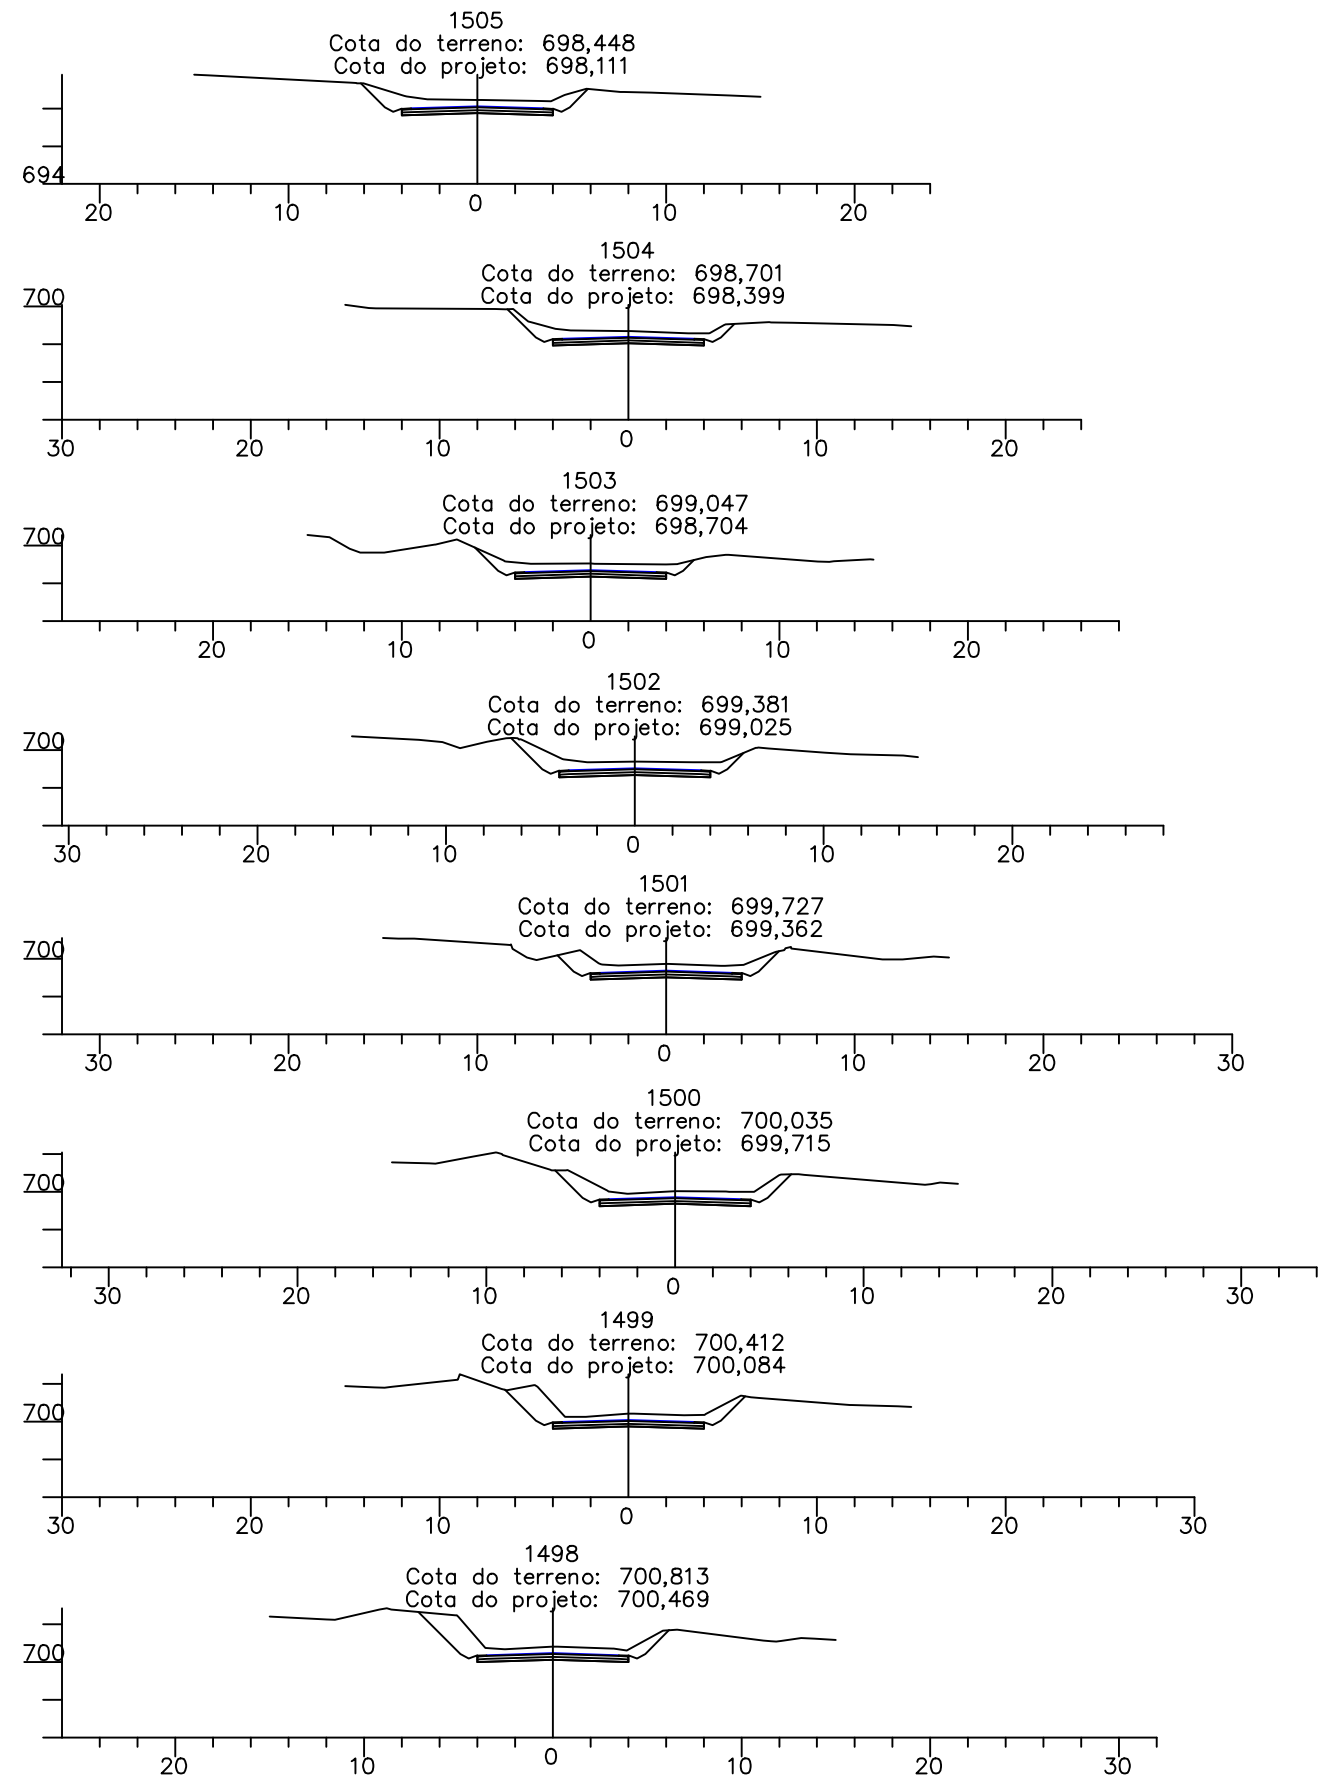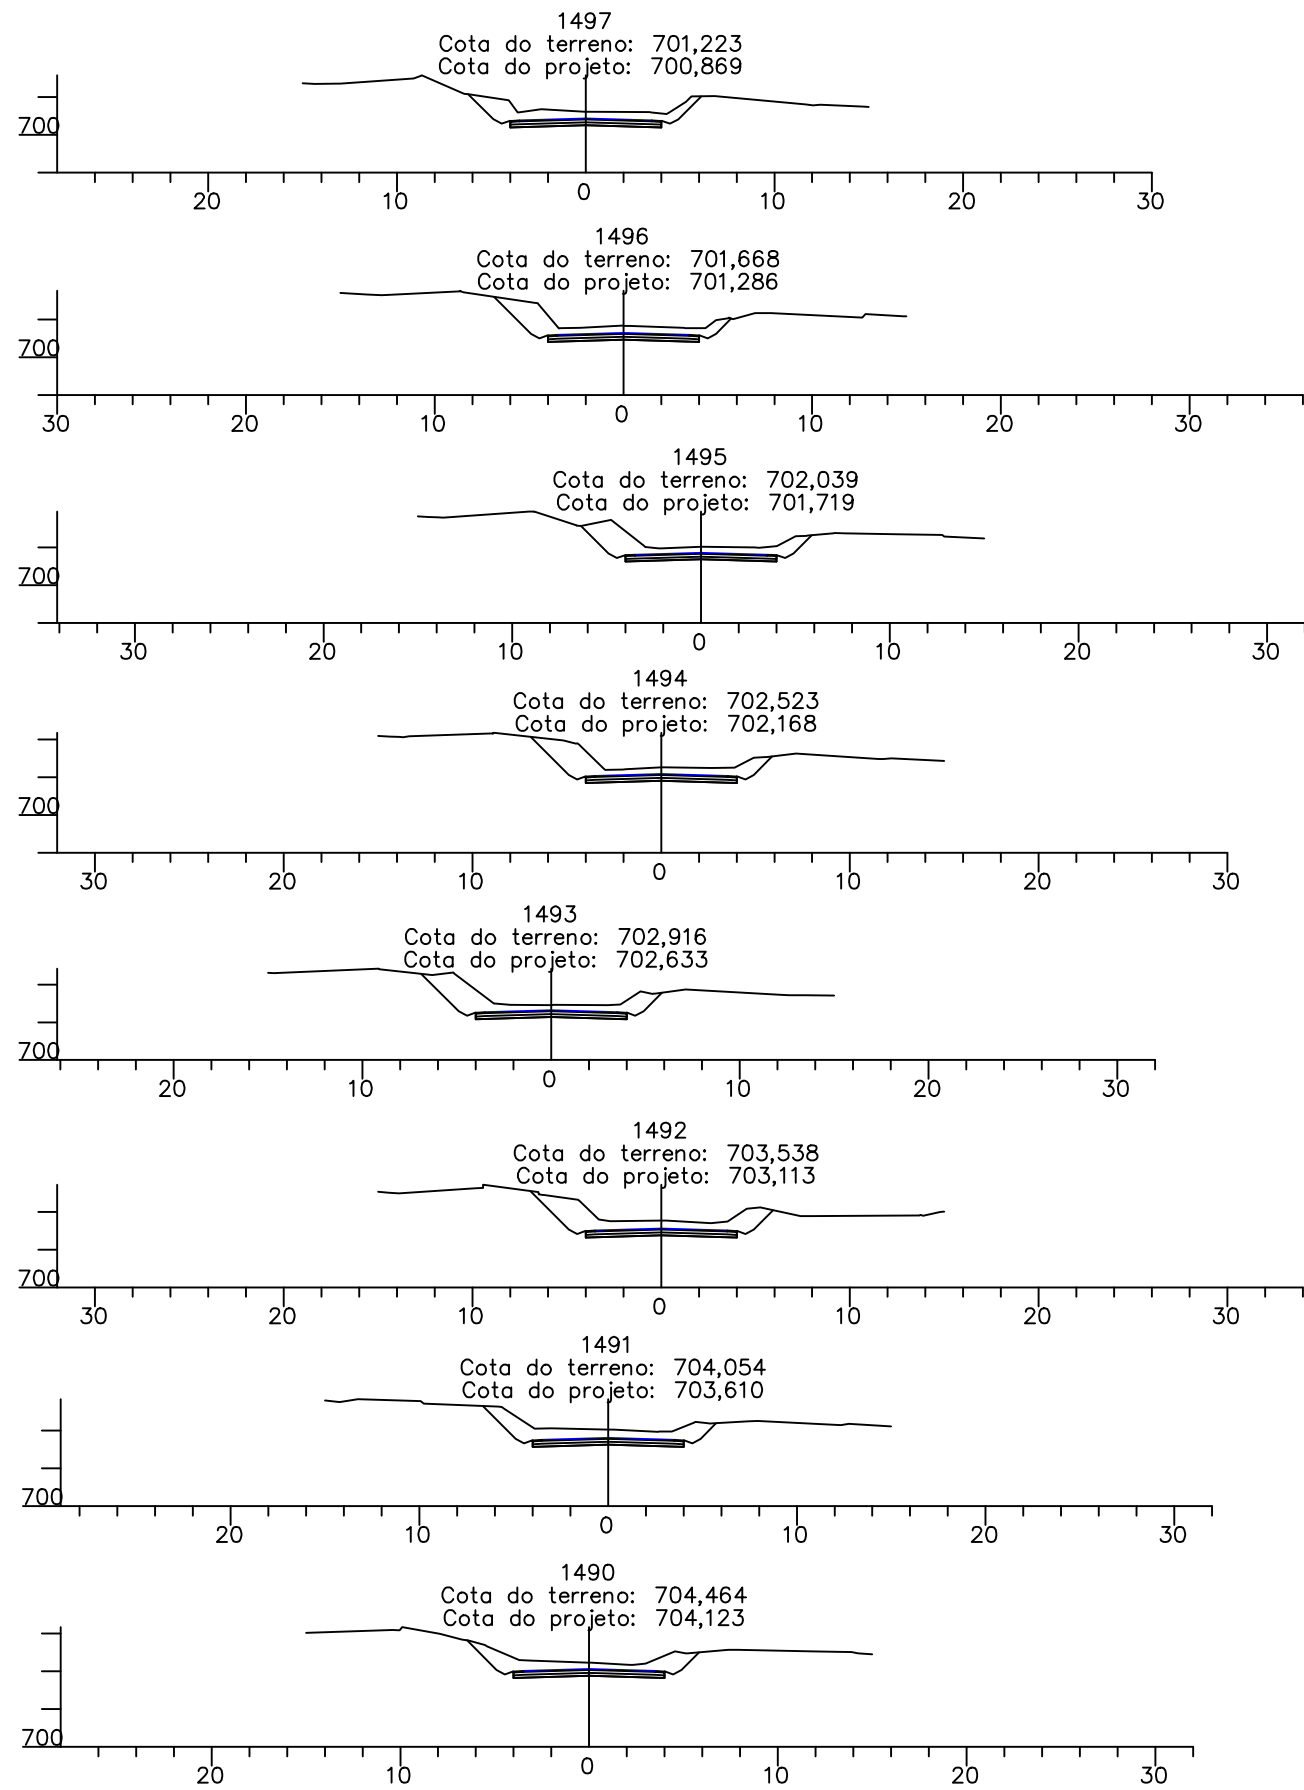

MB & R ENGENHARIA E TOPOGRAFIA LTDA.  
 CNPJ: 30.586.318/0001-67  
 CREA: 77049  
 R. Inácia Cândida de Jesus, 324 - Sala: 01  
 Bairro: Jardim Teles Lima  
 (35) 99838 0358  
 CEP: 37948-000  
 Bom Jesus da Penha - MG

DESENHO Nº  
 PMM-2021-02-MG-TR-004

MES/ANO:  
 JUN/22

ELABORADO POR:

Mauro Vieira Bueno Junior  
 Engenheiro Civil - CREA: 144763/D-MG

APROVAÇÃO





PREFEITURA MUNICIPAL DE MOEMA - MINAS GERAIS  
 SECRETARIA DE OBRAS E SERVIÇOS

RODOVIA: MG-252

TRECHO: MG-164/MG-170 - MOEMA

SEÇÕES TRANSVERSAIS  
 EST. 1490 a EST. 1505

FOLHA:  
 TR-12

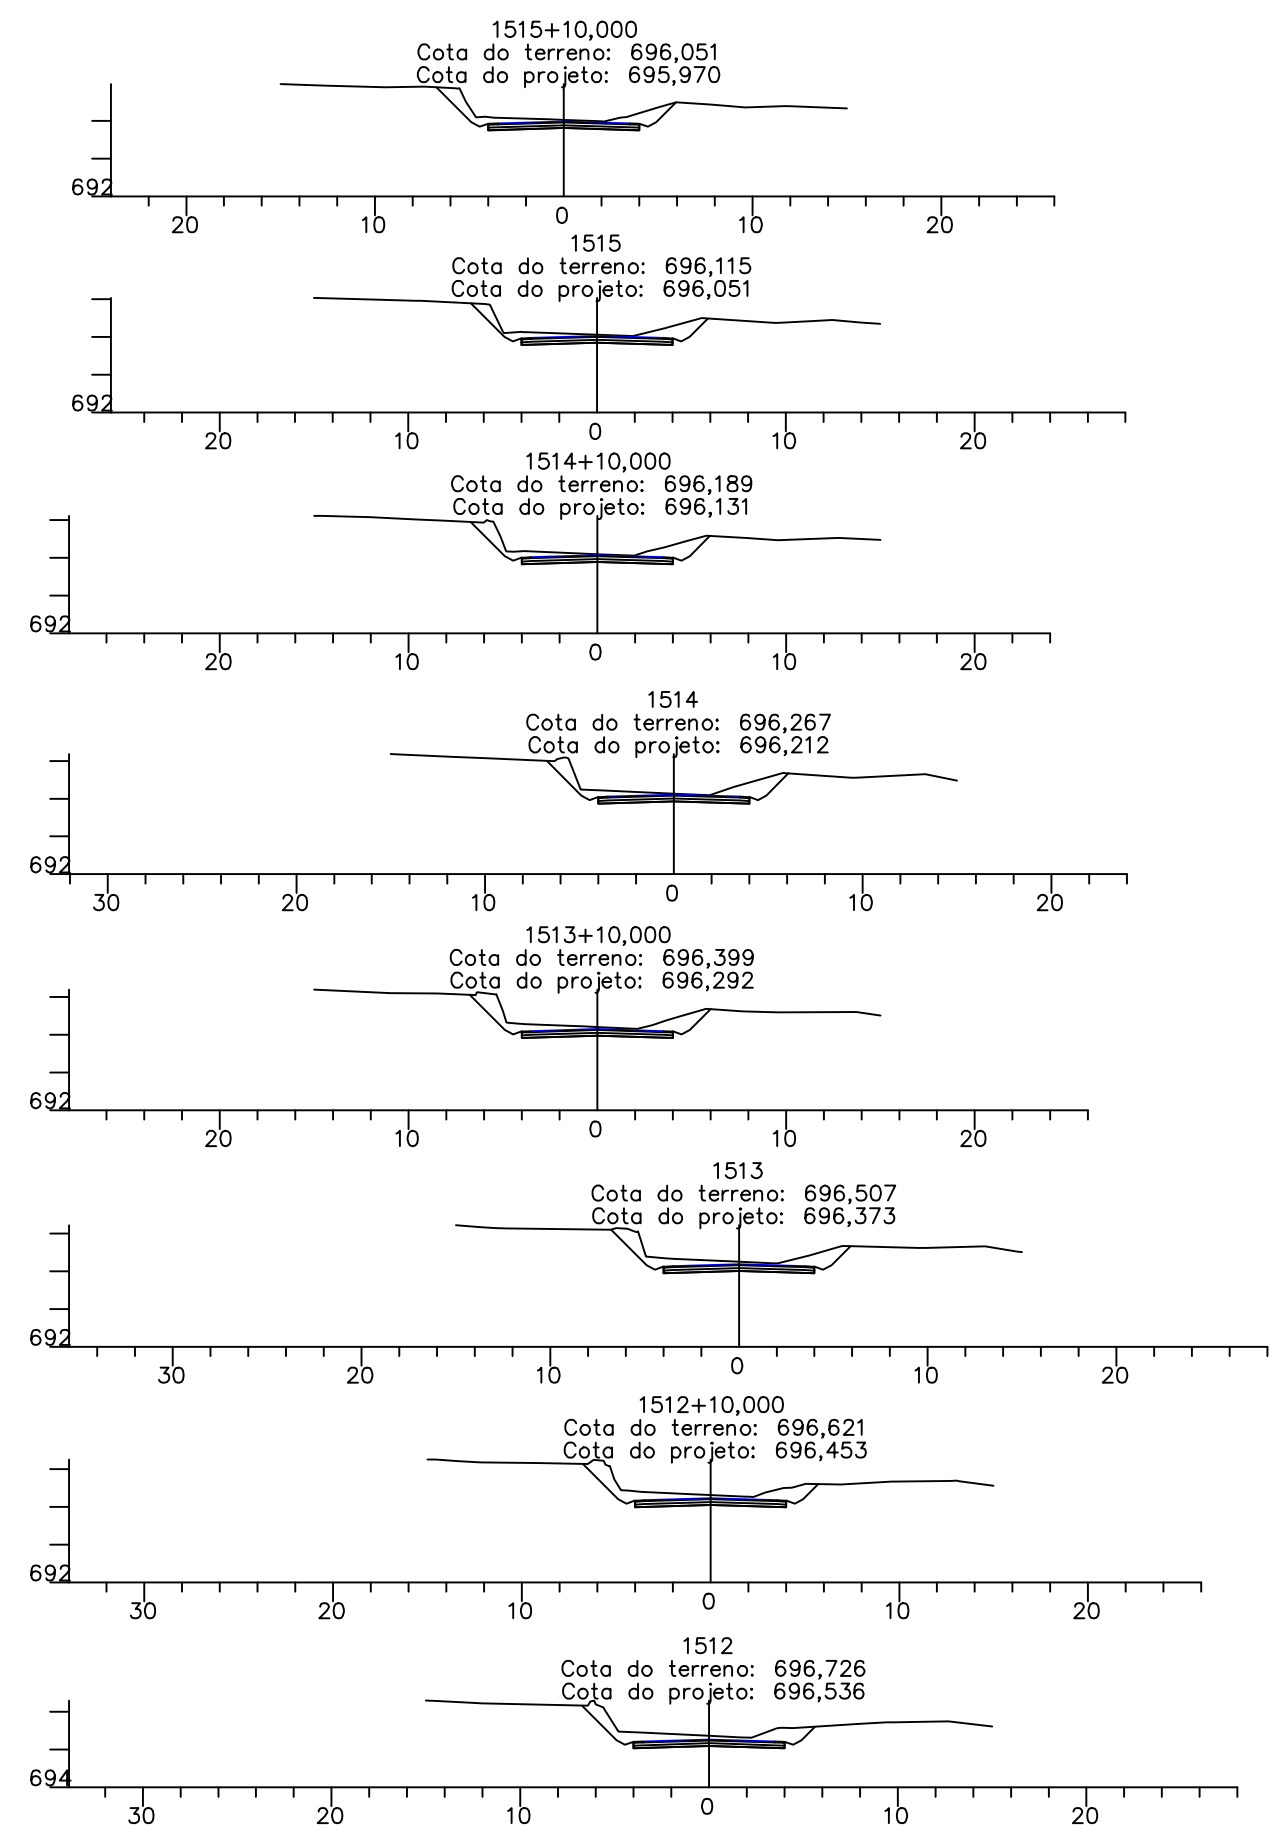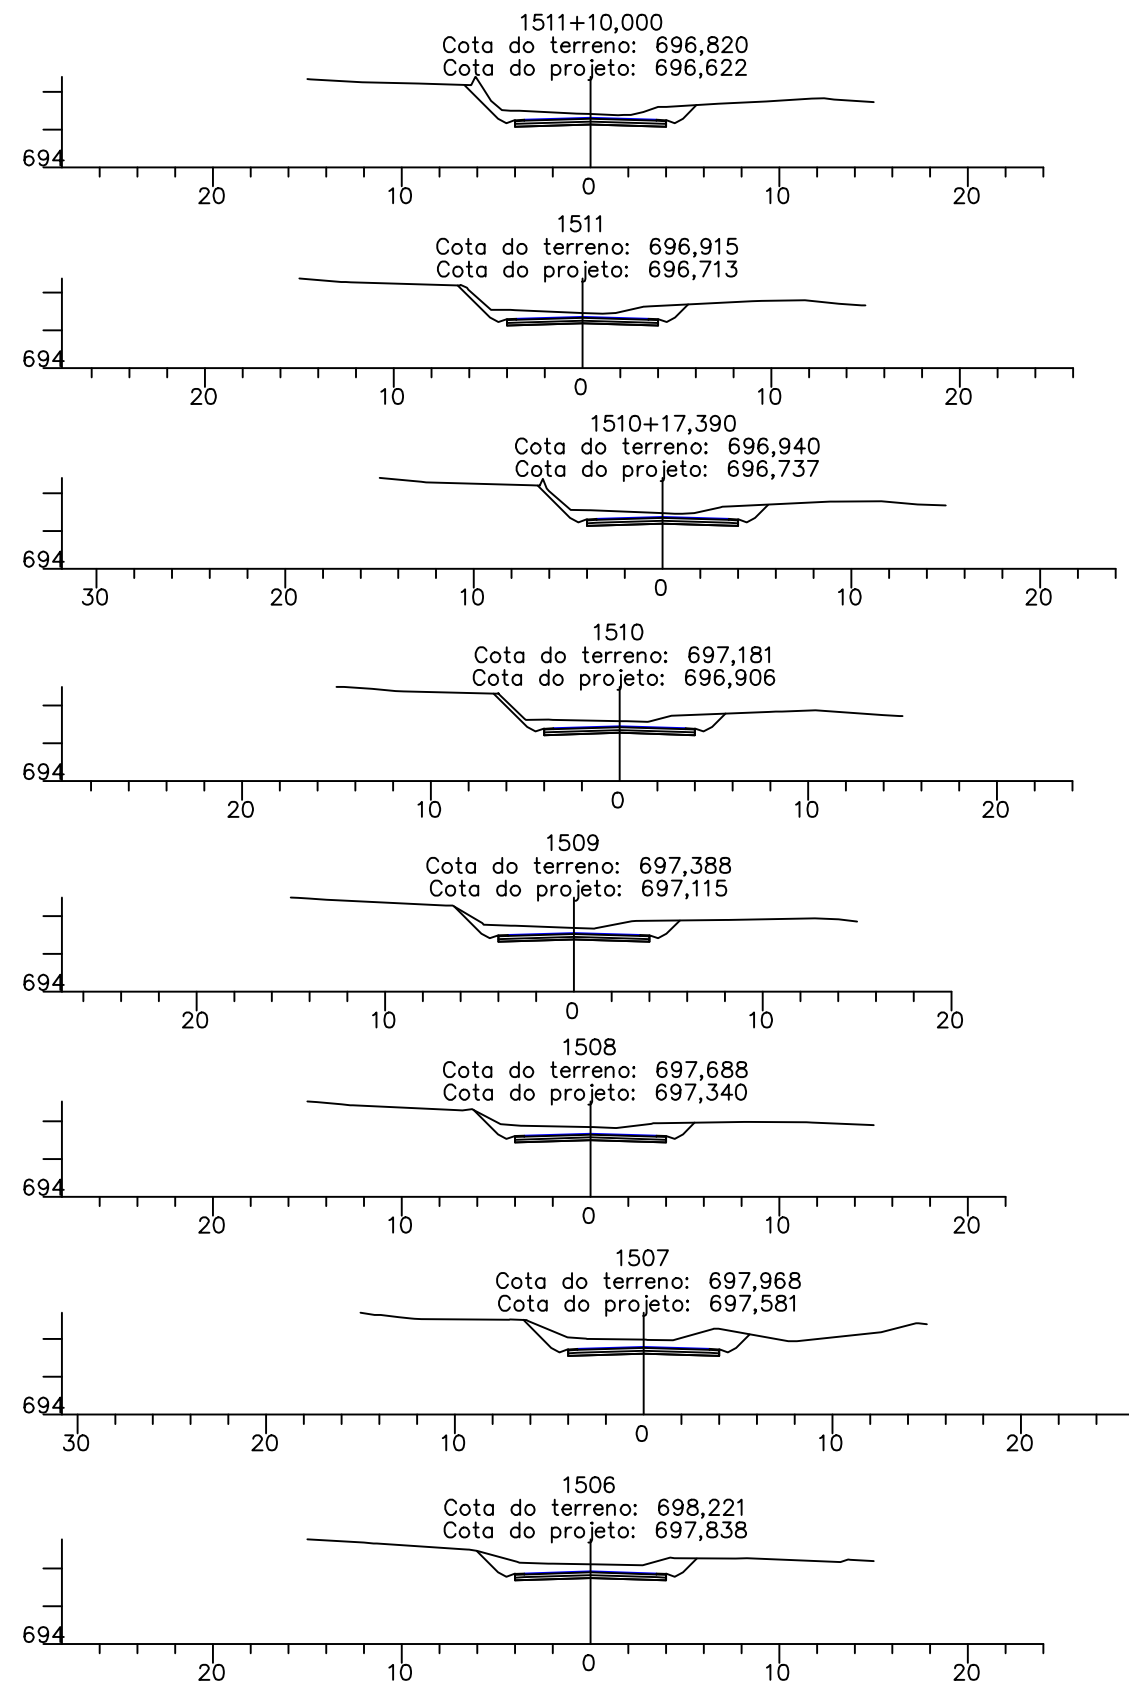



MB & R ENGENHARIA E TOPOGRAFIA LTDA.  
CNPJ: 30.586.318/0001-67  
CREA: 77049  
R. Inácia Cândida de Jesus, 324 - Sala: 01  
Bairro: Jardim Teles Lima  
(35) 99838 0358  
CEP: 37948-000  
Bom Jesus da Penha - MG

DESENHO Nº: PMM-2021-02-MG-TR-004  
MES/ANO: JUN/22  
ELABORADO POR: Mauro Vieira Bueno Junior  
Engenheiro Civil - CREA: 144763/D-MG

APROVAÇÃO



PREFEITURA MUNICIPAL DE MOEMA - MINAS GERAIS  
SECRETARIA DE OBRAS E SERVIÇOS  
RODOVIA: MG-252  
TRECHO: MG-164/MG-170 - MOEMA  
SEÇÕES TRANSVERSAIS  
EST. 1506 a EST. 1515+10,00  
FOLHA: TR-13

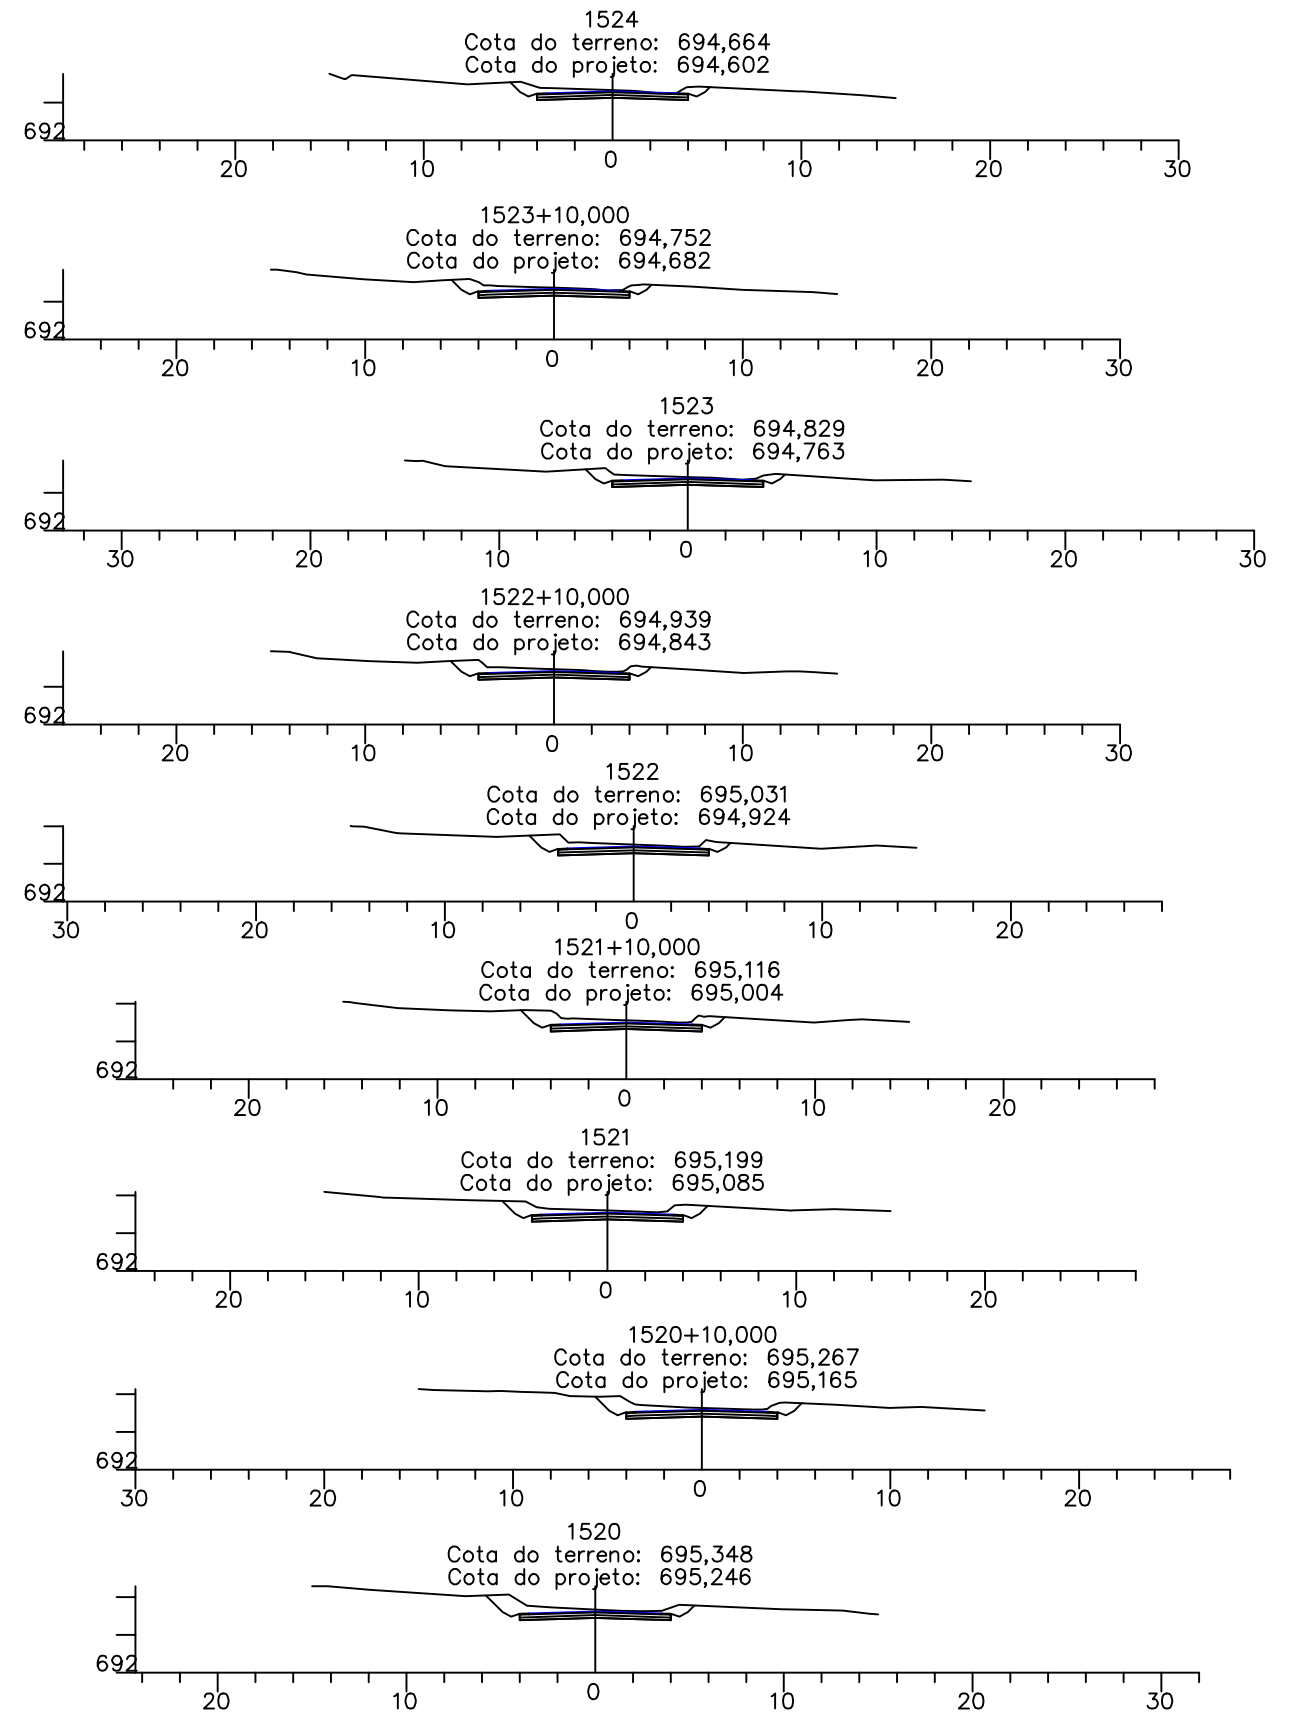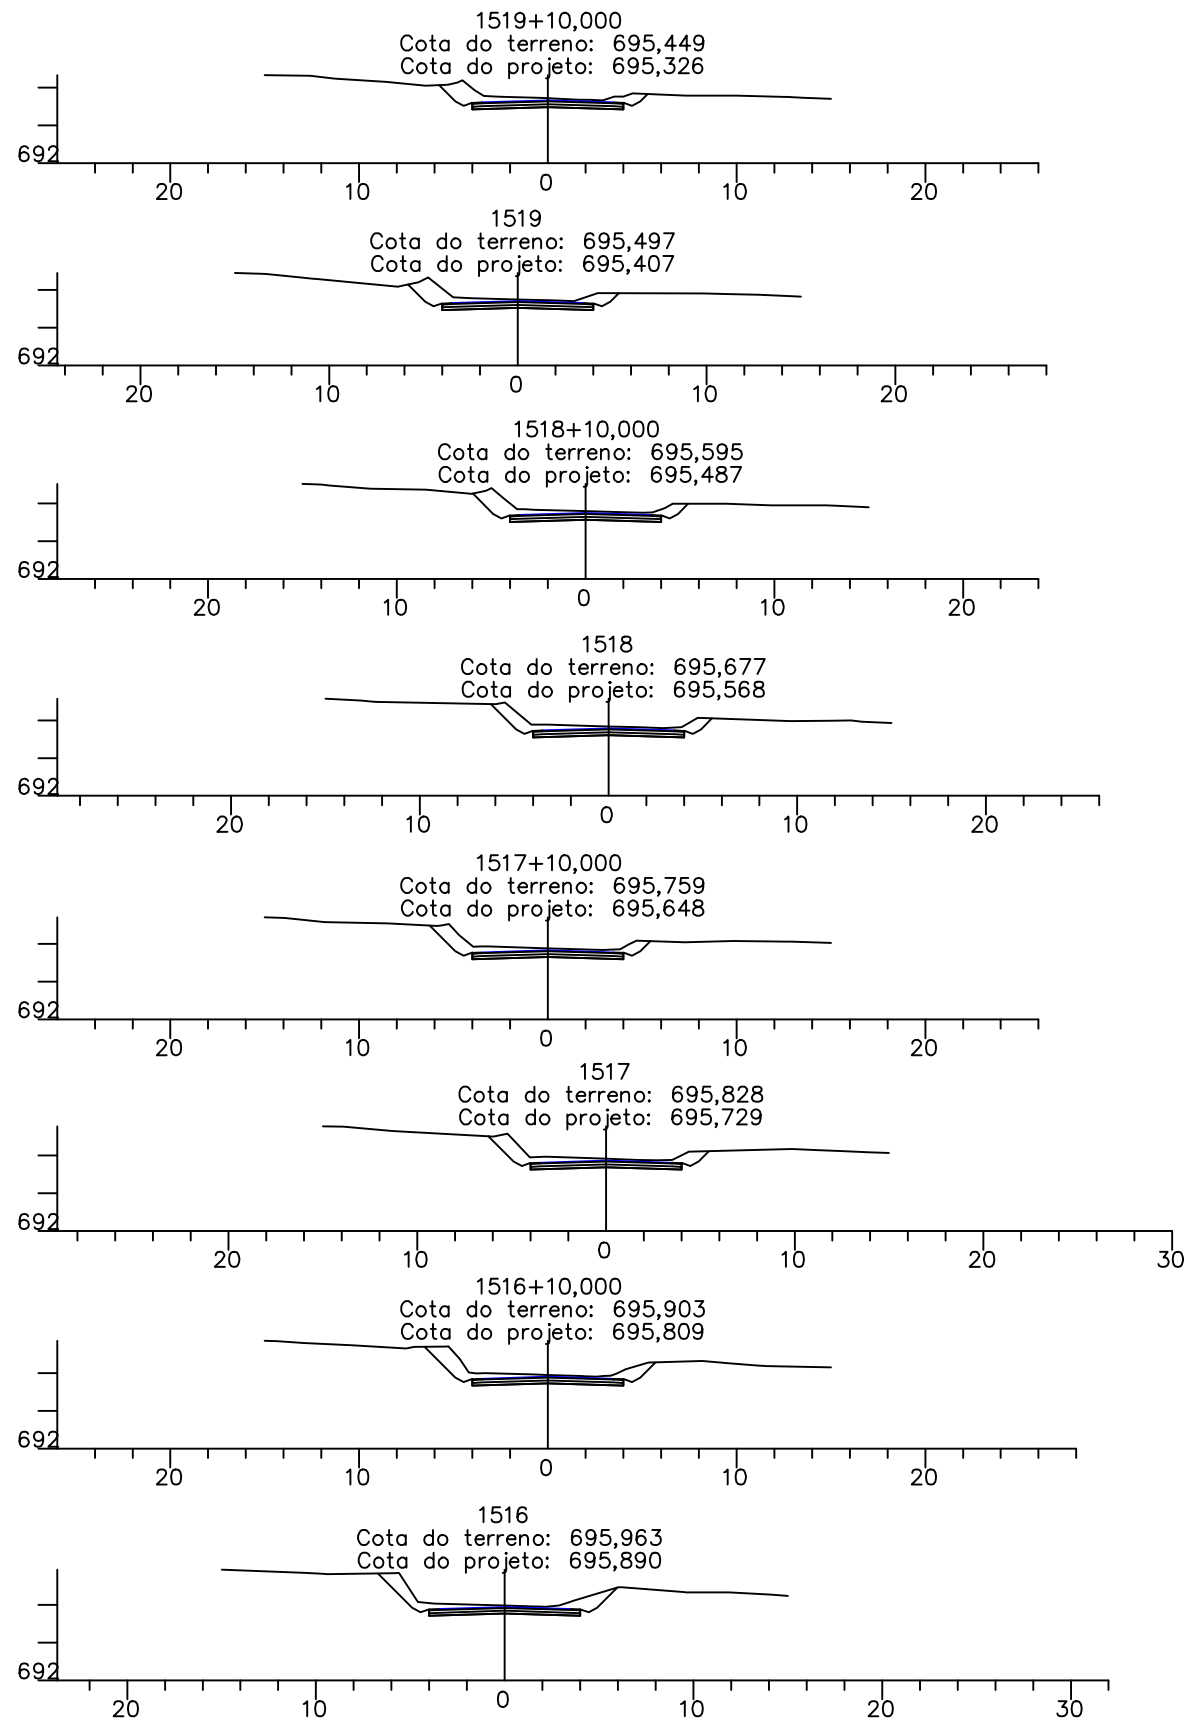

MB & R ENGENHARIA E TOPOGRAFIA LTDA.  
CNPJ: 30.586.318/0001-67  
CREA: 77049  
R. Inácia Cândida de Jesus, 324 - Sala: 01  
Bairro: Jardim Teles Lima  
(35) 99838 0358  
CEP: 37948-000  
Bom Jesus da Penha - MG

DESENHO Nº  
PMM-2021-02-MG-TR-004

MES/ANO:  
JUN/22

ELABORADO POR:

Mauro Vieira Bueno Junior  
Engenheiro Civil - CREA: 144763/D-MG

APROVAÇÃO





PREFEITURA MUNICIPAL DE MOEMA - MINAS GERAIS  
SECRETARIA DE OBRAS E SERVIÇOS

RODOVIA: MG-252

TRECHO: MG-164/MG-170 - MOEMA

SEÇÕES TRANSVERSAIS  
EST. 1516 a EST. 1524

FOLHA:  
TR-14

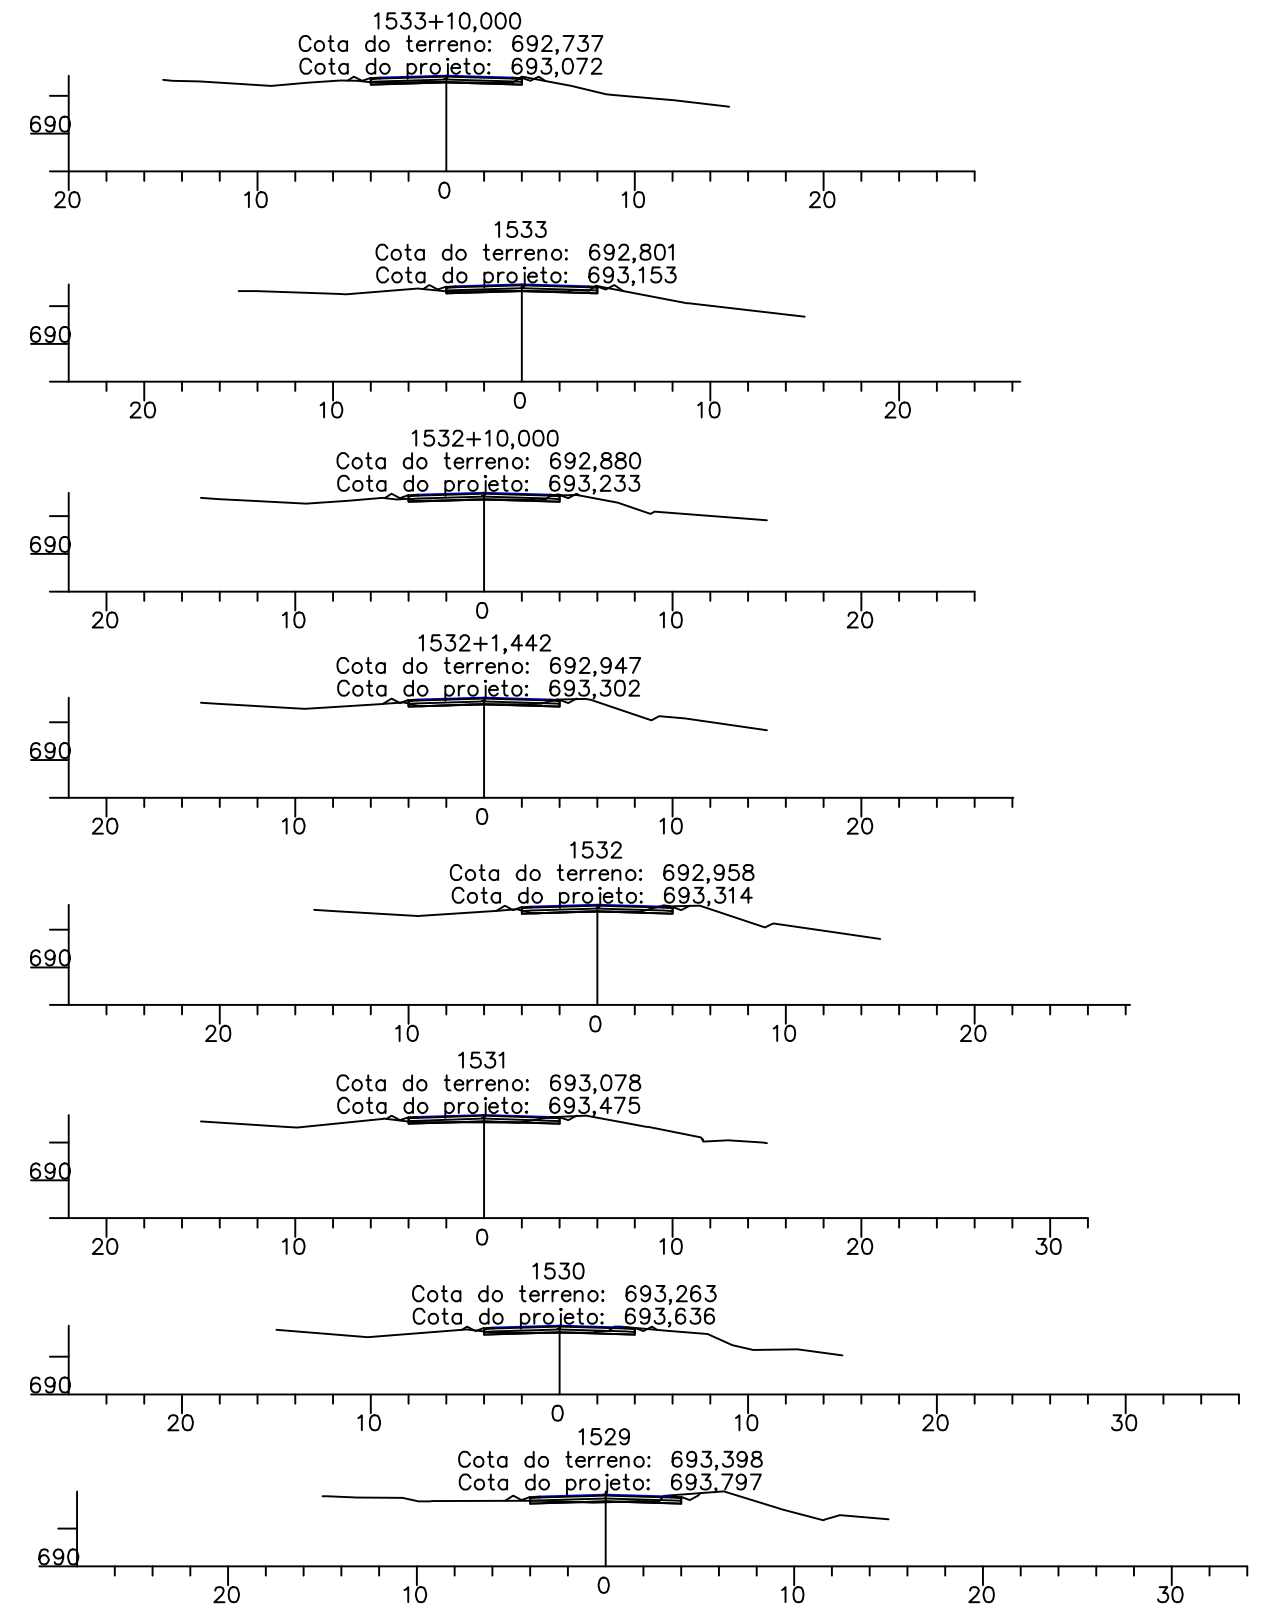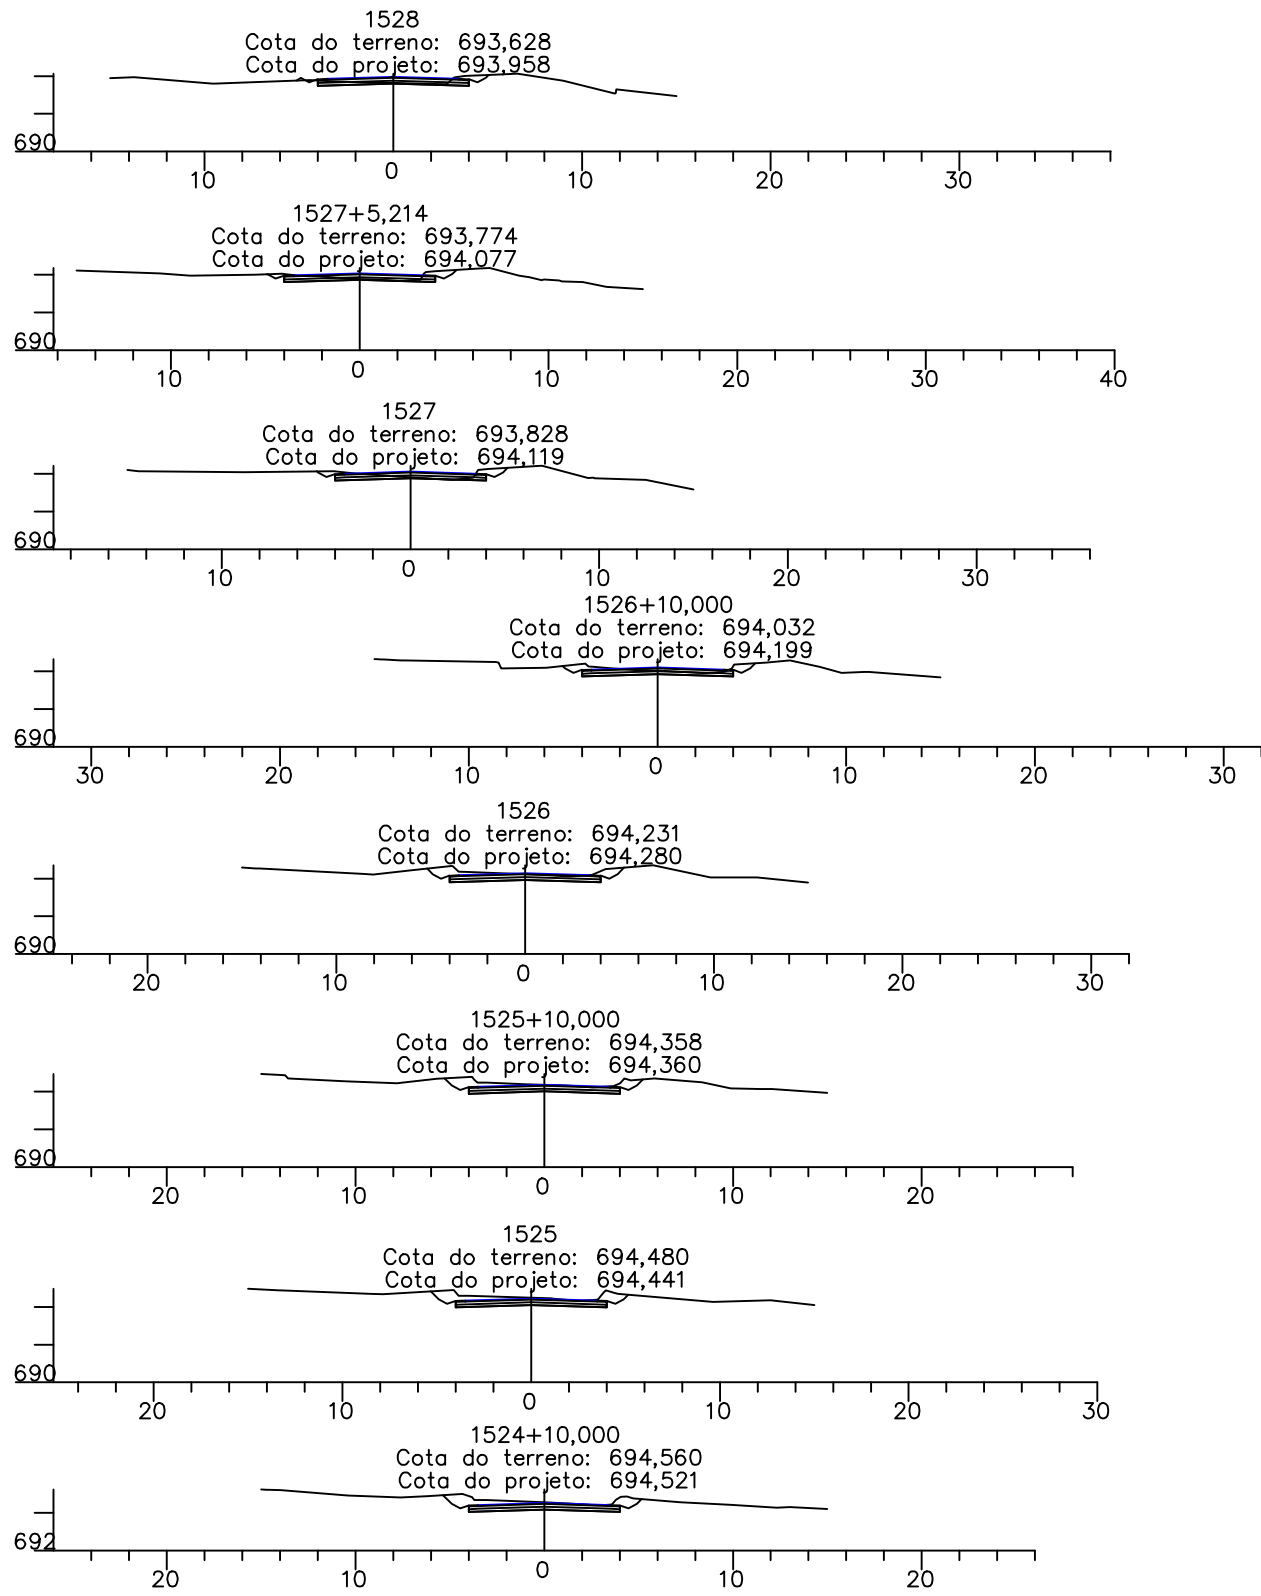



MB & R ENGENHARIA E TOPOGRAFIA LTDA.  
 CNPJ: 30.586.318/0001-67  
 CREA: 77049  
 R. Inácia Cândida de Jesus, 324 - Sala: 01  
 Bairro: Jardim Teles Lima  
 (35) 99838 0358  
 CEP: 37948-000  
 Bom Jesus da Penha - MG

DESENHO Nº: PMM-2021-02-MG-TR-004  
 MES/ANO: JUN/22  
 ELABORADO POR: Mauro Vieira Bueno Junior  
 Engenheiro Civil - CREA: 144763/D-MG

APROVAÇÃO



PREFEITURA MUNICIPAL DE MOEMA - MINAS GERAIS  
 SECRETARIA DE OBRAS E SERVIÇOS  
 RODOVIA: MG-252 TRECHO: MG-164/MG-170 - MOEMA  
 SEÇÕES TRANSVERSAIS  
 EST. 1524+10,00 a EST. 1533+10,00  
 FOLHA: TR-15

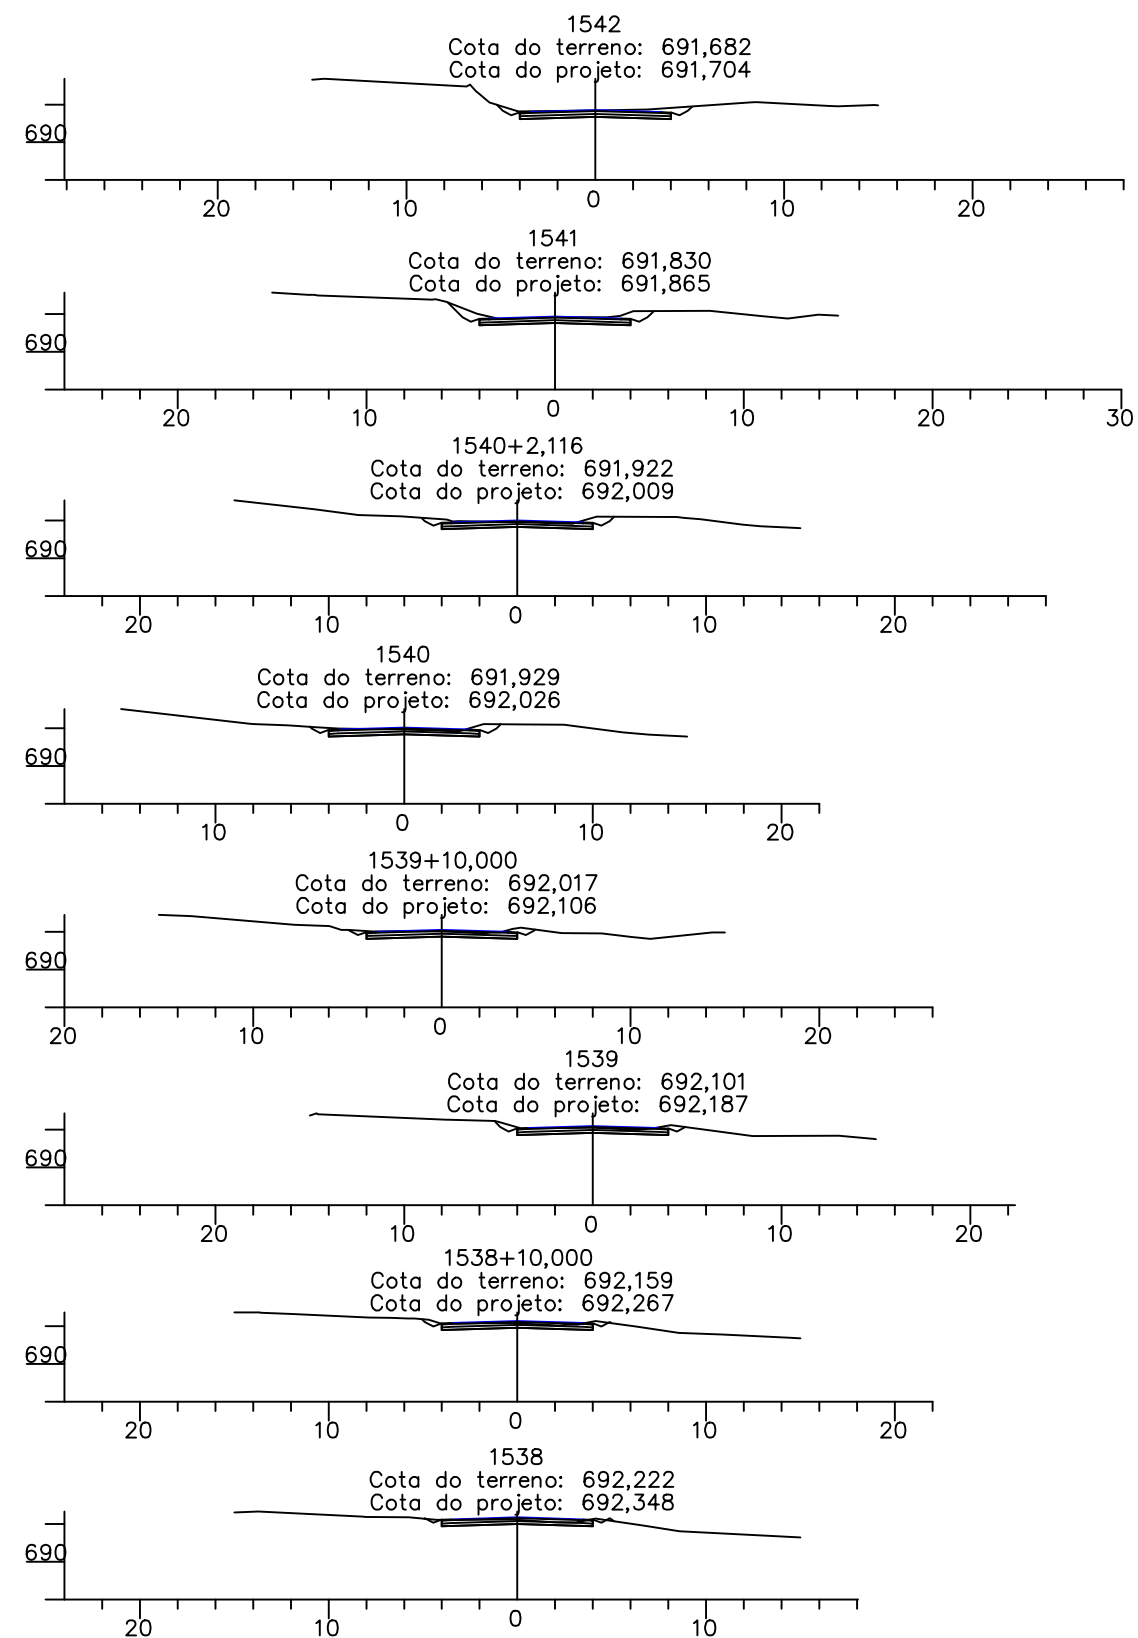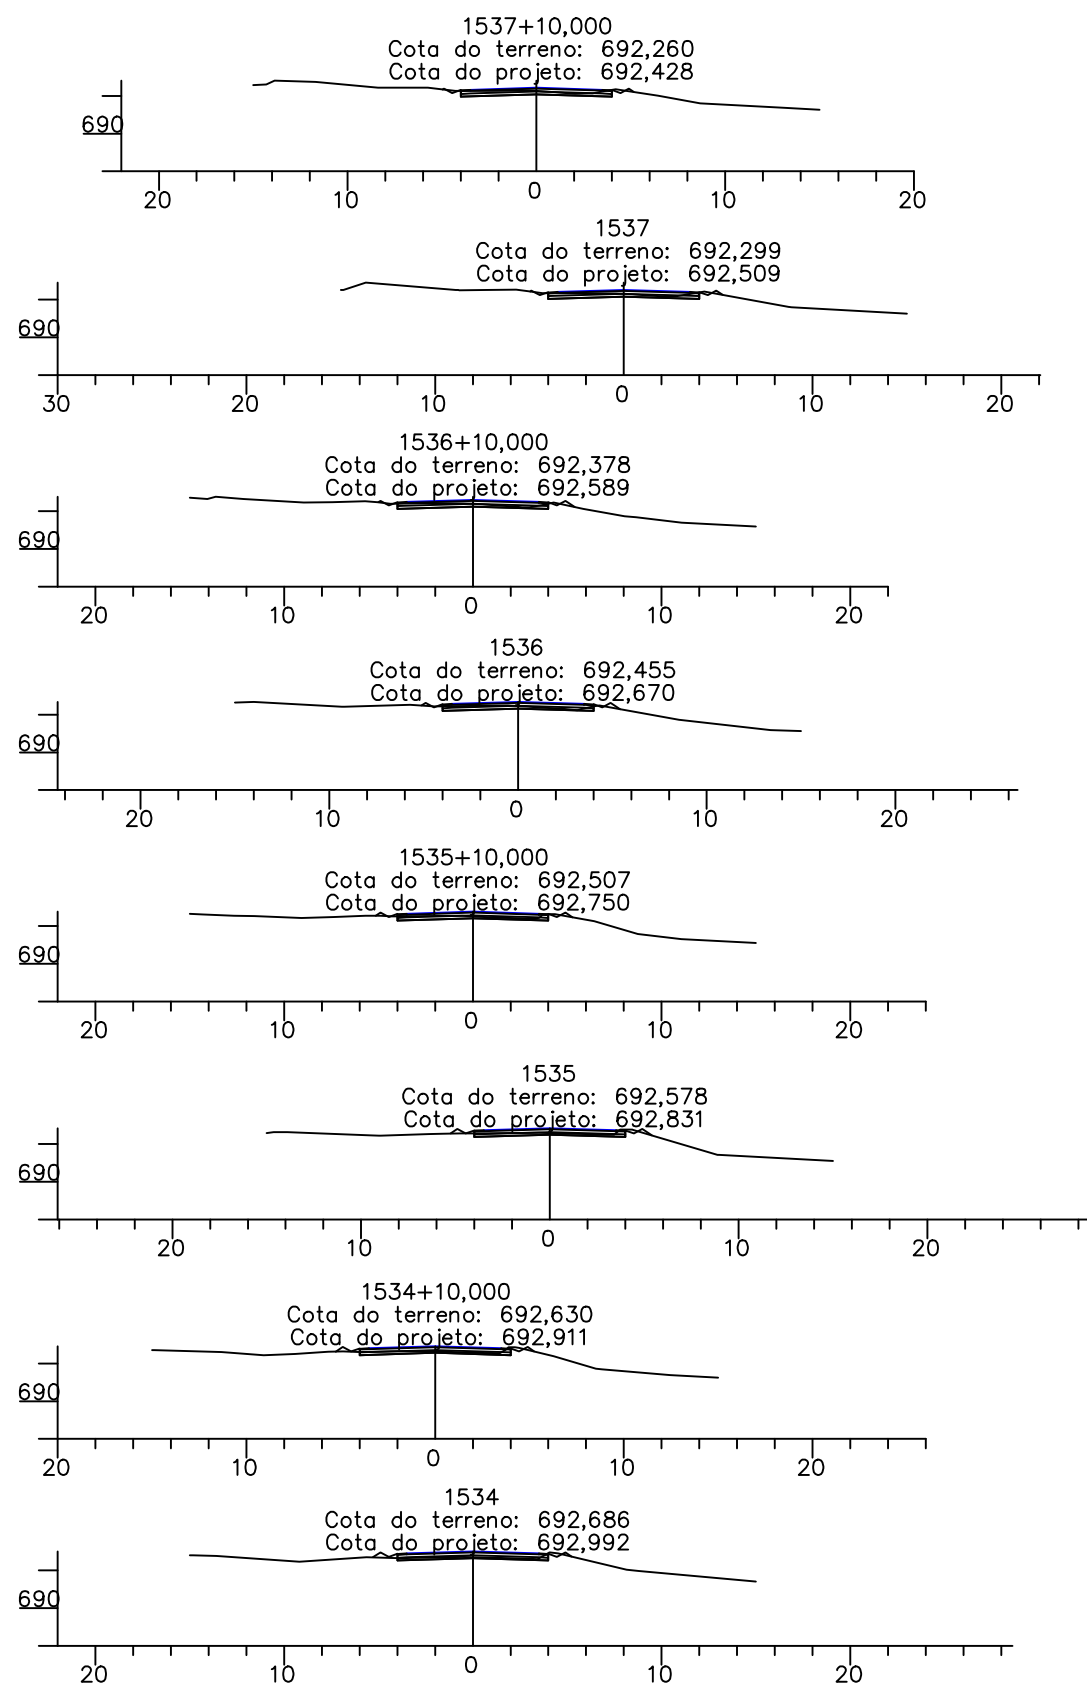

MB & R ENGENHARIA E TOPOGRAFIA LTDA.  
 CNPJ: 30.586.318/0001-67  
 CREA: 77049  
 R. Inácia Cândida de Jesus, 324 - Sala: 01  
 Bairro: Jardim Teles Lima  
 (35) 99838 0358  
 CEP: 37948-000  
 Bom Jesus da Penha - MG

DESENHO Nº  
 PMM-2021-02-MG-TR-004

MES/ANO:  
 JUN/22

ELABORADO POR:

Mauro Vieira Bueno Junior  
 Engenheiro Civil - CREA: 144763/D-MG

APROVAÇÃO



PREFEITURA MUNICIPAL DE MOEMA - MINAS GERAIS  
 SECRETARIA DE OBRAS E SERVIÇOS



RODOVIA: MG-252

TRECHO: MG-164/MG-170 - MOEMA

SEÇÕES TRANSVERSAIS  
 EST. 1534 a EST. 1542

FOLHA:  
 TR-16



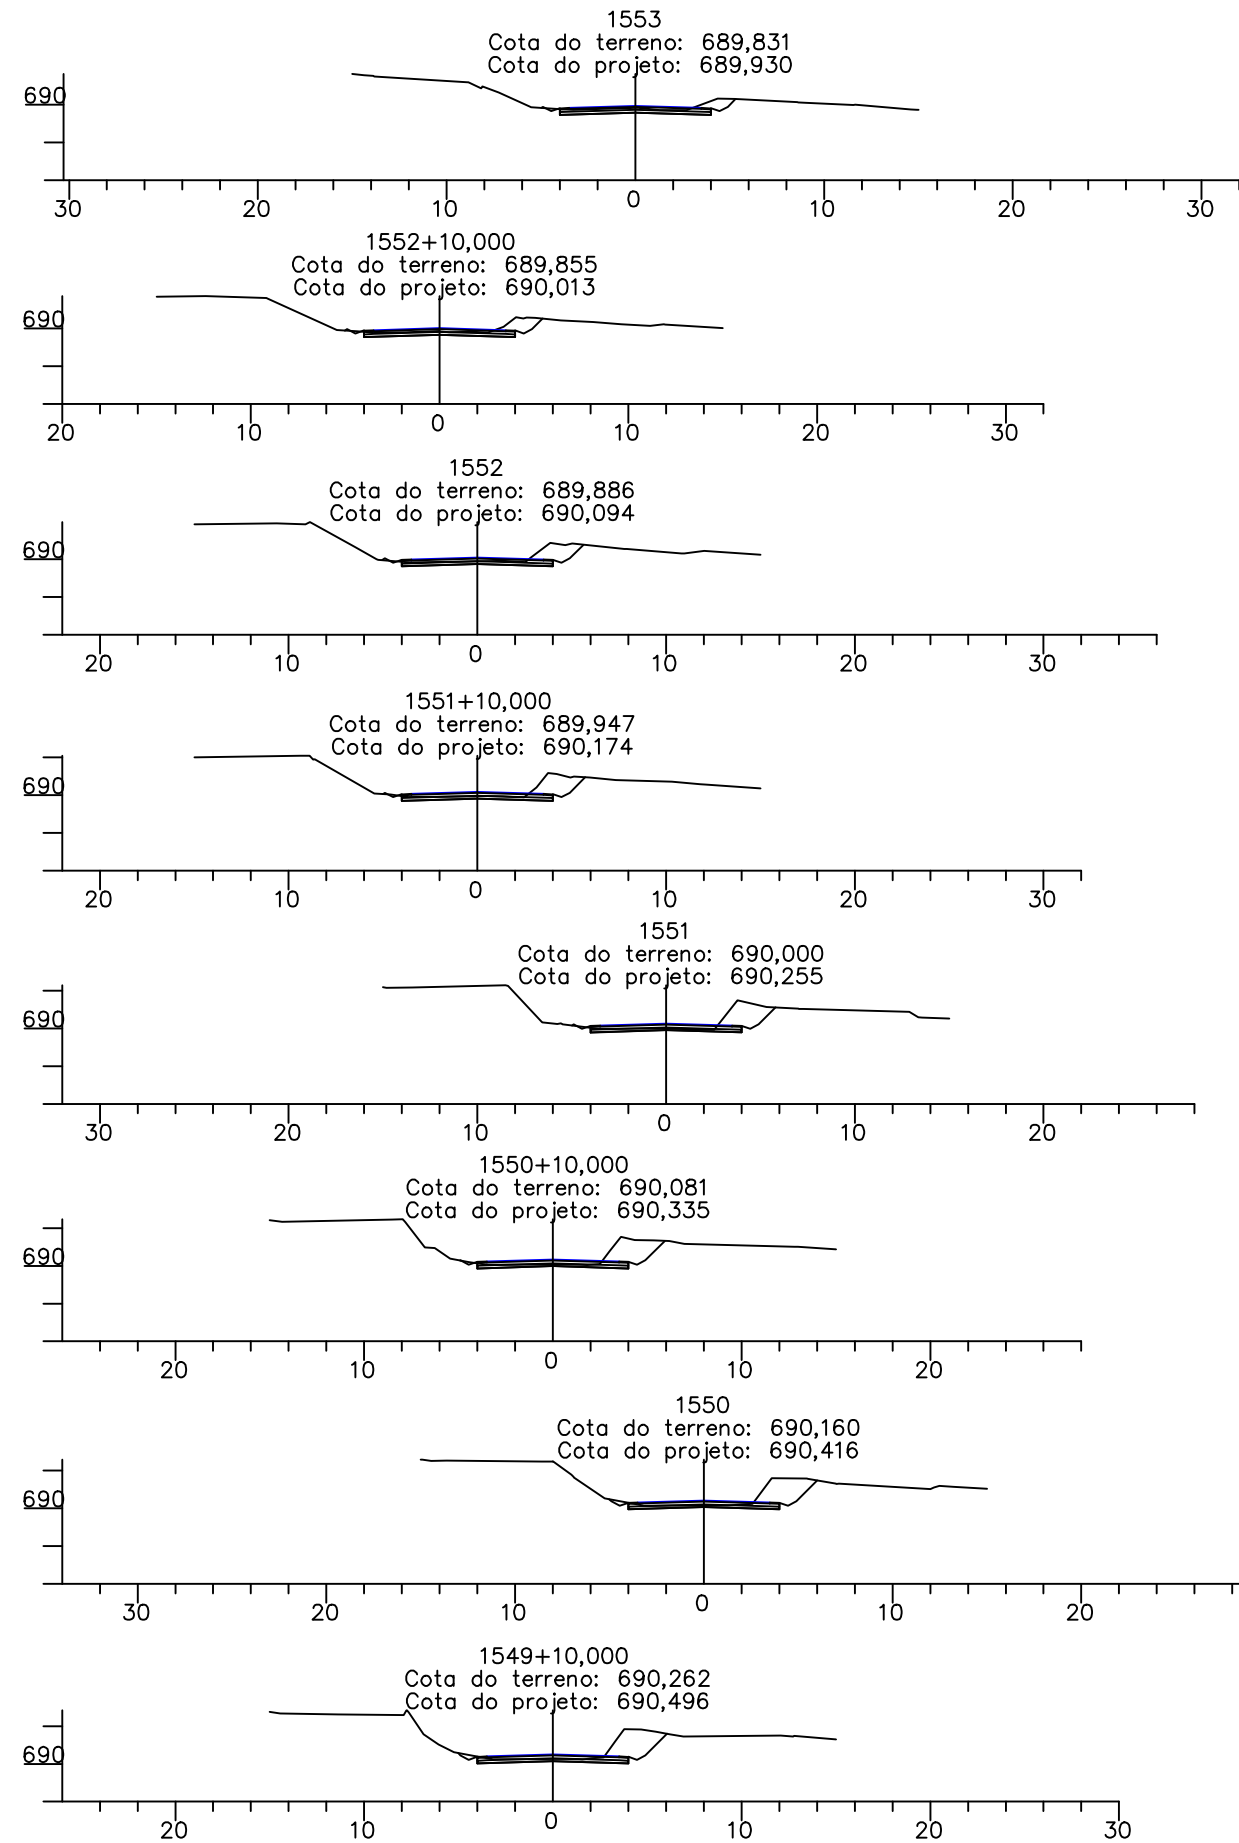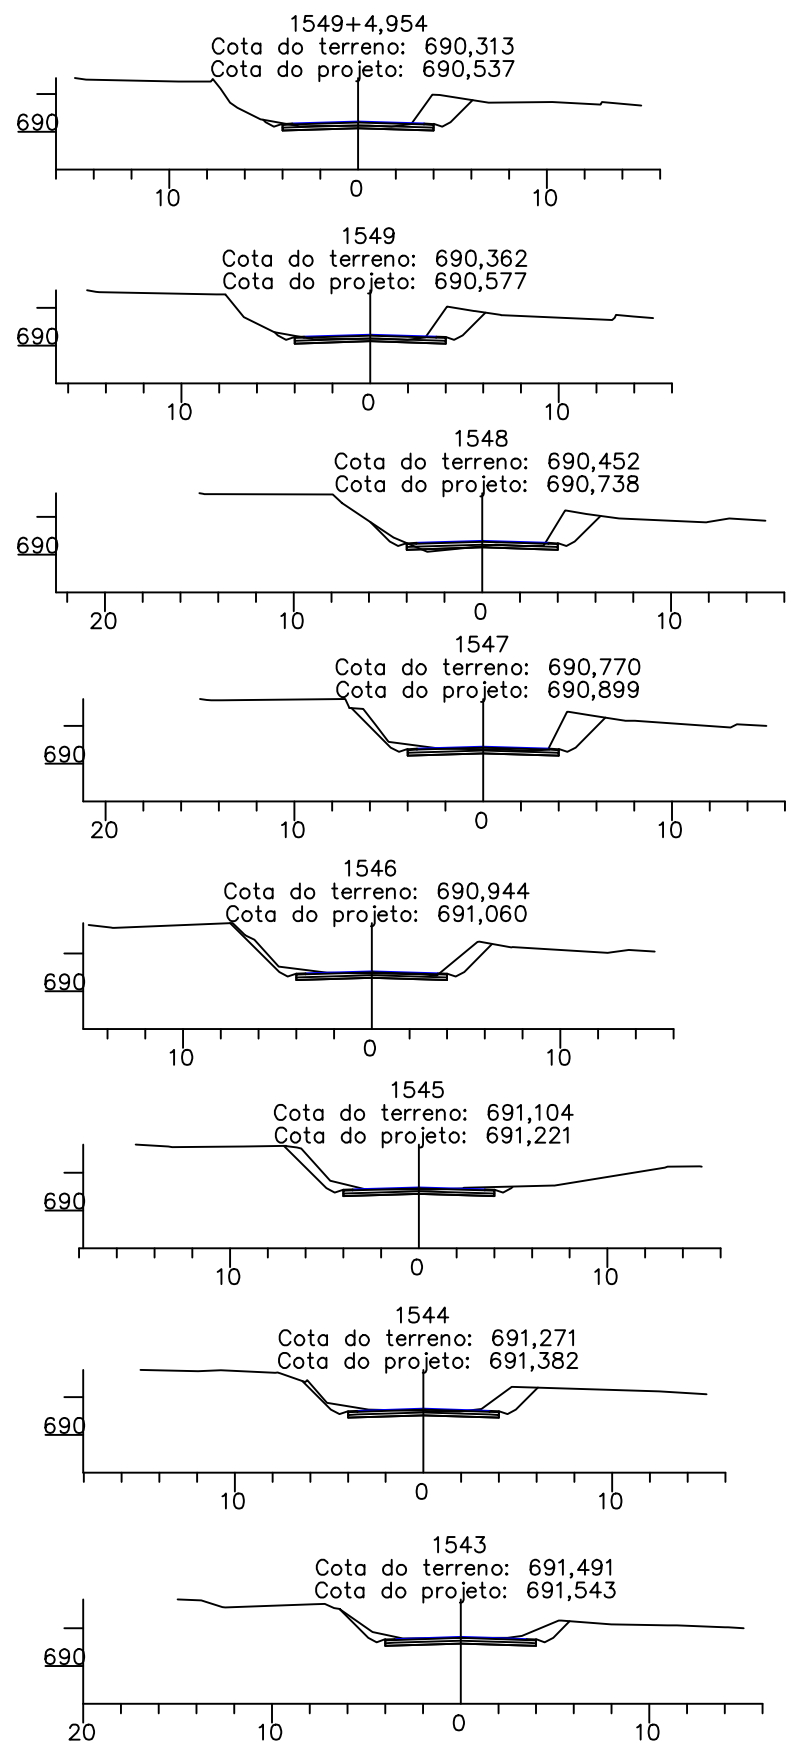

MB & R ENGENHARIA E TOPOGRAFIA LTDA.  
CNPJ: 30.586.318/0001-67  
CREA: 77049  
R. Inácia Cândida de Jesus, 324 - Sala: 01  
Bairro: Jardim Teles Lima  
(35) 99838 0358  
CEP: 37948-000  
Bom Jesus da Penha - MG

DESENHO Nº  
PMM-2021-02-MG-TR-004

MES/ANO:  
JUN/22

ELABORADO POR:

Mauro Vieira Bueno Junior  
Engenheiro Civil - CREA: 144763/D-MG

APROVAÇÃO






PREFEITURA MUNICIPAL DE MOEMA - MINAS GERAIS  
SECRETARIA DE OBRAS E SERVIÇOS

RODOVIA: MG-252

TRECHO: MG-164/MG-170 - MOEMA

SEÇÕES TRANSVERSAIS  
EST. 1543 a EST. 1553

FOLHA:  
TR-17

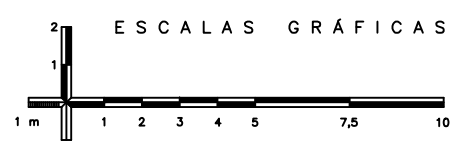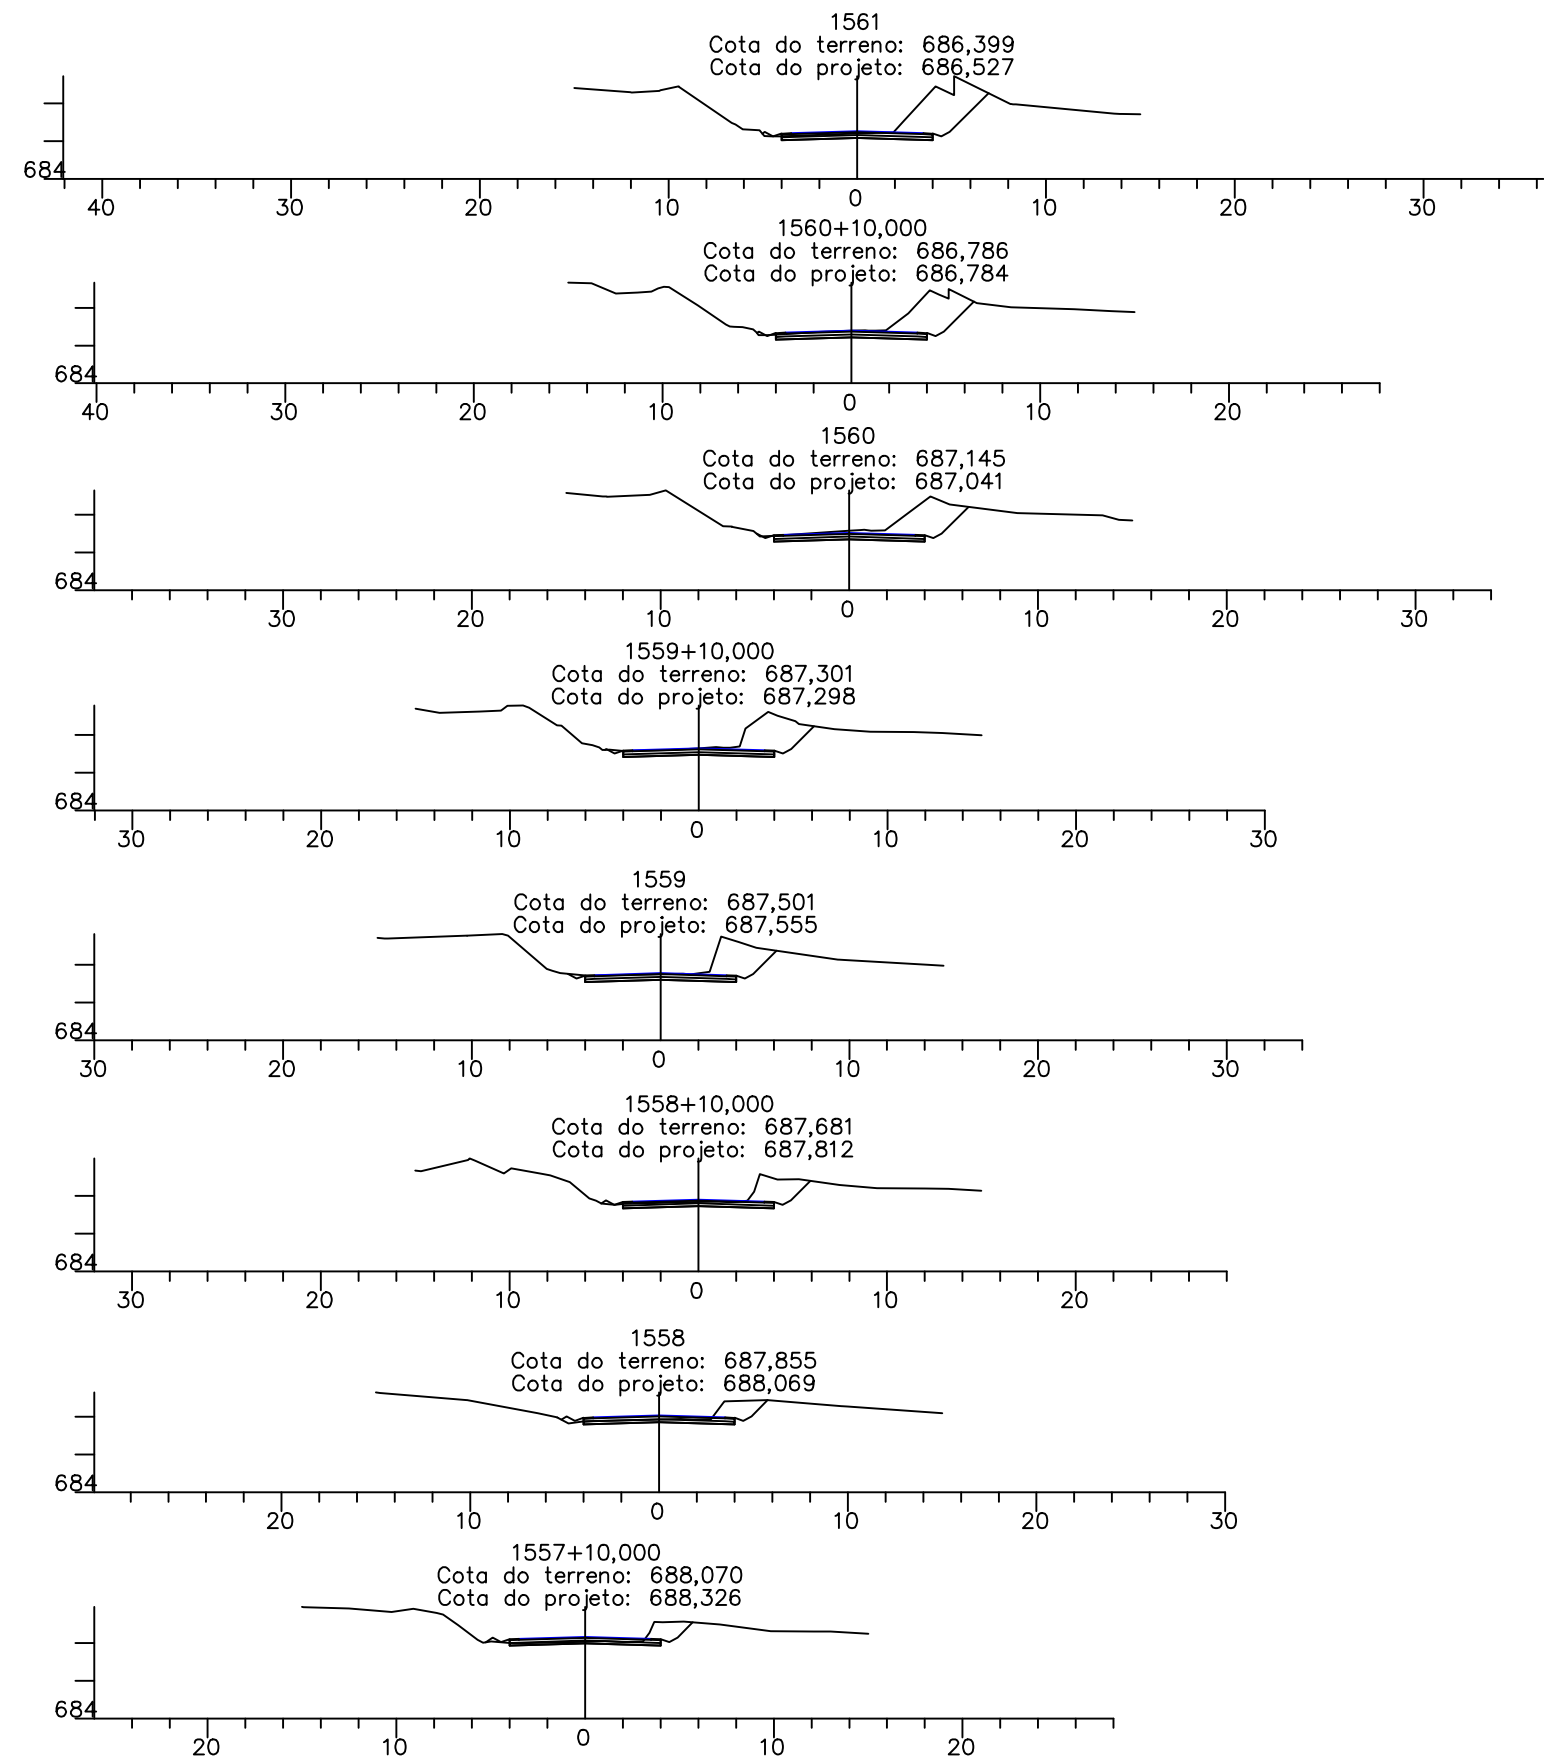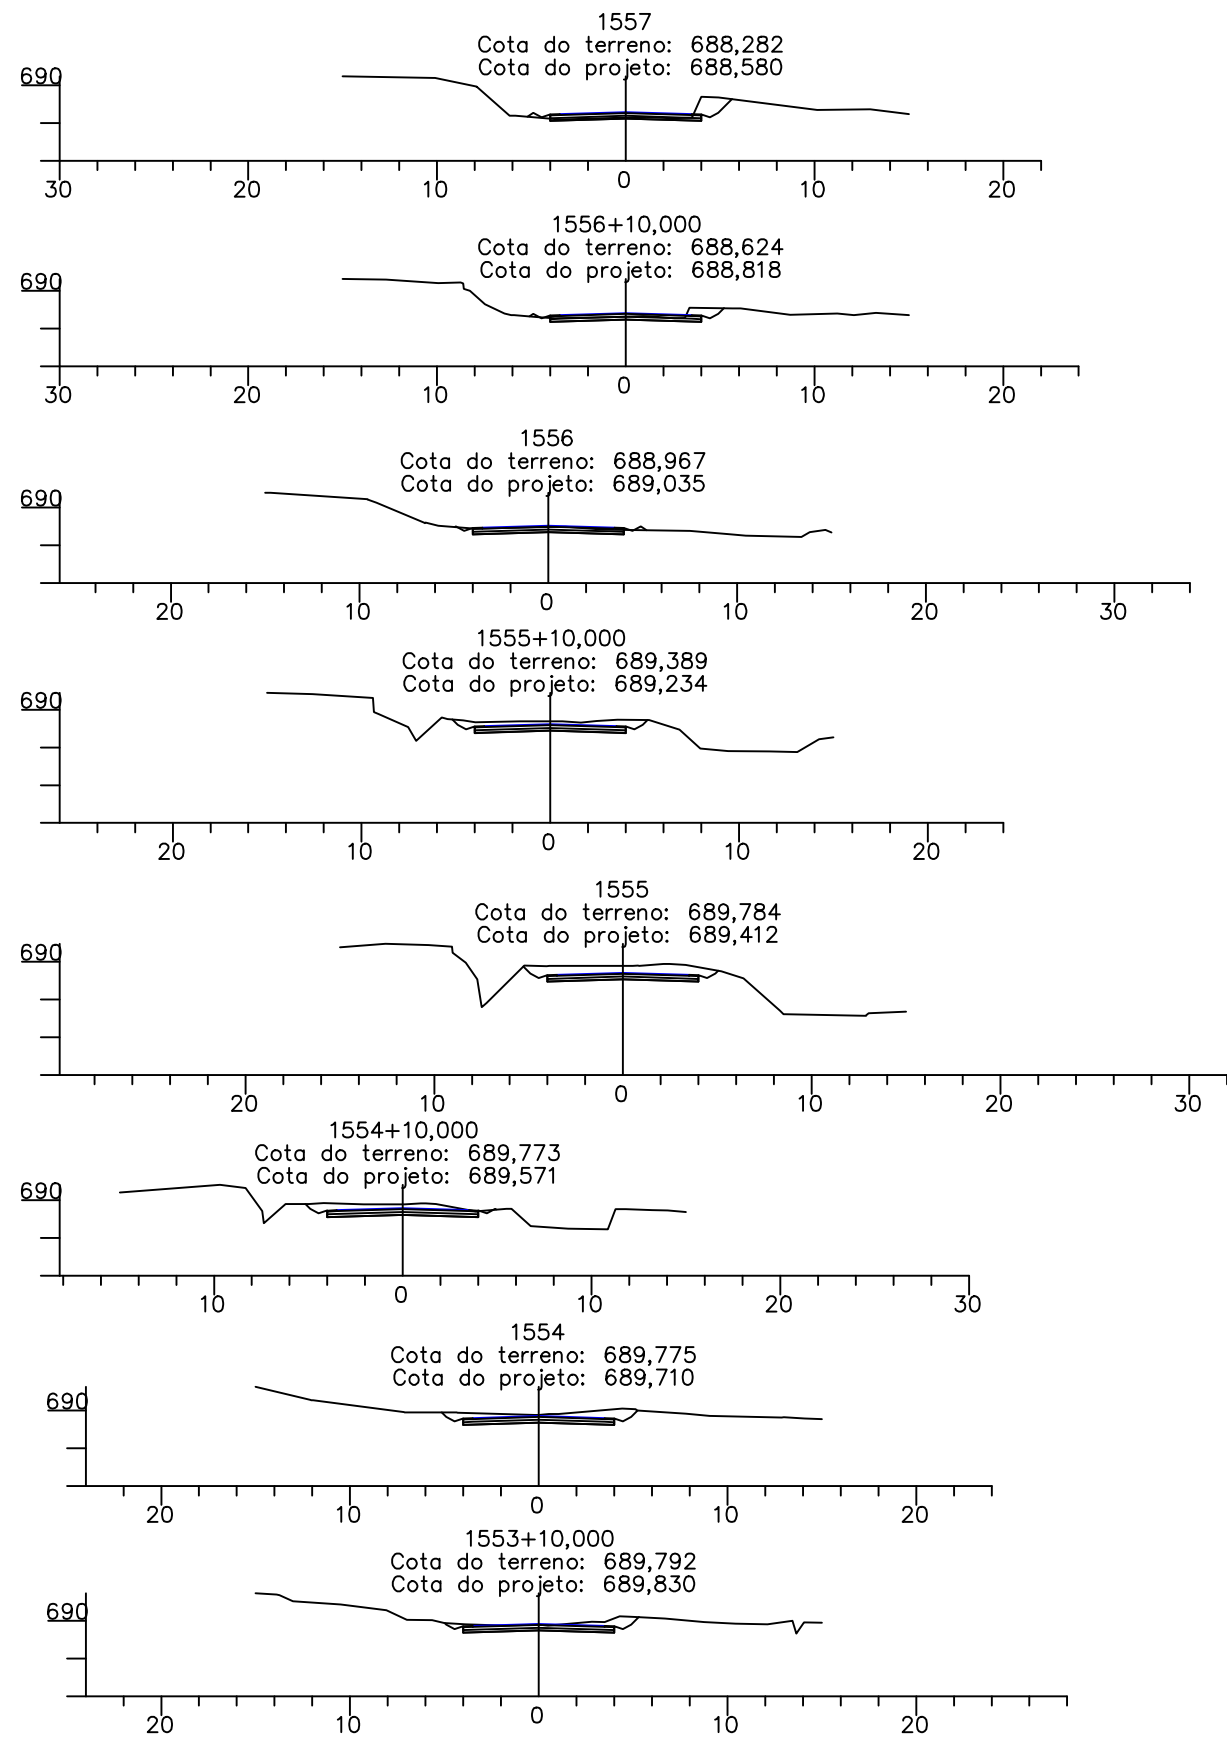



MB & R ENGENHARIA E TOPOGRAFIA LTDA.  
CNPJ: 30.586.318/0001-67  
CREA: 77049  
R. Inácia Cândida de Jesus, 324 - Sala: 01  
Bairro: Jardim Teles Lima  
(35) 99838 0358  
CEP: 37948-000  
Bom Jesus da Penha - MG

DESENHO Nº: PMM-2021-02-MG-TR-004  
MES/ANO: JUN/22  
ELABORADO POR: Mauro Vieira Bueno Junior  
Engenheiro Civil - CREA: 144763/D-MG

APROVAÇÃO



PREFEITURA MUNICIPAL DE MOEMA - MINAS GERAIS  
SECRETARIA DE OBRAS E SERVIÇOS  
RODOVIA: MG-252  
TRECHO: MG-164/MG-170 - MOEMA  
SEÇÕES TRANSVERSAIS  
EST. 1553+10,00 a EST. 1561  
FOLHA: TR-18

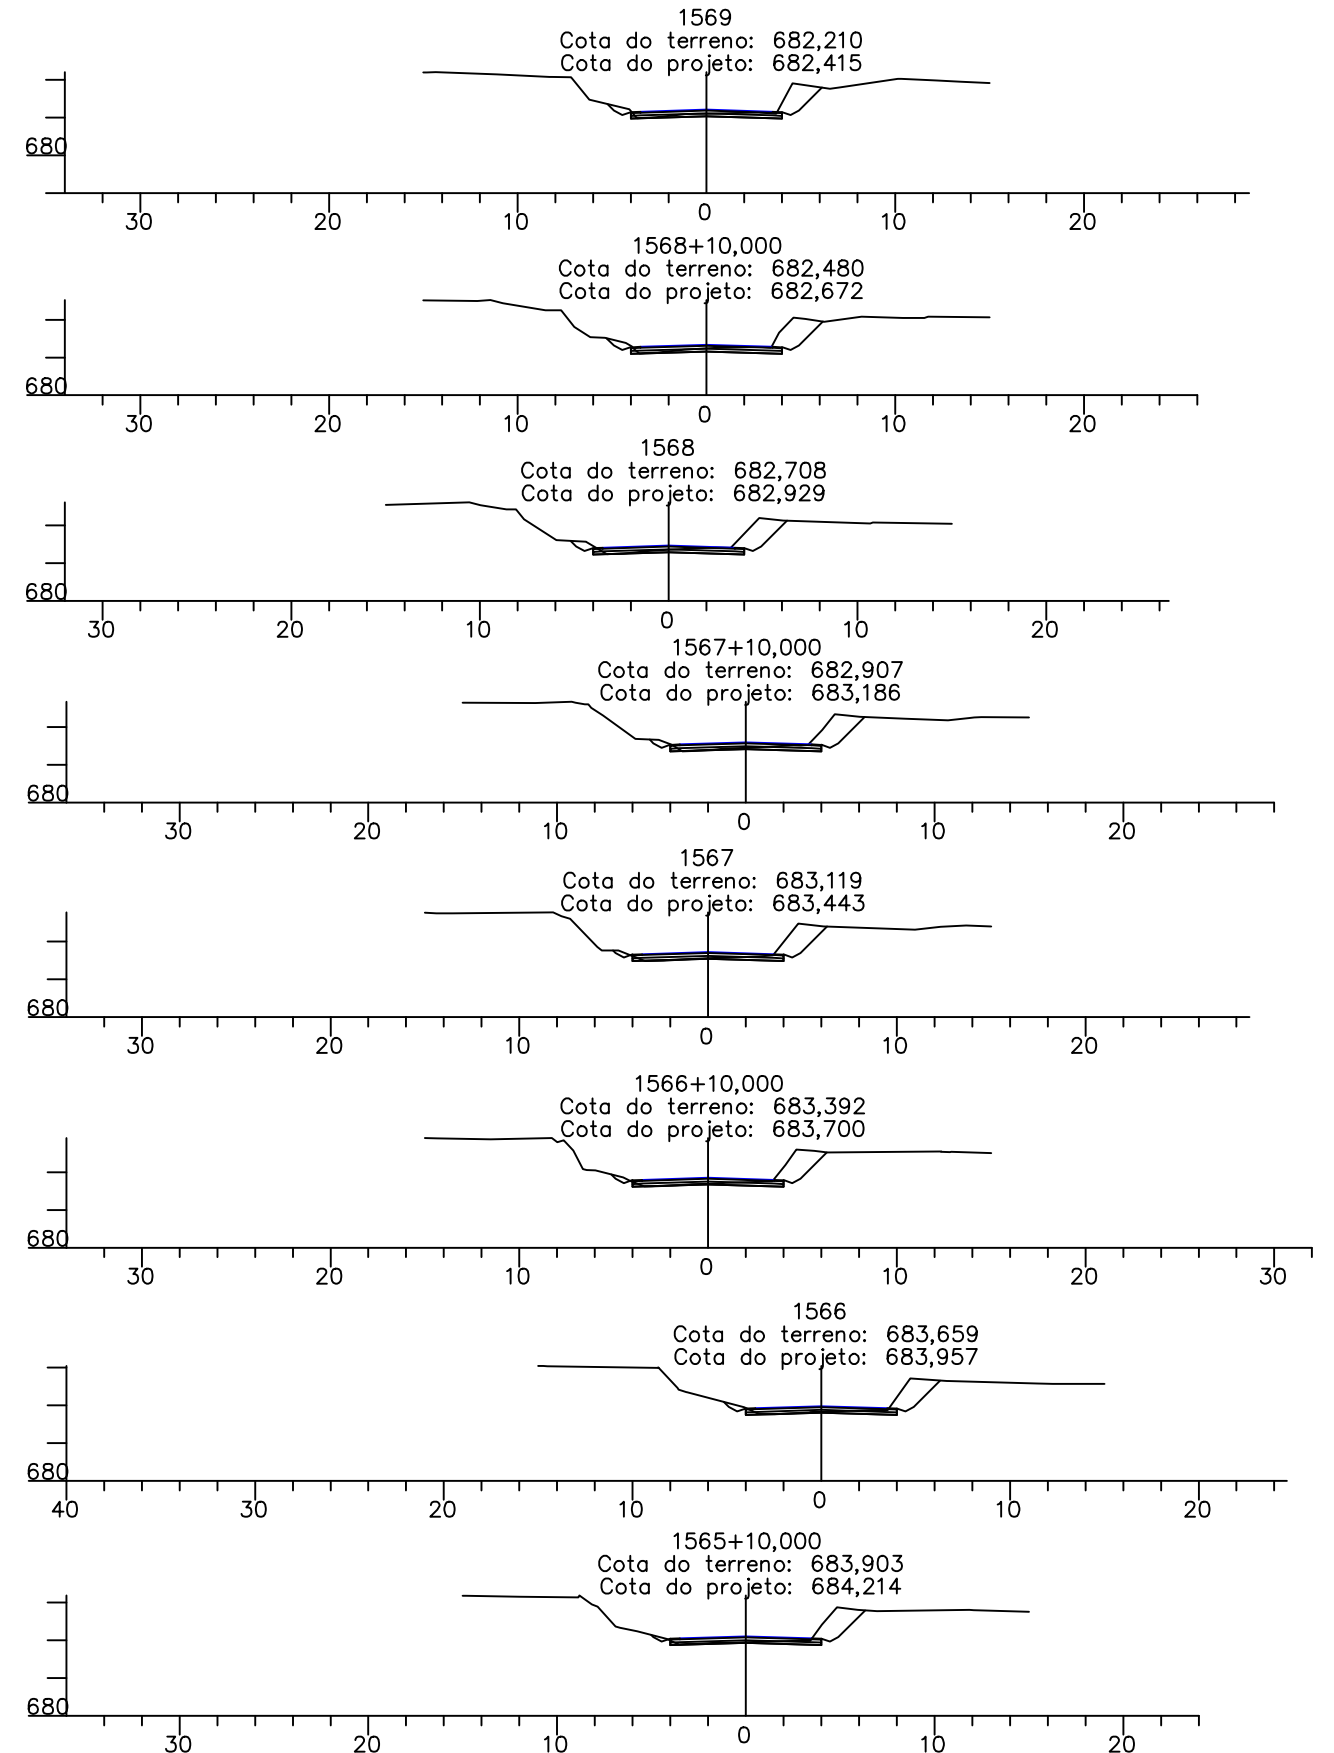
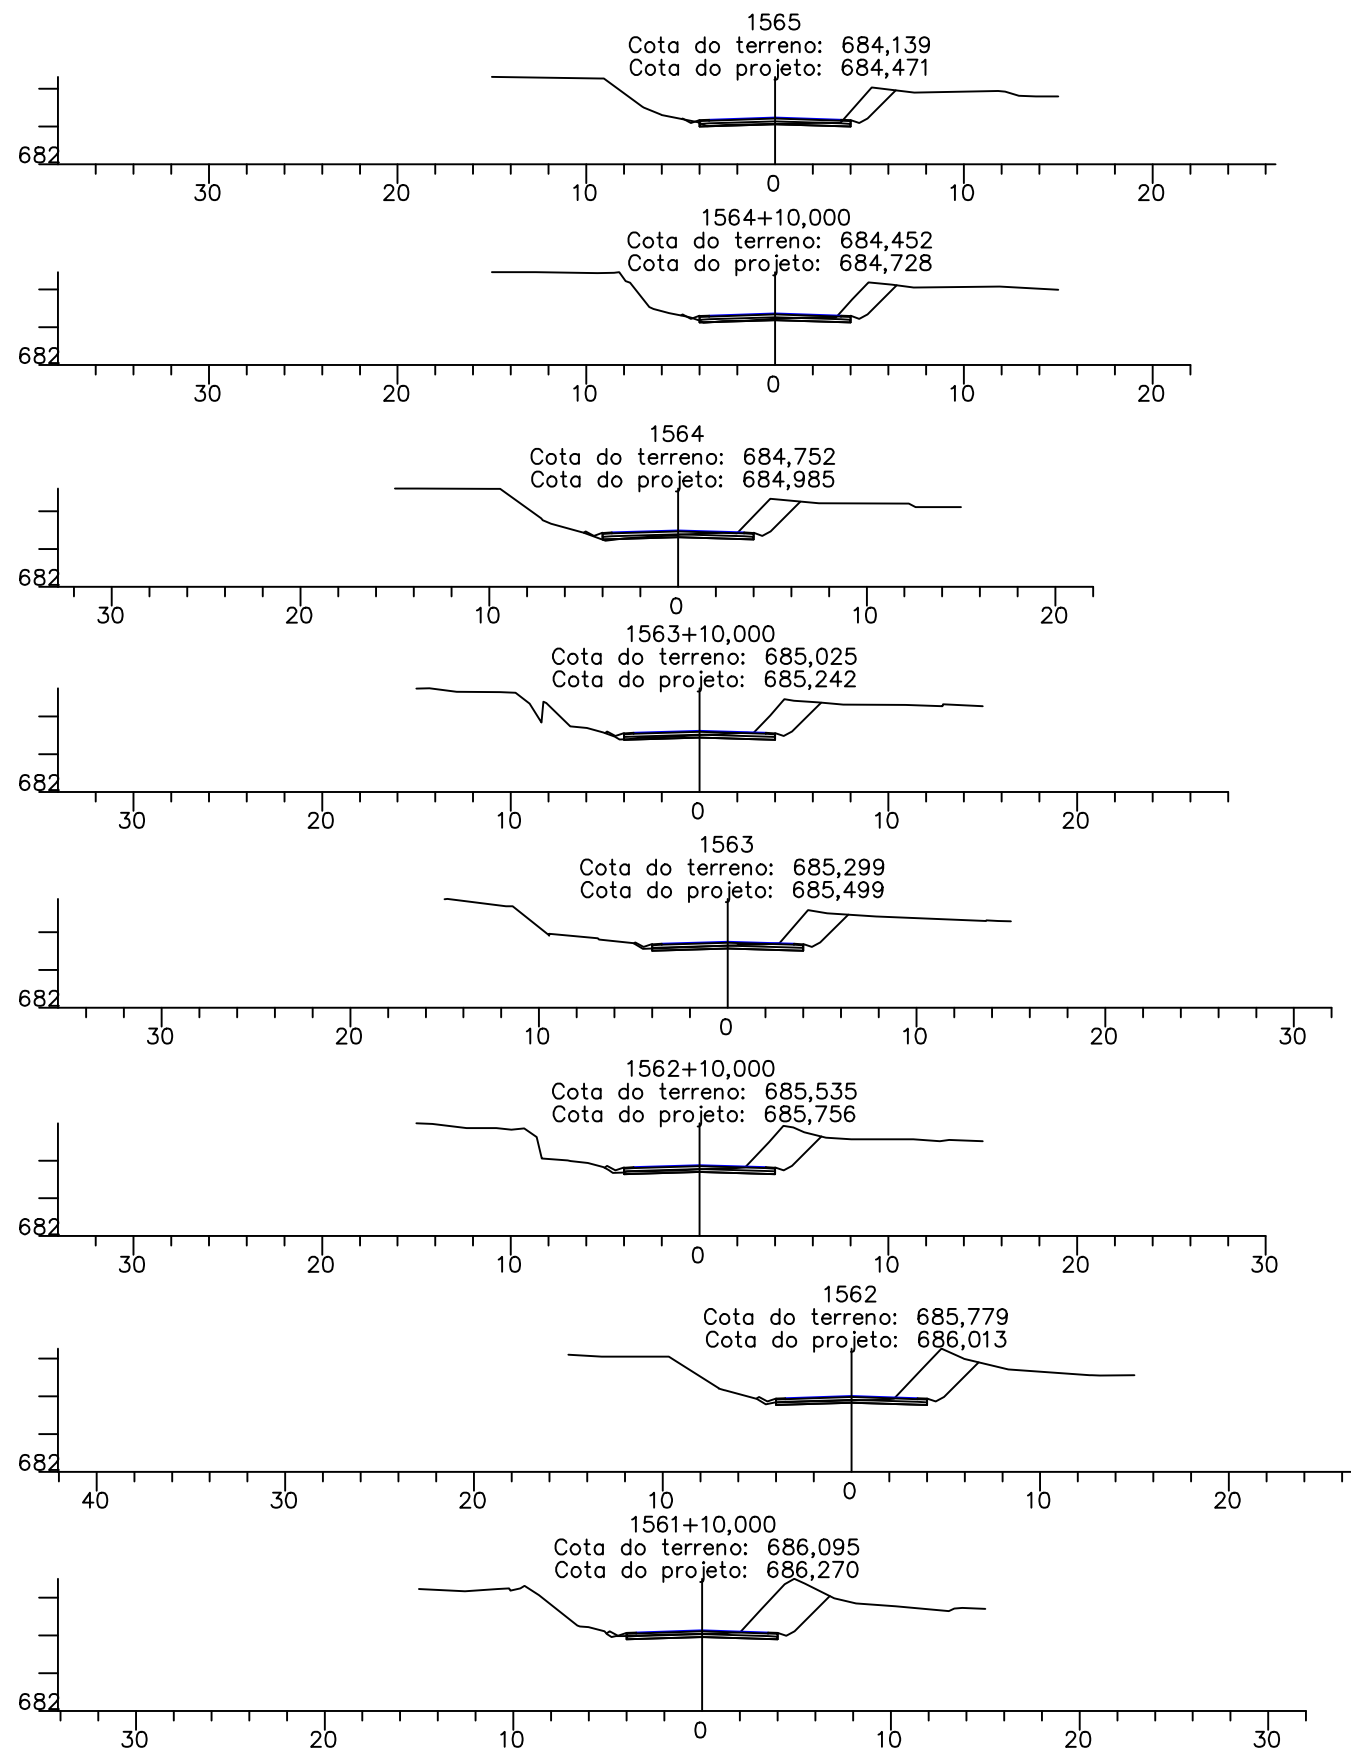


MB & R ENGENHARIA E TOPOGRAFIA LTDA.  
CNPJ: 30.586.318/0001-67  
CREA: 77049  
R. Inácia Cândida de Jesus, 324 - Sala: 01  
Bairro: Jardim Teles Lima  
(35) 99838 0358  
CEP: 37948-000  
Bom Jesus da Penha - MG

DESENHO Nº: PMM-2021-02-MG-TR-004  
MES/ANO: JUN/22  
ELABORADO POR: Mauro Vieira Bueno Junior  
Engenheiro Civil - CREA: 144763/D-MG

APROVAÇÃO

PREFEITURA MUNICIPAL DE MOEMA - MINAS GERAIS  
SECRETARIA DE OBRAS E SERVIÇOS  
RODOVIA: MG-252  
TRECHO: MG-164/MG-170 - MOEMA  
SEÇÕES TRANSVERSAIS  
EST. 1561+10,00 a EST. 1569  
FOLHA: TR-19

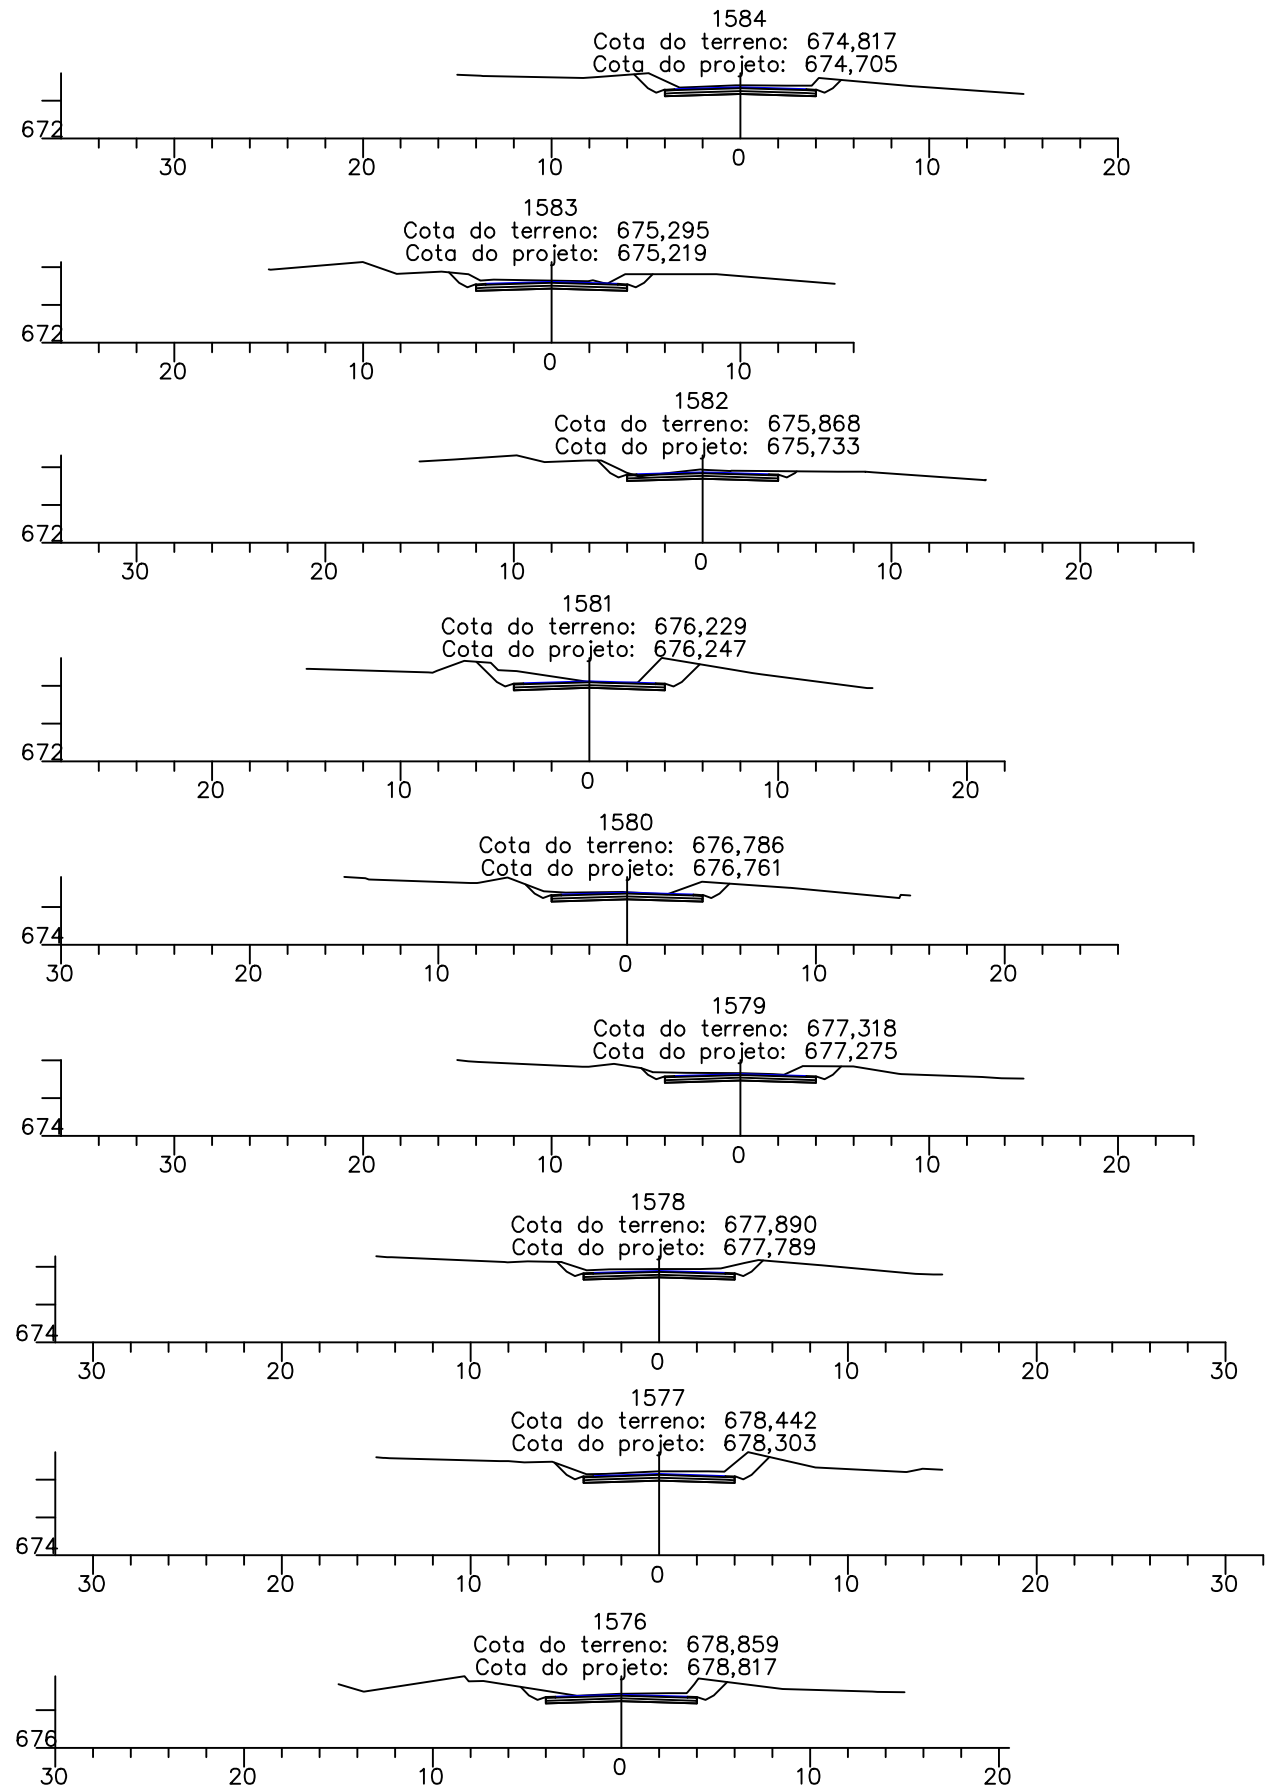
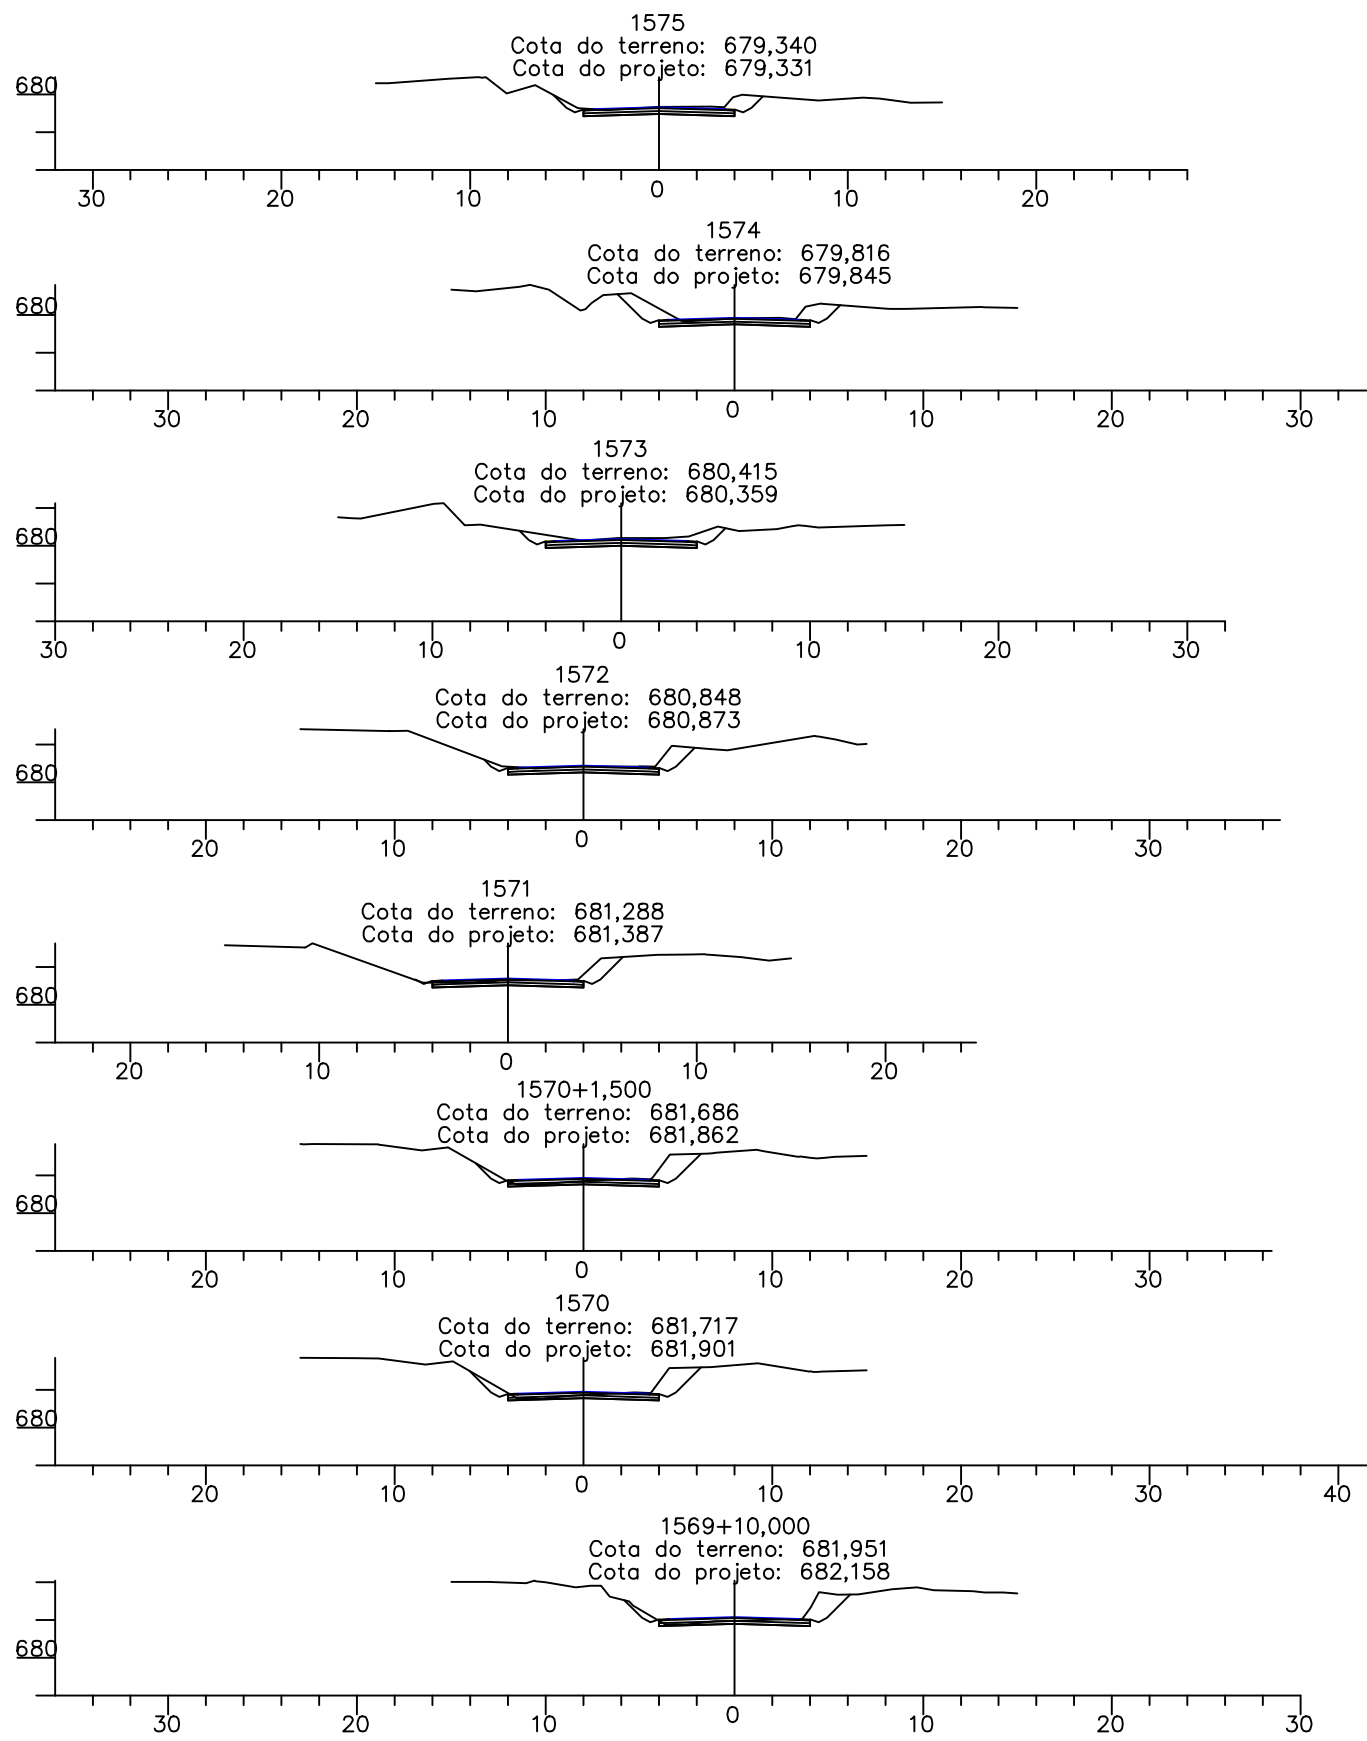


MB & R ENGENHARIA E TOPOGRAFIA LTDA.  
CNPJ: 30.586.318/0001-67  
CREA: 77049  
R. Inácia Cândida de Jesus, 324 - Sala: 01  
Bairro: Jardim Teles Lima  
(35) 99838 0358  
CEP: 37948-000  
Bom Jesus da Penha - MG


DESENHO Nº: PMM-2021-02-MG-TR-004  
MES/ANO: JUN/22  
ELABORADO POR: Mauro Vieira Bueno Junior  
Engenheiro Civil - CREA: 144763/D-MG

APROVAÇÃO

PREFEITURA MUNICIPAL DE MOEMA - MINAS GERAIS  
SECRETARIA DE OBRAS E SERVIÇOS  
RODOVIA: MG-252  
TRECHO: MG-164/MG-170 - MOEMA  
SEÇÕES TRANSVERSAIS  
EST. 1569+10,00 a EST. 1584  
FOLHA: TR-20

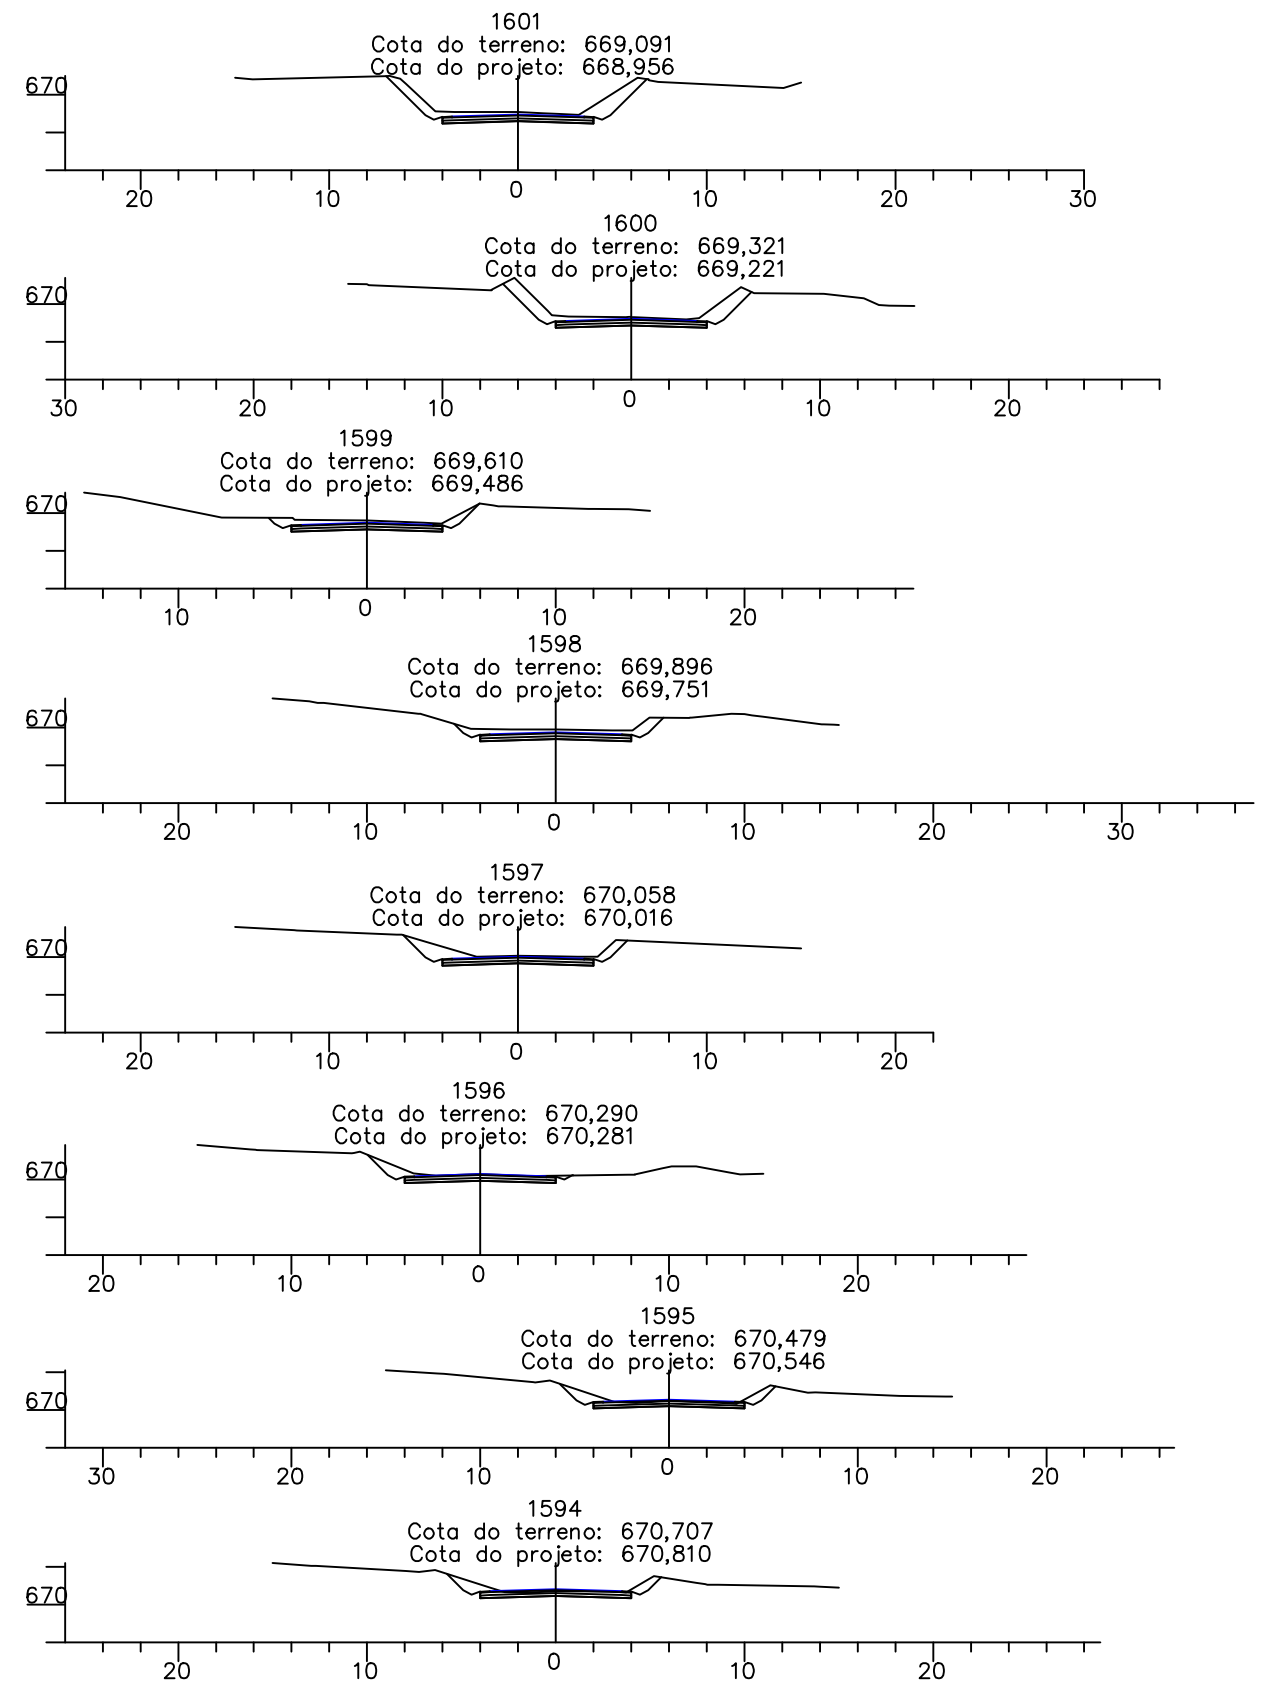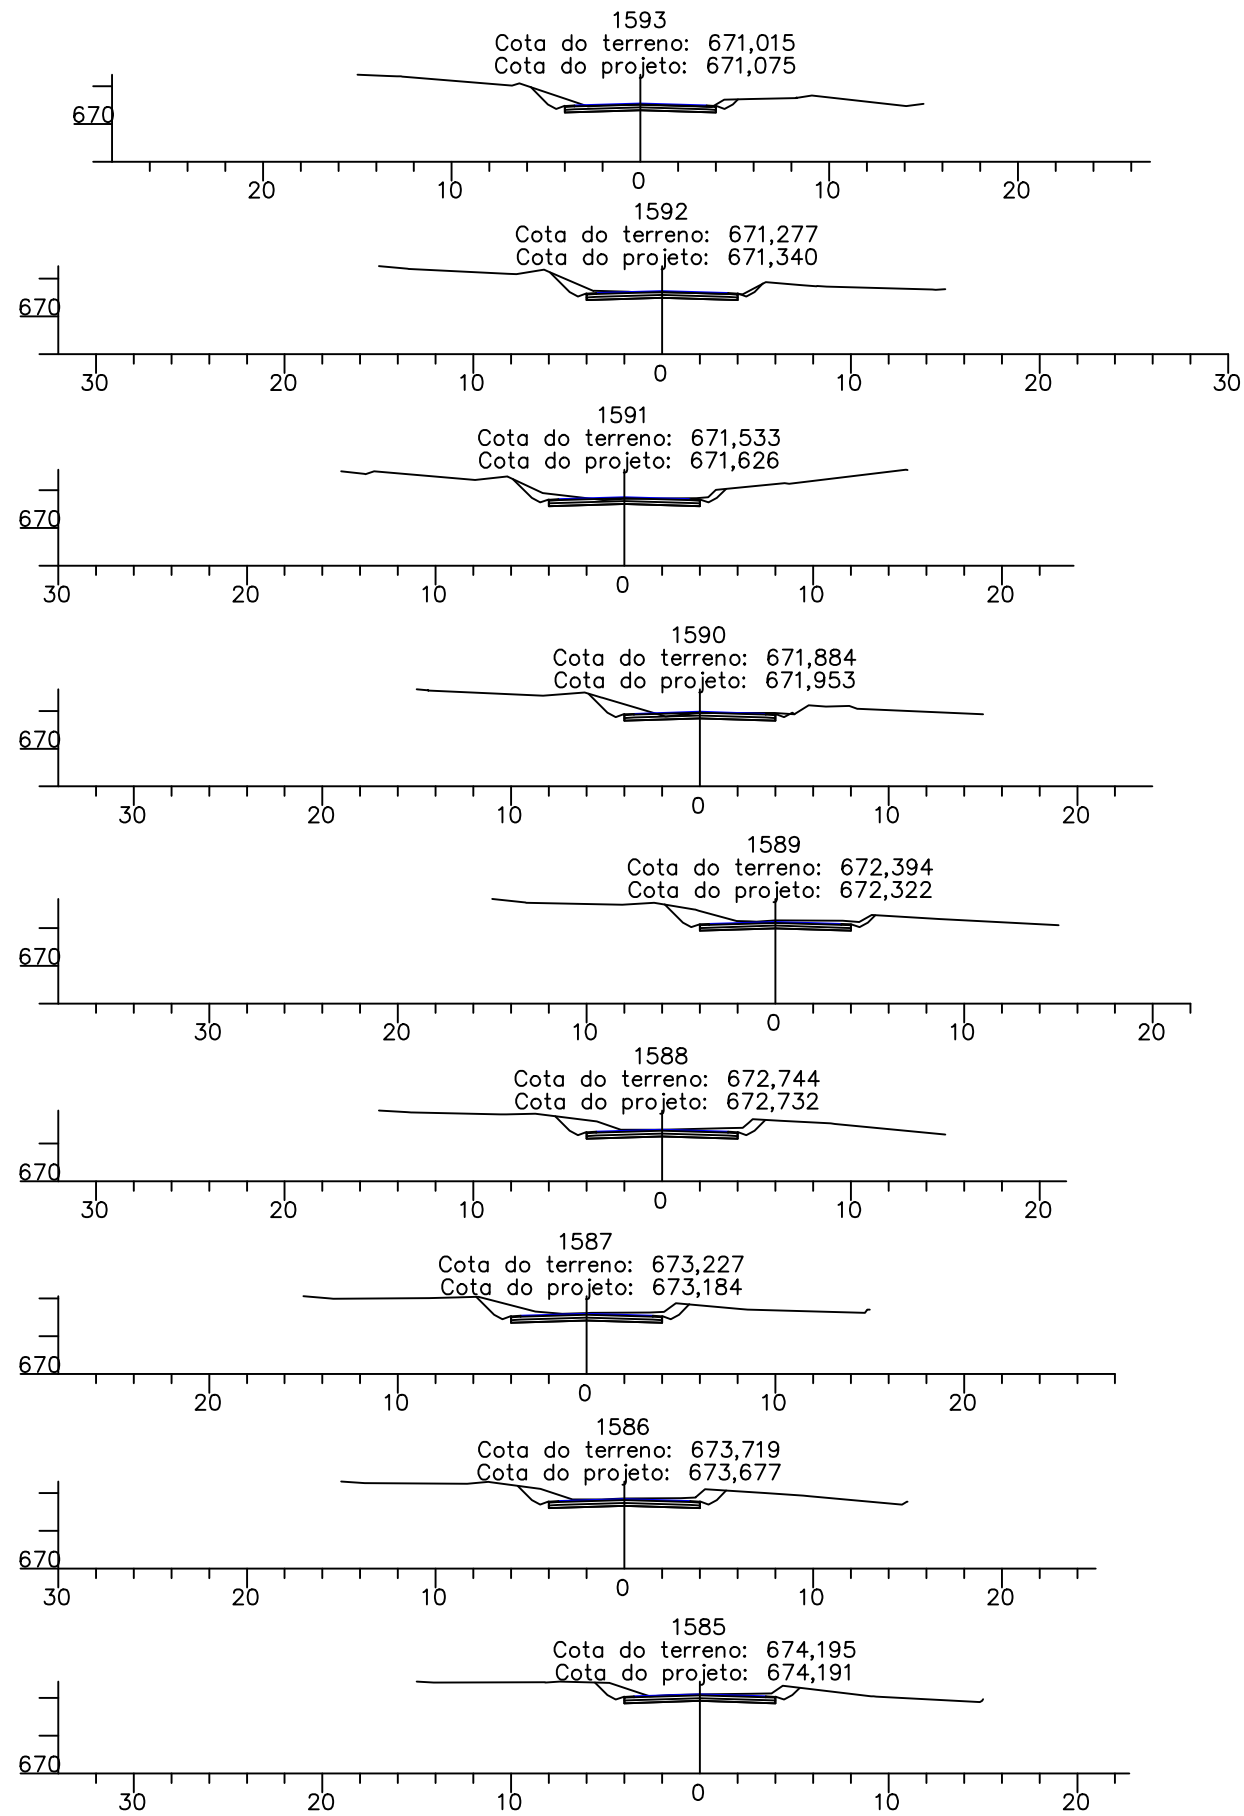

ESCALAS GRÁFICAS

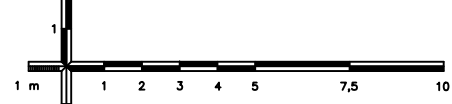

MB & R ENGENHARIA E TOPOGRAFIA LTDA.  
CNPJ: 30.586.318/0001-67  
CREA: 77049  
R. Inácia Cândida de Jesus, 324 - Sala: 01  
Bairro: Jardim Teles Lima  
(35) 99838 0358  
CEP: 37948-000  
Bom Jesus da Penha - MG

DESENHO Nº  
PMM-2021-02-MG-TR-004

MES/ANO:  
JUN/22

ELABORADO POR:

Mauro Vieira Bueno Junior  
Engenheiro Civil - CREA: 144763/D-MG

APROVAÇÃO





PREFEITURA MUNICIPAL DE MOEMA - MINAS GERAIS  
SECRETARIA DE OBRAS E SERVIÇOS

RODOVIA: MG-252

TRECHO: MG-164/MG-170 - MOEMA

SEÇÕES TRANSVERSAIS  
EST. 1585 a EST. 1601

FOLHA:  
TR-21

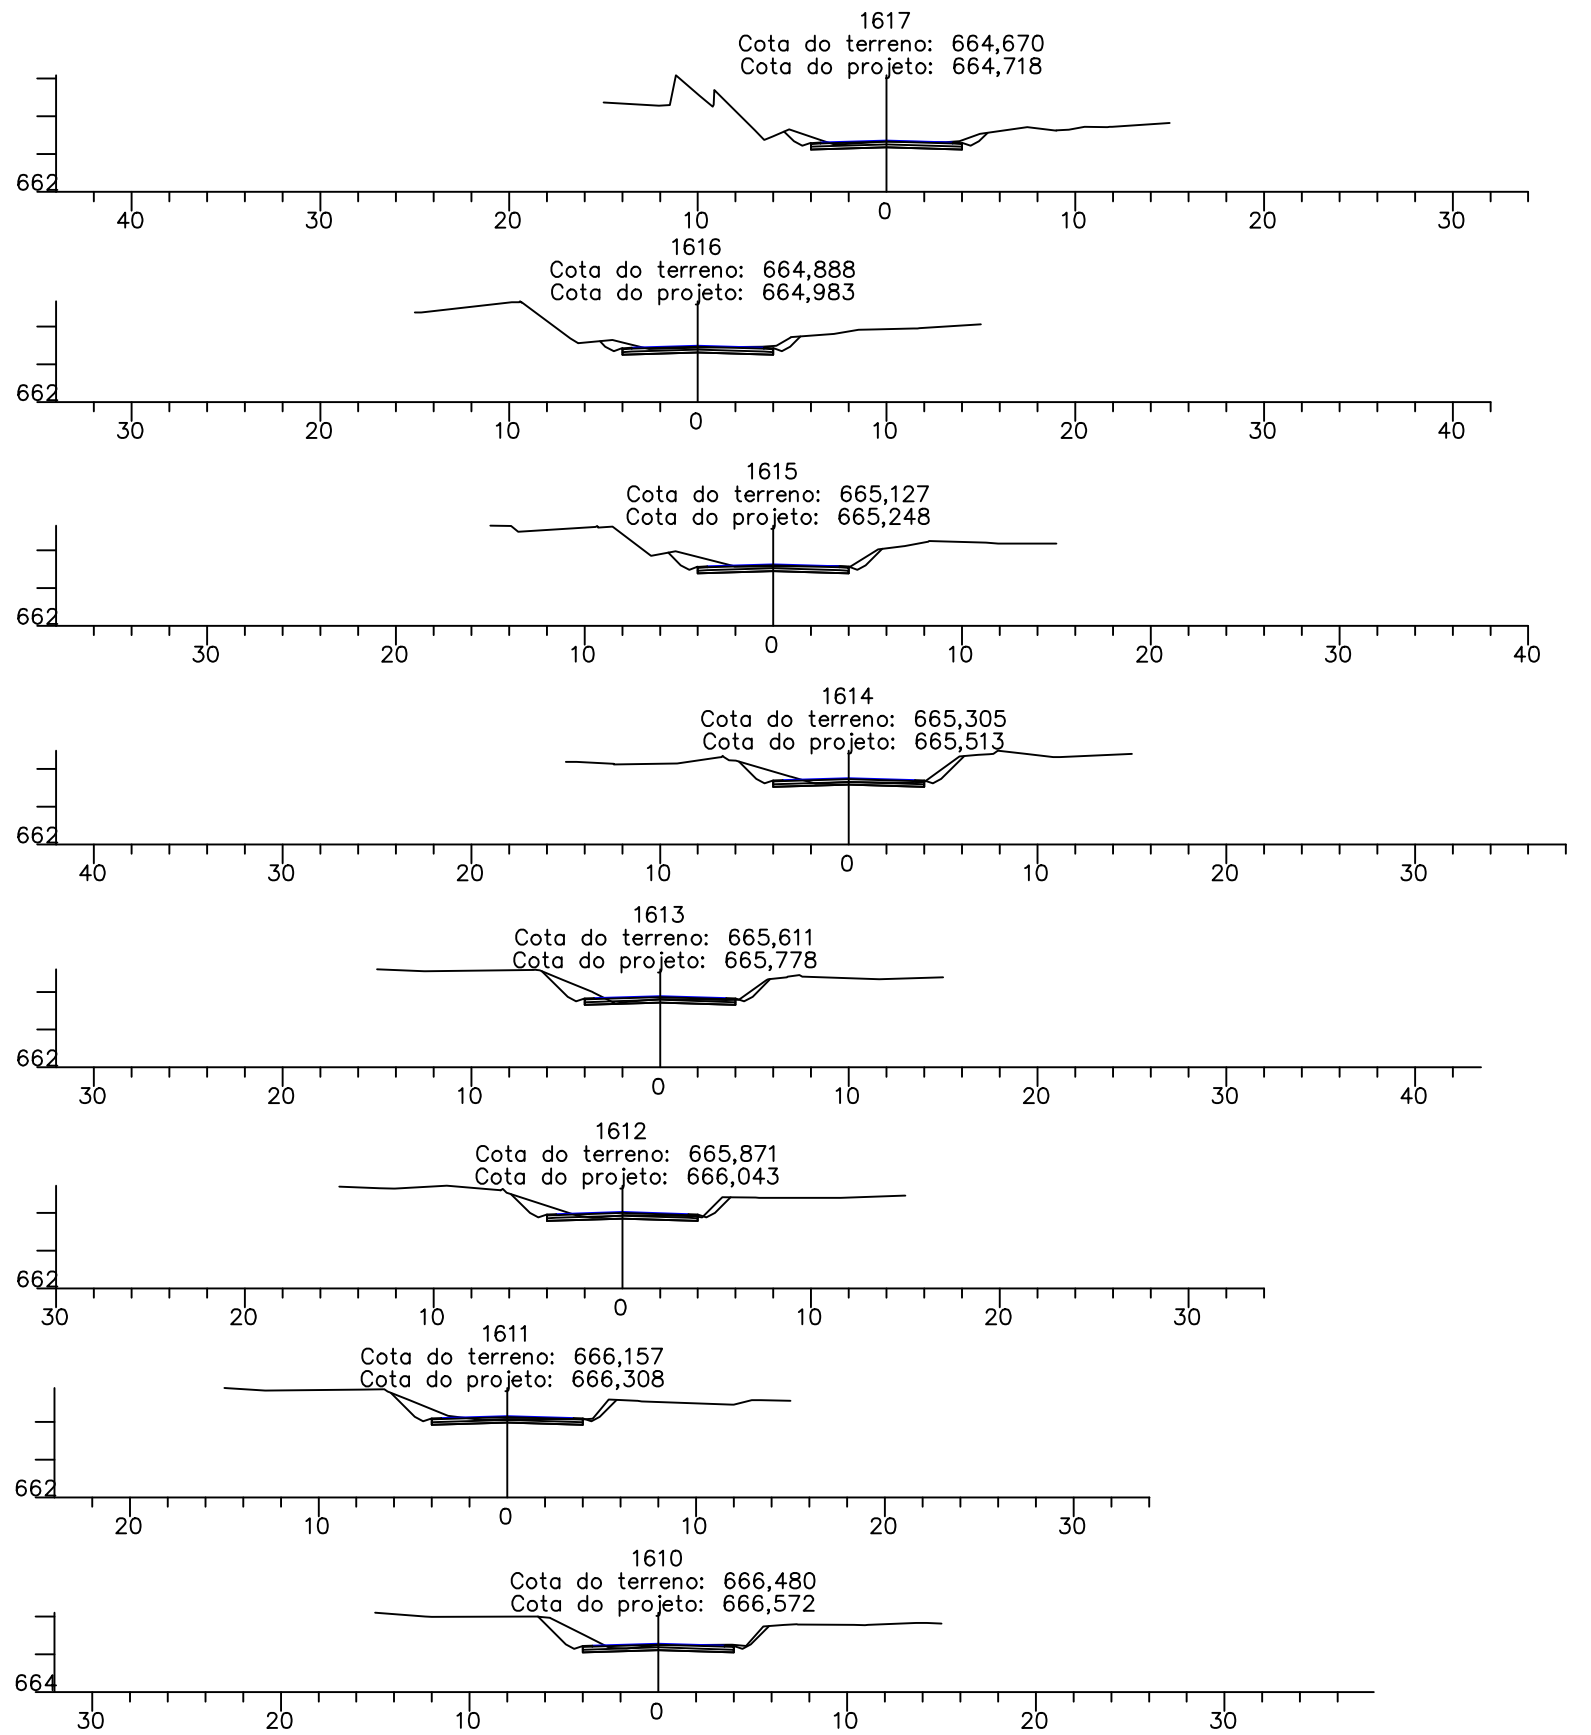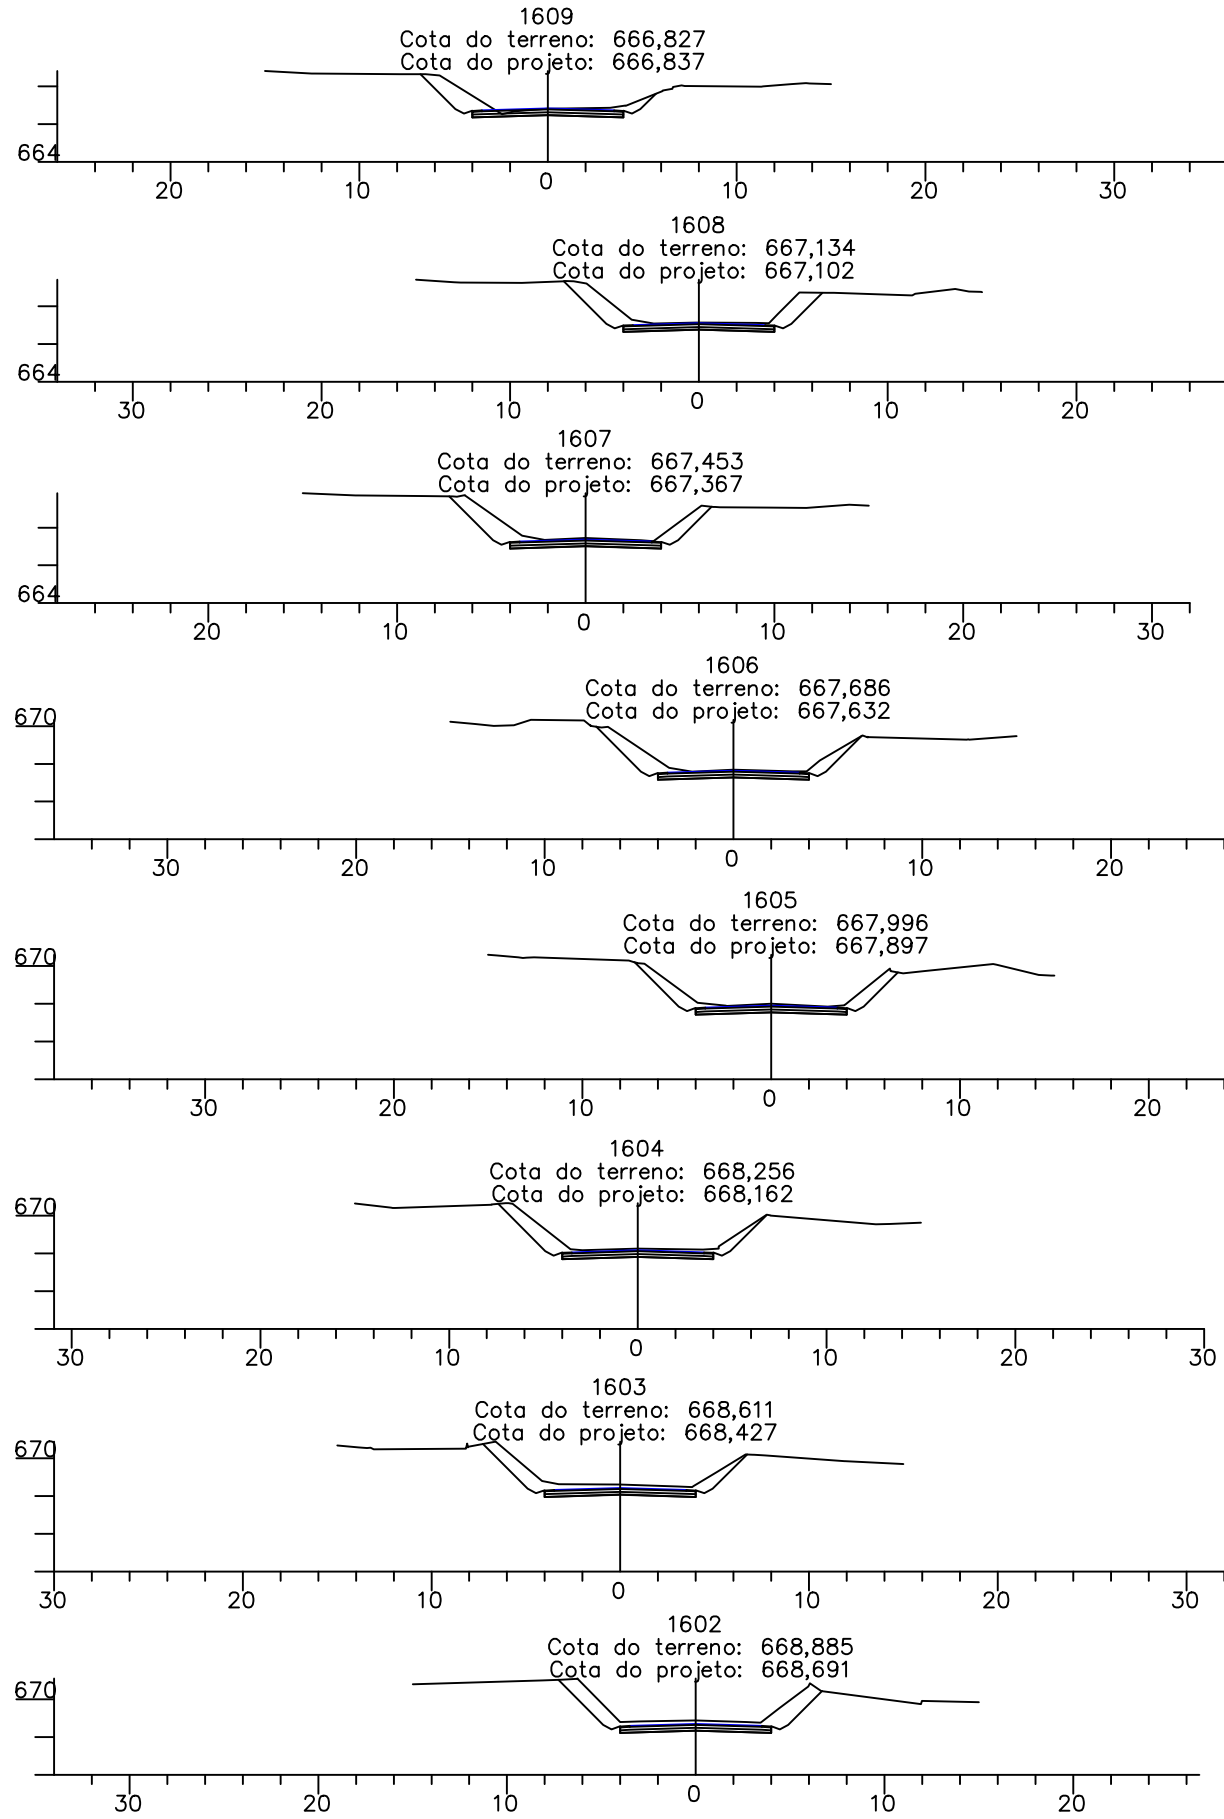

MB & R ENGENHARIA E TOPOGRAFIA LTDA.  
CNPJ: 30.586.318/0001-67  
CREA: 77049  
R. Inácia Cândida de Jesus, 324 - Sala: 01  
Bairro: Jardim Teles Lima  
(35) 99838 0358  
CEP: 37948-000  
Bom Jesus da Penha - MG

DESENHO Nº  
PMM-2021-02-MG-TR-004

MES/ANO:  
JUN/22

APROVAÇÃO

ELABORADO POR:  
Mauro Vieira Bueno Junior  
Engenheiro Civil - CREA: 144763/D-MG





PREFEITURA MUNICIPAL DE MOEMA - MINAS GERAIS  
SECRETARIA DE OBRAS E SERVIÇOS

RODOVIA: MG-252

TRECHO: MG-164/MG-170 - MOEMA

SEÇÕES TRANSVERSAIS  
EST. 1602 a EST. 1617

FOLHA:  
TR-22

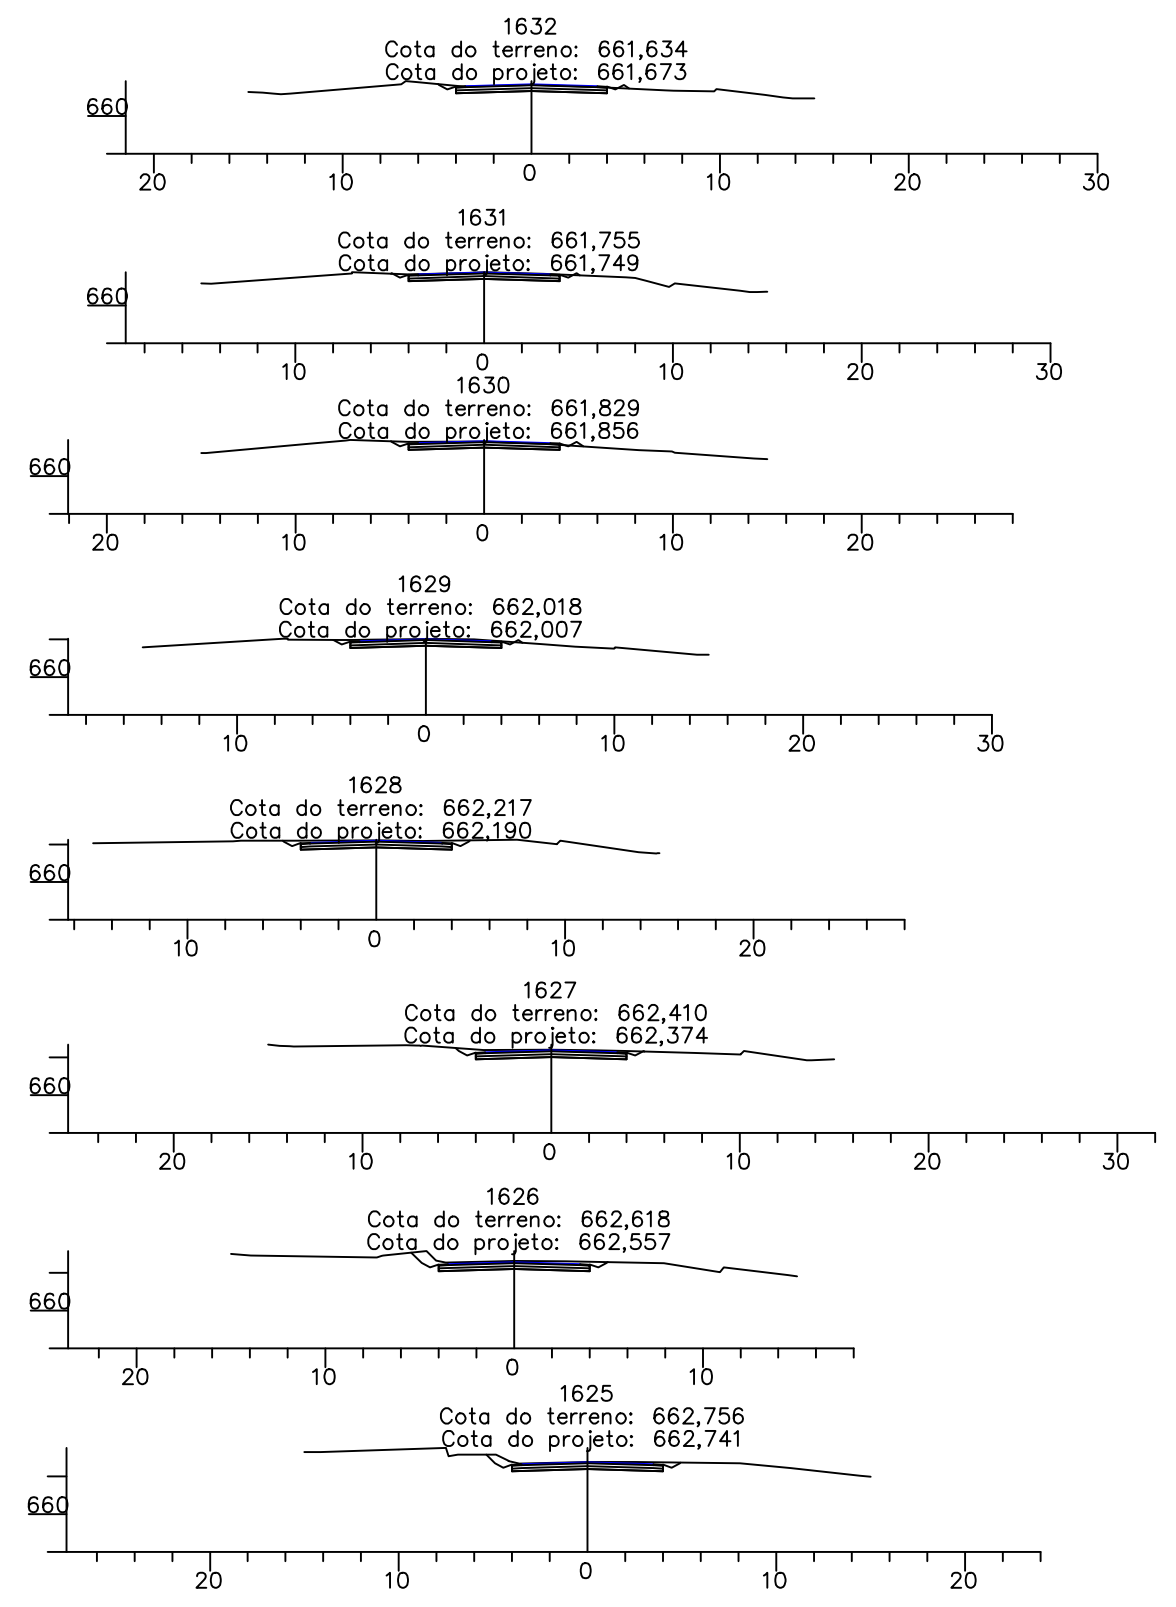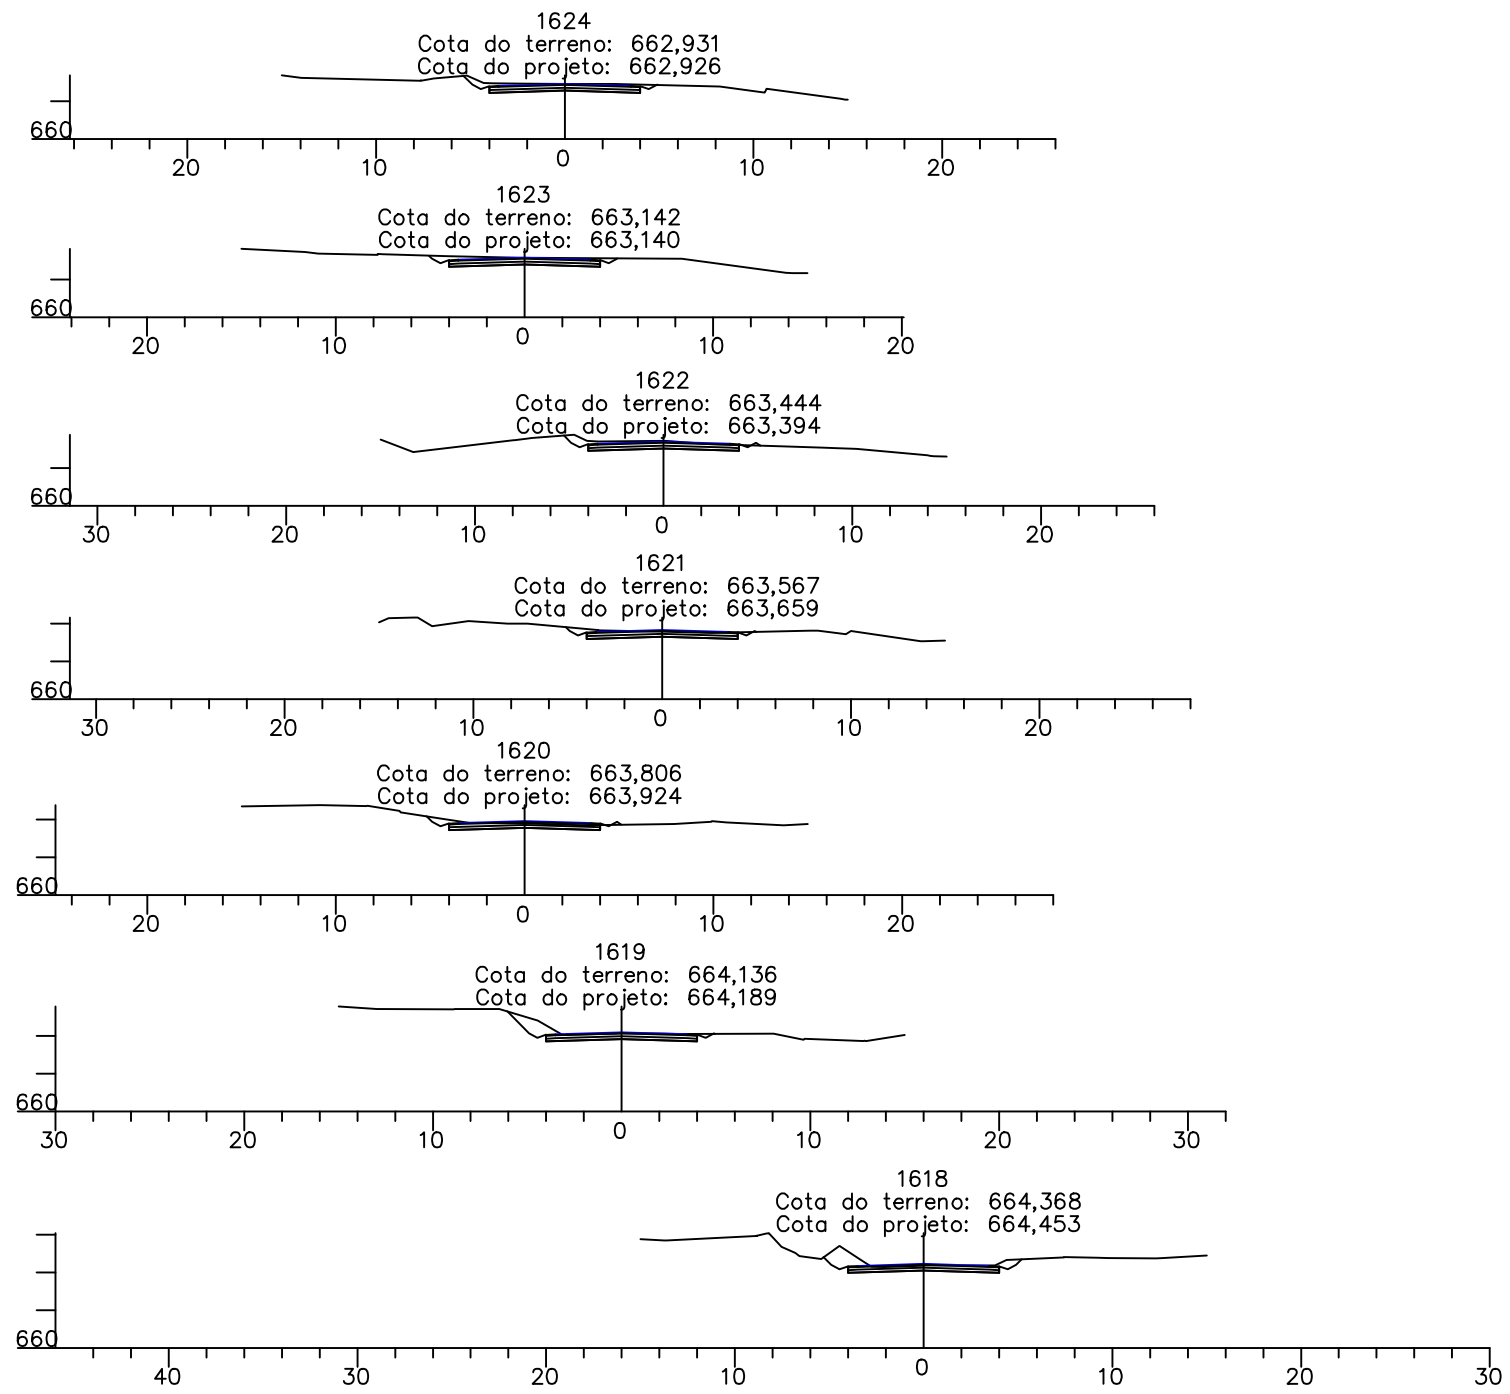

MB & R ENGENHARIA E TOPOGRAFIA LTDA.  
 CNPJ: 30.586.318/0001-67  
 CREA: 77049  
 R. Inácia Cândida de Jesus, 324 - Sala: 01  
 Bairro: Jardim Teles Lima  
 (35) 99838 0358  
 CEP: 37948-000  
 Bom Jesus da Penha - MG



DESENHO Nº: PMM-2021-02-MG-TR-004  
 MES/ANO: JUN/22  
 ELABORADO POR: Mauro Vieira Bueno Junior  
 Engenheiro Civil - CREA: 144763/D-MG

APROVAÇÃO



PREFEITURA MUNICIPAL DE MOEMA - MINAS GERAIS  
 SECRETARIA DE OBRAS E SERVIÇOS  
 RODOVIA: MG-252  
 TRECHO: MG-164/MG-170 - MOEMA  
 SEÇÕES TRANSVERSAIS  
 EST. 1618 a EST. 1632  
 FOLHA: TR-23

DMT – BOTA-FORA  
 CROQUI DE LOCALIZAÇÃO  
 (SEM ESCALA)

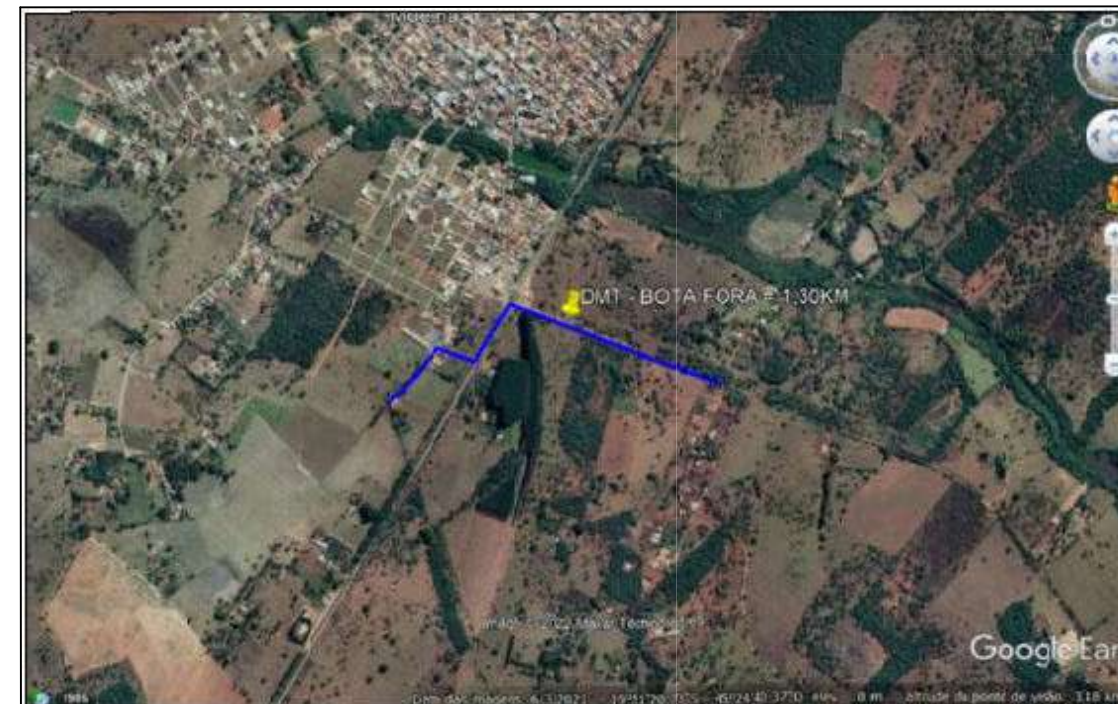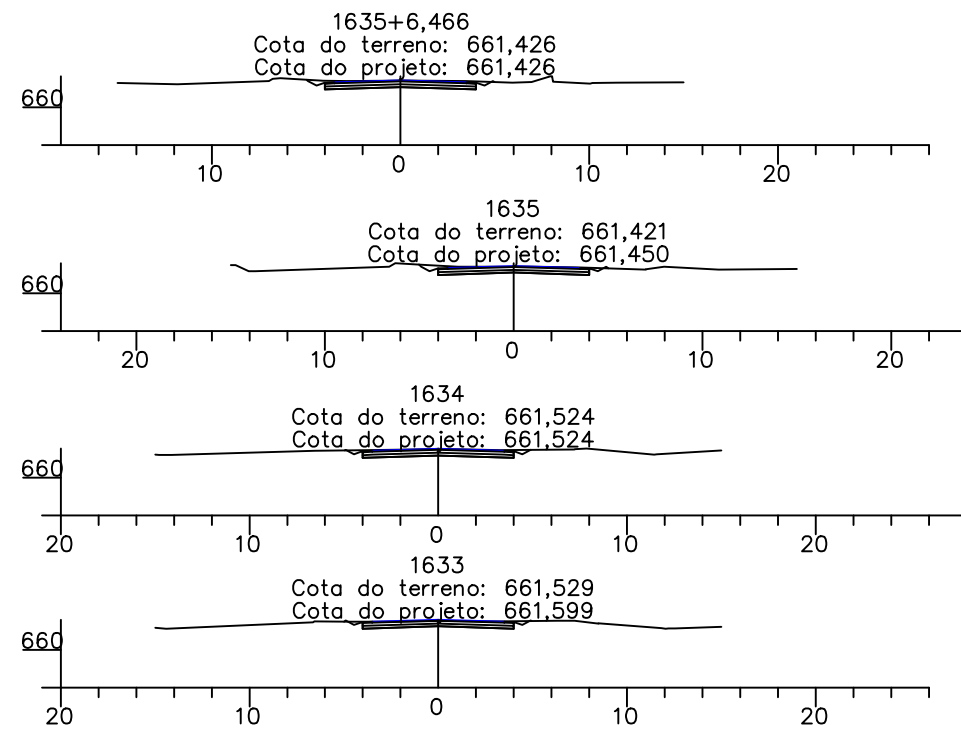

MB & R ENGENHARIA E TOPOGRAFIA LTDA.  
 CNPJ: 30.586.318/0001-67  
 CREA: 77049  
 R. Inácia Cândida de Jesus, 324 – Sala: 01  
 Bairro: Jardim Teles Lima  
 (35) 99838 0358  
 CEP: 37948-000  
 Bom Jesus da Penha – MG

DESENHO Nº  
 PMM-2021-02-MG-TR-004

MES/ANO:  
 JUN/22

APROVAÇÃO

ELABORADO POR:

Mauro Vieira Bueno Junior  
 Engenheiro Civil – CREA: 144763/D-MG



PREFEITURA MUNICIPAL DE MOEMA – MINAS GERAIS  
 SECRETARIA DE OBRAS E SERVIÇOS

RODOVIA: MG-252

TRECHO: MG-164/MG-170 – MOEMA

SEÇÕES TRANSVERSAIS  
 EST. 1633 a EST. 1635+6,466

FOLHA:  
 TR-24