


RUA CARIJÓS

RUA JUSSARA

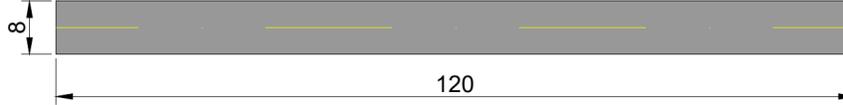

QUANTITATIVOS DE PAVIMENTAÇÃO					
PINTURA DE LIGAÇÃO					
REGIÃO	COMPRIMENTO (m)	LARGURA (m)	ÁREA (m²)		
RUA JUSSARA	120,00	VARIÁVEL	960,00		
REVESTIMENTO					
REGIÃO	COMPRIMENTO (m)	LARGURA (m)	ÁREA (m²)	ESPESSURA (m)	VOLUME (m³)
RUA JUSSARA	120,00	VARIÁVEL	960,00	0,04	38,40
QUANTITATIVOS DE PAVIMENTAÇÃO					
PINTURA DE LIGAÇÃO					
REGIÃO	COMPRIMENTO (m)	LARGURA (m)	ÁREA (m²)		
RUA CARIJÓS	254,56	VARIÁVEL	1142,17		
REVESTIMENTO					
REGIÃO	COMPRIMENTO (m)	LARGURA (m)	ÁREA (m²)	ESPESSURA (m)	VOLUME (m³)
RUA CARIJÓS	254,56	VARIÁVEL	1142,17	0,04	45,69


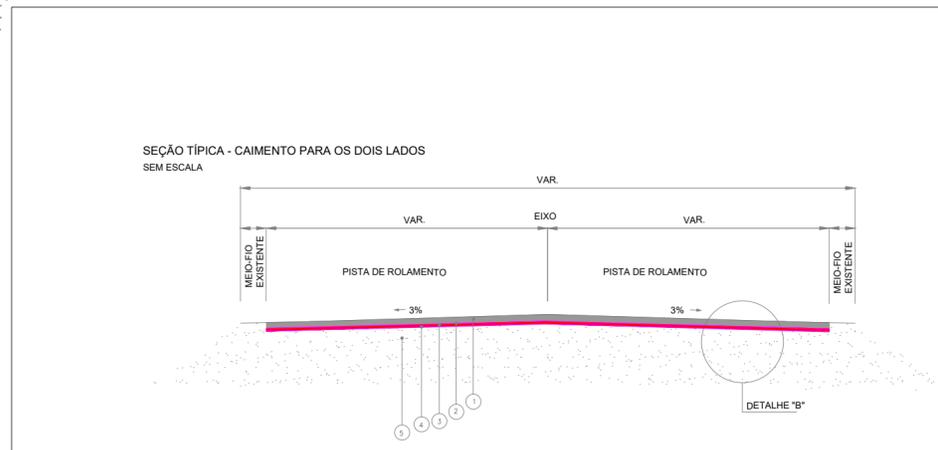


DIAGRAMA LINEAR DO PAVIMENTO - REFERENTE À RUAS DIVERSAS E RUA MONTEZUMA

NÚMERO "N" DE PROJETO	1,00 x 10 ⁵
ISC DE PROJETO (%)	10
ESTRUTURA DO PAVIMENTO	4
PISTA DE ROLAMENTO	

DETALHAMENTO DA SEÇÃO TIPO

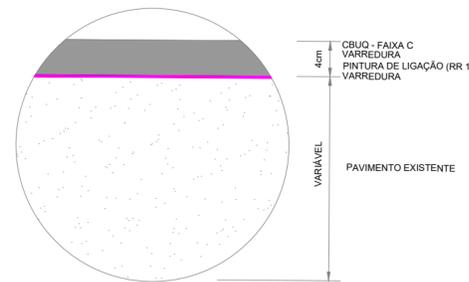

ESPECIFICAÇÕES TÉCNICAS

LEGENDA	CAMADA	ESPESSURA (cm)	MATERIAL	ESPECIFICAÇÃO DE SERVIÇO
1	REVESTIMENTO	4	CONCRETO BETUMINOSO USINADO À QUENTE (CBUQ) - FAIXA C	NORMA DNIT 031/2006 - ES
2	VARREDURA	-	-	-
3	PINTURA DE LIGAÇÃO	-	EMULSÃO ASFÁLTICA (RR 1C)	NORMA DNIT 145/2012-ES
4	VARREDURA	-	-	-
5	PAVIMENTO EXISTENTE	VARIÁVEL	-	-

PLANTA
Escala: 1:750

OBSERVAÇÕES

OBSERVAÇÕES GERAIS:

- 1 - MEDIDAS, COORDENADAS E ELEVAÇÕES EM METRO, EXCETO ONDE INDICADO
- 2 - PODERÃO OCORRER AJUSTES EM CAMPO QUANDO A EXECUÇÃO DA OBRA POR DETERMINAÇÃO DA PREFEITURA.

LEGENDA

	PLATAFORMA TOTAL		PAV. EXISTENTE
	EIXO PROJETADO		ESTRADA EXISTENTE
	SARJETA PROJETADA		PAV. PROJETADA
	POSTE EM CONCRETO		ÁRVORE

REVISÃO	DESCRIÇÃO	TIPO	ELABORADO	VERIFICADO	DATA
00	EMISSÃO INICIAL	EXE	IMP	FMR	05/06/2024
01	REVISÃO	EXE	GMT	FMR	14/06/2024

TIPOS DE EMISSÃO	A - PRELIMINAR	B - P/ APROVAÇÃO	C - P/ CONHECIMENTO	D - APROVADO	E - P/ CONSTRUÇÃO	F - "AS BUILT"	G - CANCELADO
------------------	----------------	------------------	---------------------	--------------	-------------------	----------------	---------------

REALIZAÇÃO:
PREFEITURA MUNICIPAL DE MOEMA
 RUA CAETÉS, 444 - CENTRO, MOEMA - MG
 CEP: 35604-000
 TEL: (37) 3525-1355

PROJETO DE INFRAESTRUTURA

RUA CARIJÓS BAIRRO BREJINHO E RUA JUSSARA BAIRRO CENTRO - MOEMA/MG

PROJETO PAVIMENTAÇÃO

AUTORIA DO PROJETO:	CONTRATANTE DO PROJETO:
THAMILA ISRAEL DOS REIS CREA - MG 162.450/D	RESPONSÁVEL DA CONTRATANTE

DATA: DEZEMBRO/2024	ESCALA: INDICADA
------------------------	---------------------

TÍTULO DOS DESENHOS: PLANTA GERAL - RUA BREJINHO	PRANCHA: 01/01
---	-------------------

DIREITOS AUTORAIS RESERVADOS; PROIBIDO REPRODUÇÃO, DIVULGAÇÃO OU ALTERAÇÃO SEM ORDEM EXPRESSA DO AUTOR.