


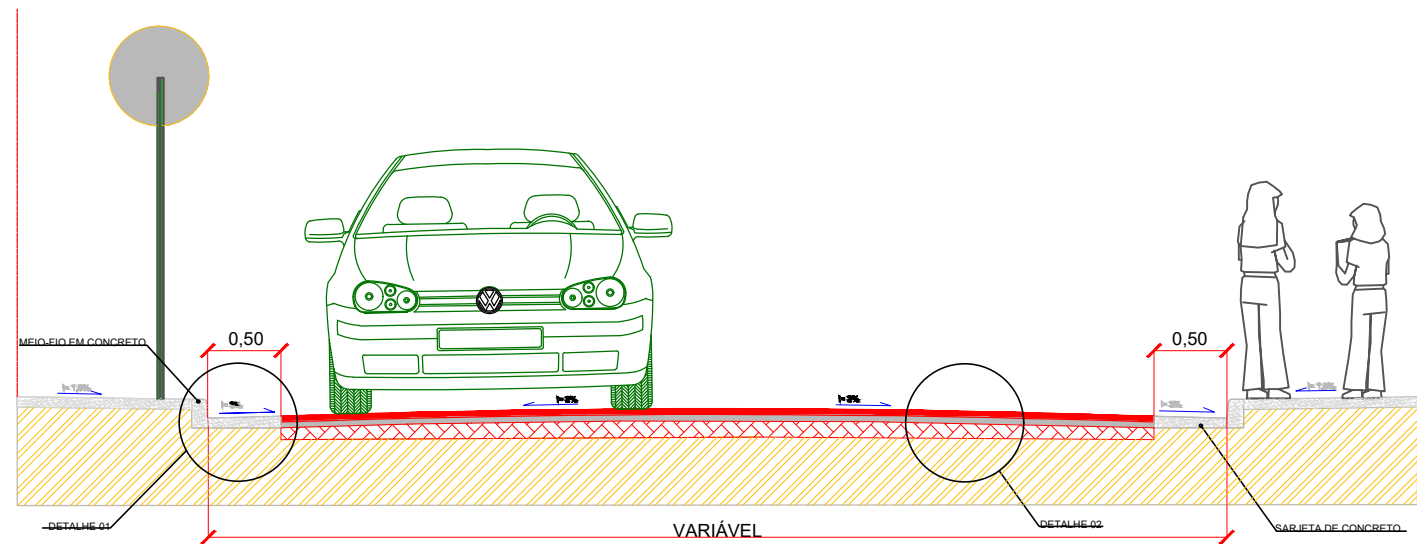
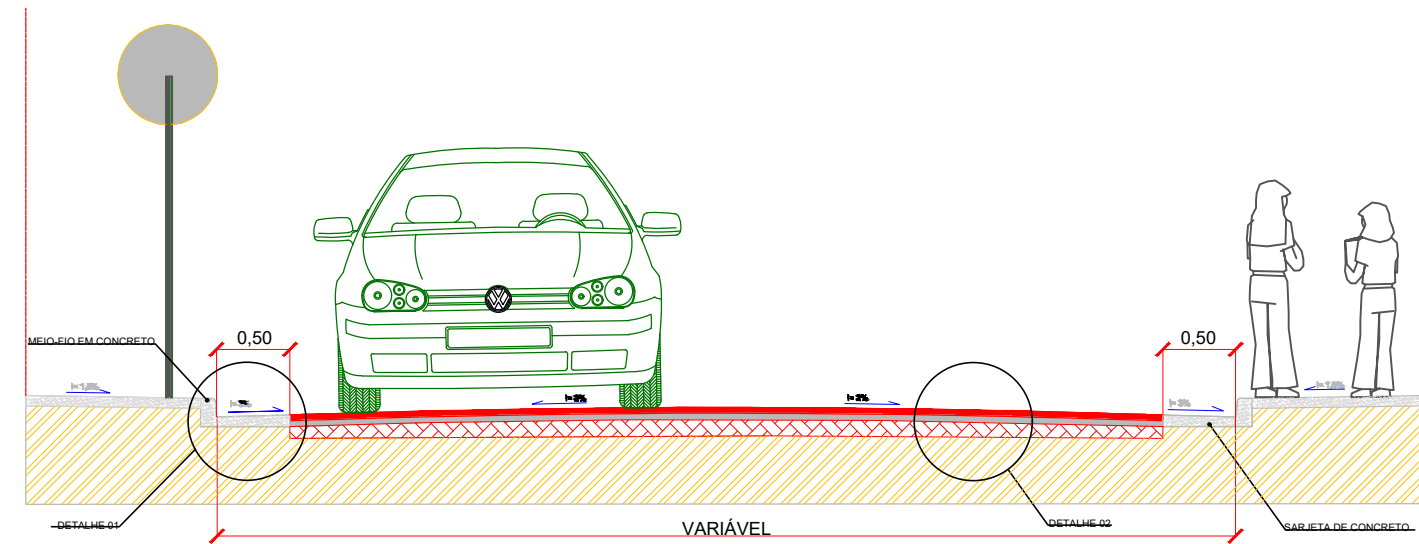


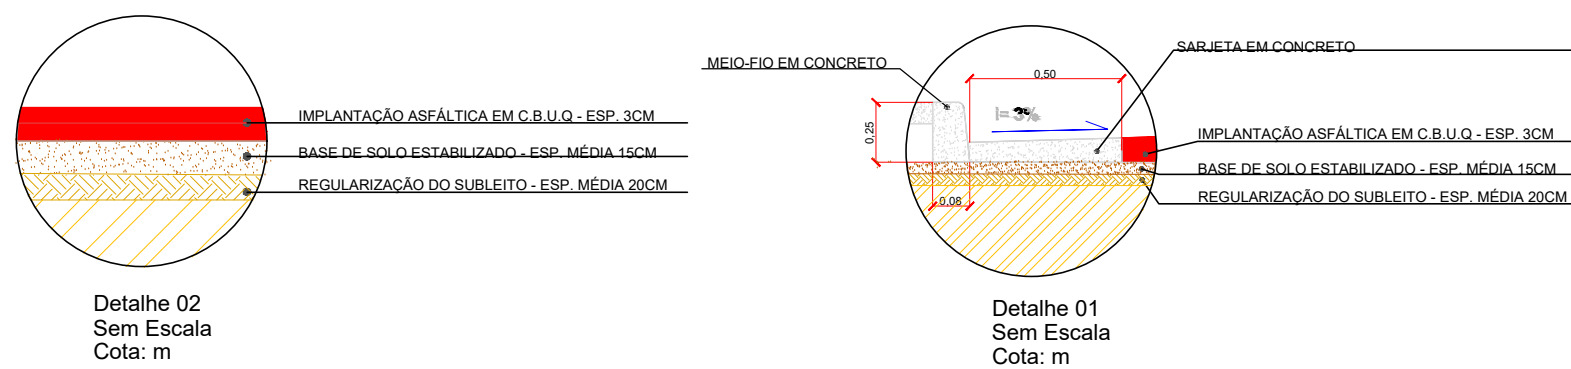


Corte Transversal - Pista de Rolamento - Implantação Asfáltica
Escala: 1:20
Cota: m

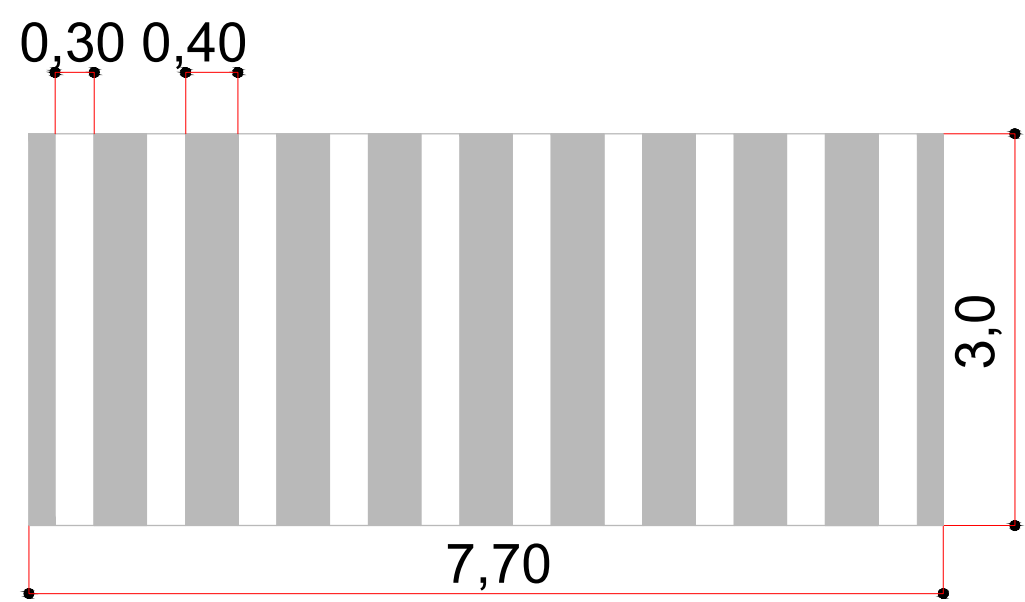


Corte Transversal - Pista de Rolamento - Recapeamento Asfáltico sobre Polidérico
Escala: 1:20
Cota: m

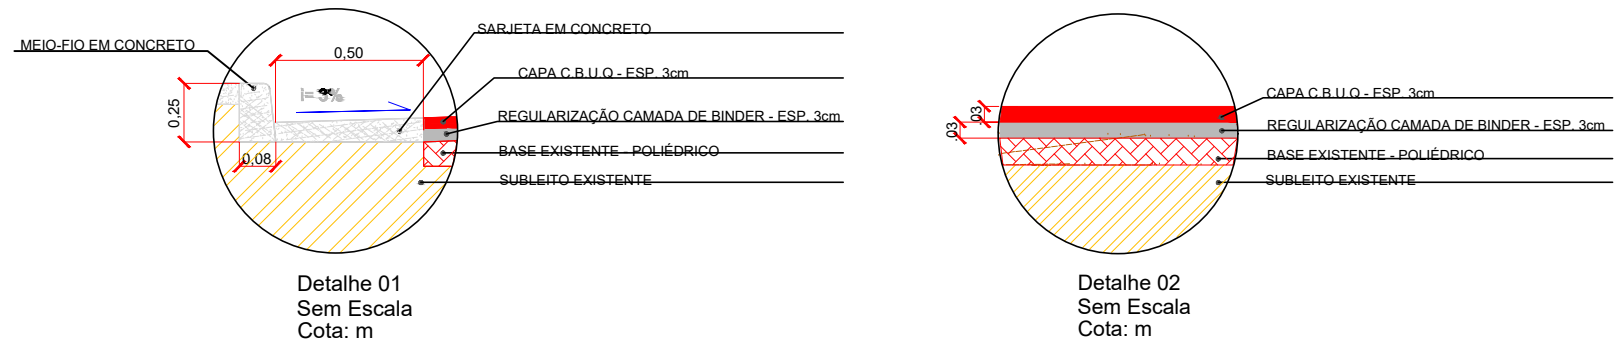

Travessia de pedestres tipo "zebrada"
RUA TUPÃ
Escala 1:50
Cotas: m
(3,00m x 0,30m x 09 unidades de listras) x 3 faixas na Rua TUPÃ = 24,30m²

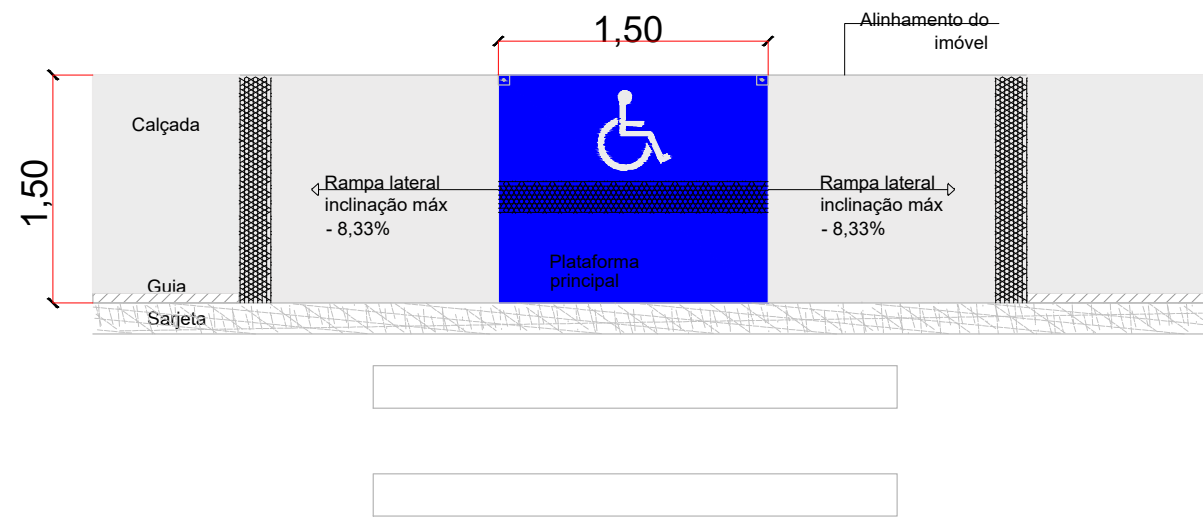

Detalhamento de rebaixamento de calçada NBR 9050/2015
Rebaixamento Tipo D - Piso Podotátil de concreto 0,20 x 0,20m
Plataforma principal: (1,50m x 0,20m) x 6 rampas. = 1,80m²
Laterais: (1,50m x 0,20m x 2 laterais) x 6 rampas = 3,60m²
Escala: sem escala
Cotas: m

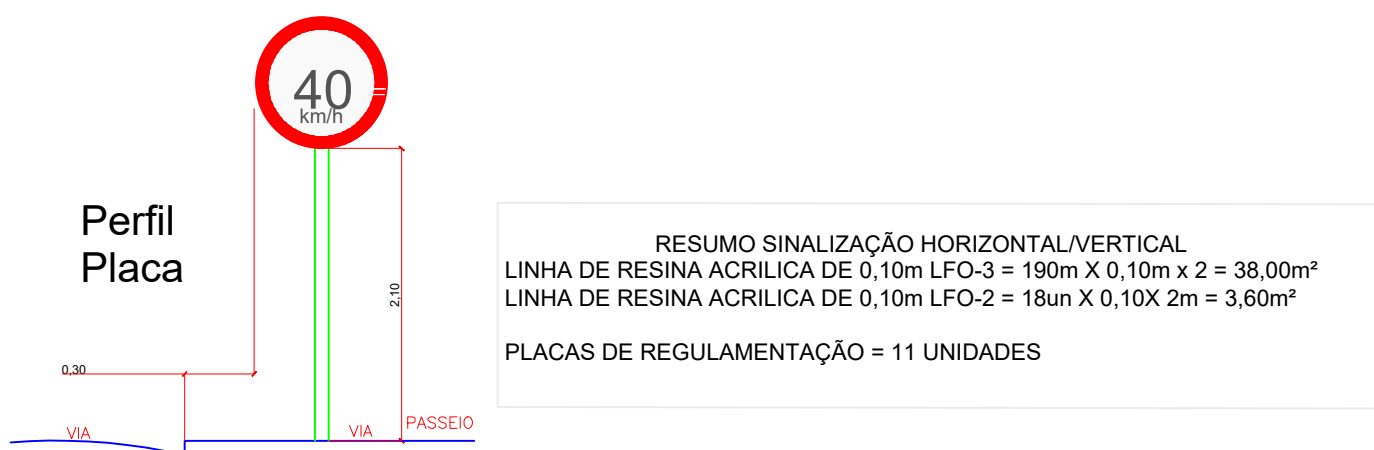

RESUMO SINALIZAÇÃO HORIZONTAL/VERTICAL
LINHA DE RESINA ACRILICA DE 0,10m LFO-3 = 190m X 0,10m x 2 = 38,00m²
LINHA DE RESINA ACRILICA DE 0,10m LFO-2 = 18m X 0,10X 2m = 3,60m²
PLACAS DE REGULAMENTAÇÃO = 11 UNIDADES

APROVAÇÃO	PARA USO DOS SETORES DE FISCALIZAÇÃO			PROJETO APROVADO	
	JOSÉ GERALDO ANDALÉCIO COSTA PREFEITO MUNICIPAL				
CONTRATANTE	PROPRIETÁRIO DO PROJETO		CONTRATANTE: MUNICÍPIO DE MOEMA/MG	ASSINATURA DO PROPRIETÁRIO/ REPRESENTANTE LEGAL:	
			CNPJ: 18.301.044/0001-17 ENDEREÇO: RUA CAETÉS, 444, CENTRO - CEP: 35.604-000 TELEFONE: (37) 3525-1214	JOSÉ GERALDO ANDALÉCIO COSTA PREFEITO MUNICIPAL CONVÊNIO: 954205/2023	
CONTRATADA	RESPONSABILIDADE TÉCNICA		RESPONSÁVEL TÉCNICO:		
			GABRIELA OLIVEIRA MARTINS ENGENHEIRA CIVIL - CREA 210.107/D		
PROJETO	CADASTRO TÉCNICO	LOCALIZAÇÃO DAS VIAS			
		PAVIMENTAÇÃO DE VIAS			
		ENDEREÇO:			
		RECAPEAMENTO ASFÁLTICO: RUA TUPÃ, BAIRRO SÃO VICENTE E RODOVIA BH-ARAXÁ, BAIRRO PROGRESSO. IMPLANTAÇÃO ASFÁLTICA: RODOVIA BH-ARAXÁ, BAIRRO NOVO HORIZONTE.			
		QUADRO DE ÁREAS:		DATA:	ÚLT. REVISÃO:
ÁREA DE IMPLANTAÇÃO ASFÁLTICA: 1.368,00m²		30/05/2025	30/05/2025		
ÁREA DE RECAPEAMENTO ASFÁLTICO: 4.188,60m²		ESCALA: 1:100	COTAS: METROS		
PEÇAS GRÁFICAS:		FOLHA:			
CROQUI DE LOCALIZAÇÃO DAS VIAS		02/05			
COORDENADAS GEOGRÁFICAS					
PLANTA DE LOCAÇÃO DOS EIXOS DAS VIAS					
SEÇÃO TRANSVERSAL DAS VIAS E SINALIZAÇÃO VIÁRIA					