




MODELO DE CALHA A SER UTILIZADO.
ESPECIFICADO NO PROJETO: Calha Galvanizada Tipo 3
DESENVOLVIMENTO/MEDIDAS: CALHA QUADRADA DESENVOLVIMENTO DE 100, COM BASE DE 50CM

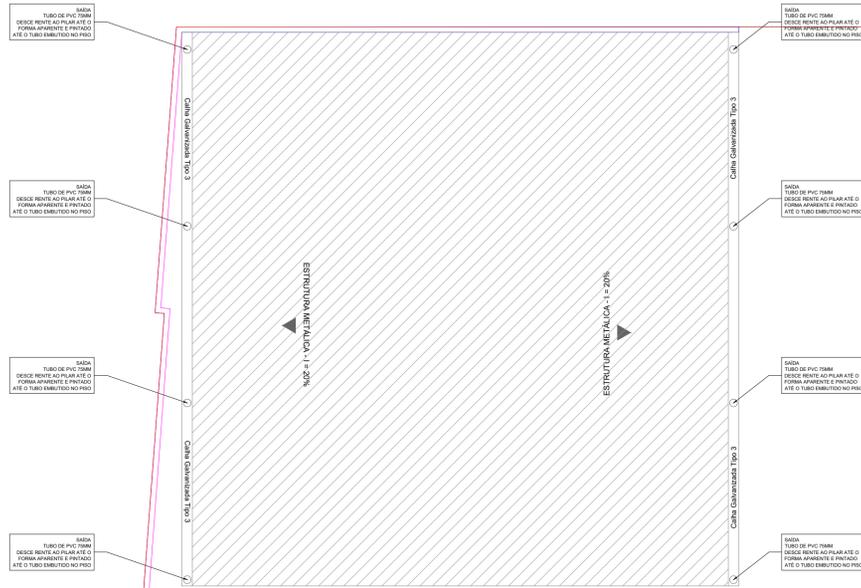

OBS.: VER CAIXAS DE PASSAGEM
NA PRANCHA DE ESGOTO/DRENAGEM PLUVIAL

DIAGRAMA DA COBERTURA E SISTEMA DE DRENAGEM PLUVIAL - PAV. SUBTERRÂNEO
ESC. 1:75

APROVAÇÃO
PARA USO DOS SETORES DE FISCALIZAÇÃO

CONTRATANTE
PROPRIETÁRIO DO PROJETO

	CONTRATANTE: MUNICÍPIO DE MOEMA/MG CNPJ: 18.301.044/0001-17 ENDEREÇO: RUA CAETÉS, N.º 444, CENTRO - CEP: 35.604-000 TELEFONE: (37) 3525-1214	ASSINATURA DO PROPRIETÁRIO/ REPRESENTANTE LEGAL: ALAELSON ANTÔNIO DE OLIVEIRA PREFEITO MUNICIPAL DE MOEMA/MG
	ASSINATURA DO RESPONSÁVEL TÉCNICO: THAMILA ISRAEL DOS REIS ENGENHEIRA CIVIL - CREA 162.450/D	

CONTRATADA
RESPONSABILIDADE TÉCNICA

PROJETO CADASTRO TÉCNICO	REFORMA E CONSTRUÇÃO DA ESCOLA MUNICIPAL CARAMURU ENDEREÇO: RUA CAETÉS, N.º 480, BAIRRO CENTRO - CEP: 35.604-000 MOEMA/MG	
	QUADRO DE ÁREAS: ÁREA TOTAL DA EDIFICAÇÃO: 2.990,50m²	DATA: JANEIRO/2023 ESCALA: 1:100 FOLHA: