



LEVANTAMENTO PLANIALTIMÉTRICO

JUL/23


CURVA HORIZONTAL COM TRANSIÇÃO
 TS – PONTO DE MUDANÇA DE TANGENTE PARA ESPIRAL
 SC – PONTO DE MUDANÇA DE ESPIRAL PARA CIRCULAR
 CS – PONTO DE MUDANÇA DE CIRCULAR PARA ESPIRAL
 ST – PONTO DE MUDANÇA DE ESPIRAL PARA TANGENTE
 PI – PONTO DE INFLEXÃO

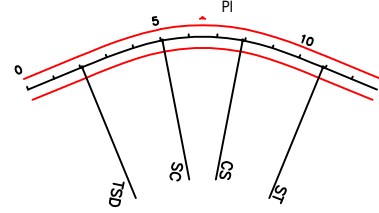


CURVA HORIZONTAL CIRCULAR
 PC – PONTO DE CURVA
 PT – PONTO DE TANGENTE
 PI – PONTO DE INFLEXÃO

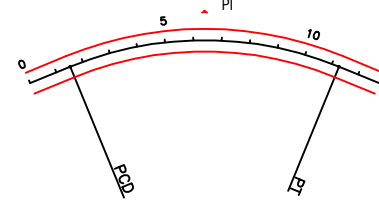


CURVA VERTICAL
 PCV – PONTO DE CURVA VERTICAL
 PTV – PONTO DE TANGÊNCIA VERTICAL
 PCRV – PONTO DE CURVA REVERSA VERTICAL
 PIV – PONTO DE INFLEXÃO VERTICAL
 Y – PROJEÇÃO HORIZONTAL DA PARÁBOLA
 K – CONSTANTE DA PARÁBOLA VERTICAL
 e – FLECHA MÁXIMA DA PARÁBOLA
 * – RAMPA E EXTENSÃO DO GREIDE RETO

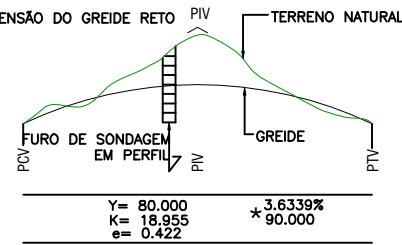


TALUDES (OFF-SET)

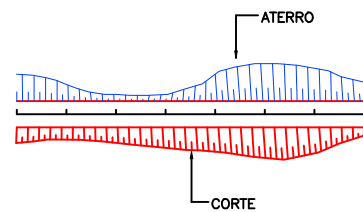

CURVAS DE NIVEL

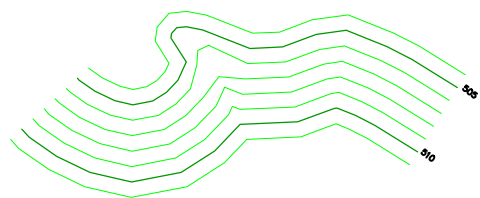

BUEIROS EM PLANTA

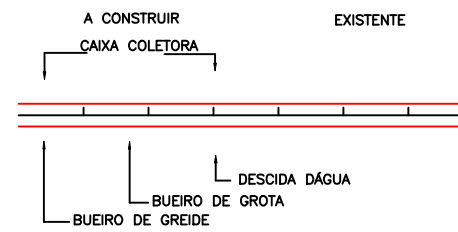


BUEIROS EM PERFIL


- A CONSTRUIR**
- = BSTC – BUEIRO SIMPLES TUBULAR DE CONCRETO
 - = BDTC – BUEIRO DUPLO TUBULAR DE CONCRETO
 - = BTTC – BUEIRO TRIPLO TUBULAR DE CONCRETO
 - = BSCC – BUEIRO SIMPLES CELULAR DE CONCRETO
 - = BDCC – BUEIRO DUPLO CELULAR DE CONCRETO
 - = BTCC – BUEIRO TRIPLO CELULAR DE CONCRETO

BUEIROS EXISTENTES


PONTE PROJETADA EM PLANTA

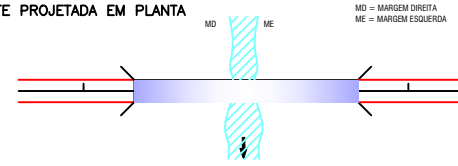


PONTE EXISTENTE EM PLANTA

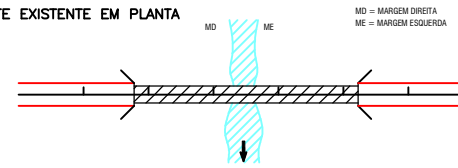


PONTE PROJETADA (EM PERFIL)

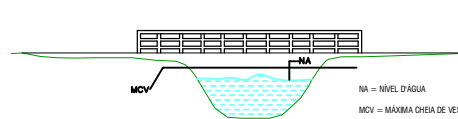


PONTE EXISTENTE (EM PERFIL)

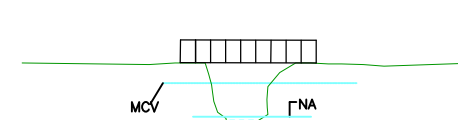

FERROVIA

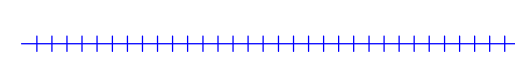



ESTRADA PAVIMENTADA

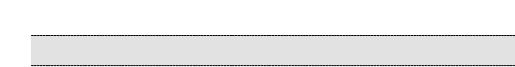


ESTRADA NÃO PAVIMENTADA



CAMINHO

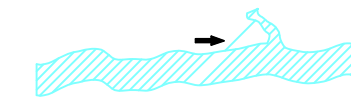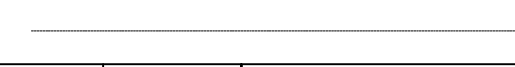


RIO

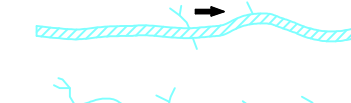

RIBEIRÃO




CÓRREGO E PEQUENO CURSO D'ÁGUA

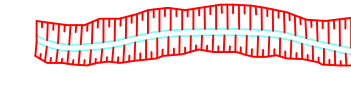

RÊGO DE SERVIENTIA, VALA



CANAL OU CORTA RIO

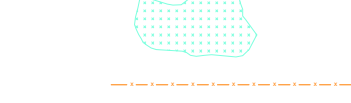

LAGOA OU AÇUDE



BREJO



CERCA EXISTENTE



FAIXA DE DOMÍNIO



BORDO DA VIA EXISTENTE



VALA DE PROTEÇÃO DE CORTE



DRENO PROFUNDO




SARJETA STC 02




DISSIPADOR DE ENERGIA




BOCA TIPO ALA

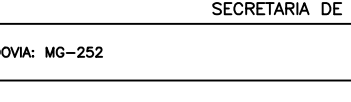

CAIXAS COLETORAS DE SARJETA OU TALVÉGUE

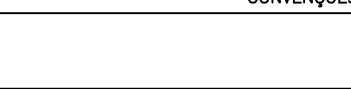

BUEIRO

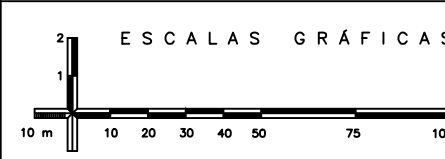

MB & R ENGENHARIA E TOPOGRAFIA LTDA.
 CNPJ: 30.586.318/0001-67
 CREA: 77049
 R. Inácia Cândida de Jesus, 324 - Sala: 01
 Bairro: Jardim Teles Lima
 (35) 99838 0358
 CEP: 37948-000
 Bom Jesus da Penha - MG

DESENHO Nº
 PMM-2021-02-MG-LP-001

MES/ANO:
 JUL/23

ELABORADO POR:
 Mauro Vieira Bueno Junior
 Engenheiro Civil - CREA: 144763/D-MG

APROVAÇÃO






PREFEITURA MUNICIPAL DE MOEMA - MINAS GERAIS
 SECRETARIA DE OBRAS E SERVIÇOS

RODOVIA: MG-252 **TRECHO: MG-164/MG-170 - MOEMA**

CONVENÇÕES

FOLHA:
 LP-01

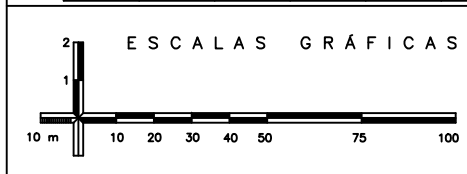
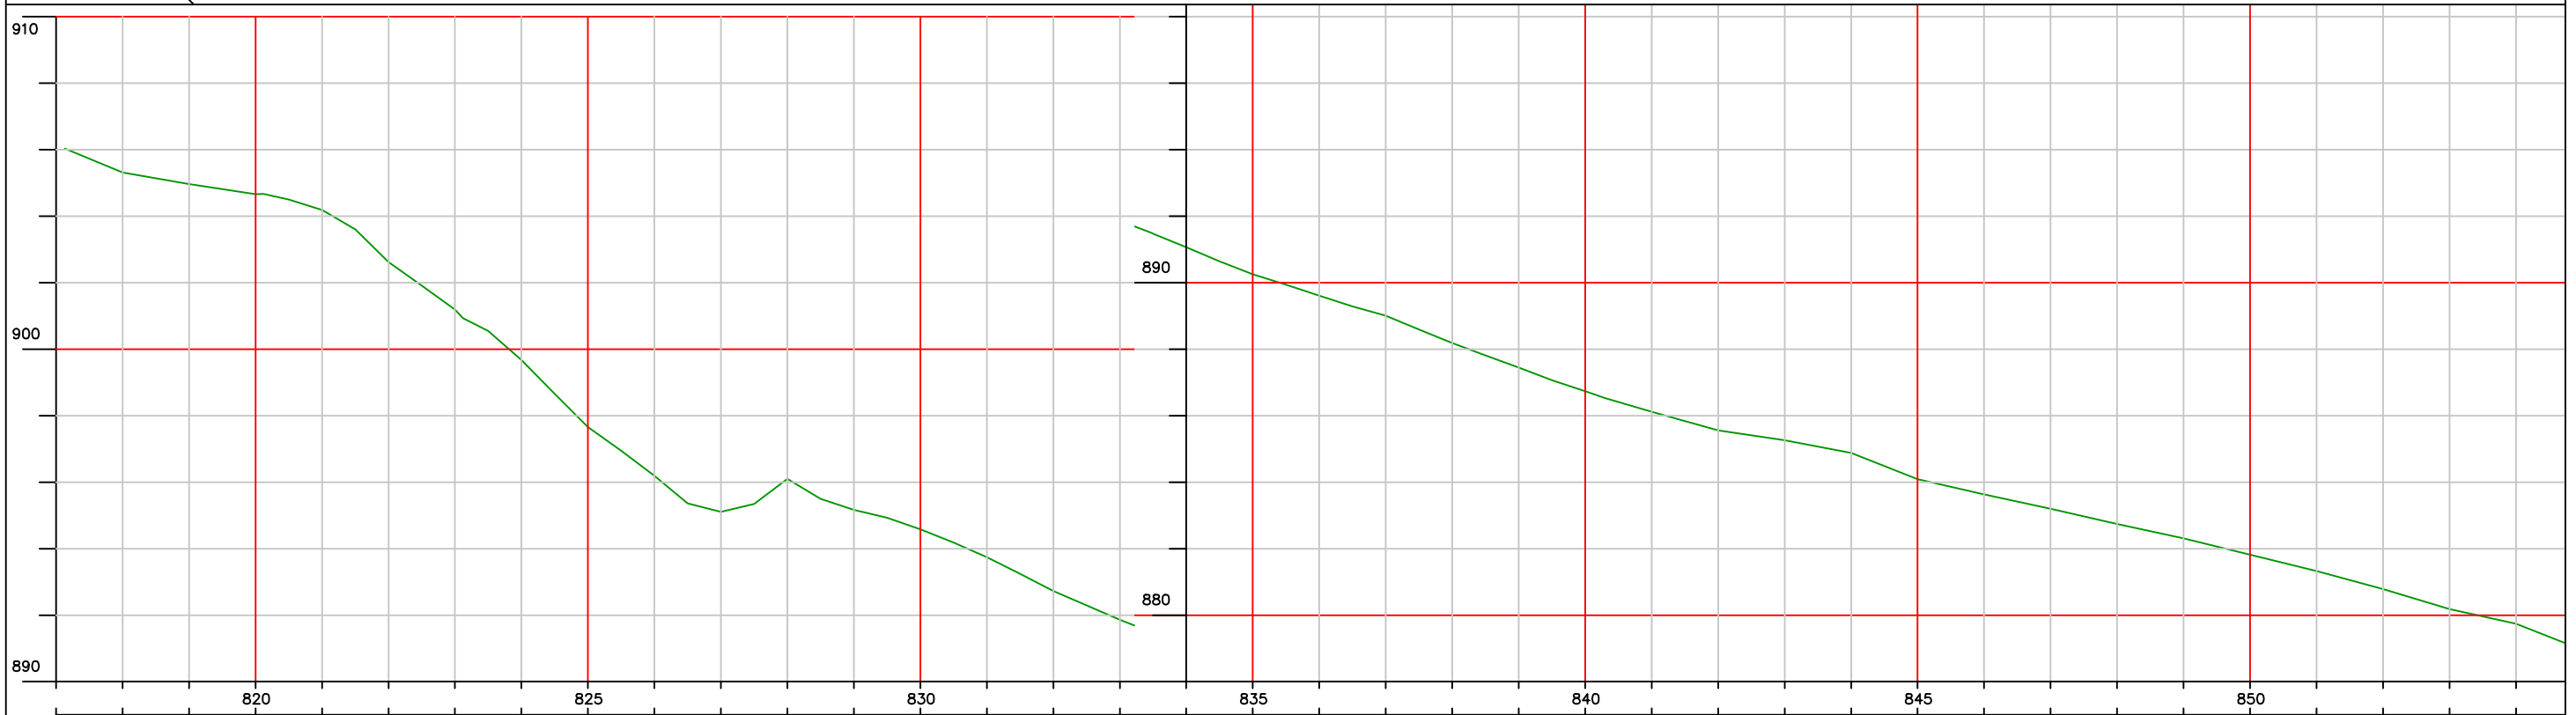
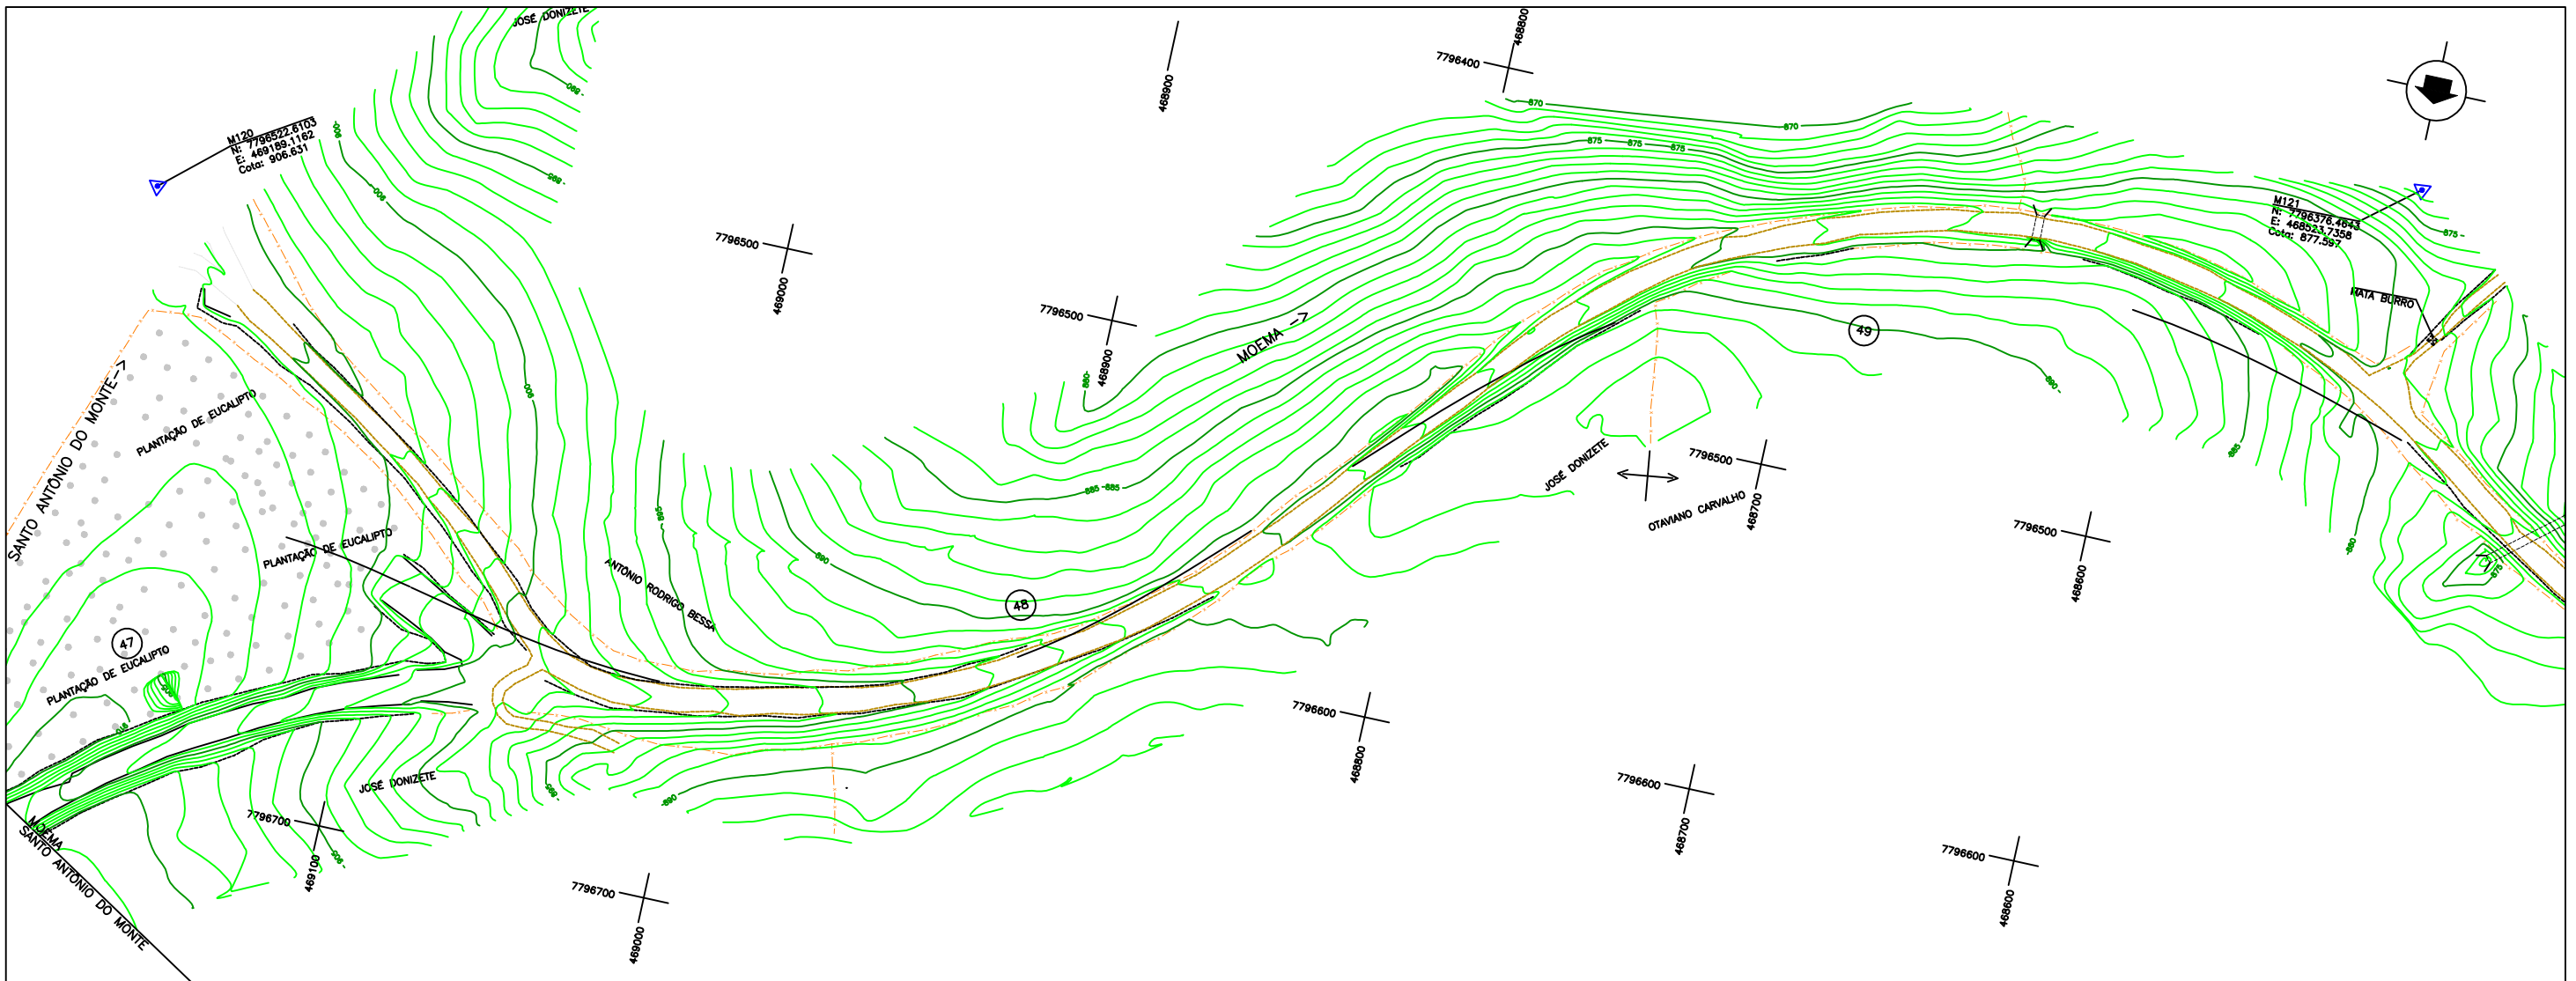


MB & R ENGENHARIA E TOPOGRAFIA LTDA.
 CNPJ: 30.586.318/0001-67
 CREA: 77049
 R. Inácia Cândida de Jesus, 324 - Sala: 01
 Bairro: Jardim Teles Lima
 (35) 99838 0358
 CEP: 37948-000
 Bom Jesus da Penha - MG

DESENHO Nº: PMM-2021-02-MG-LP-001
 MES/ANO: JUL/23
 ELABORADO POR: Mauro Vieira Bueno Junior
 Engenheiro Civil - CREA: 144763/D-MG

APROVAÇÃO

PREFEITURA MUNICIPAL DE MOEMA - MINAS GERAIS
 SECRETARIA DE OBRAS E SERVIÇOS
 RODOVIA: MG-252
 TRECHO: MG-164/MG-170 - MOEMA
 LEVANTAMENTO TOPOGRÁFICO
 FOLHA: LP-02

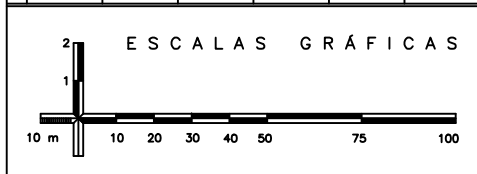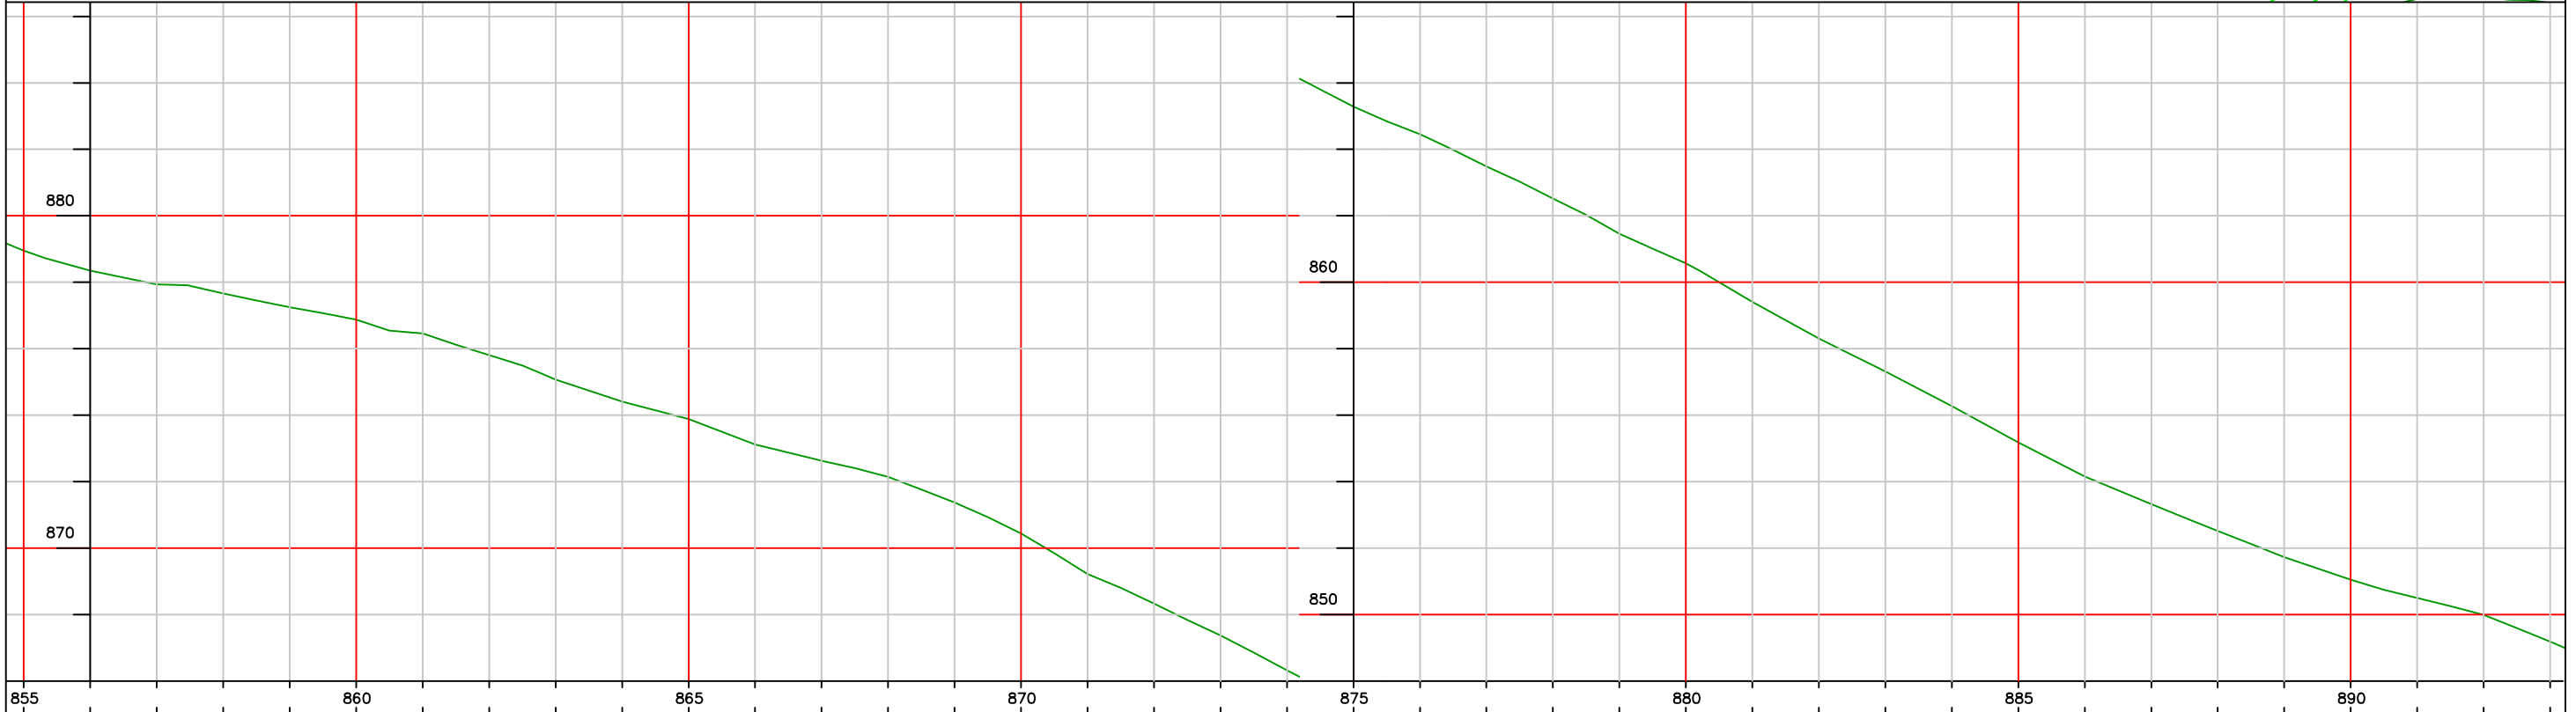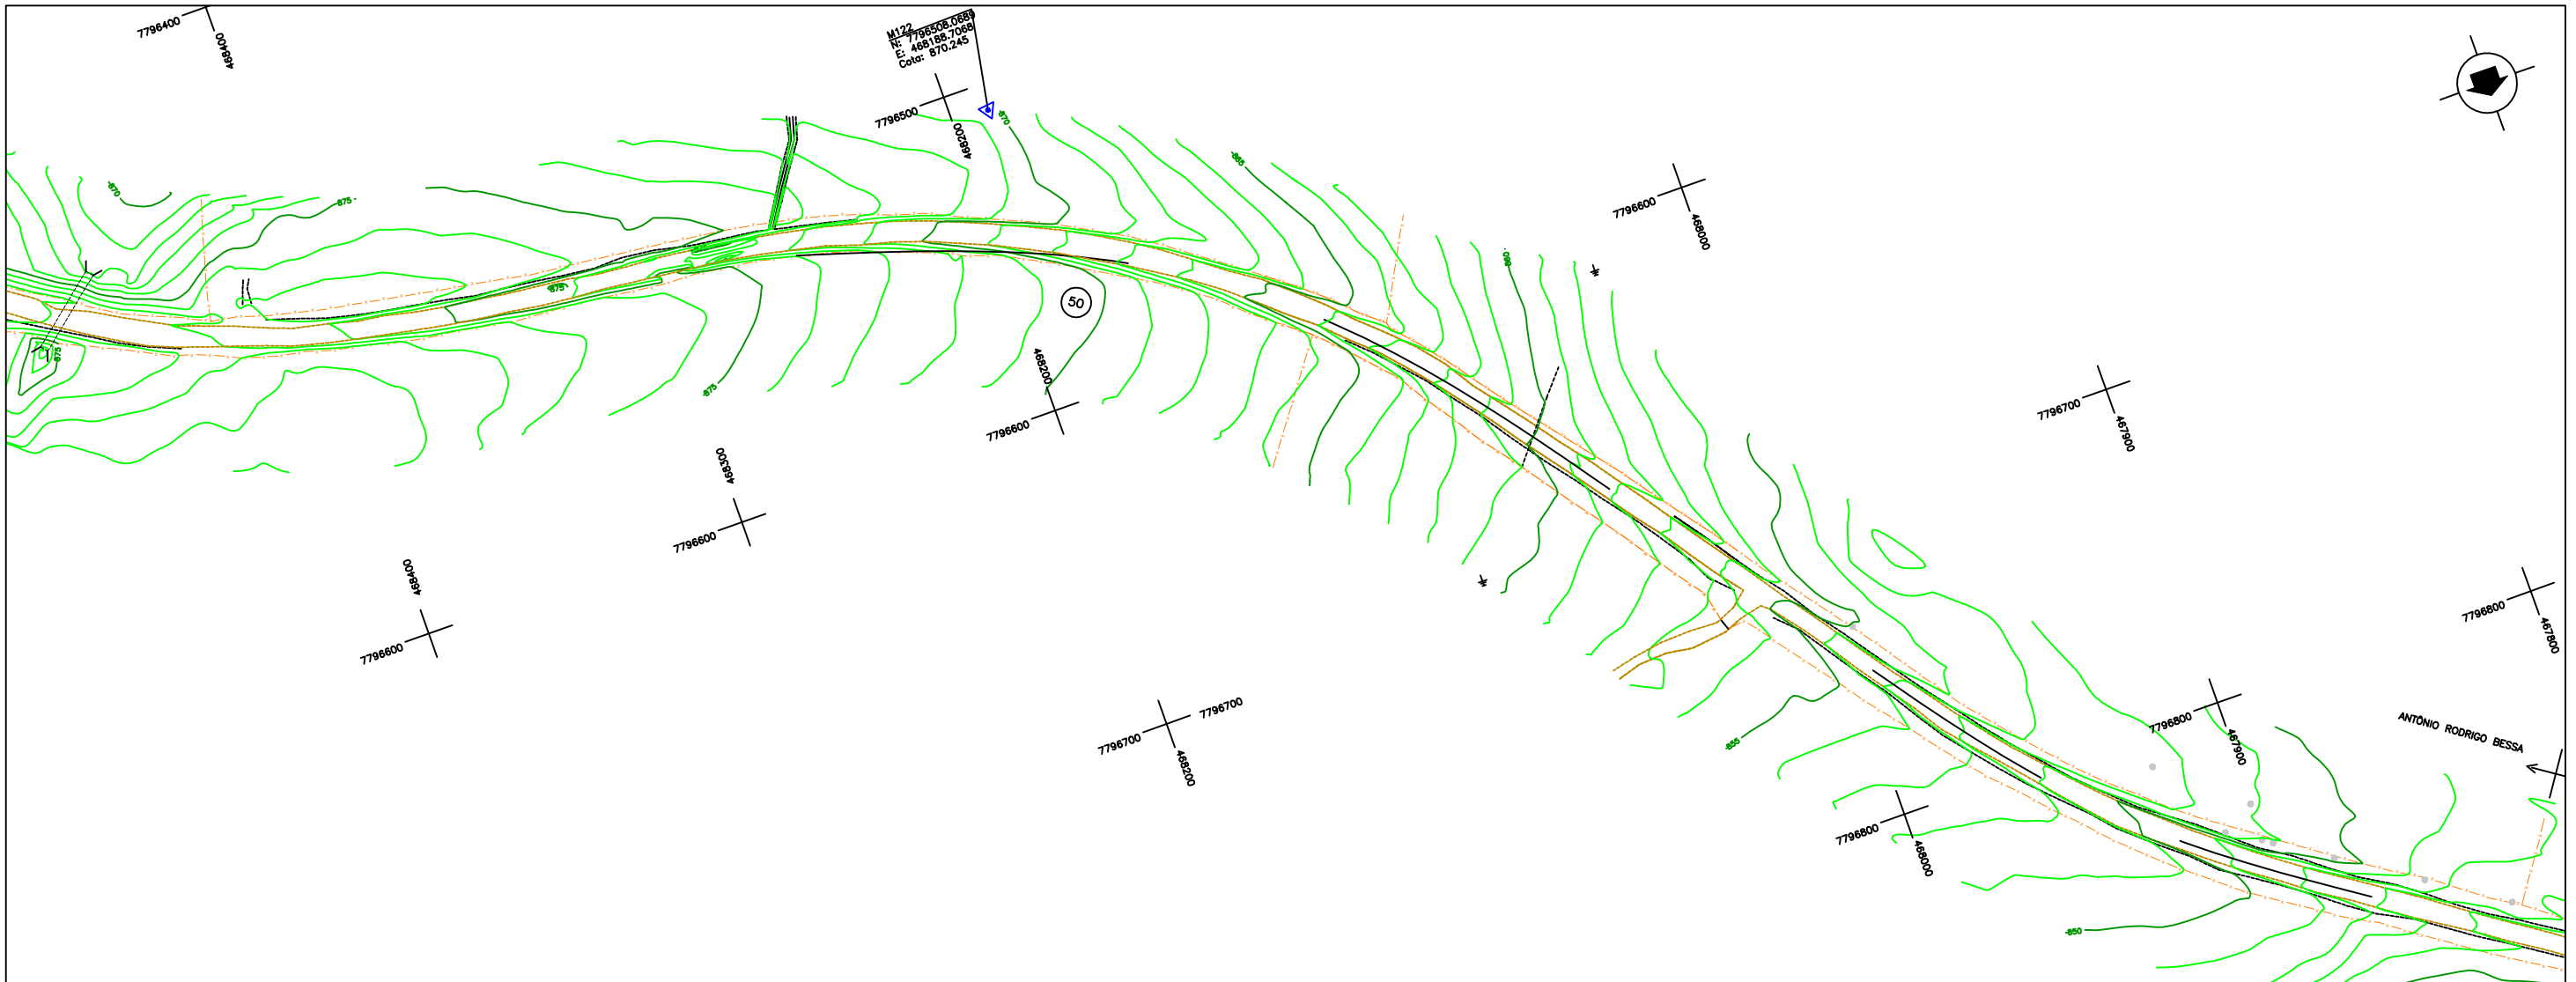


MB & R ENGENHARIA E TOPOGRAFIA LTDA.
 CNPJ: 30.586.318/0001-67
 CREA: 77049
 R. Inácia Cândida de Jesus, 324 - Sala: 01
 Bairro: Jardim Teles Lima
 (35) 99838 0358
 CEP: 37948-000
 Bom Jesus da Penha - MG



DESENHO Nº
 PMM-2021-02-MG-LP-001
 ELABORADO POR:
 Mauro Vieira Bueno Junior
 Engenheiro Civil - CREA: 144763/D-MG

MES/ANO:
 JUL/23

APROVAÇÃO




PREFEITURA MUNICIPAL DE MOEMA - MINAS GERAIS
 SECRETARIA DE OBRAS E SERVIÇOS
 RODOVIA: MG-252
 TRECHO: MG-164/MG-170 - MOEMA
 LEVANTAMENTO TOPOGRÁFICO
 FOLHA:
 LP-03

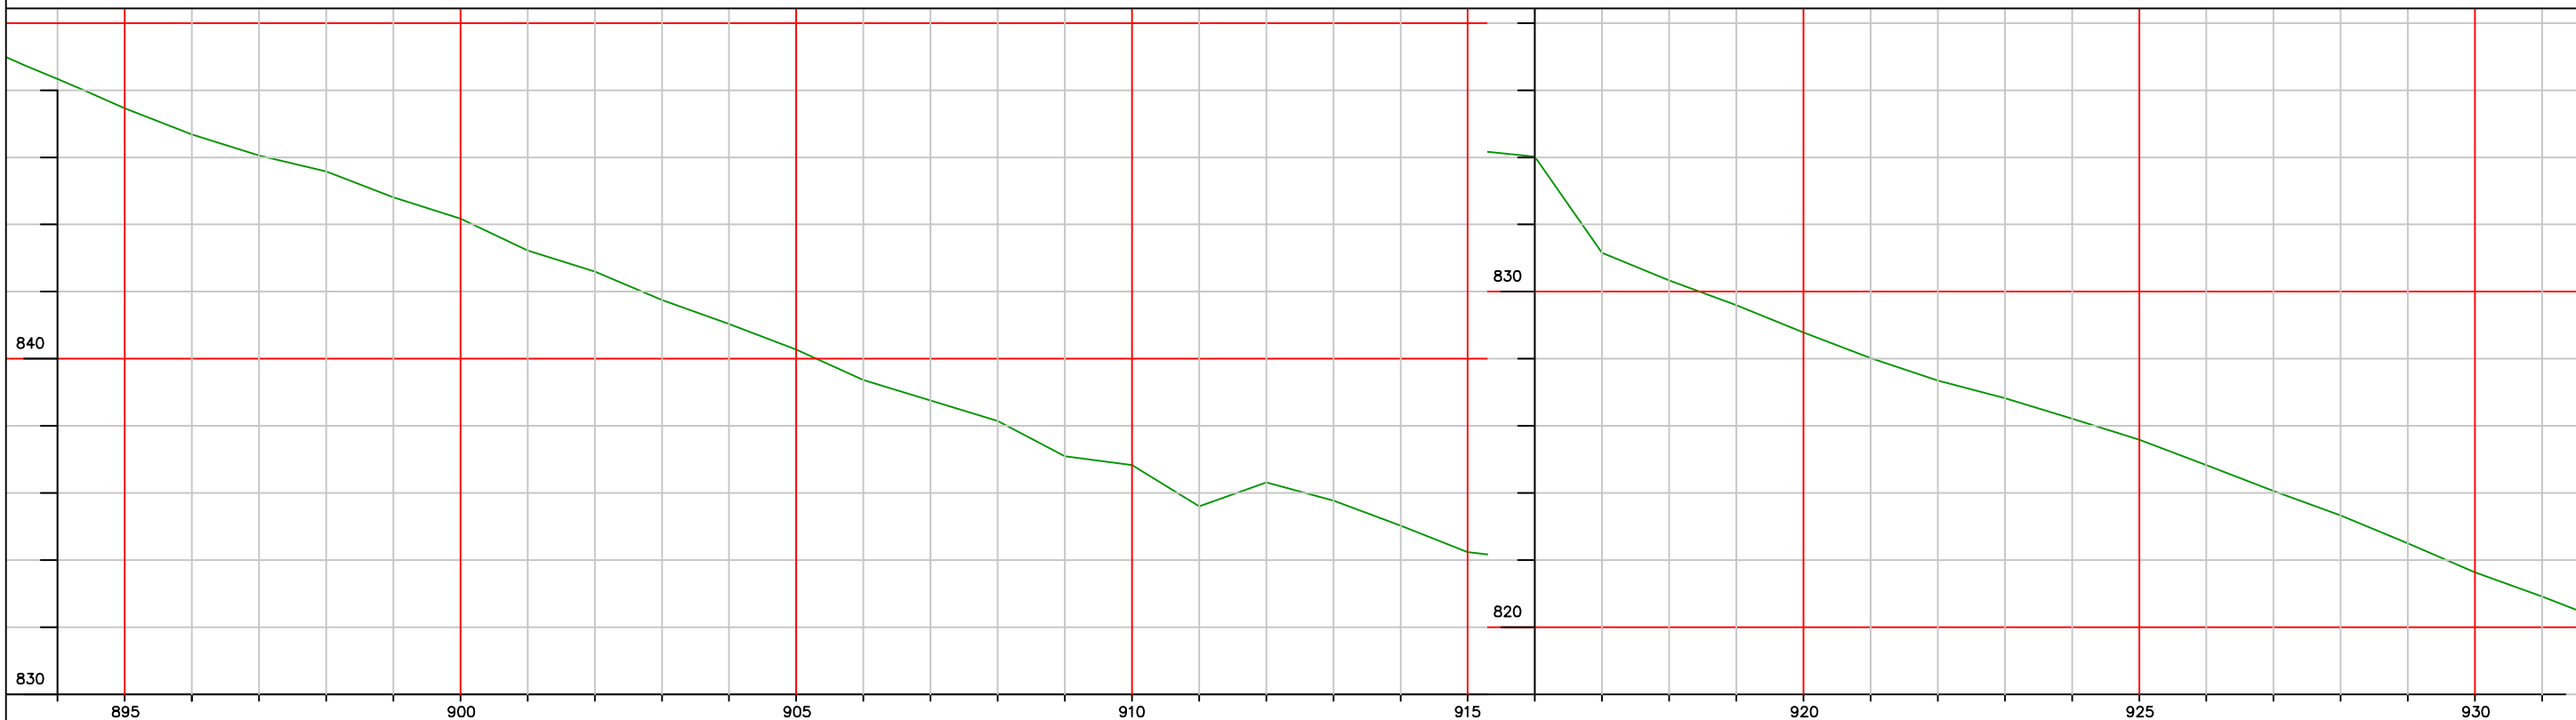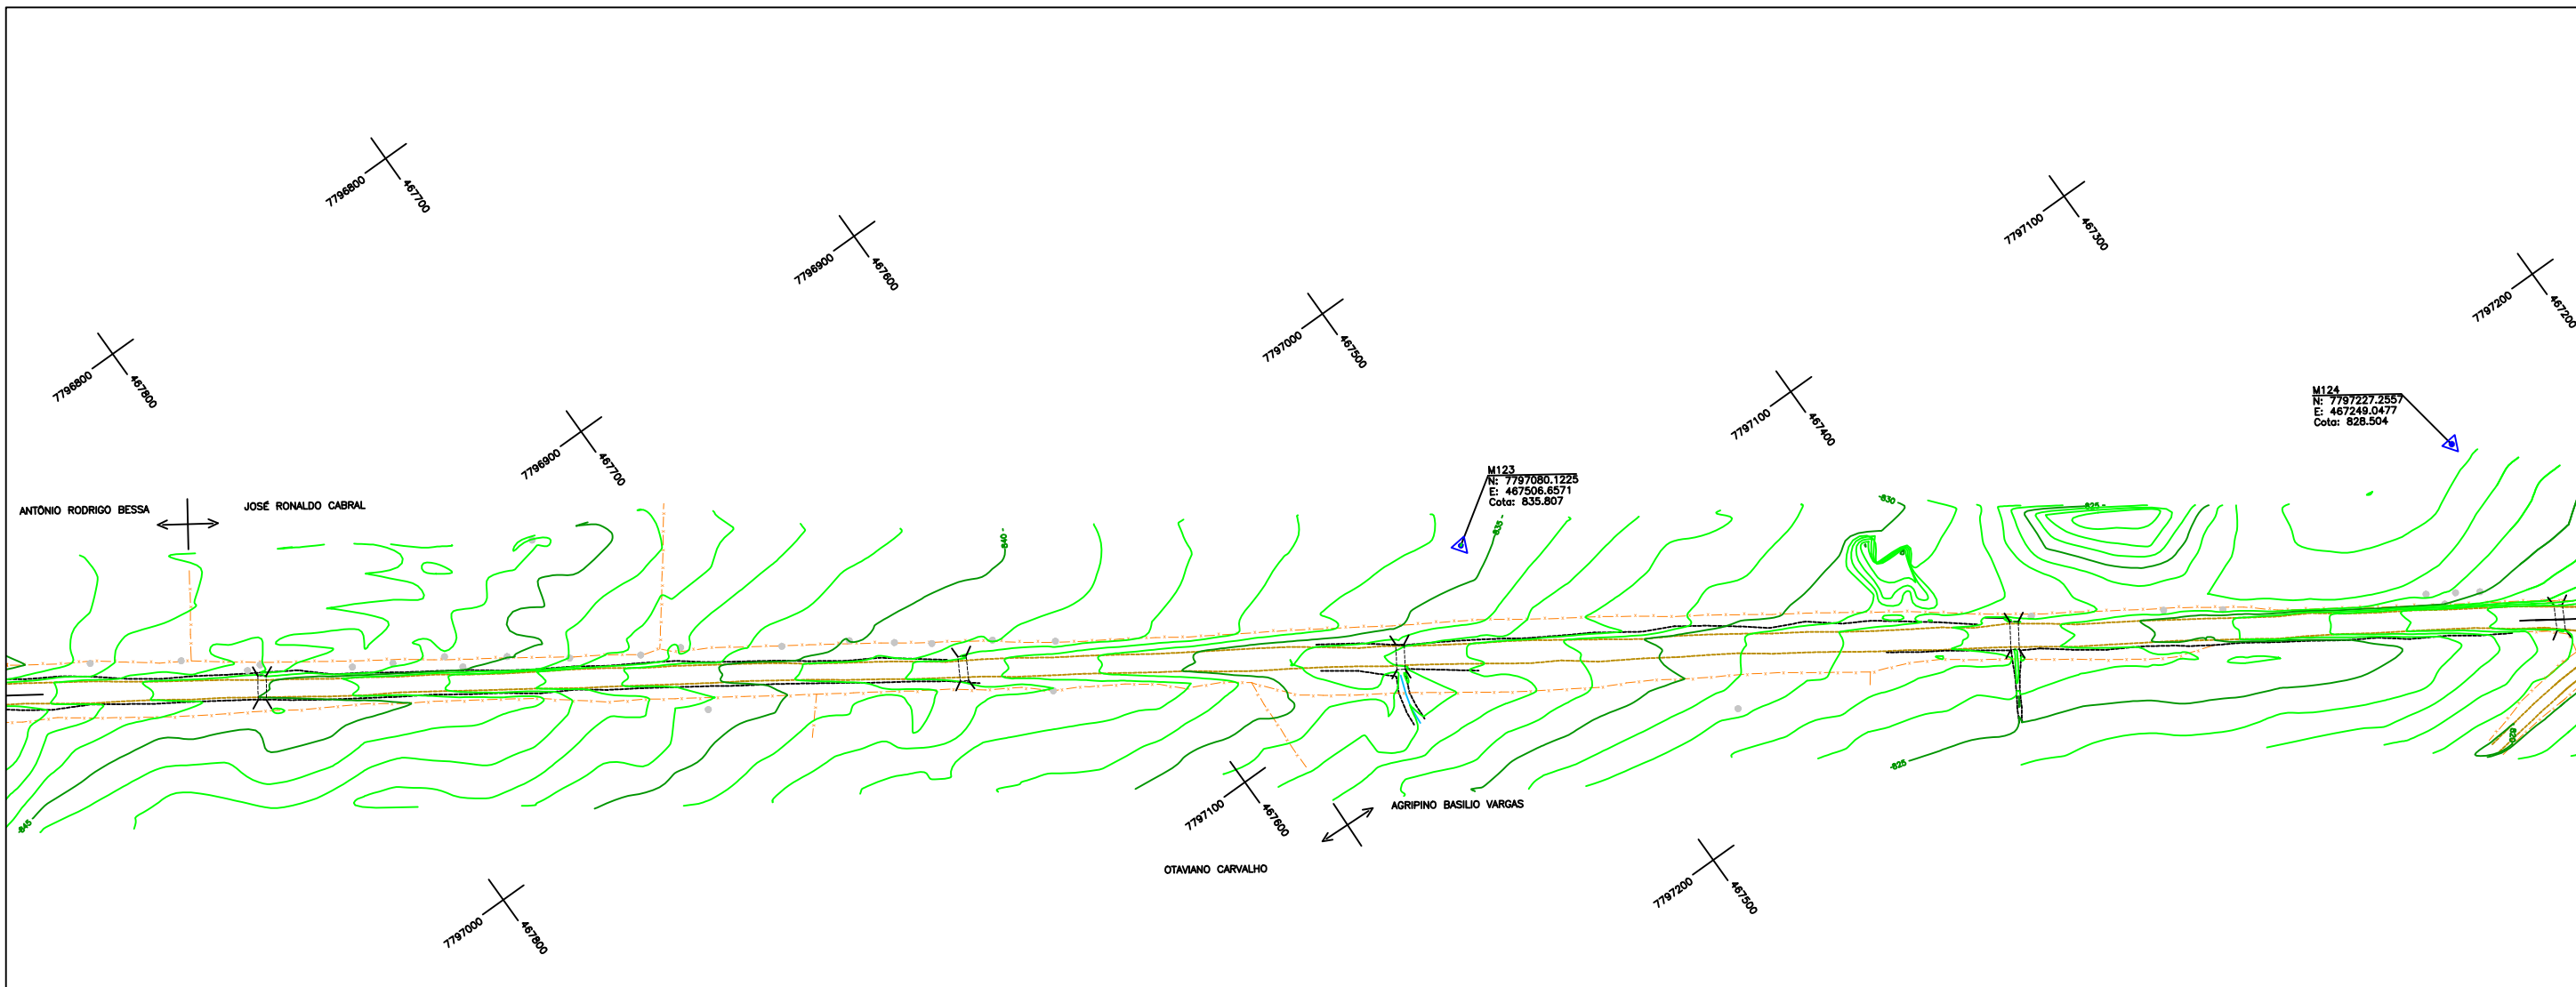




MB & R ENGENHARIA E TOPOGRAFIA LTDA.
 CNPJ: 30.586.318/0001-67
 CREA: 77049
 R. Inácia Cândida de Jesus, 324 - Sala: 01
 Bairro: Jardim Teles Lima
 (35) 99838 0358
 CEP: 37948-000
 Bom Jesus da Penha - MG

DESENHO Nº: PMM-2021-02-MG-LP-001
 MES/ANO: JUL/23
 ELABORADO POR:
 Mauro Vieira Bueno Junior
 Engenheiro Civil - CREA: 144763/D-MG

APROVAÇÃO

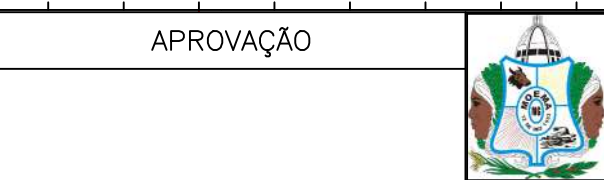


PREFEITURA MUNICIPAL DE MOEMA - MINAS GERAIS
 SECRETARIA DE OBRAS E SERVIÇOS
 RODOVIA: MG-252
 TRECHO: MG-164/MG-170 - MOEMA
 LEVANTAMENTO TOPOGRÁFICO
 FOLHA: LP-04

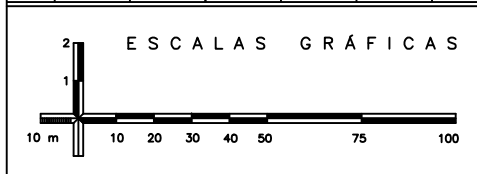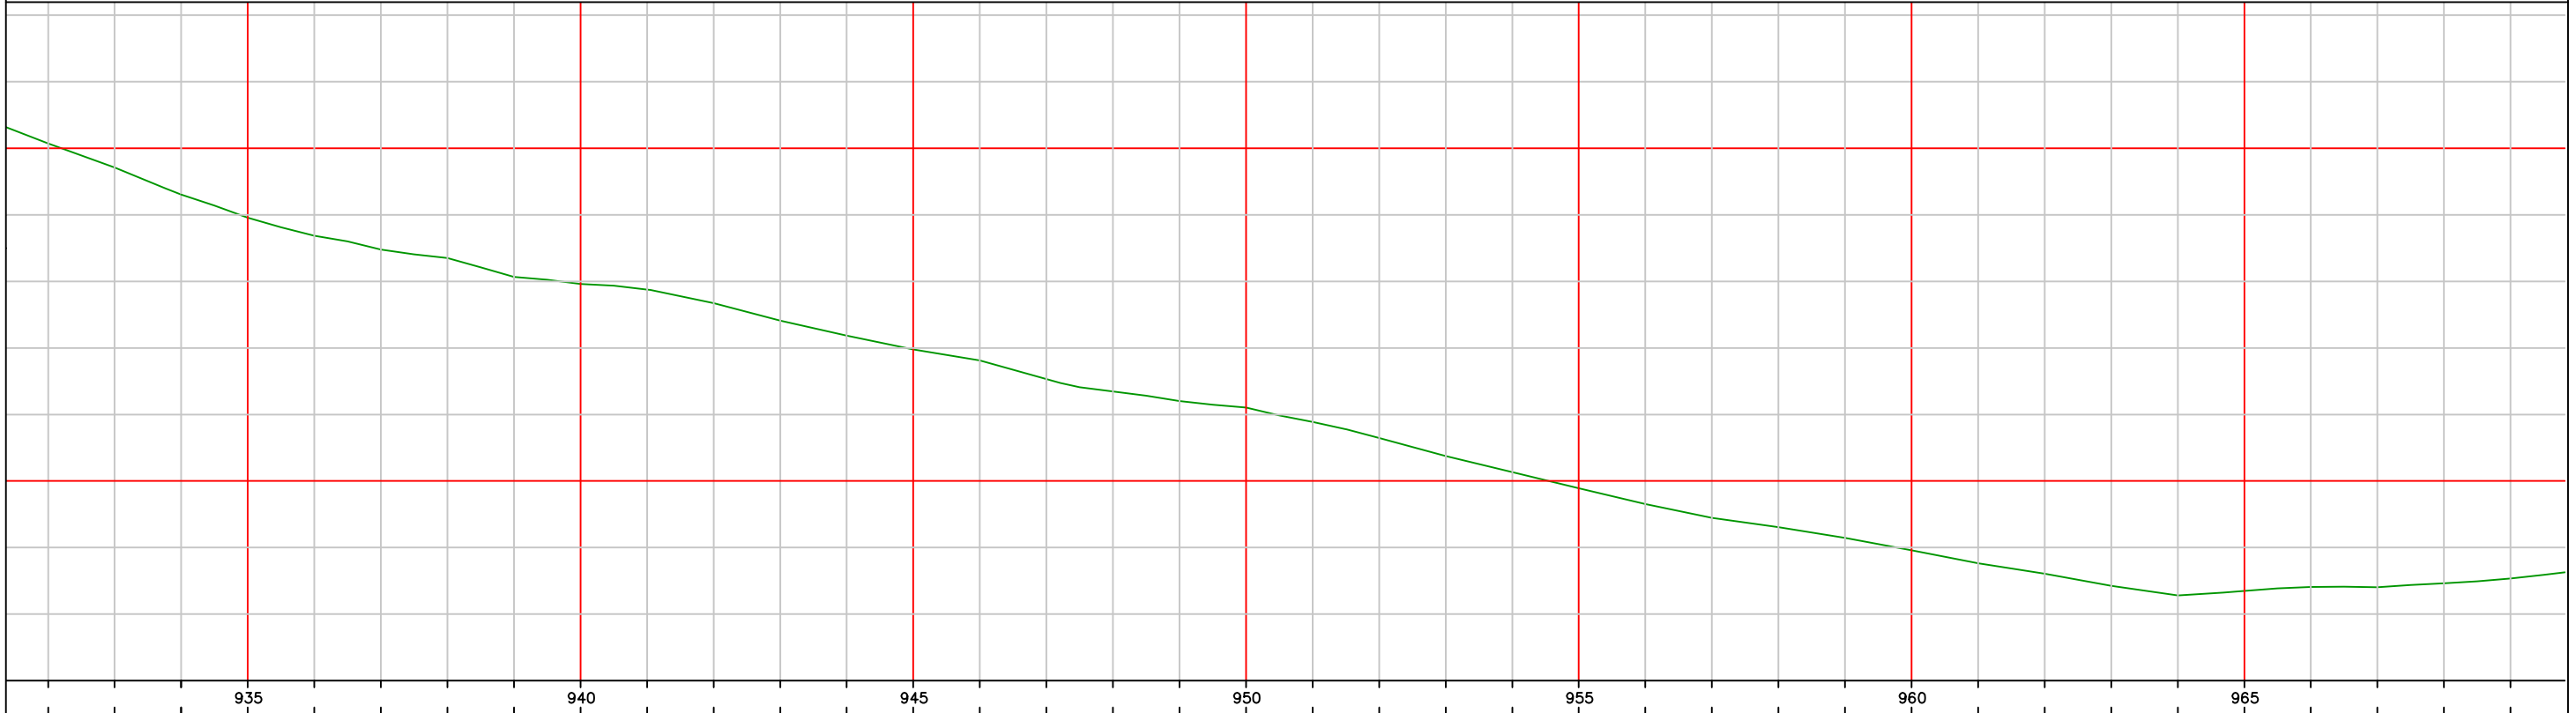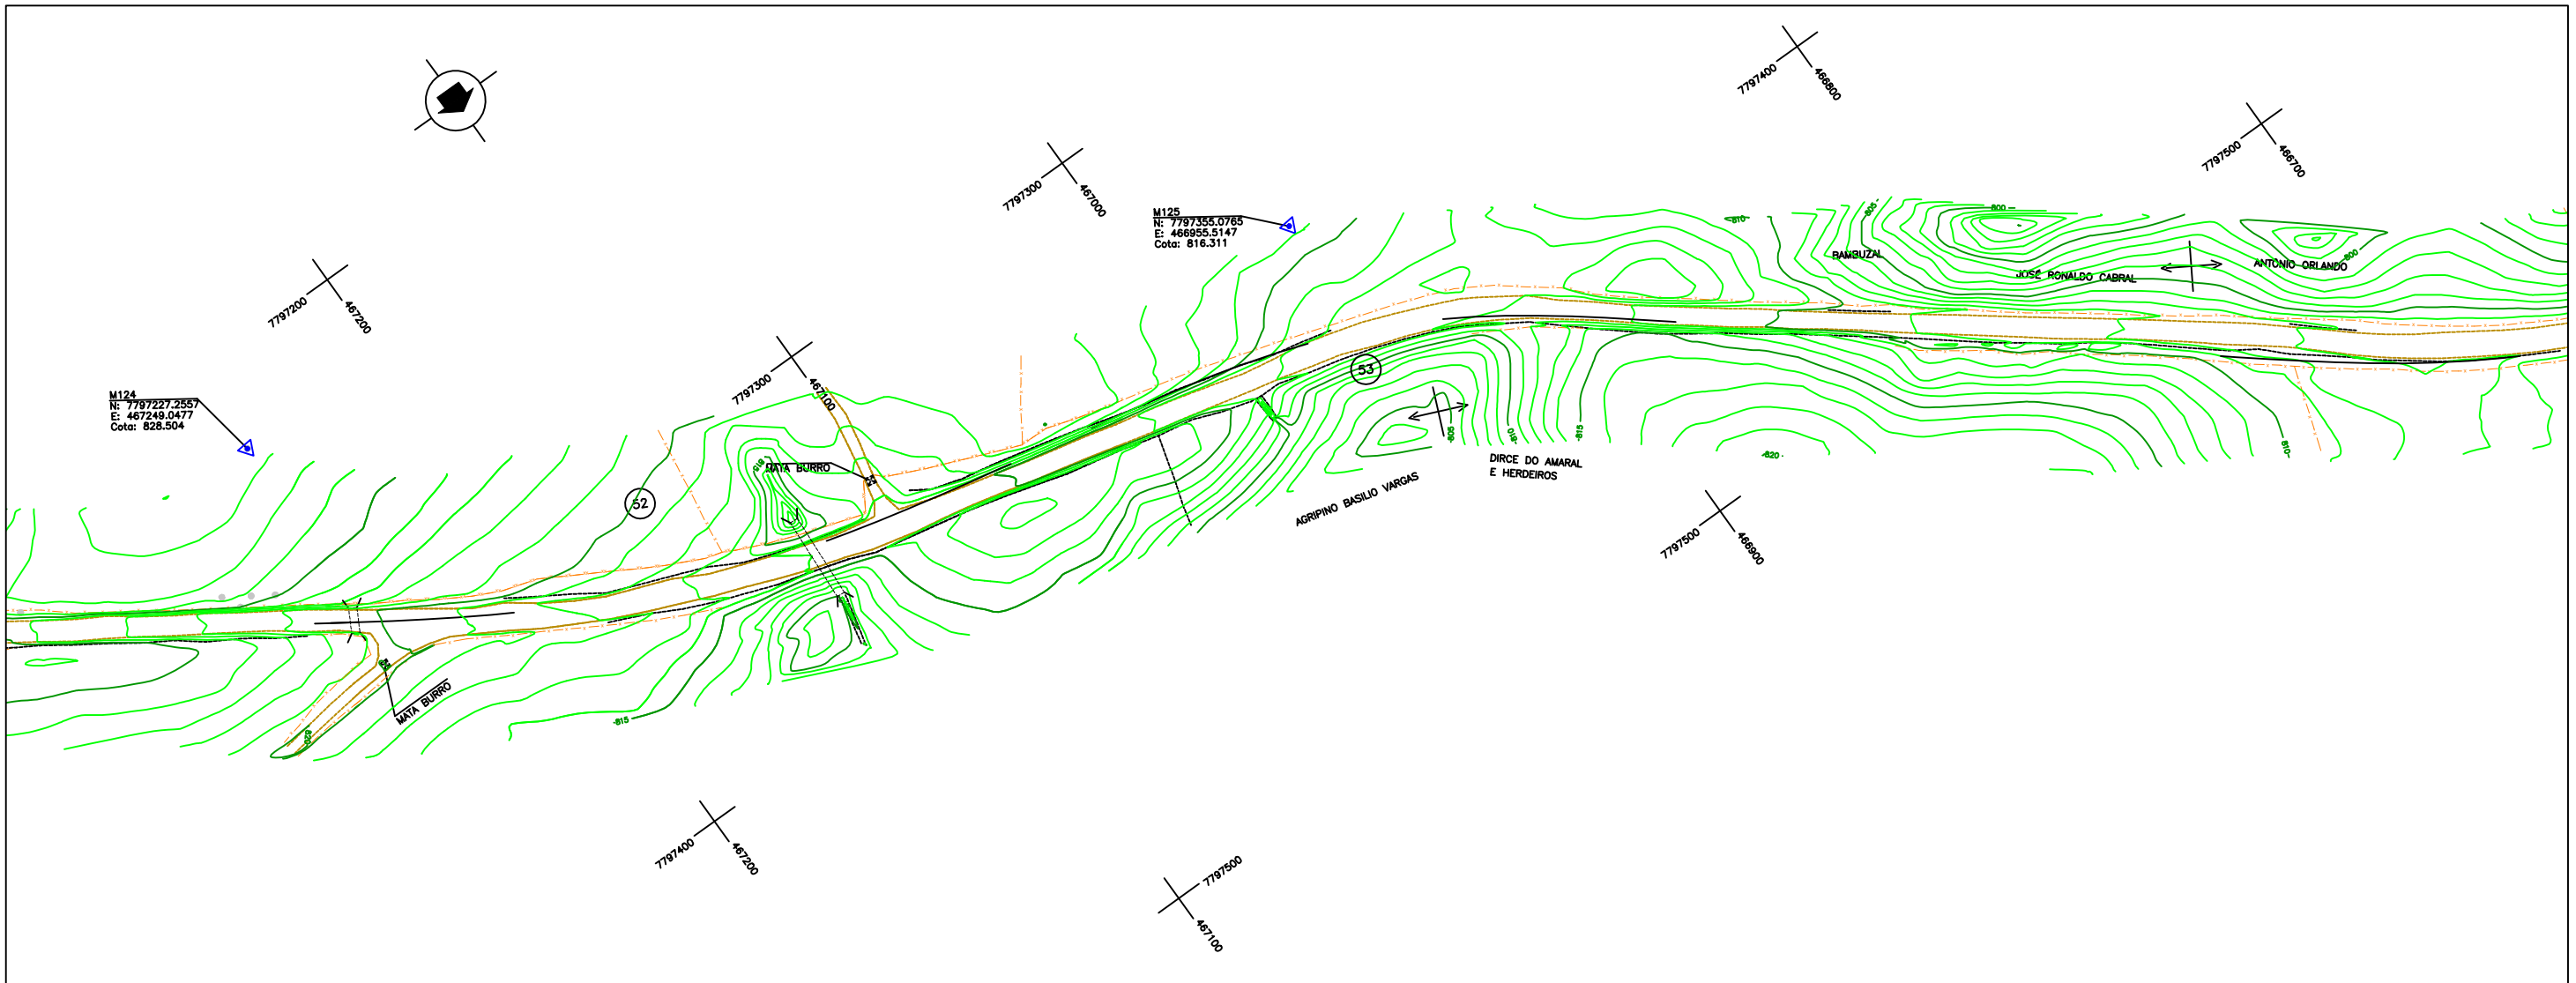



MB & R ENGENHARIA E TOPOGRAFIA LTDA.
 CNPJ: 30.586.318/0001-67
 CREA: 77049
 R. Inácia Cândida de Jesus, 324 - Sala: 01
 Bairro: Jardim Teles Lima
 (35) 99838 0358
 CEP: 37948-000
 Bom Jesus da Penha - MG

DESENHO Nº: PMM-2021-02-MG-LP-001
 MES/ANO: JUL/23
 ELABORADO POR:
 Mauro Vieira Bueno Junior
 Engenheiro Civil - CREA: 144763/D-MG

APROVAÇÃO

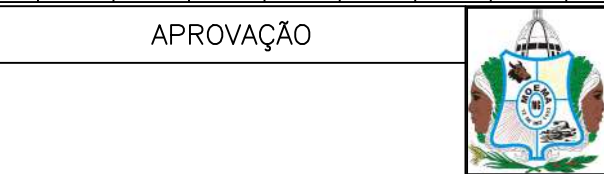

PREFEITURA MUNICIPAL DE MOEMA - MINAS GERAIS
 SECRETARIA DE OBRAS E SERVIÇOS
 RODOVIA: MG-252
 TRECHO: MG-164/MG-170 - MOEMA
 LEVANTAMENTO TOPOGRÁFICO
 FOLHA: LP-05

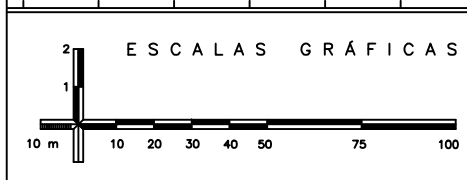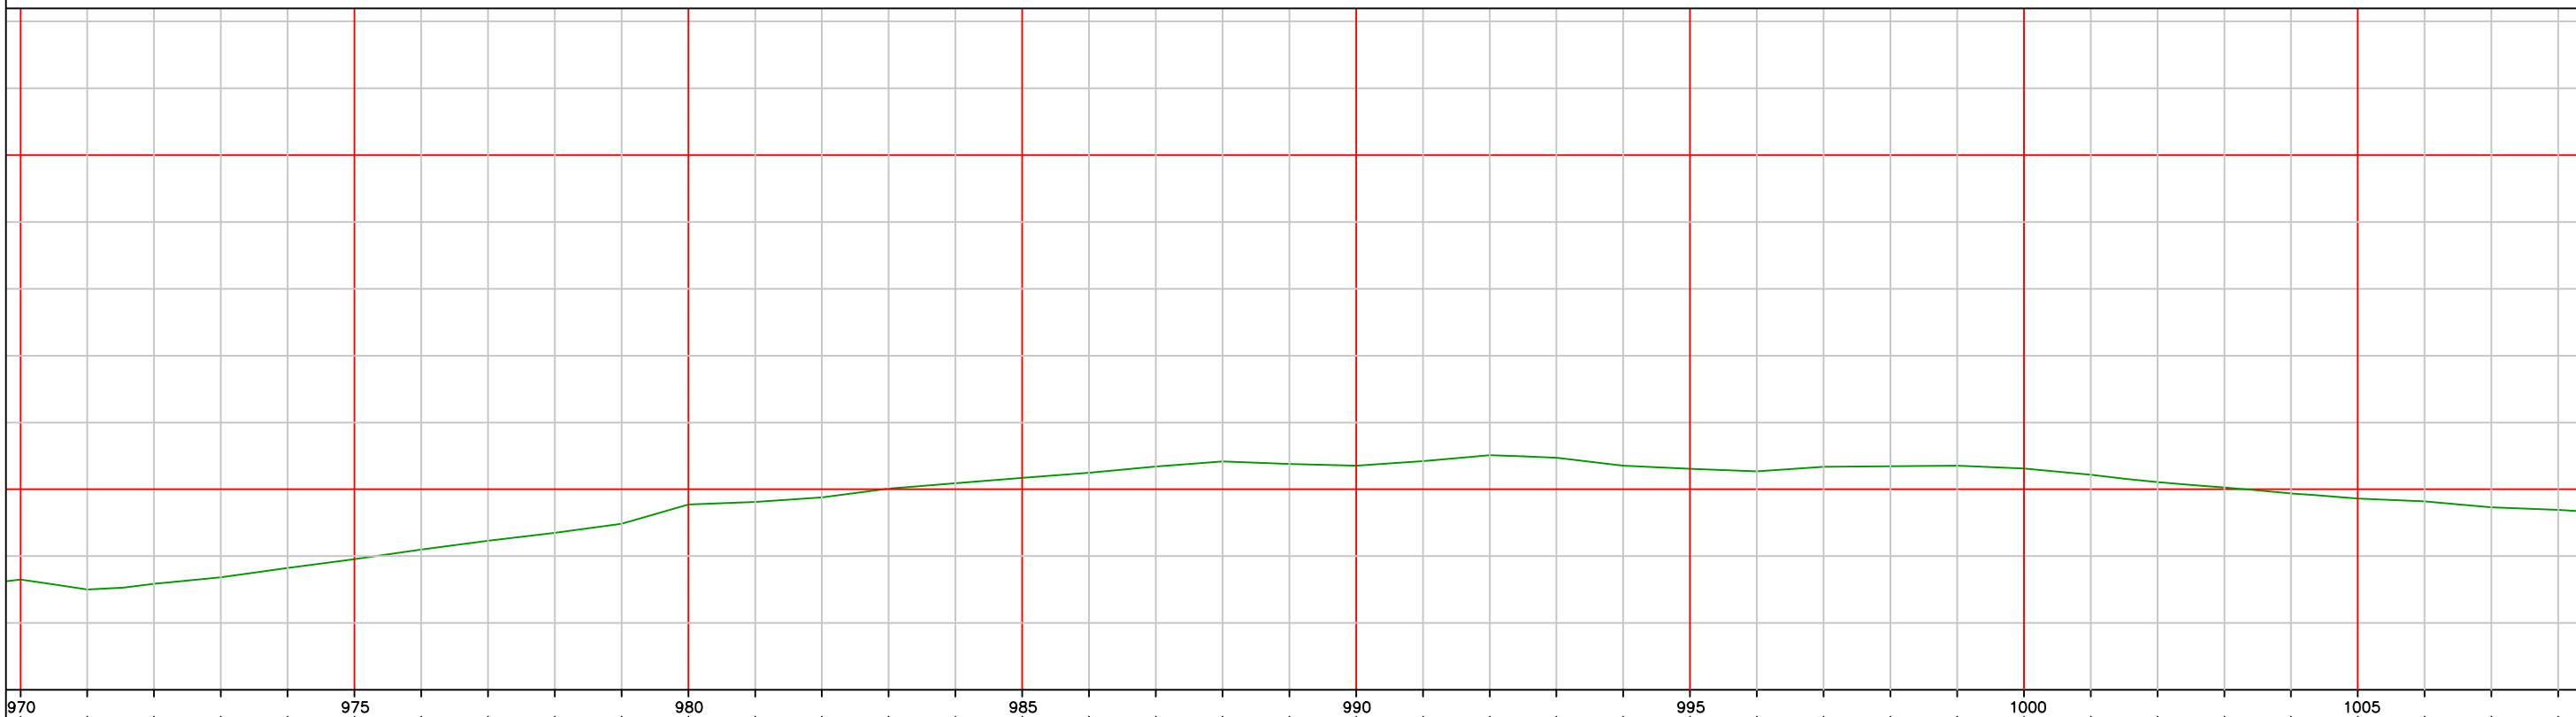

MB & R ENGENHARIA E TOPOGRAFIA LTDA.
CNPJ: 30.586.318/0001-67
CREA: 77049
R. Inácia Cândida de Jesus, 324 - Sala: 01
Bairro: Jardim Teles Lima
(35) 99838 0358
CEP: 37948-000
Bom Jesus da Penha - MG




DESENHO Nº: PMM-2021-02-MG-LP-001
ELABORADO POR: Mauro Vieira Bueno Junior
Engenheiro Civil - CREA: 144763/D-MG

MES/ANO: JUL/23

APROVAÇÃO



PREFEITURA MUNICIPAL DE MOEMA - MINAS GERAIS
SECRETARIA DE OBRAS E SERVIÇOS
RODOVIA: MG-252
TRECHO: MG-164/MG-170 - MOEMA
LEVANTAMENTO TOPOGRÁFICO
FOLHA: LP-06

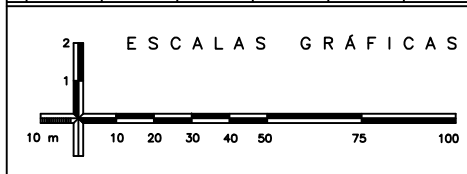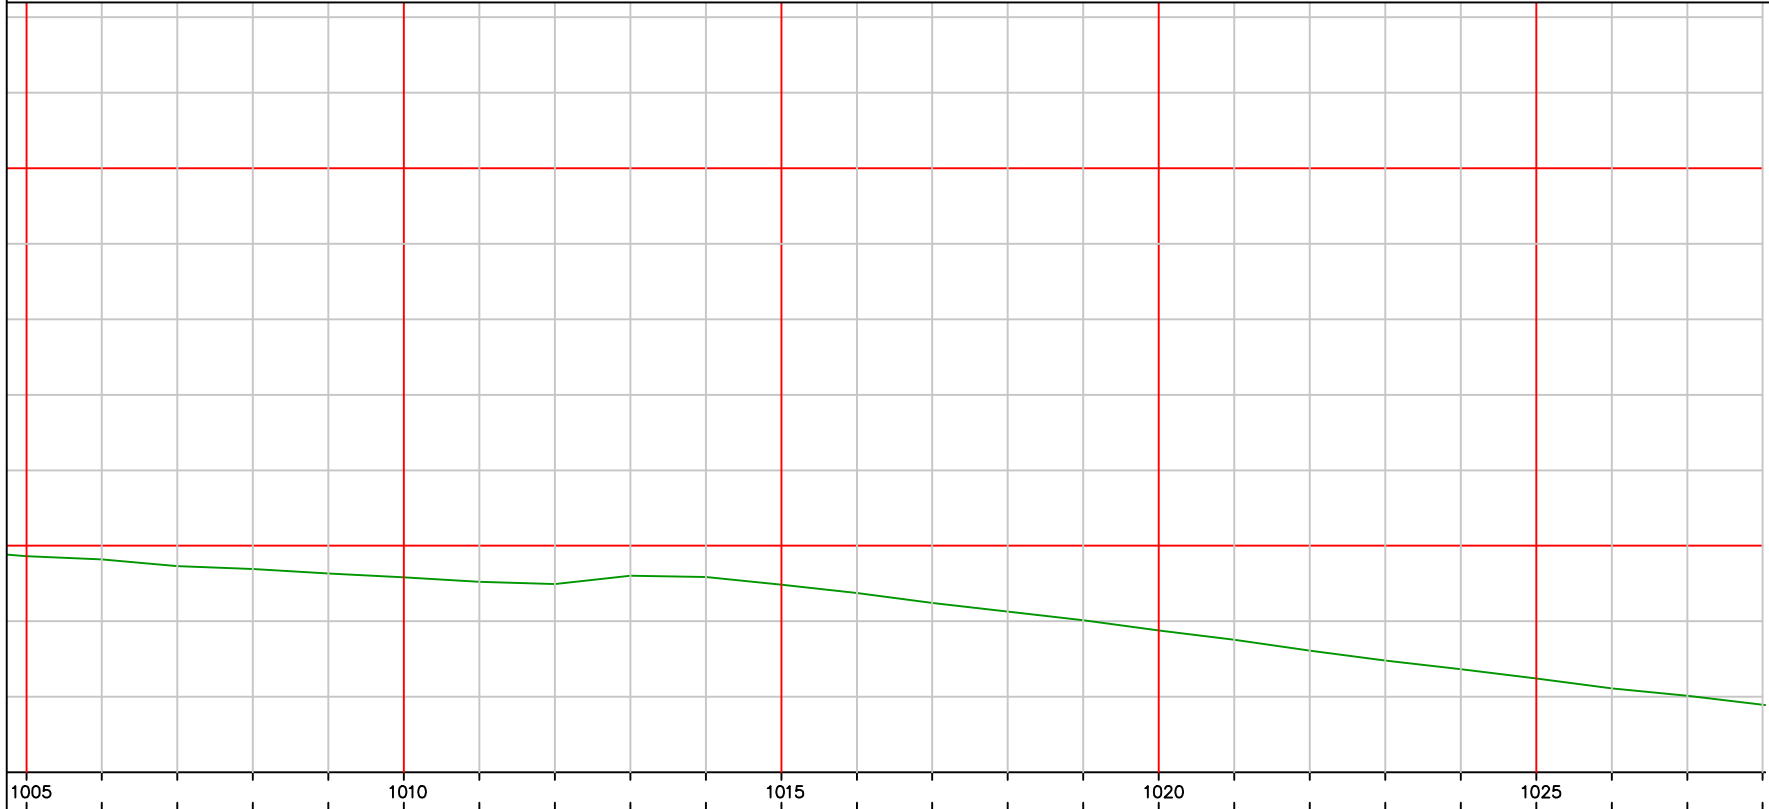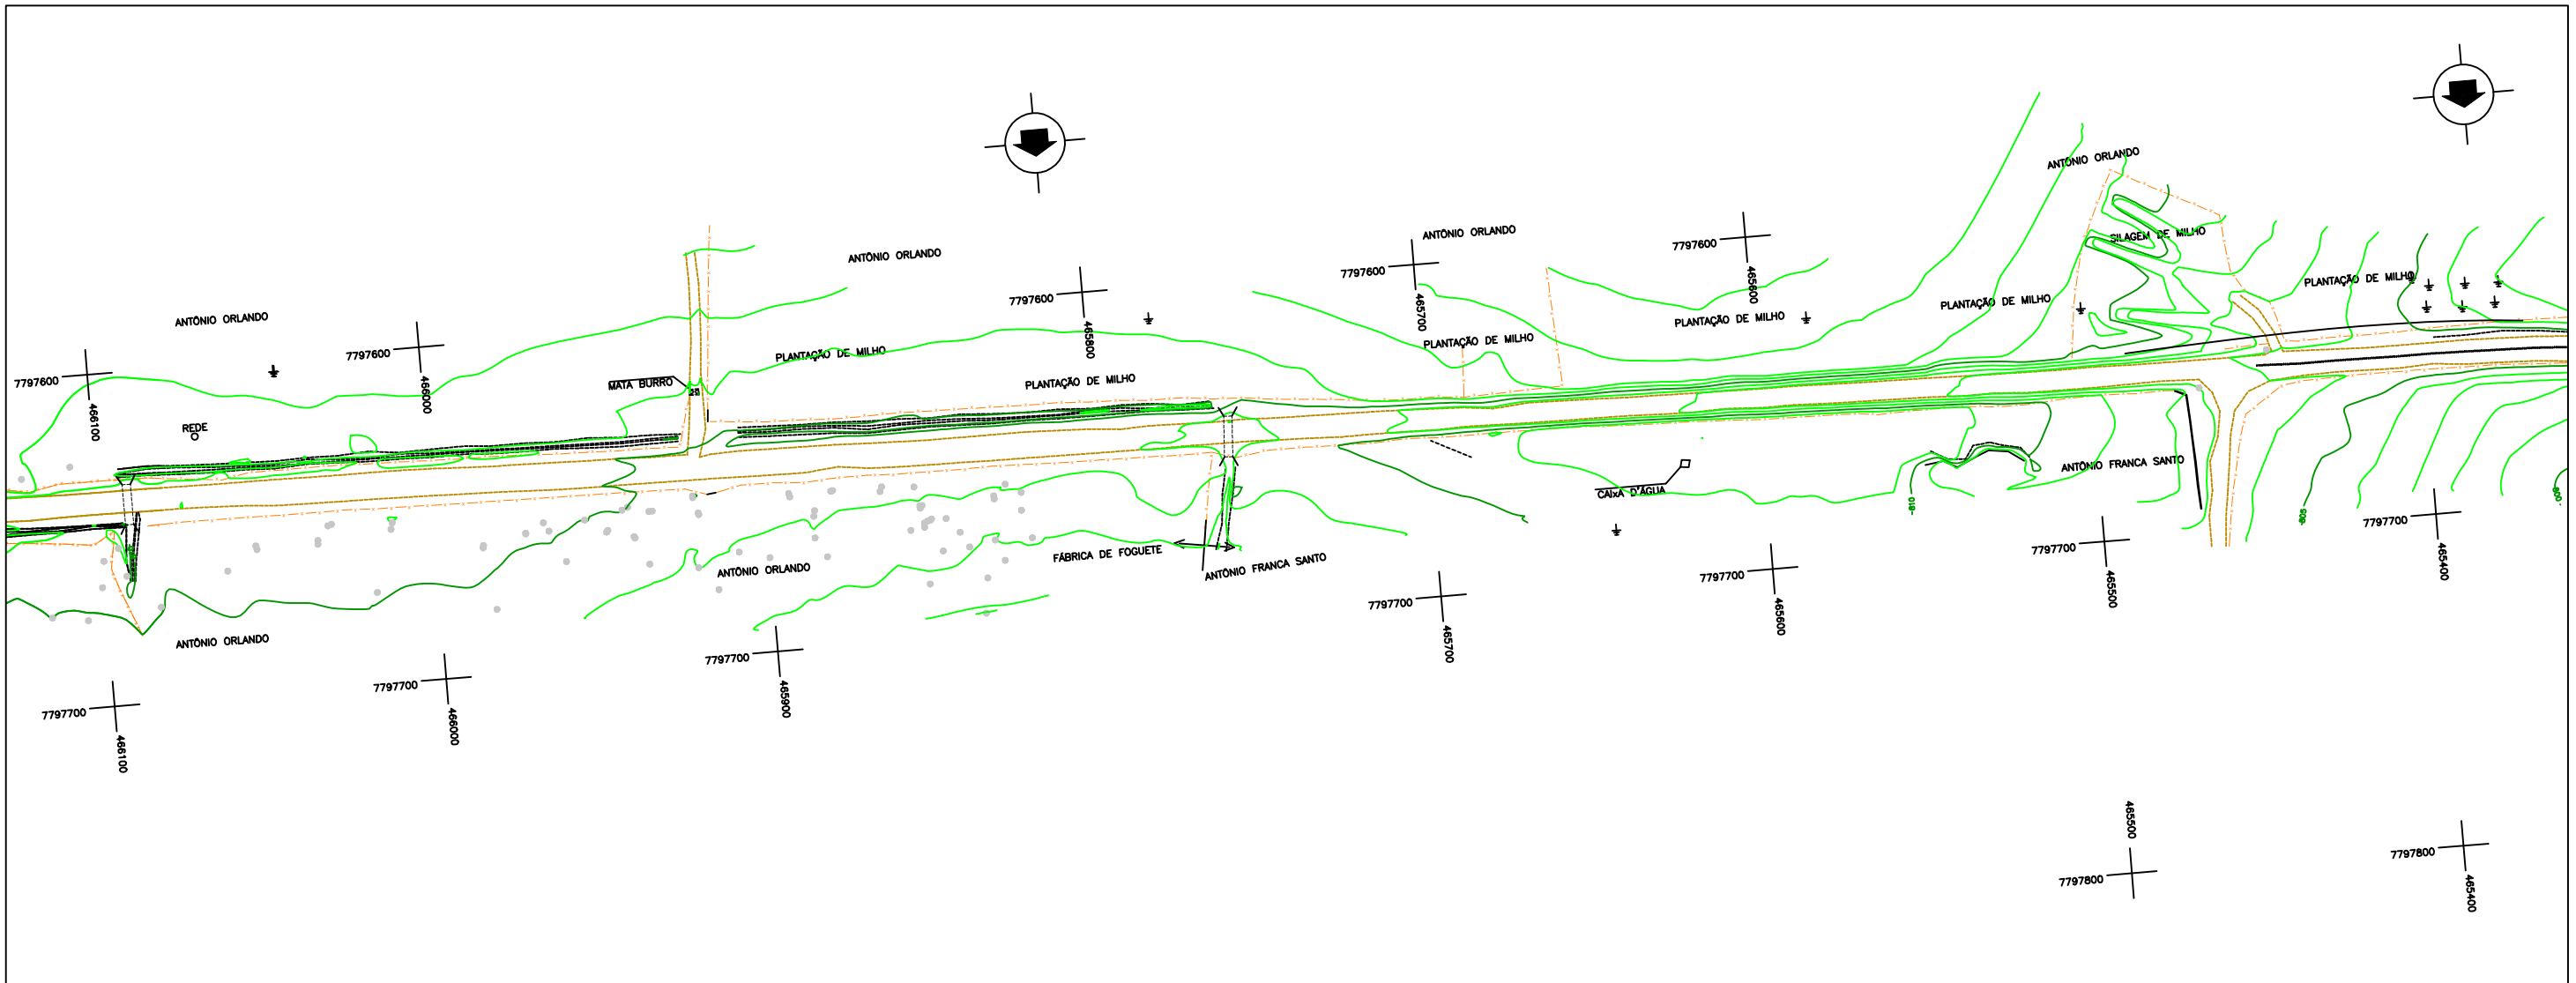

MB & R ENGENHARIA E TOPOGRAFIA LTDA.
 CNPJ: 30.586.318/0001-67
 CREA: 77049
 R. Inácia Cândida de Jesus, 324 - Sala: 01
 Bairro: Jardim Teles Lima
 (35) 99838 0358
 CEP: 37948-000
 Bom Jesus da Penha - MG

DESENHO Nº: PMM-2021-02-MG-LP-001
 MES/ANO: JUL/23
 ELABORADO POR: Mauro Vieira Bueno Junior
 Engenheiro Civil - CREA: 144763/D-MG

APROVAÇÃO



PREFEITURA MUNICIPAL DE MOEMA - MINAS GERAIS
 SECRETARIA DE OBRAS E SERVIÇOS
 RODOVIA: MG-252 TRECHO: MG-164/MG-170 - MOEMA
 LEVANTAMENTO TOPOGRÁFICO FOLHA: LP-07