
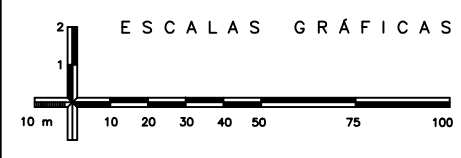


PROJETO DE TERRAPLENAGEM

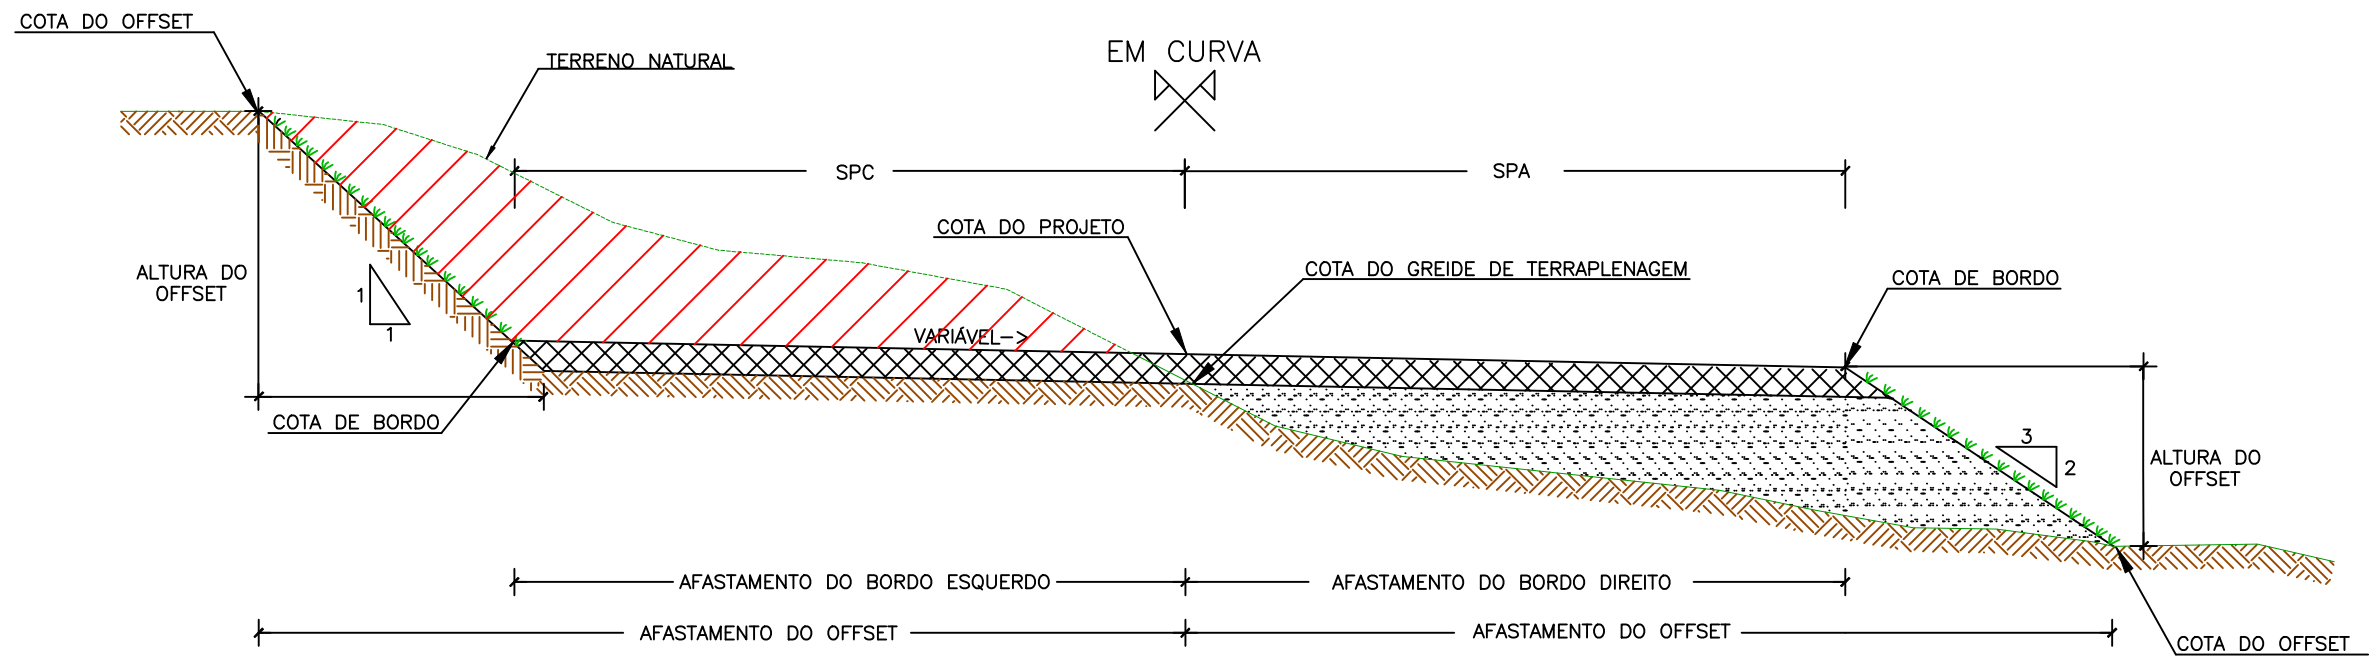

MB & R ENGENHARIA E TOPOGRAFIA LTDA.
 CNPJ: 30.586.318/0001-67
 CREA: 77049
 R. Inácia Cândida de Jesus, 324 - Sala: 01
 Bairro: Jardim Teles Lima
 (35) 99838 0358
 CEP: 37948-000
 Bom Jesus da Penha - MG

DESENHO Nº
 PMM-2021-02-MG-TR-001
 MES/ANO:
 JUL/23
 ELABORADO POR:
 Mauro Vieira Bueno Junior
 Engenheiro Civil - CREA: 144763/D-MG



APROVAÇÃO



PREFEITURA MUNICIPAL DE MOEMA - MINAS GERAIS
 SECRETARIA DE OBRAS E SERVIÇOS
 RODOVIA: MG-252
 TRECHO: MG-164/MG-170 - MOEMA
 PROJETO DE TERRAPLENAGEM
 FOLHA:
 TR-02

SEÇÃO TRANSVERSAL TIPO

S/ESCALA

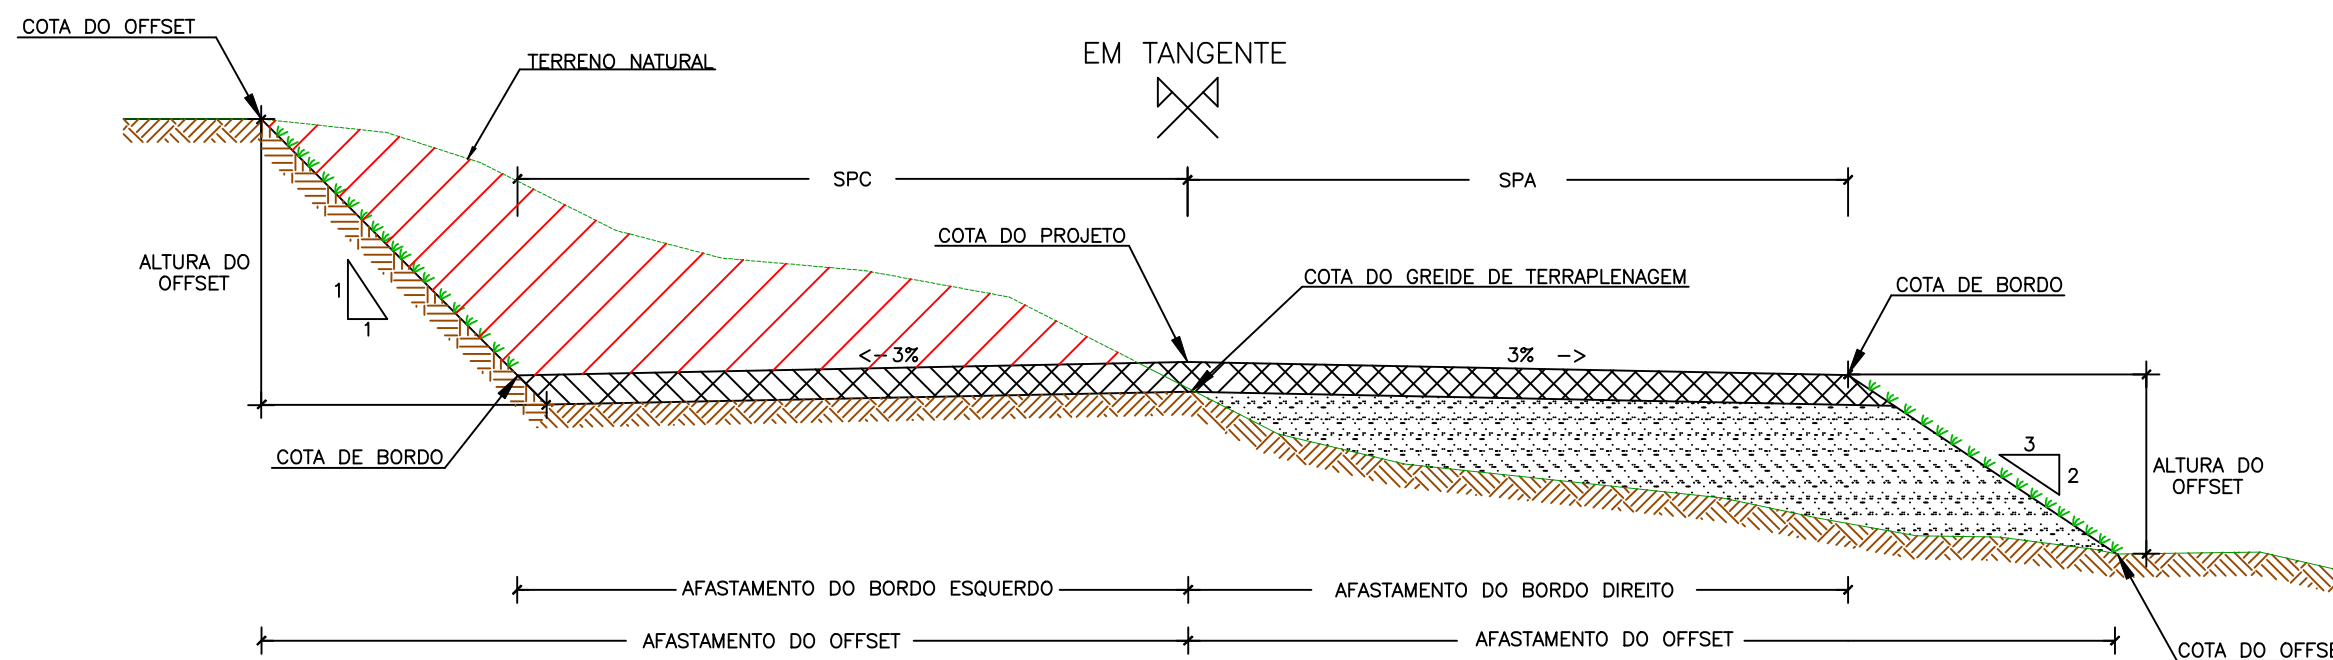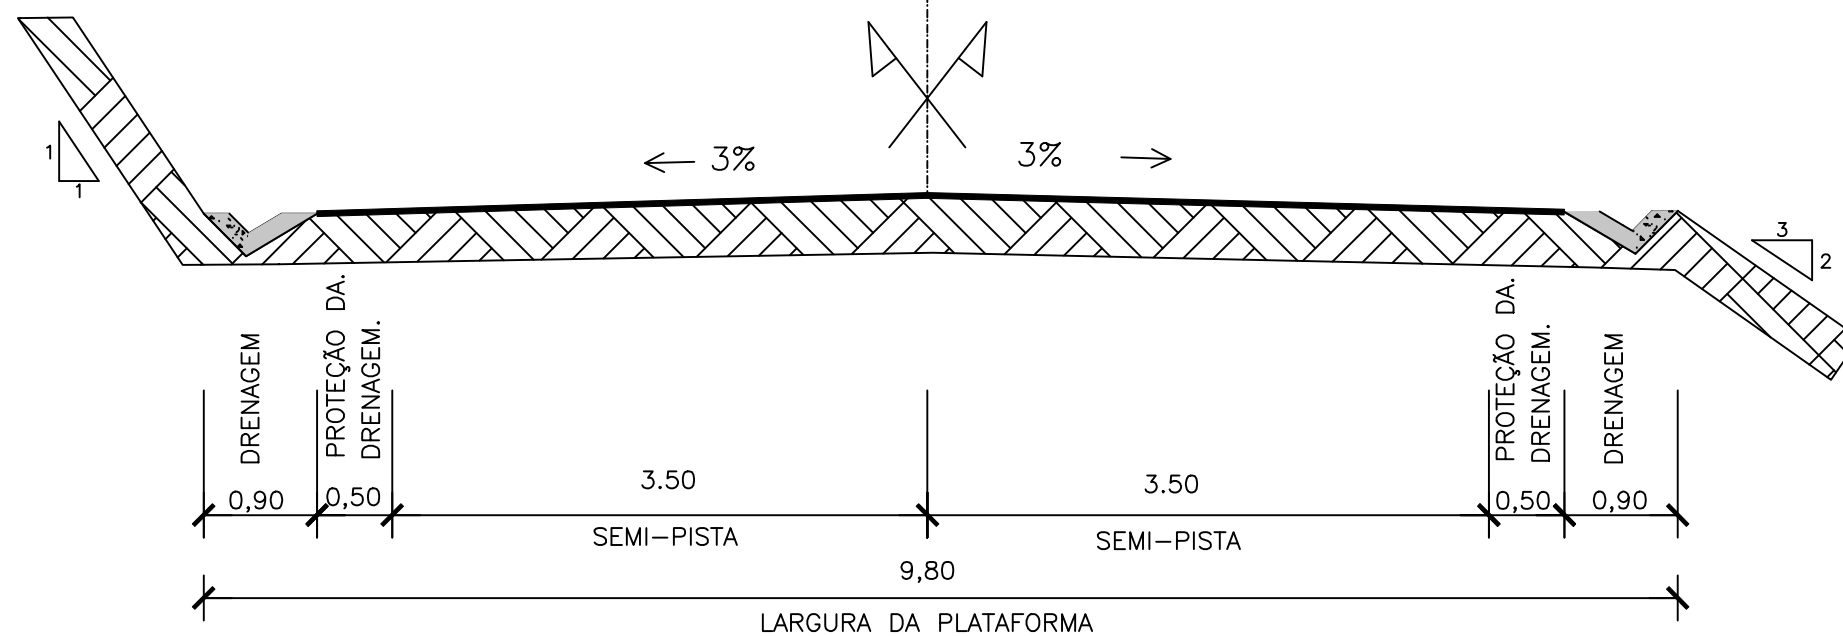

ESCALAS GRÁFICAS



MB & R ENGENHARIA E TOPOGRAFIA LTDA.
 CNPJ: 30.586.318/0001-67
 CREA: 77049
 R. Inácia Cândida de Jesus, 324 - Sala: 01
 Bairro: Jardim Teles Lima
 (35) 99838 0358
 CEP: 37948-000
 Bom Jesus da Penha - MG

DESENHO Nº
 PMM-2021-02-MG-TR-001

MES/ANO:
 JUL/23

ELABORADO POR:

Mauro Vieira Bueno Junior
 Engenheiro Civil - CREA: 144763/D-MG

APROVAÇÃO







PREFEITURA MUNICIPAL DE MOEMA - MINAS GERAIS
 SECRETARIA DE OBRAS E SERVIÇOS

RODOVIA: MG-252

TRECHO: MG-164/MG-170 - MOEMA

PROJETO DE TERRAPLENAGEM

FOLHA:
 TR-03

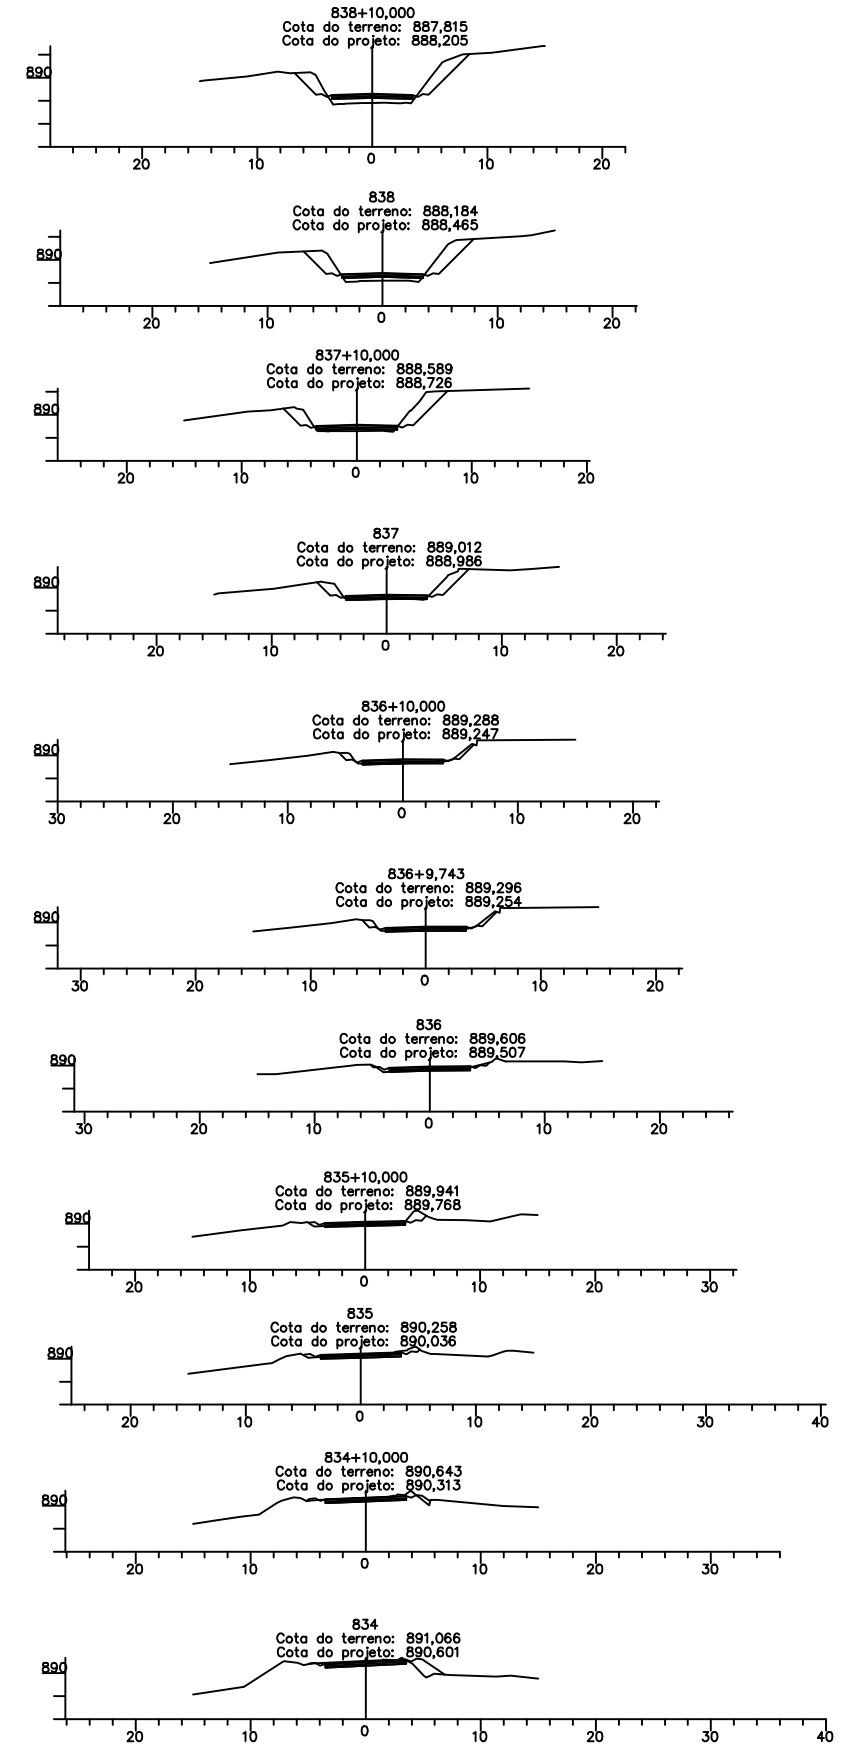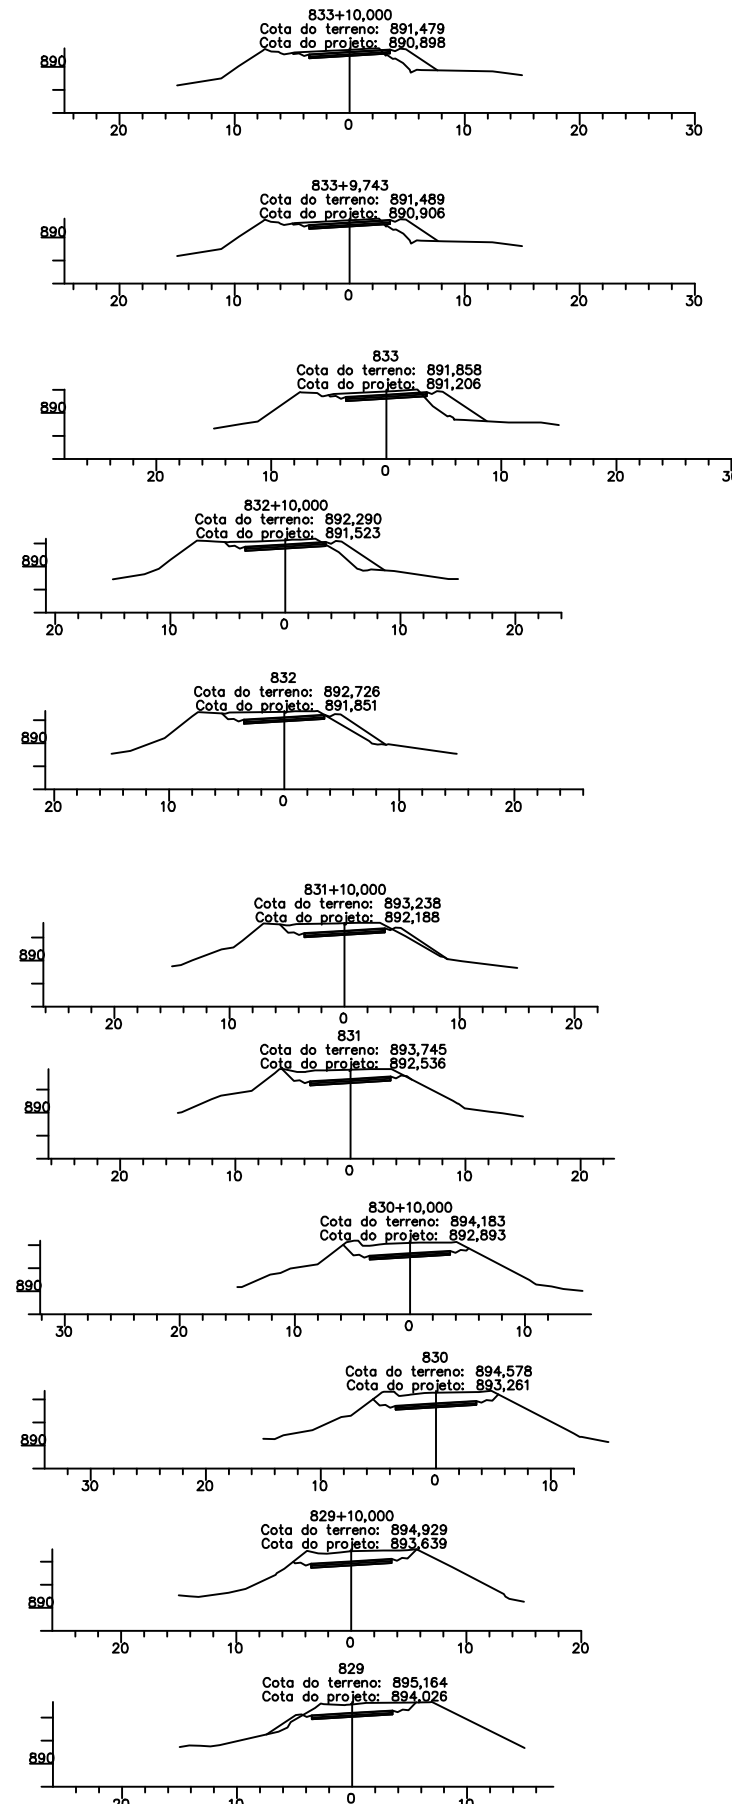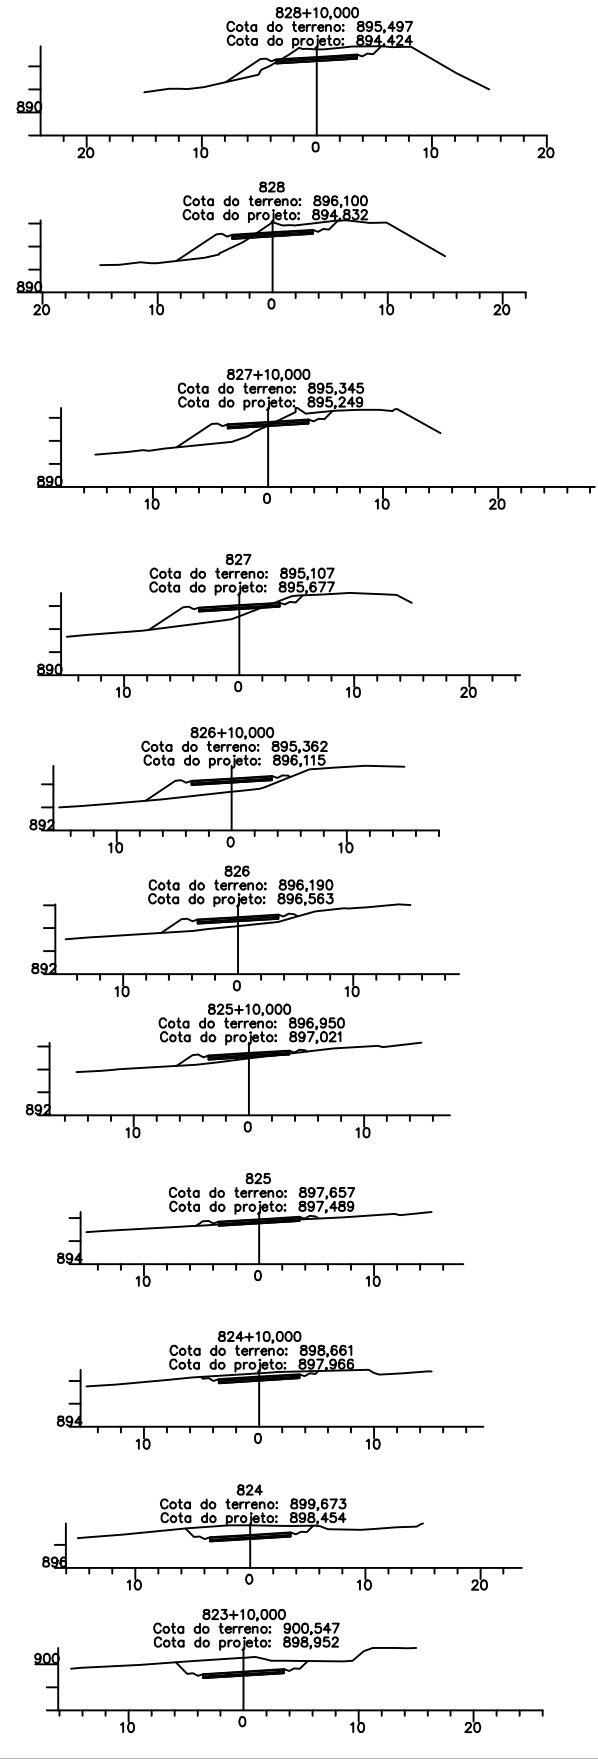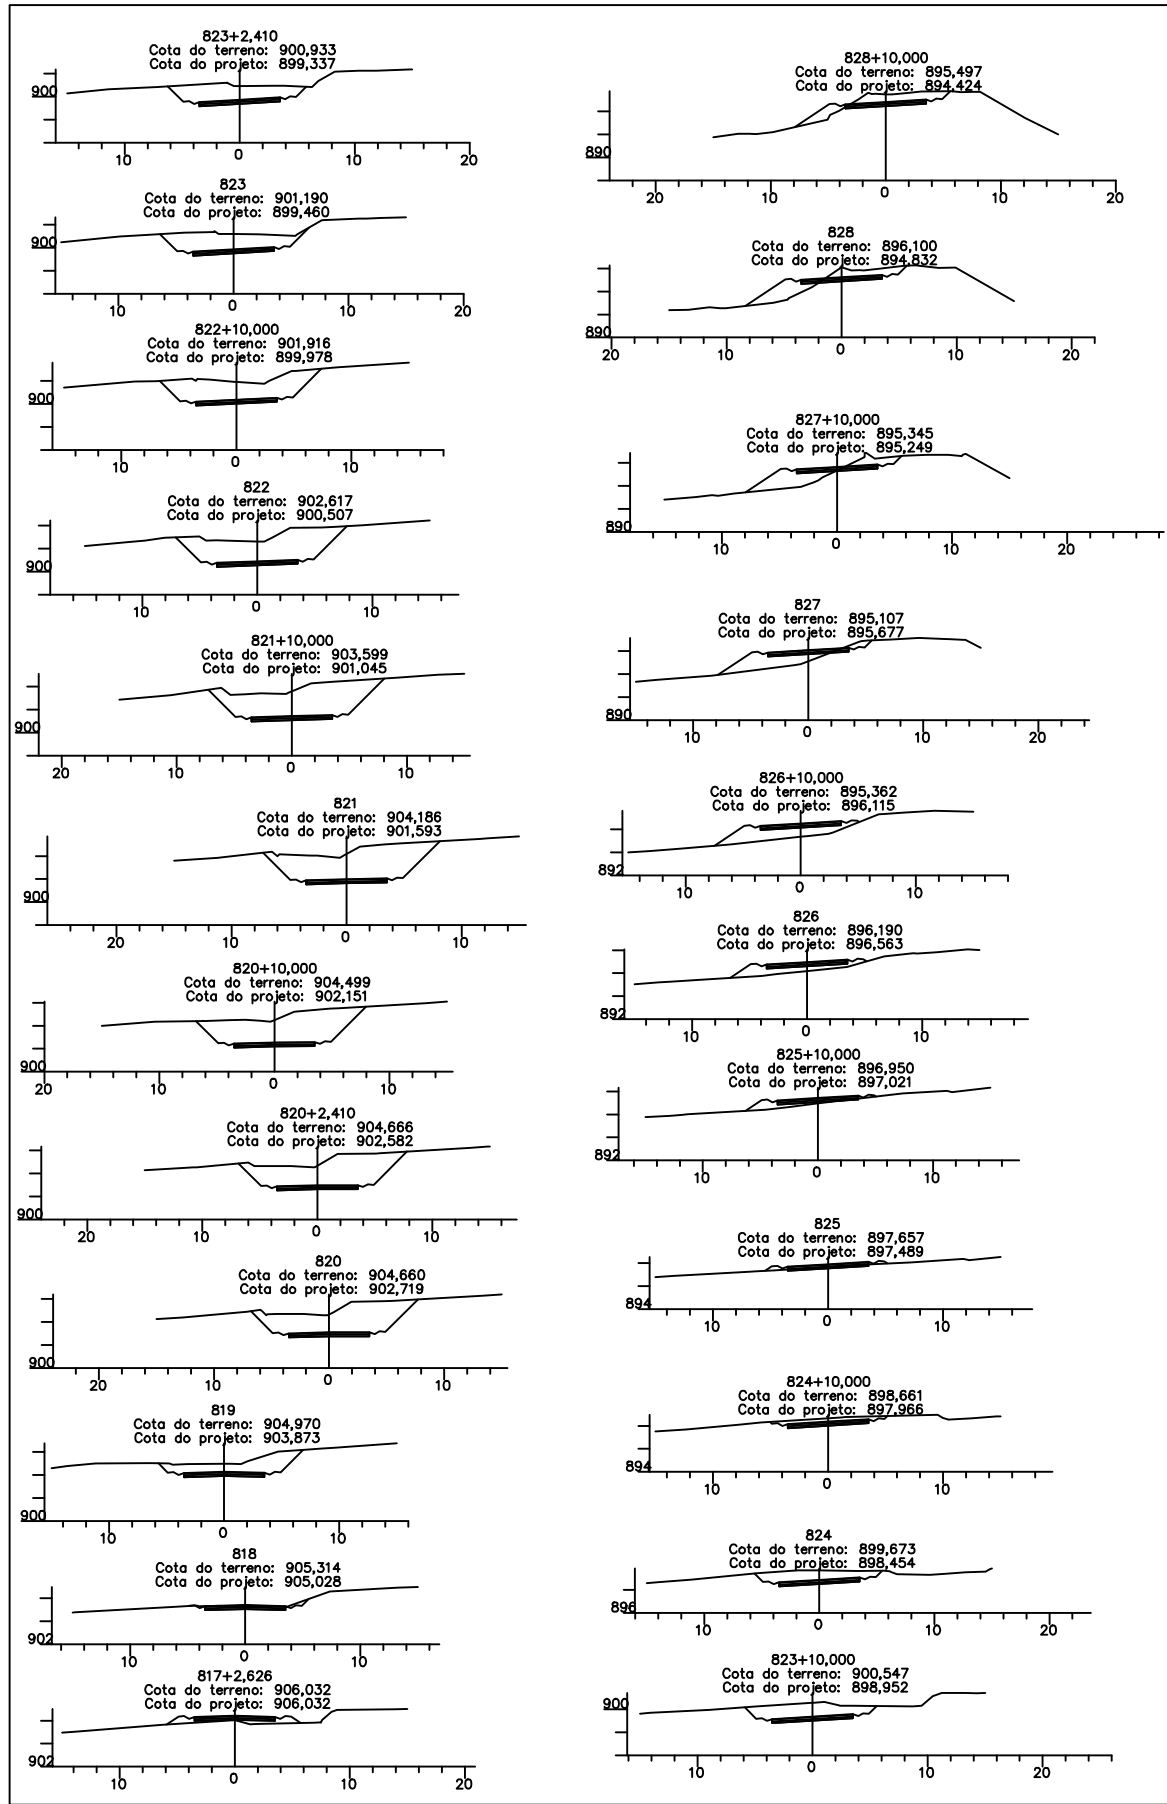

MB & R ENGENHARIA E TOPOGRAFIA LTDA.
 CNPJ: 30.586.318/0001-67
 CREA: 77049
 R. Inácia Cândida de Jesus, 324 - Sala: 01
 Bairro: Jardim Teles Lima
 (35) 99838 0358
 CEP: 37948-000
 Bom Jesus da Penha - MG

DESENHO Nº
 PMM-2021-02-MG-TR-001

MES/ANO:
 JUL/23

APROVAÇÃO

ELABORADO POR:
 Mauro Vieira Bueno Junior
 Engenheiro Civil - CREA: 144763/D-MG







PREFEITURA MUNICIPAL DE MOEMA - MINAS GERAIS
 SECRETARIA DE OBRAS E SERVIÇOS

RODOVIA: MG-252

TRECHO: MG-164/MG-170 - MOEMA

PROJETO DE TERRAPLENAGEM

FOLHA:
 TR-04

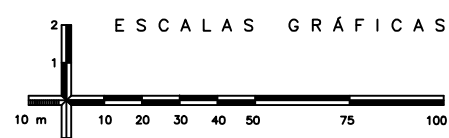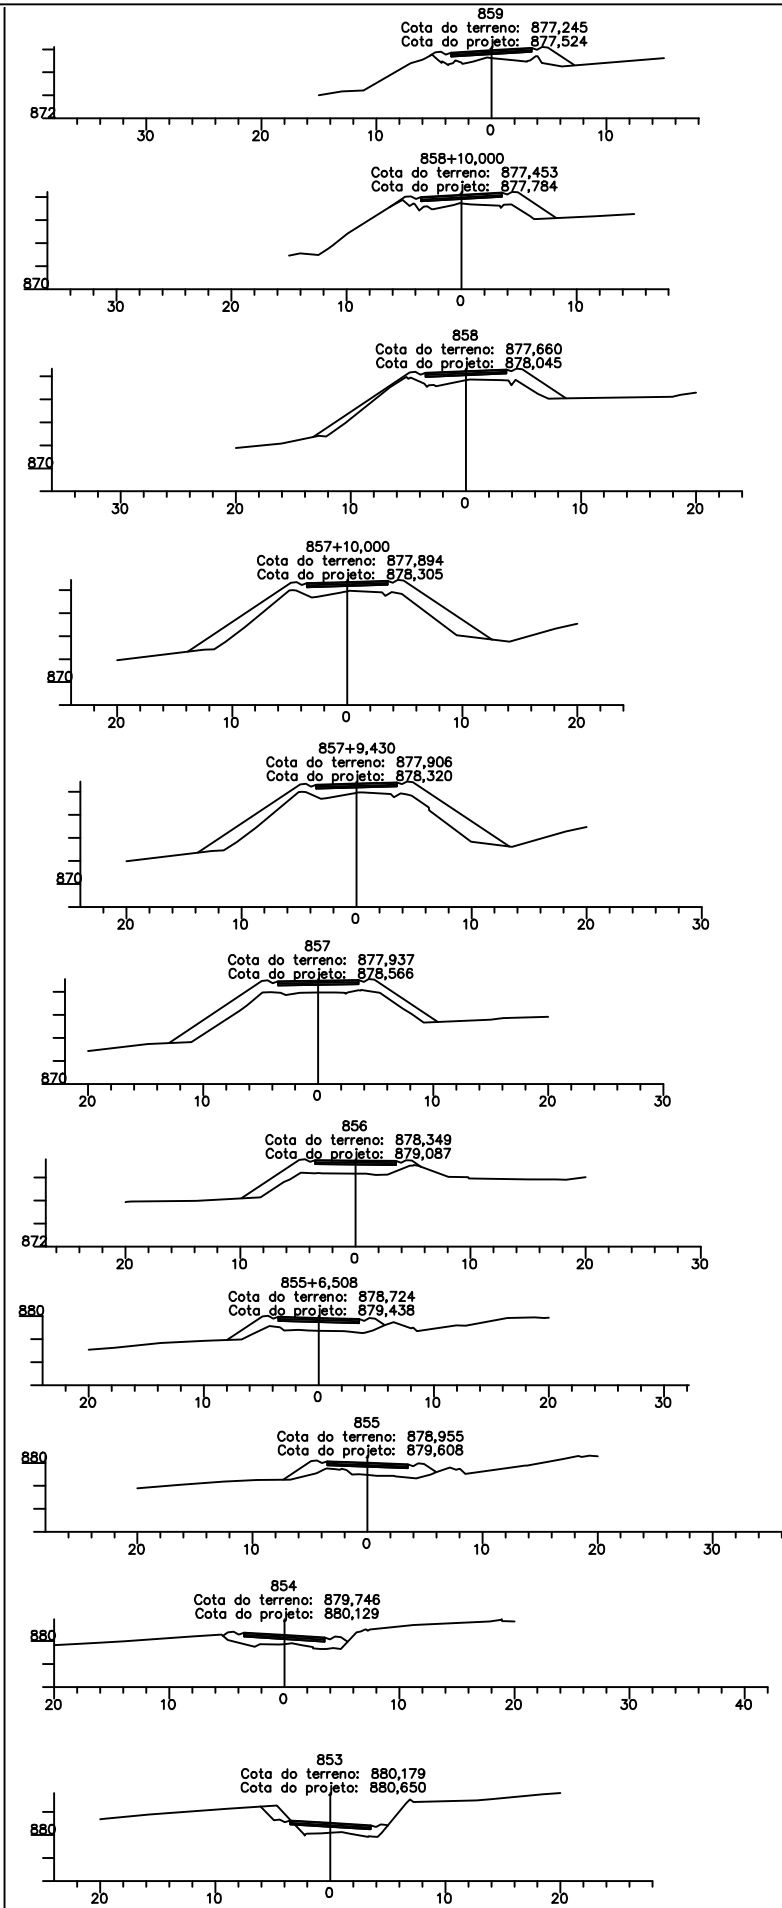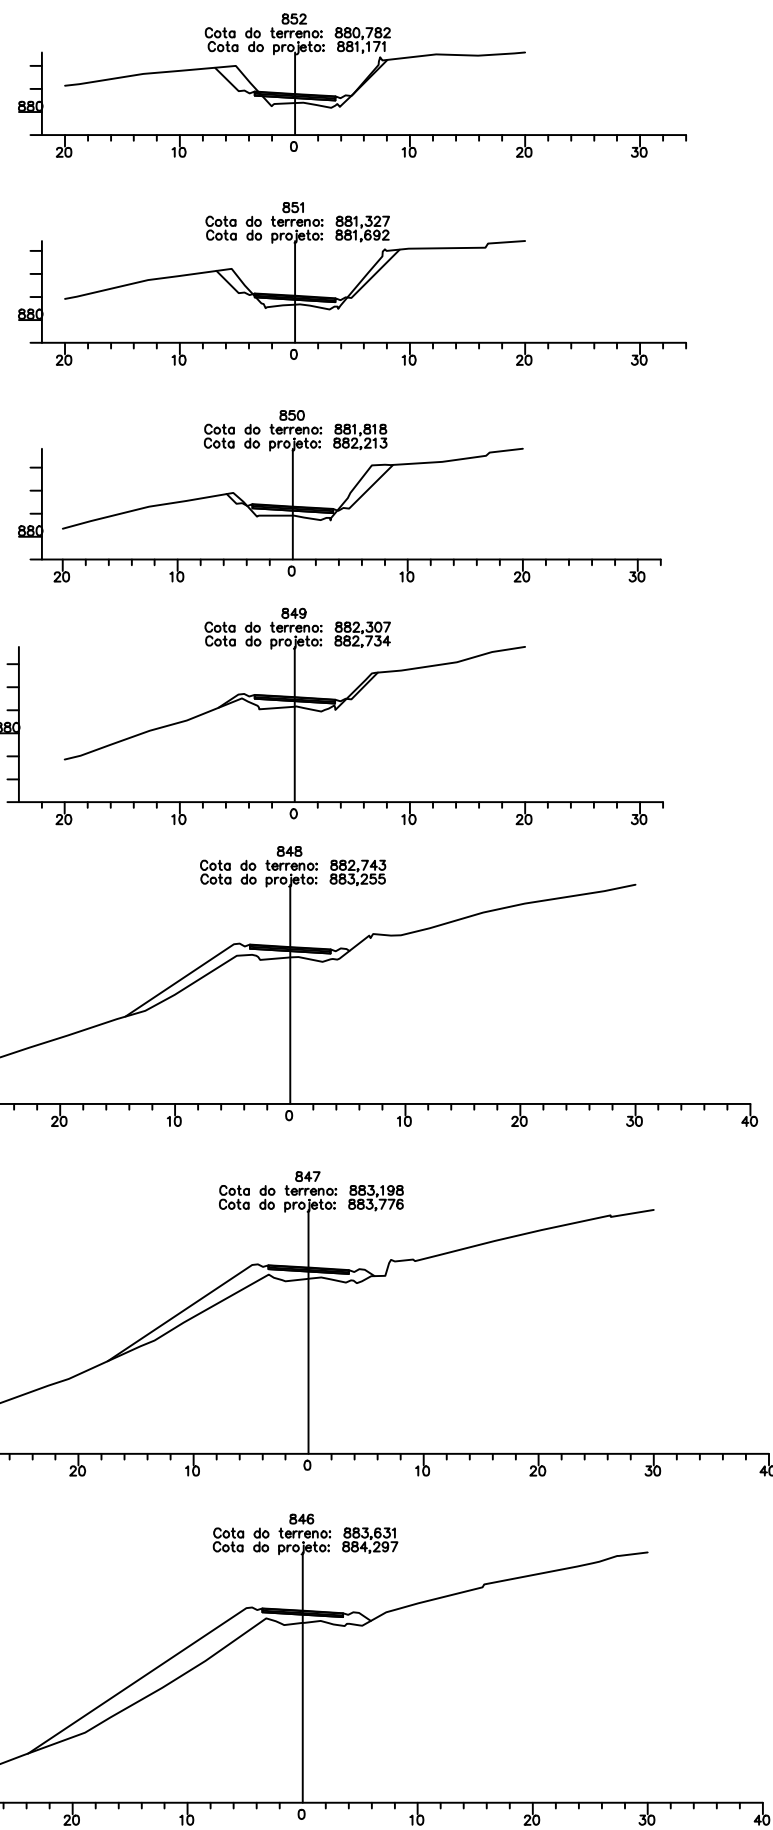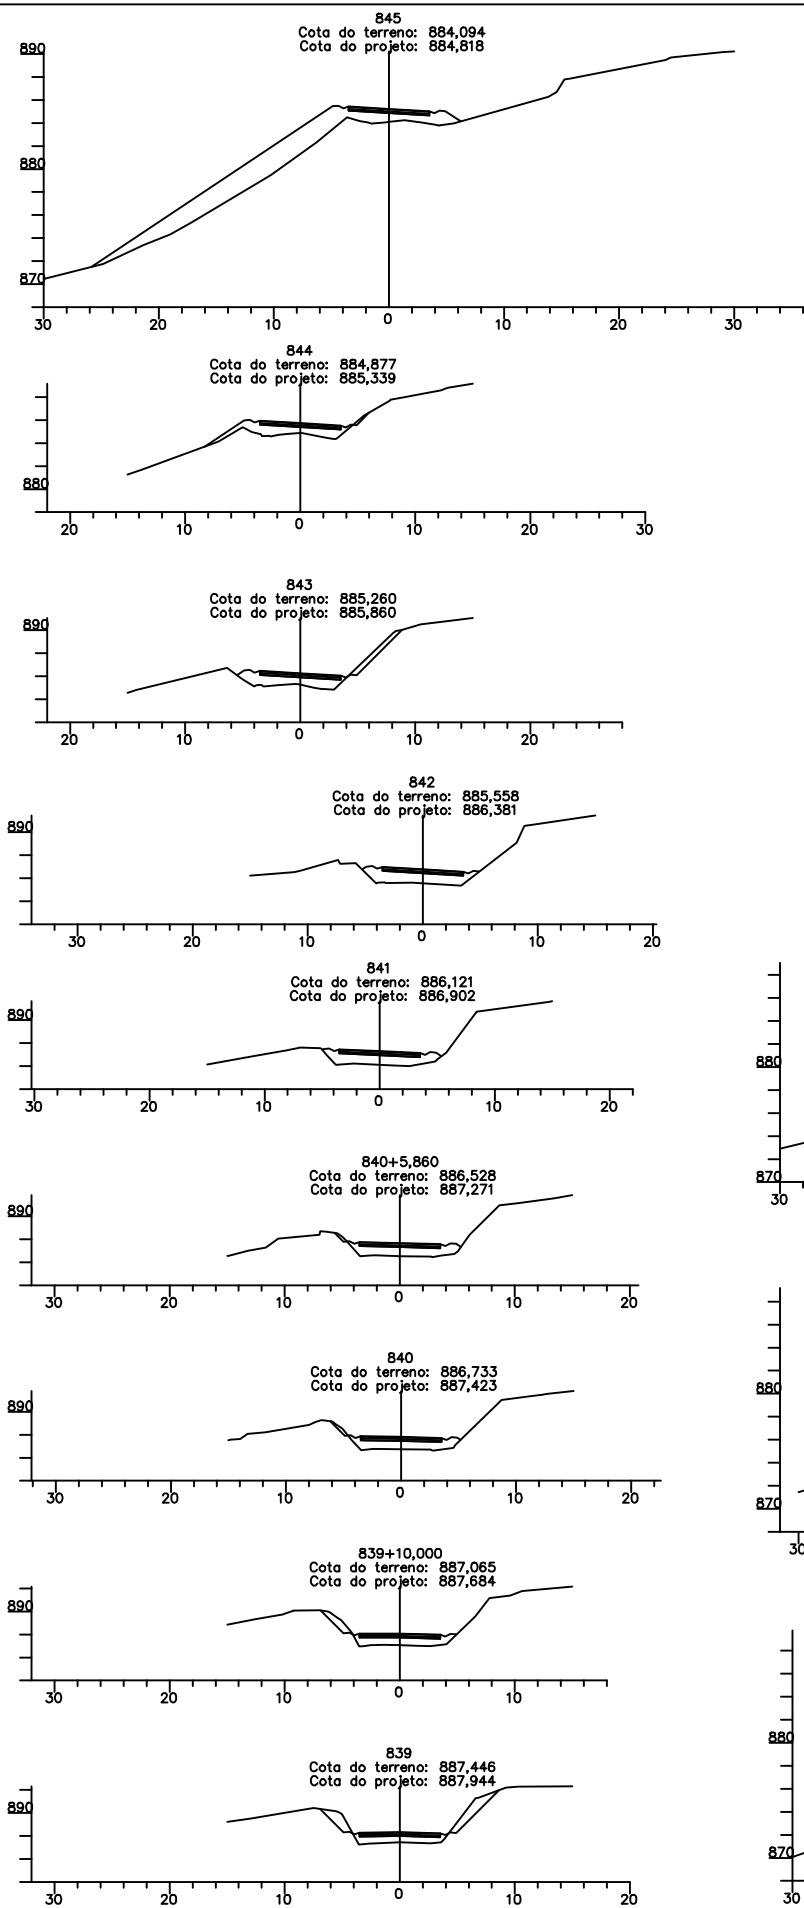

MB & R ENGENHARIA E TOPOGRAFIA LTDA.
CNPJ: 30.586.318/0001-67
CREA: 77049
R. Inácia Cândida de Jesus, 324 - Sala: 01
Bairro: Jardim Teles Lima
(35) 99838 0358
CEP: 37948-000
Bom Jesus da Penha - MG

DESENHO Nº
PMM-2021-02-MG-TR-001

MES/ANO:
JUL/23

APROVAÇÃO

ELABORADO POR:

Mauro Vieira Bueno Junior
Engenheiro Civil - CREA: 144763/D-MG







PREFEITURA MUNICIPAL DE MOEMA - MINAS GERAIS
SECRETARIA DE OBRAS E SERVIÇOS

RODOVIA: MG-252

TRECHO: MG-164/MG-170 - MOEMA

PROJETO DE TERRAPLENAGEM

FOLHA:
TR-05

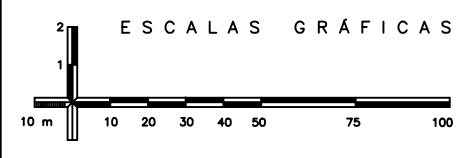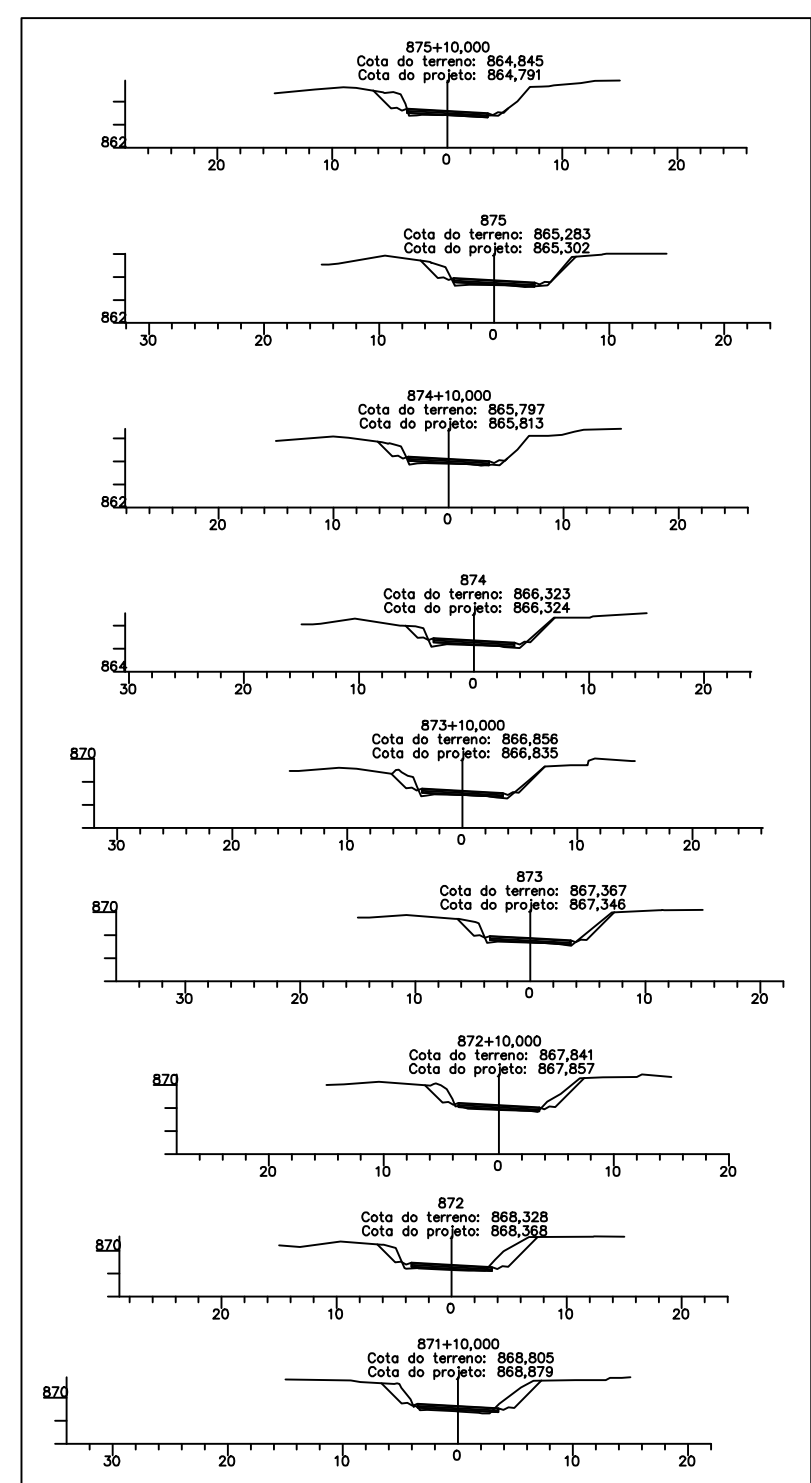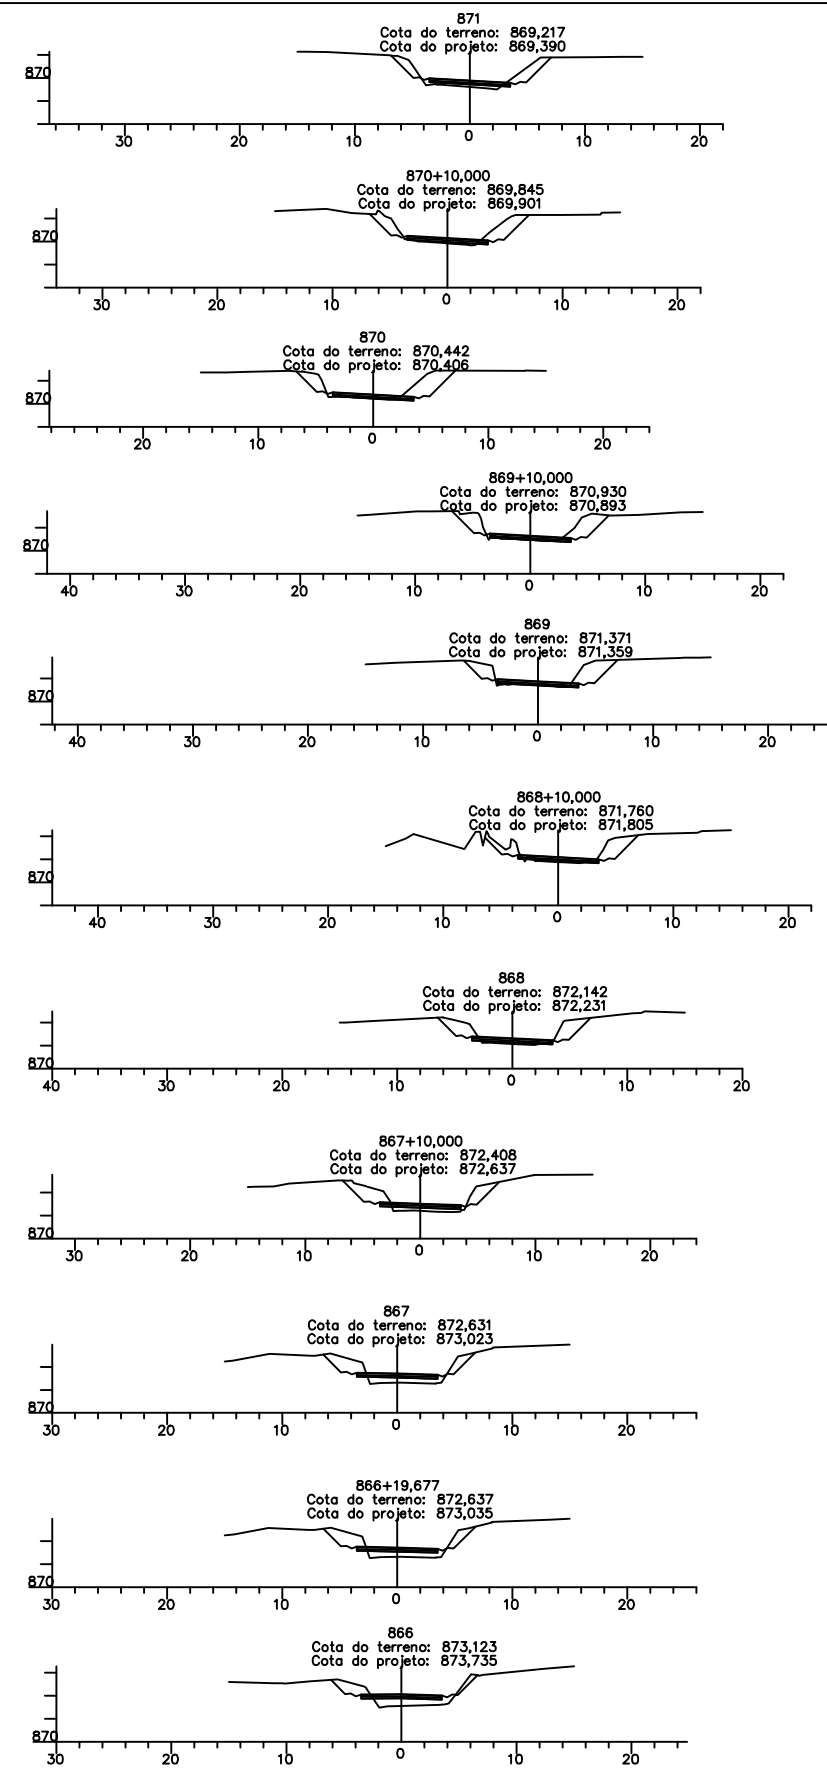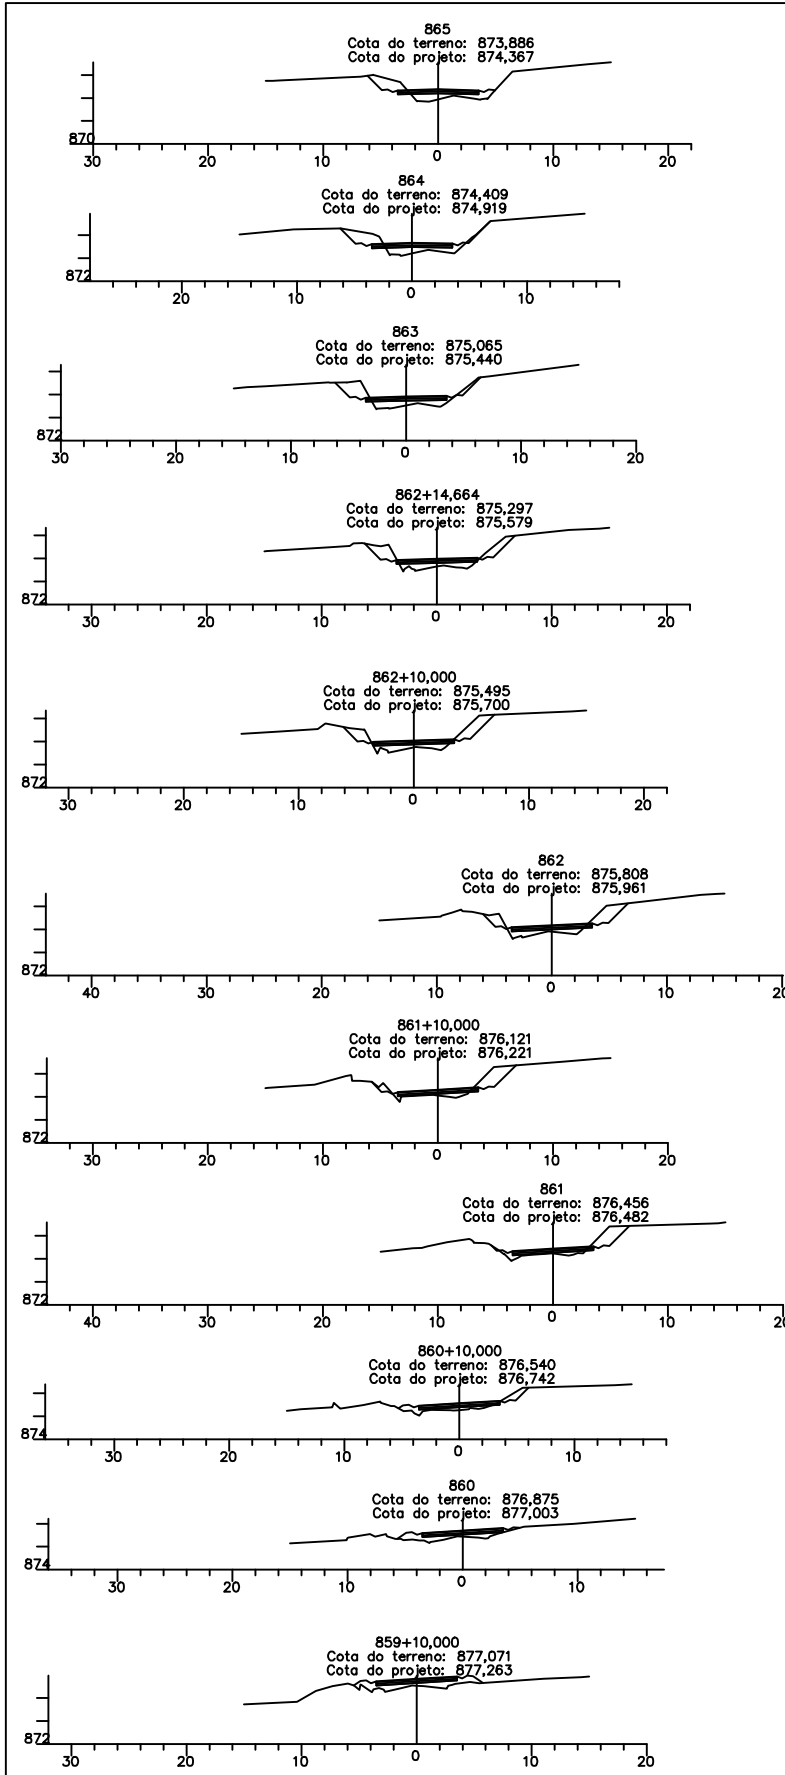

MB & R ENGENHARIA E TOPOGRAFIA LTDA.
 CNPJ: 30.586.318/0001-67
 CREA: 77049
 R. Inácia Cândida de Jesus, 324 - Sala: 01
 Bairro: Jardim Teles Lima
 (35) 99838 0358
 CEP: 37948-000
 Bom Jesus da Penha - MG

DESENHO Nº
 PMM-2021-02-MG-TR-001

MES/ANO:
 JUL/23

ELABORADO POR:
 Mauro Vieira Bueno Junior
 Engenheiro Civil - CREA: 144763/D-MG

APROVAÇÃO







PREFEITURA MUNICIPAL DE MOEMA - MINAS GERAIS
 SECRETARIA DE OBRAS E SERVIÇOS

RODOVIA: MG-252 TRECHO: MG-164/MG-170 - MOEMA

PROJETO DE TERRAPLENAGEM

FOLHA:
 TR-06

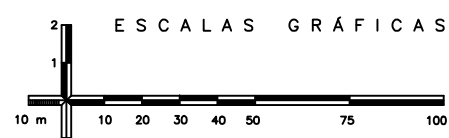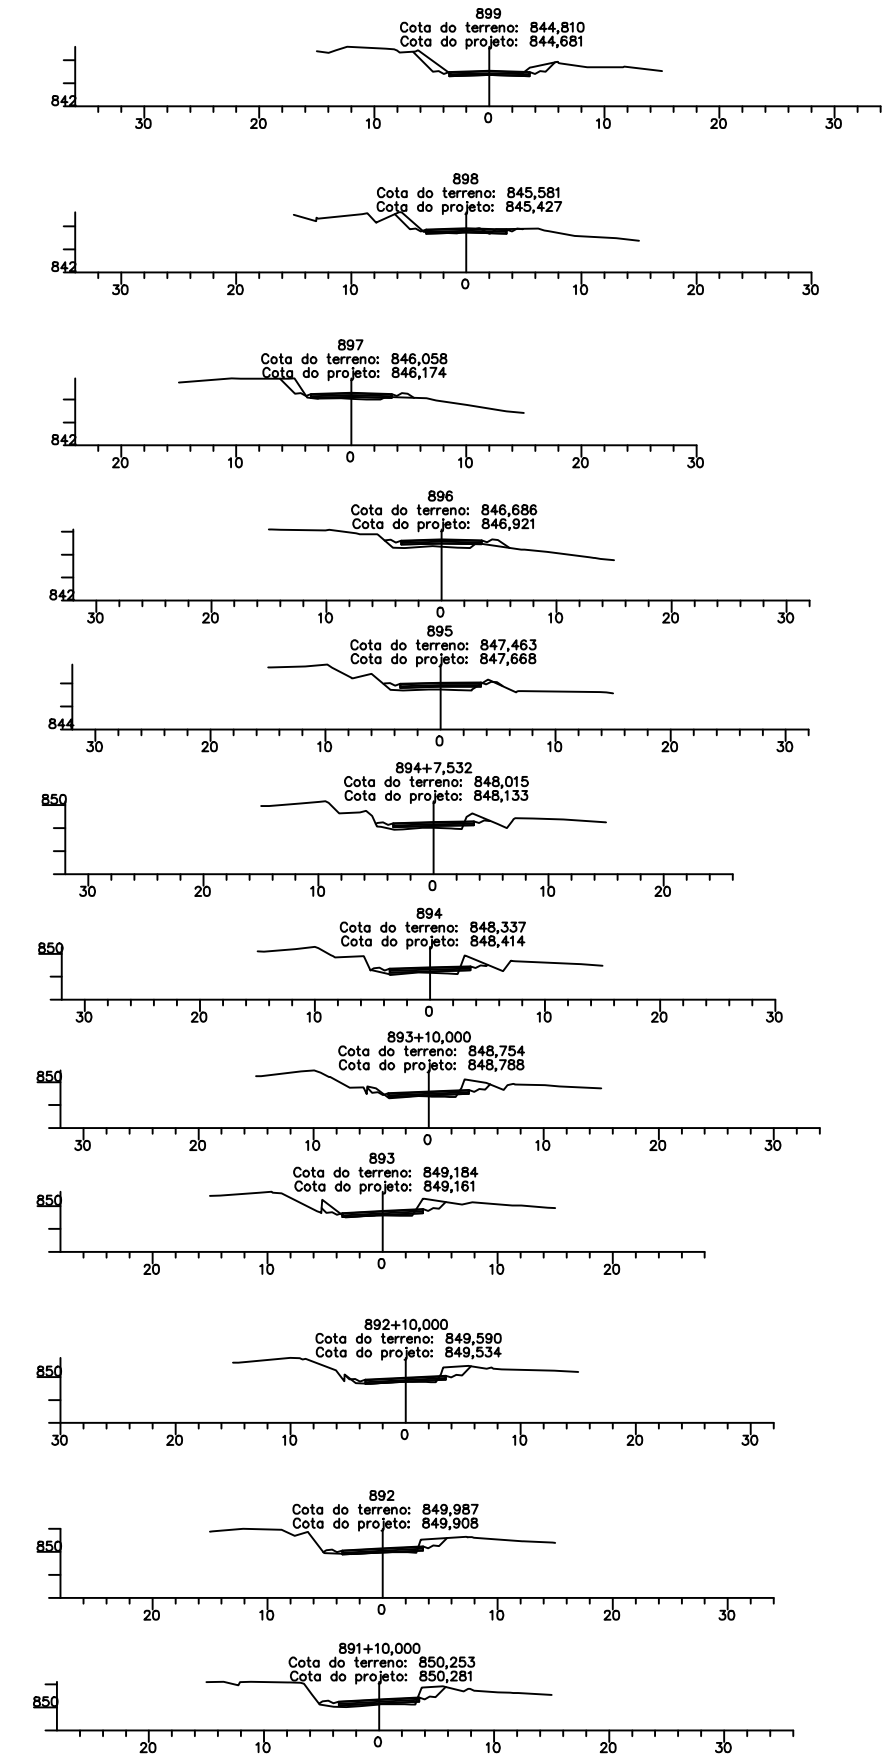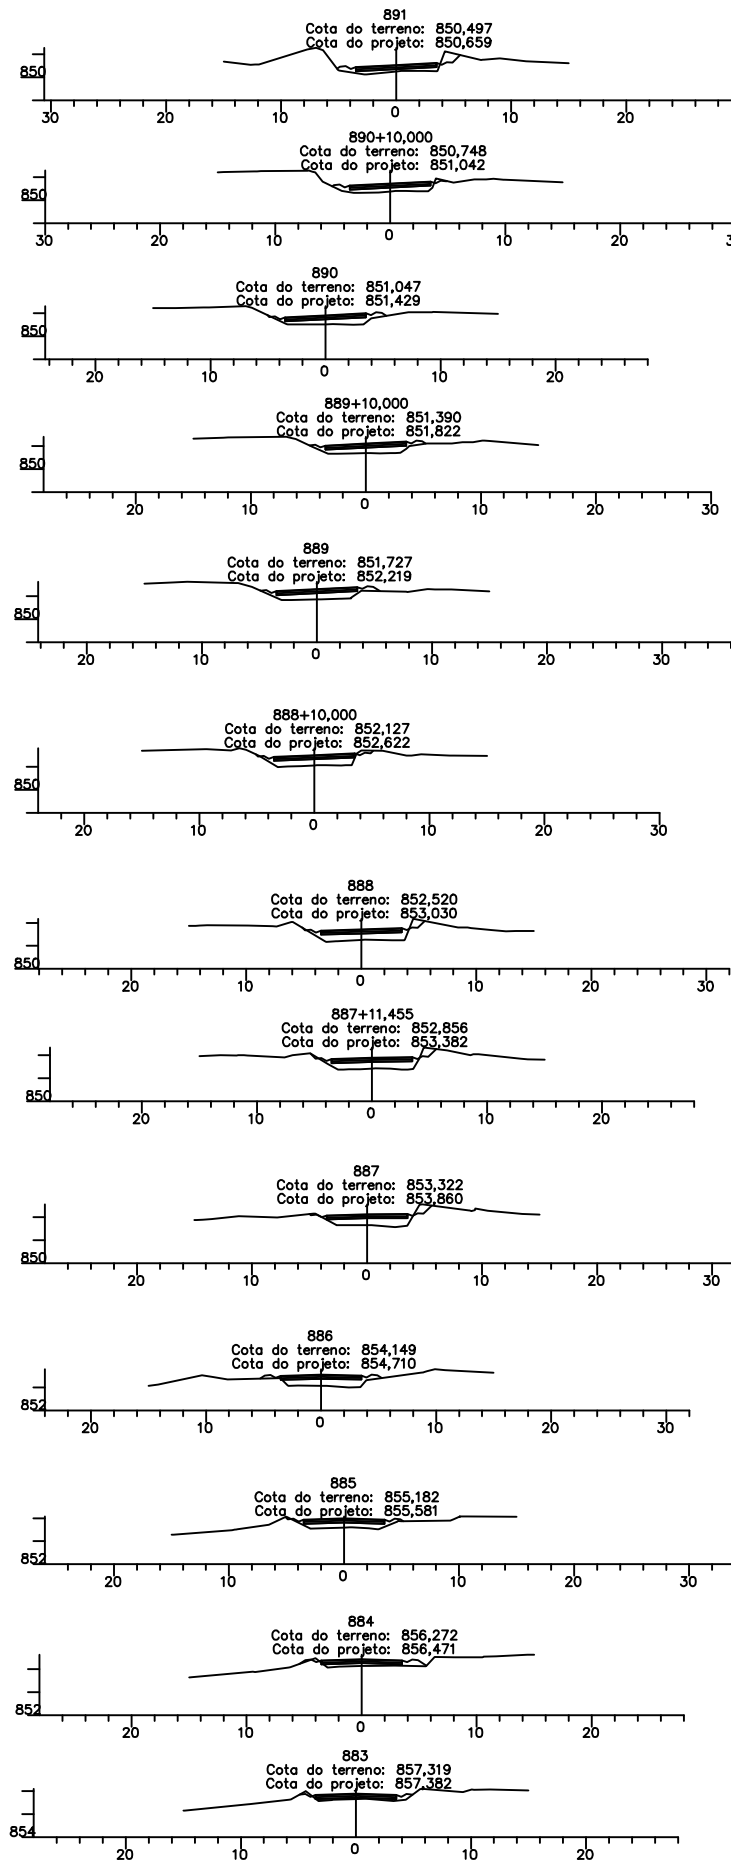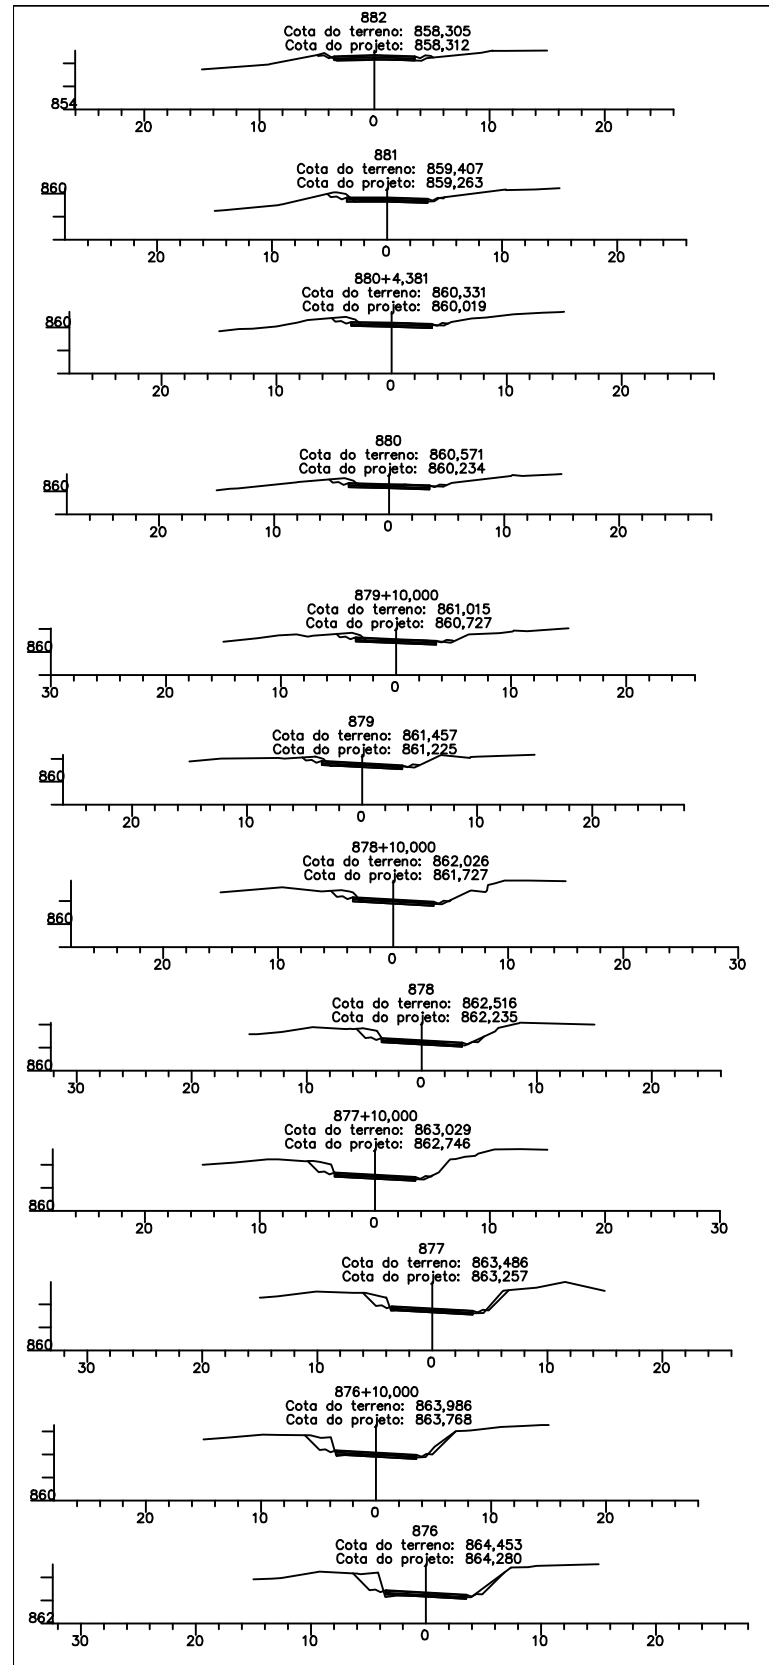

MB & R ENGENHARIA E TOPOGRAFIA LTDA.
 CNPJ: 30.586.318/0001-67
 CREA: 77049
 R. Inácia Cândida de Jesus, 324 - Sala: 01
 Bairro: Jardim Teles Lima
 (35) 99838 0358
 CEP: 37948-000
 Bom Jesus da Penha - MG

DESENHO Nº
 PMM-2021-02-MG-TR-001

MES/ANO:
 JUL/23

APROVAÇÃO

ELABORADO POR:
 Mauro Vieira Bueno Junior
 Engenheiro Civil - CREA: 144763/D-MG






PREFEITURA MUNICIPAL DE MOEMA - MINAS GERAIS
 SECRETARIA DE OBRAS E SERVIÇOS

RODOVIA: MG-252

TRECHO: MG-164/MG-170 - MOEMA

PROJETO DE TERRAPLENAGEM

FOLHA:
 TR-07

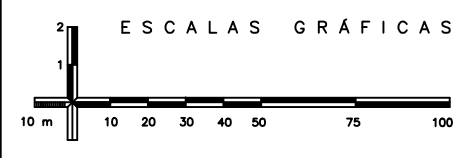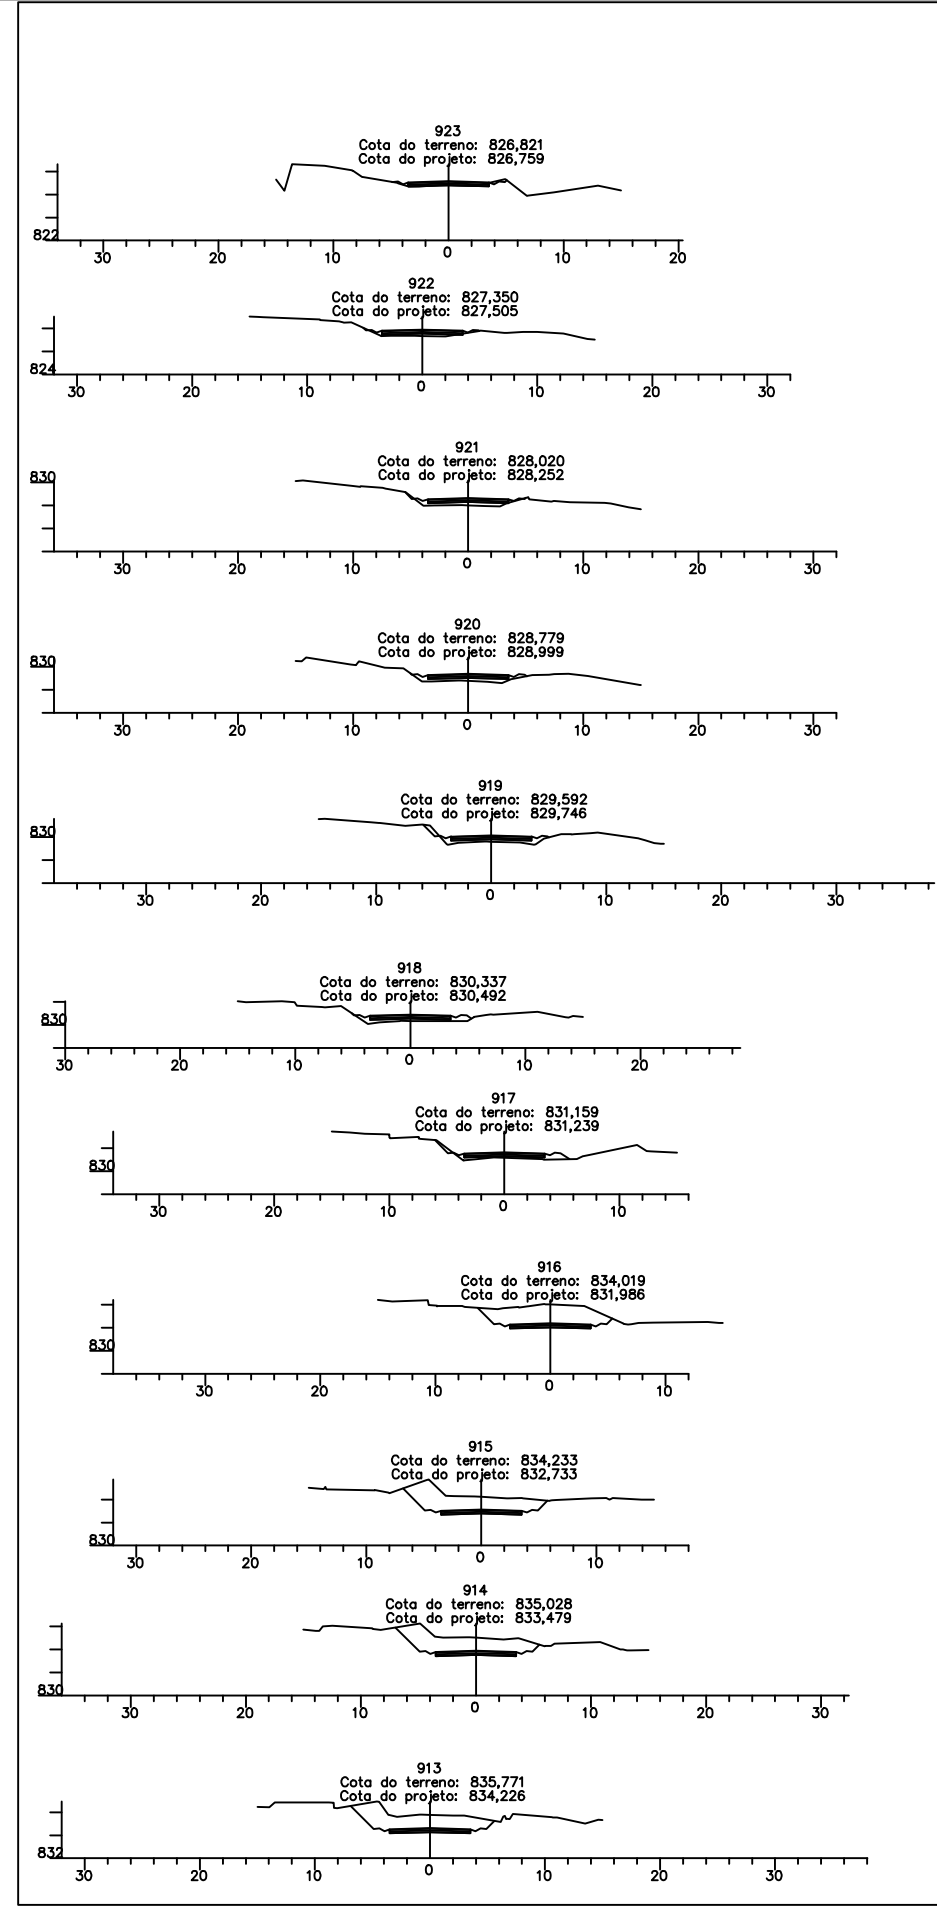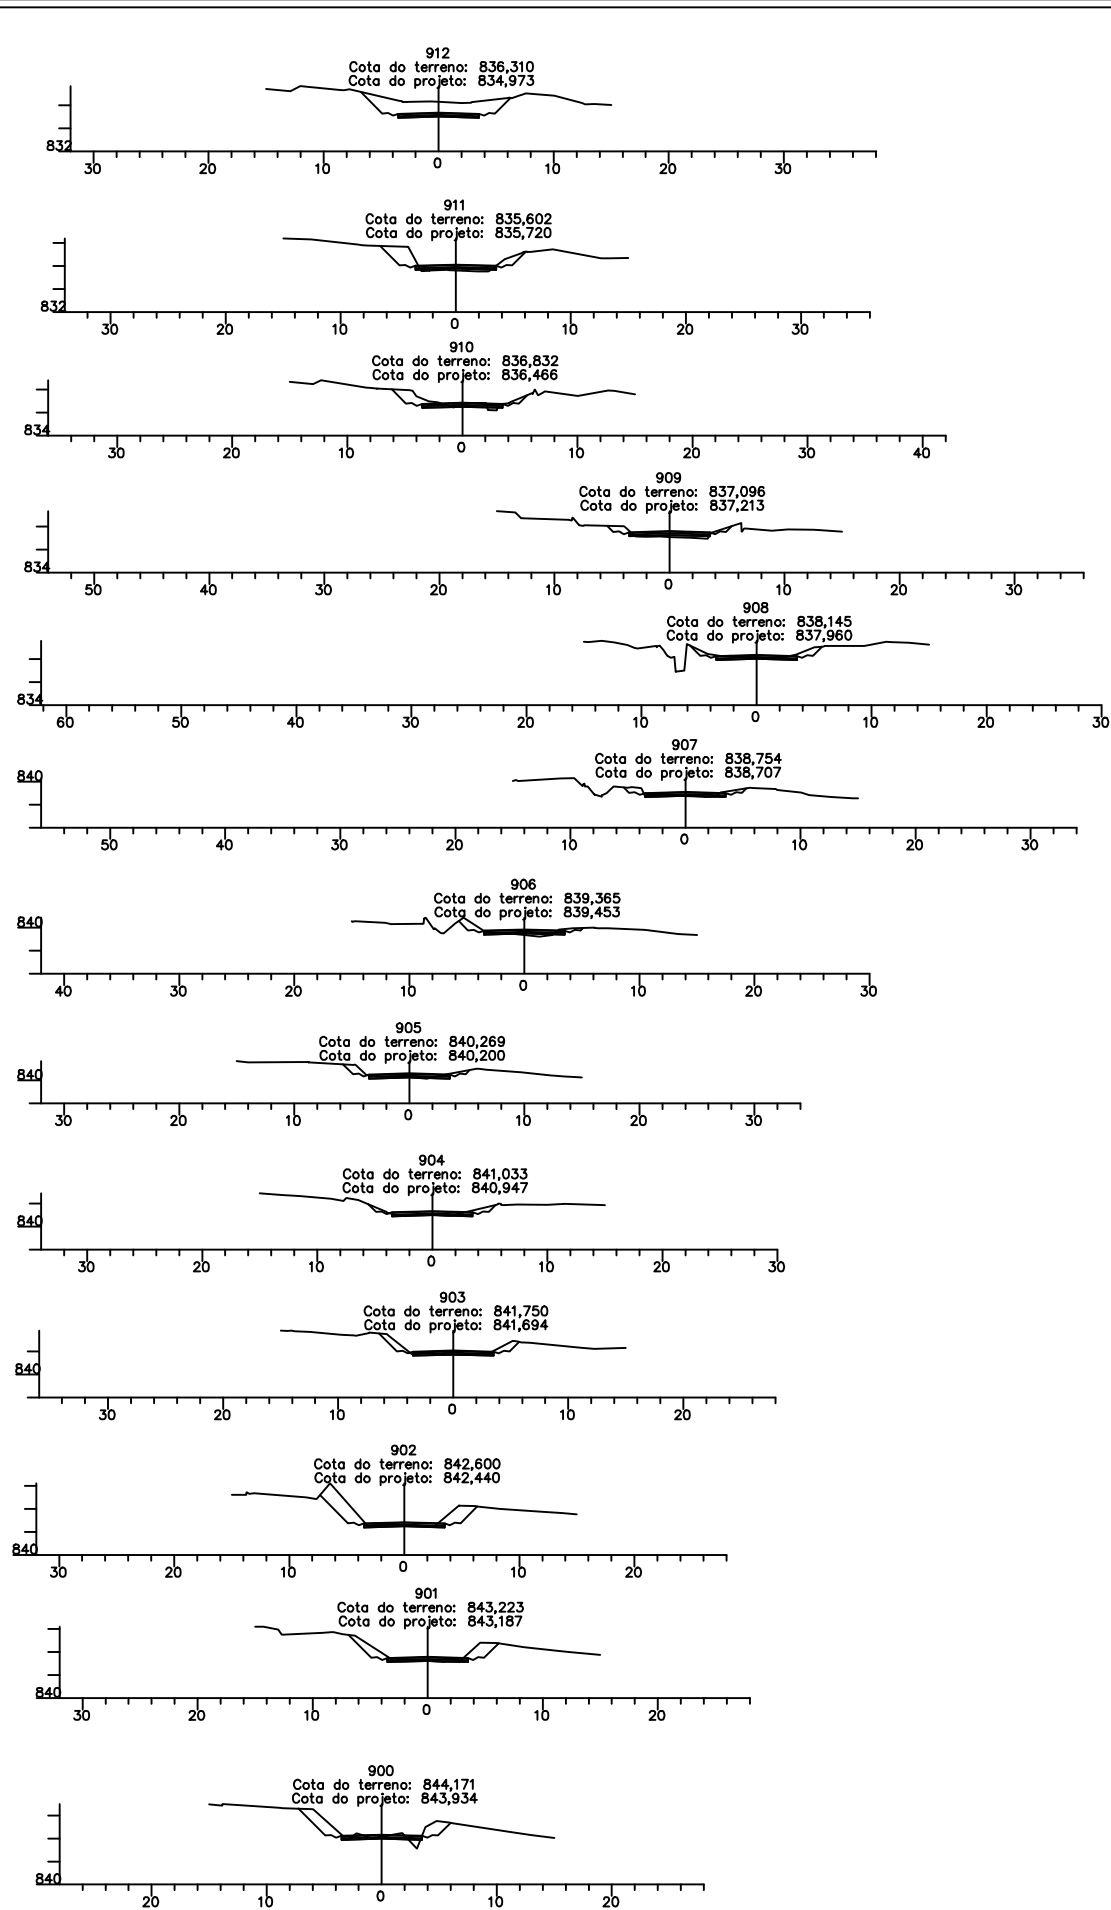

MB & R ENGENHARIA E TOPOGRAFIA LTDA.
 CNPJ: 30.586.318/0001-67
 CREA: 77049
 R. Inácia Cândida de Jesus, 324 - Sala: 01
 Bairro: Jardim Teles Lima
 (35) 99838 0358
 CEP: 37948-000
 Bom Jesus da Penha - MG

DESENHO Nº: PMM-2021-02-MG-TR-001
 MES/ANO: JUL/23
 ELABORADO POR: Mauro Vieira Bueno Junior
 Engenheiro Civil - CREA: 144763/D-MG

APROVAÇÃO






PREFEITURA MUNICIPAL DE MOEMA - MINAS GERAIS
 SECRETARIA DE OBRAS E SERVIÇOS

RODOVIA: MG-252

TRECHO: MG-164/MG-170 - MOEMA

PROJETO DE TERRAPLENAGEM

FOLHA: TR-08

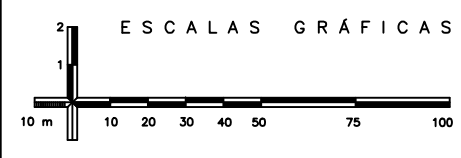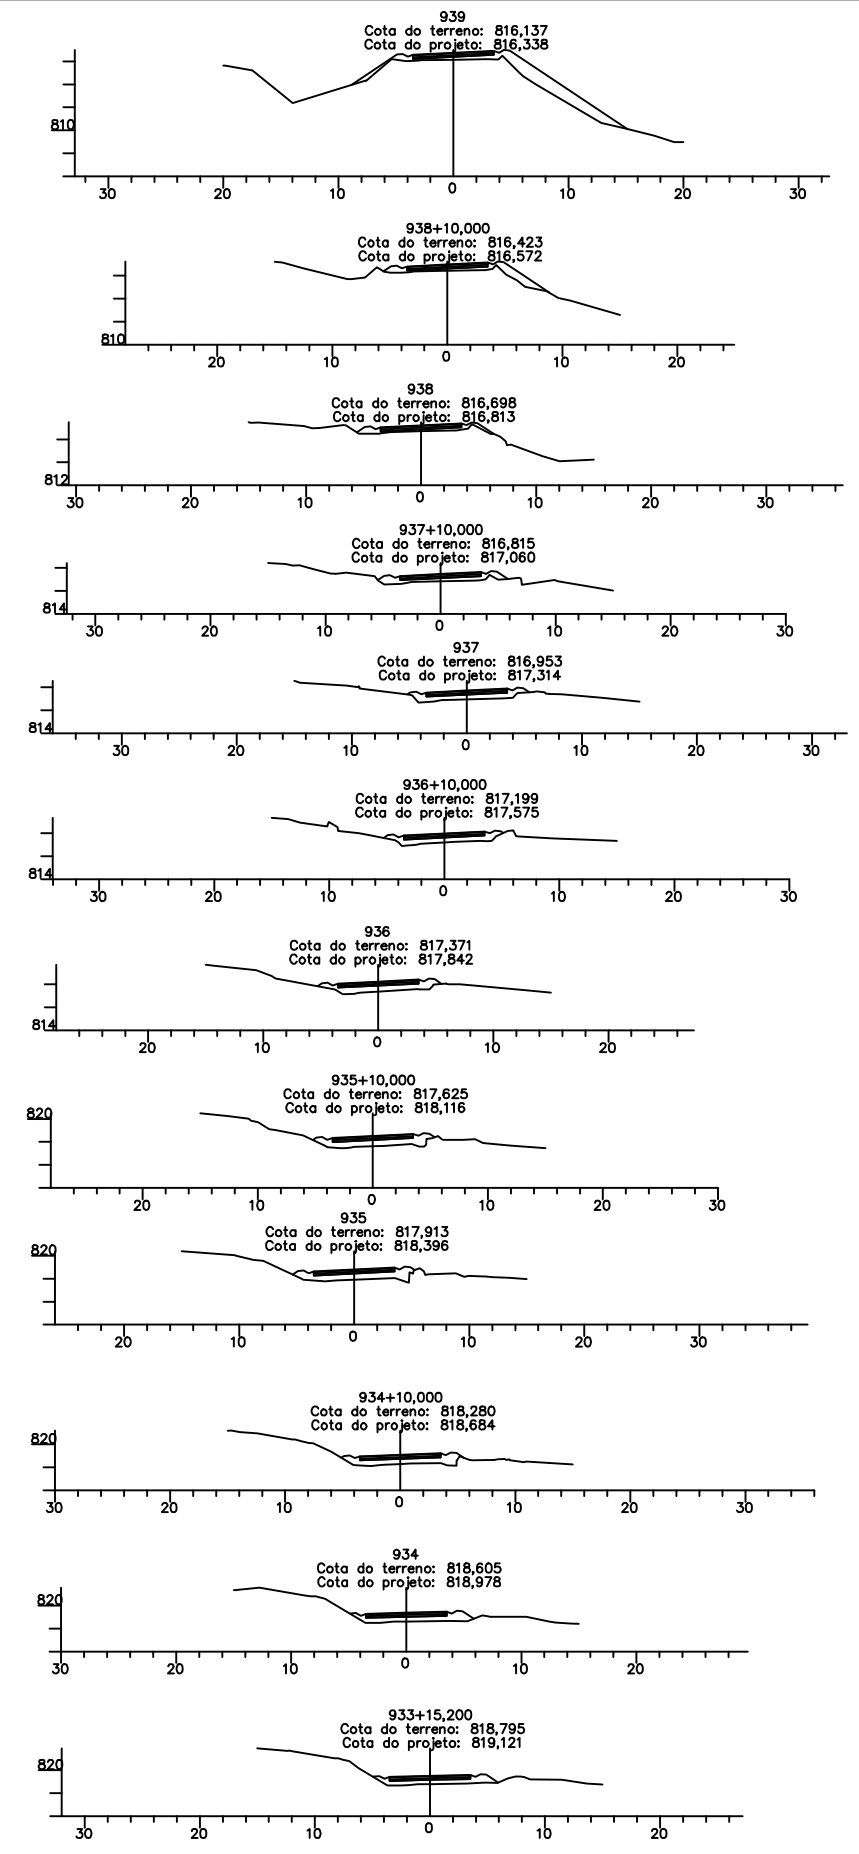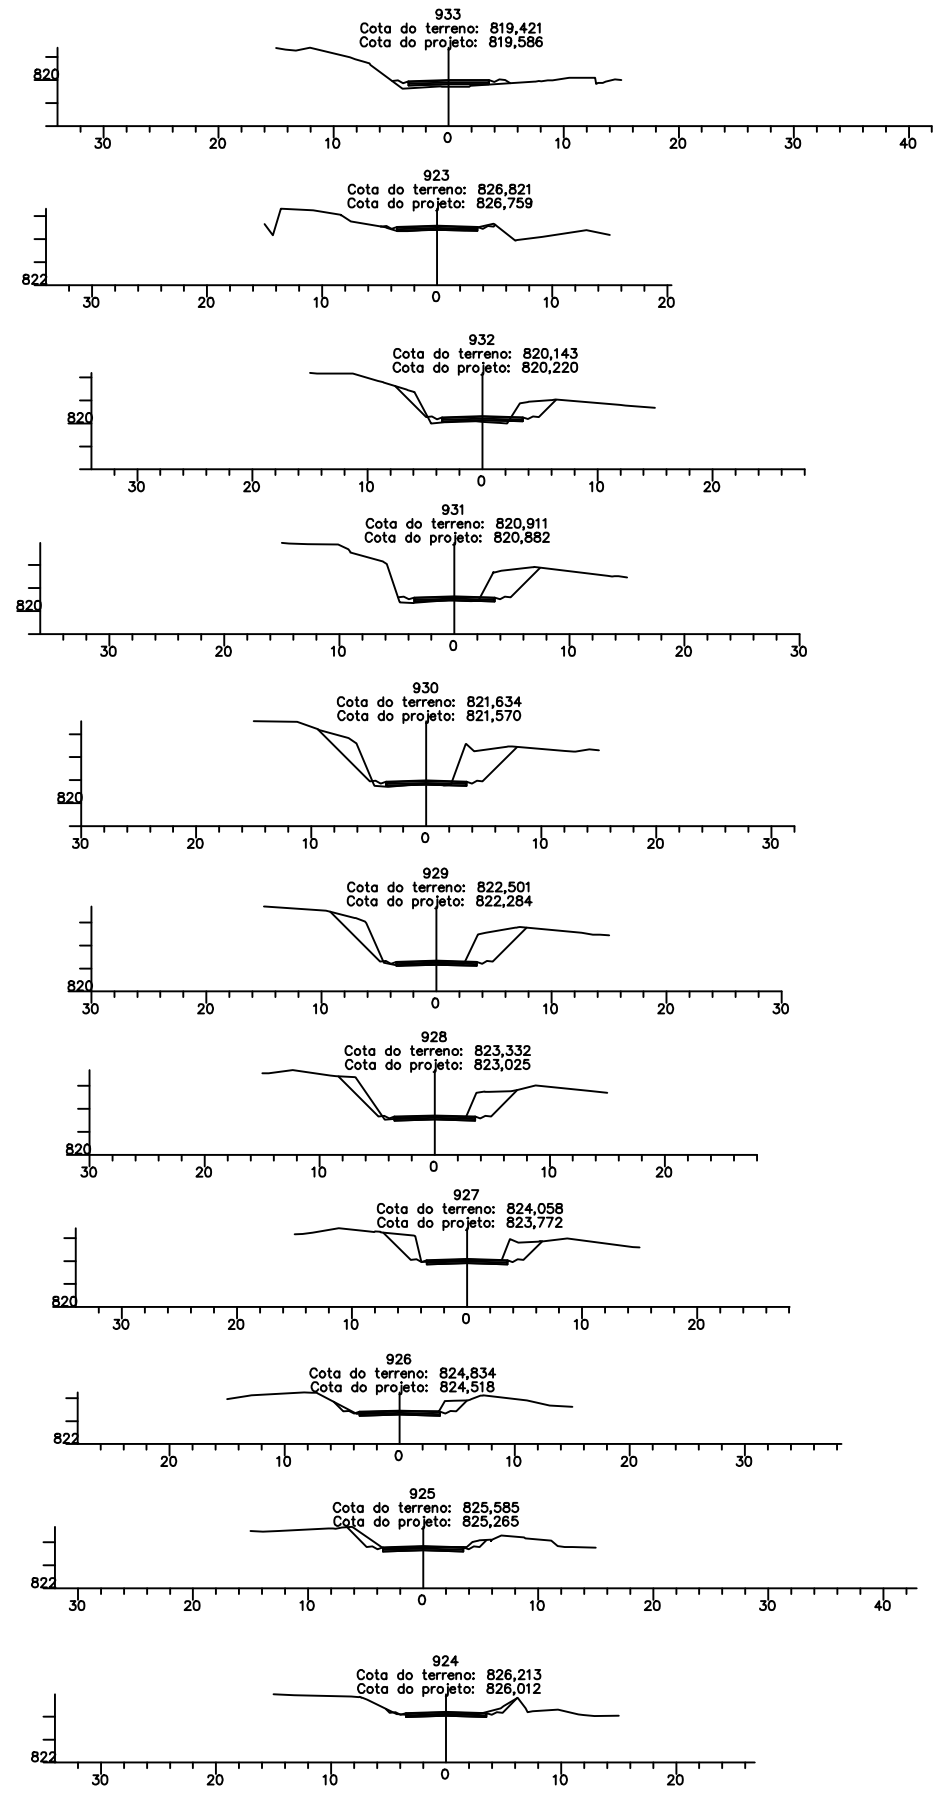

MB & R ENGENHARIA E TOPOGRAFIA LTDA.
 CNPJ: 30.586.318/0001-67
 CREA: 77049
 R. Inácia Cândida de Jesus, 324 - Sala: 01
 Bairro: Jardim Teles Lima
 (35) 99838 0358
 CEP: 37948-000
 Bom Jesus da Penha - MG

DESENHO Nº: PMM-2021-02-MG-TR-001
 MÊS/ANO: JUL/23
 ELABORADO POR: Mauro Vieira Bueno Junior
 Engenheiro Civil - CREA: 144763/D-MG




APROVAÇÃO

PREFEITURA MUNICIPAL DE MOEMA - MINAS GERAIS
 SECRETARIA DE OBRAS E SERVIÇOS

RODOVIA: MG-252
 TRECHO: MG-164/MG-170 - MOEMA

PROJETO DE TERRAPLENAGEM

FOLHA: TR-09

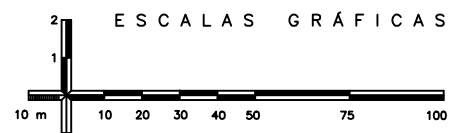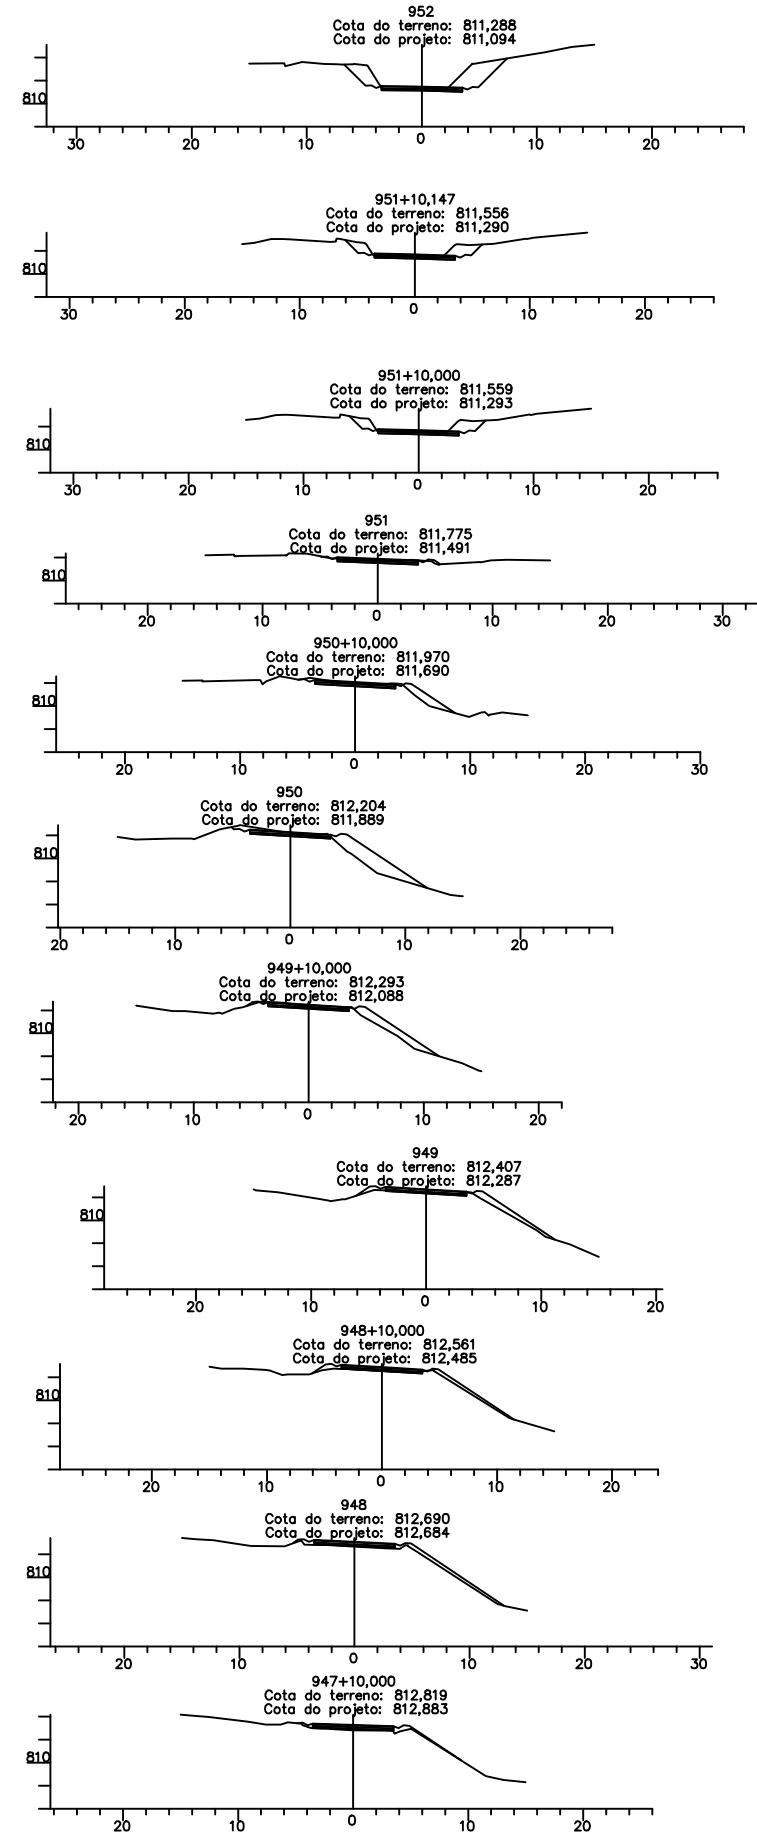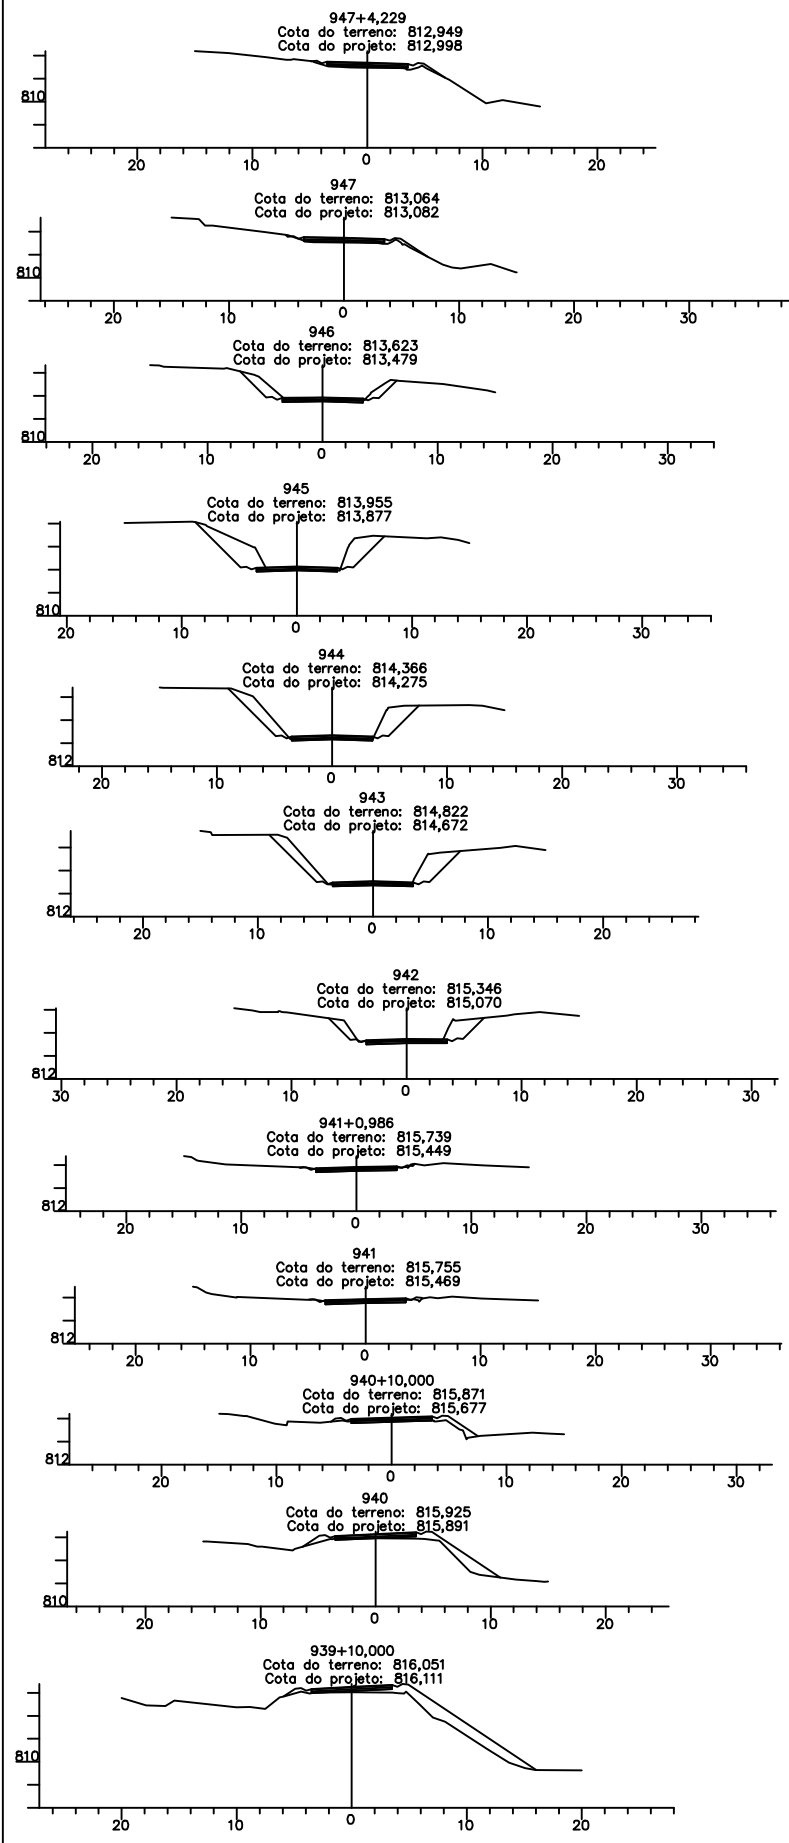

MB & R ENGENHARIA E TOPOGRAFIA LTDA.
CNPJ: 30.586.318/0001-67
CREA: 77049
R. Inácia Cândida de Jesus, 324 - Sala: 01
Bairro: Jardim Teles Lima
(35) 99838 0358
CEP: 37948-000
Bom Jesus da Penha - MG

DESENHO Nº: PMM-2021-02-MG-TR-001
MES/ANO: JUL/23
ELABORADO POR: Mauro Vieira Bueno Junior
Engenheiro Civil - CREA: 144763/D-MG

APROVAÇÃO






PREFEITURA MUNICIPAL DE MOEMA - MINAS GERAIS
SECRETARIA DE OBRAS E SERVIÇOS

RODOVIA: MG-252

TRECHO: MG-164/MG-170 - MOEMA

PROJETO DE TERRAPLENAGEM

FOLHA: TR-10

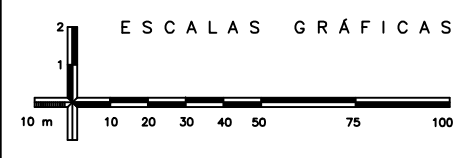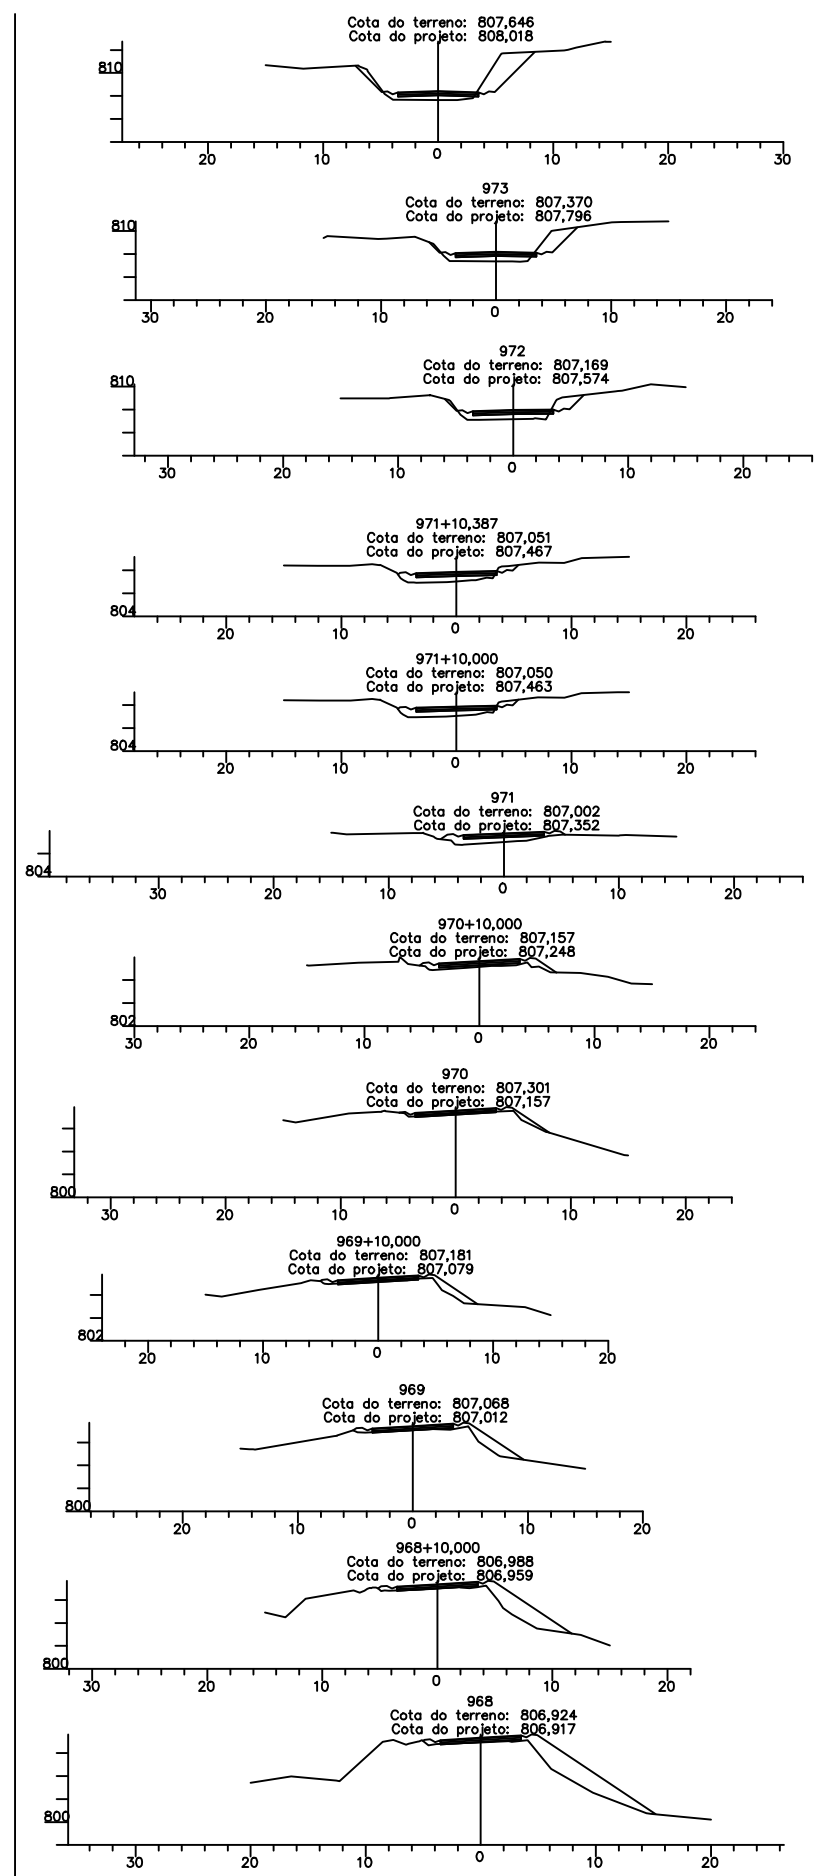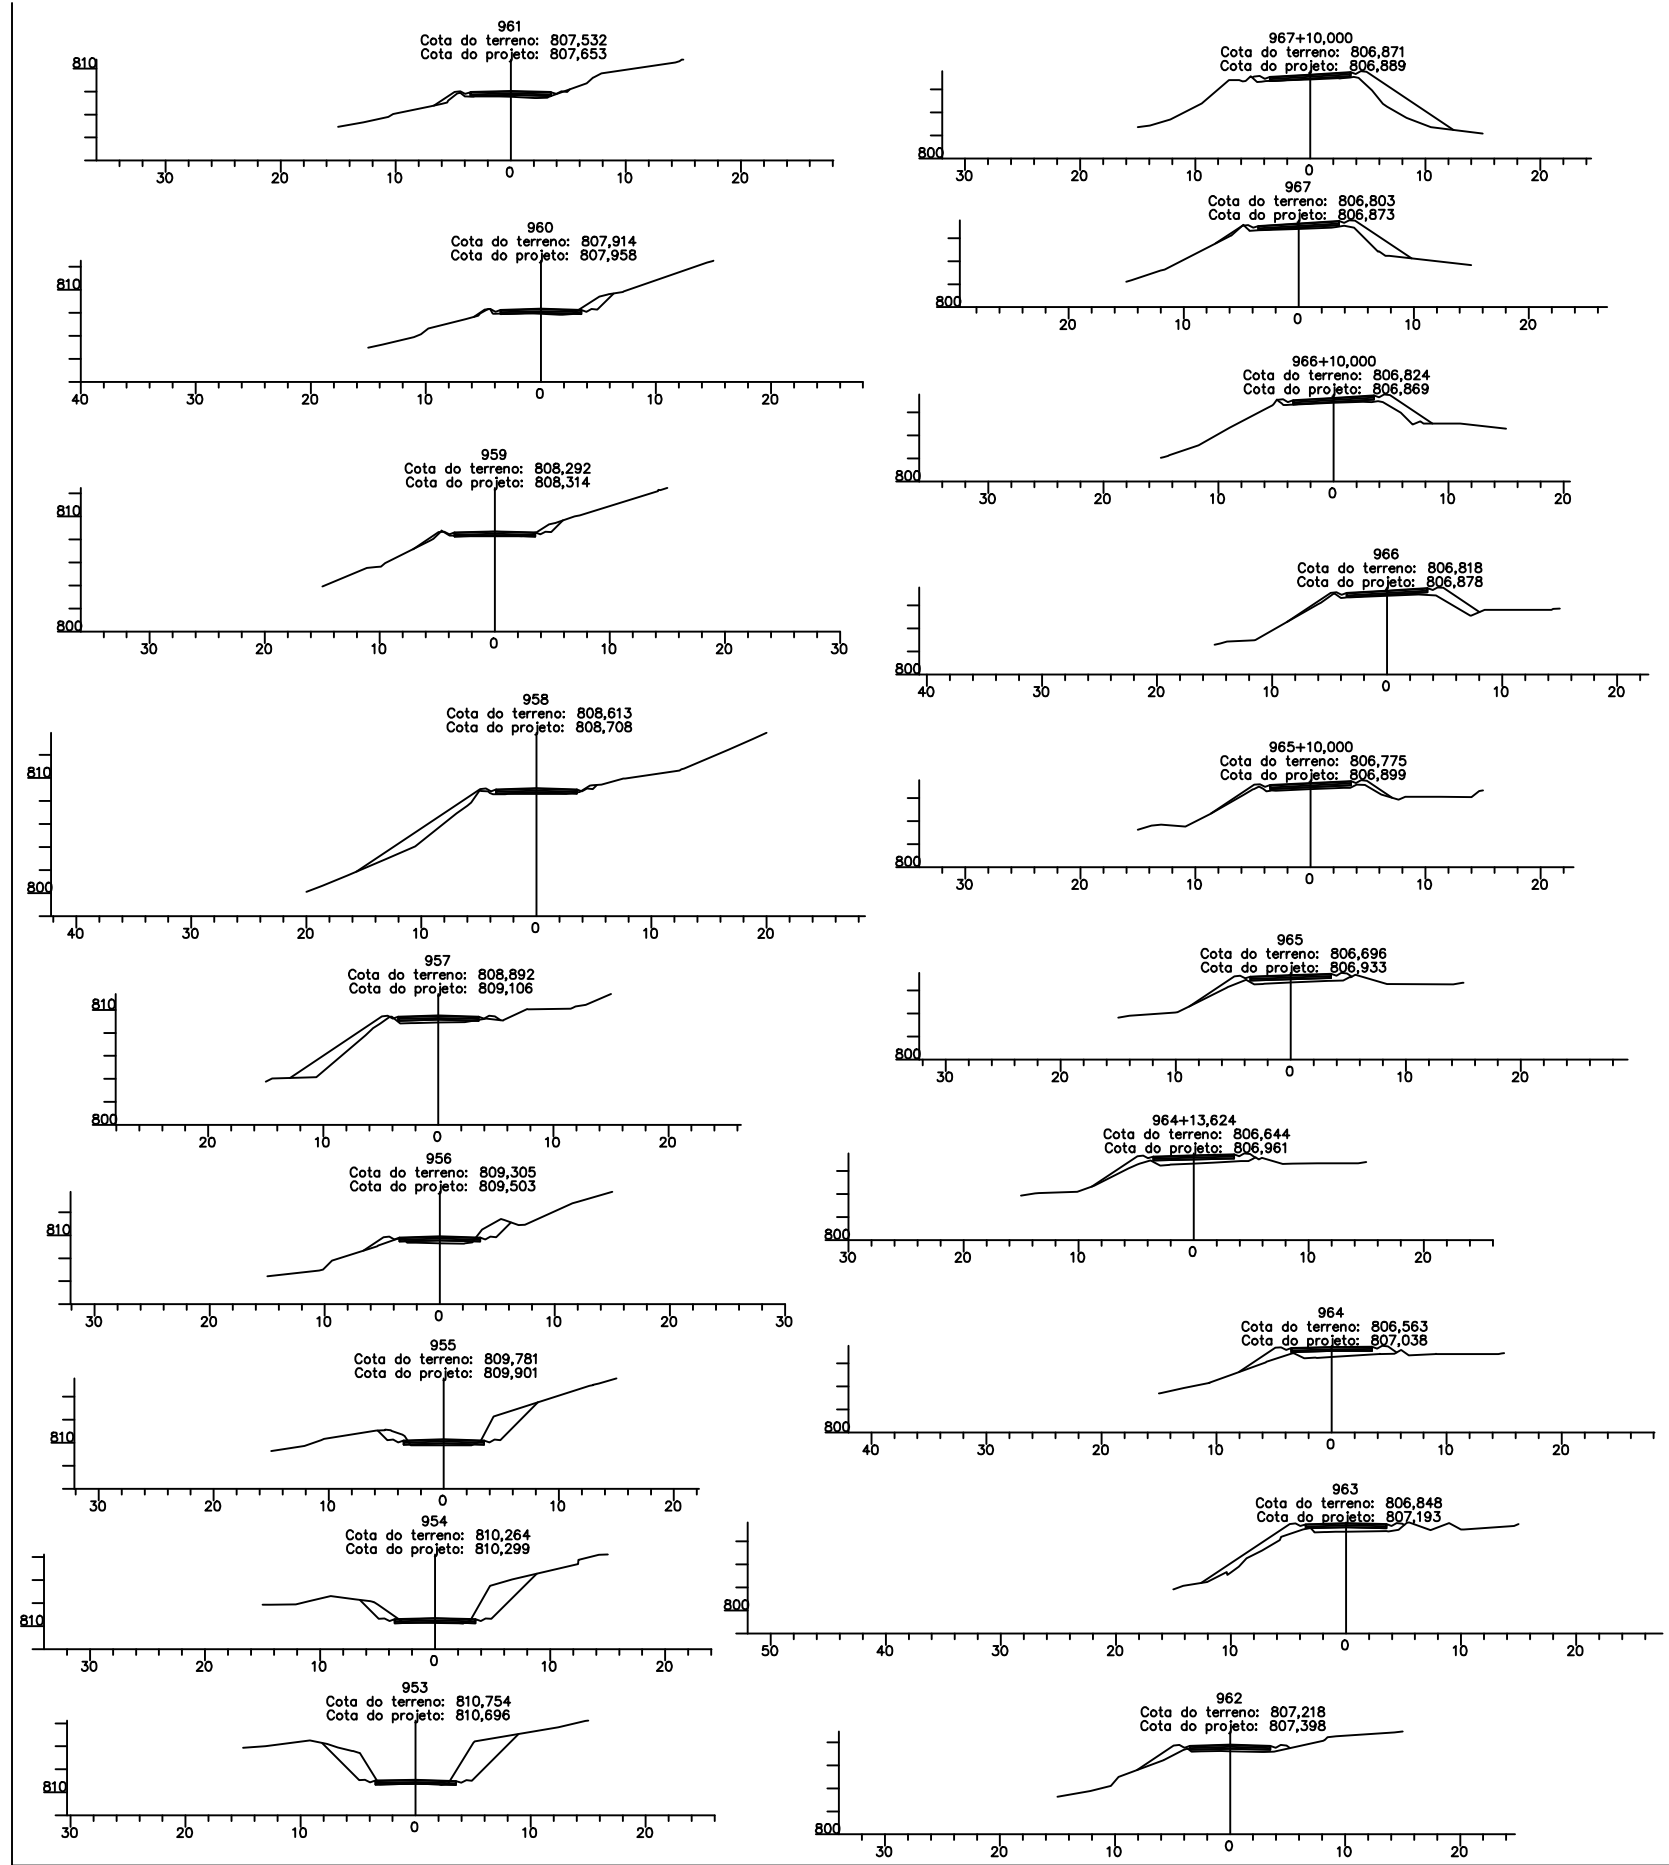





MB & R ENGENHARIA E TOPOGRAFIA LTDA.
 CNPJ: 30.586.318/0001-67
 CREA: 77049
 R. Inácia Cândida de Jesus, 324 - Sala: 01
 Bairro: Jardim Teles Lima
 (35) 99838 0358
 CEP: 37948-000
 Bom Jesus da Penha - MG

DESENHO Nº: PMM-2021-02-MG-TR-001
 MES/ANO: JUL/23
 ELABORADO POR: Mauro Vieira Bueno Junior
 Engenheiro Civil - CREA: 144763/D-MG

APROVAÇÃO



PREFEITURA MUNICIPAL DE MOEMA - MINAS GERAIS
 SECRETARIA DE OBRAS E SERVIÇOS
 RODOVIA: MG-252 TRECHO: MG-164/MG-170 - MOEMA
 PROJETO DE TERRAPLENAGEM
 FOLHA: TR-11

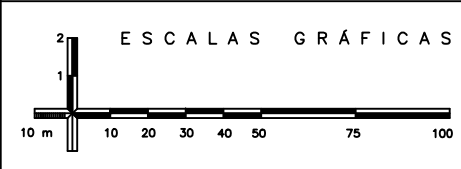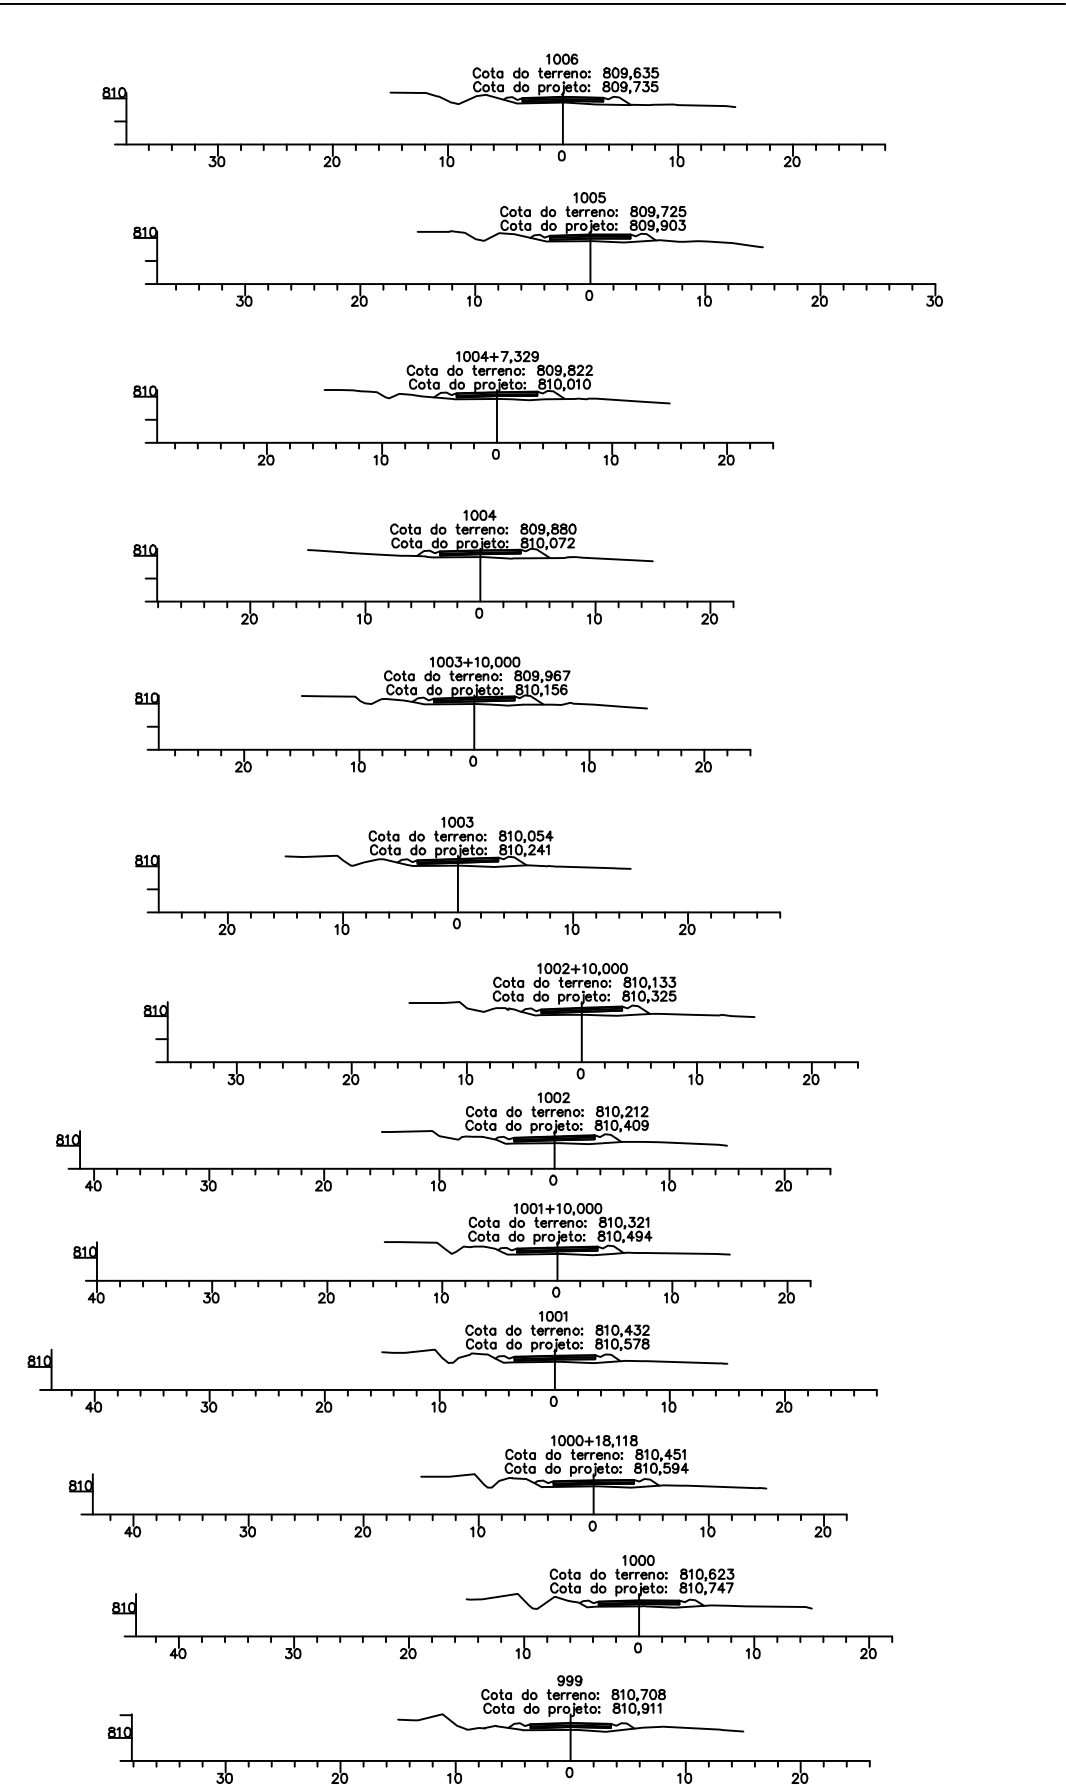
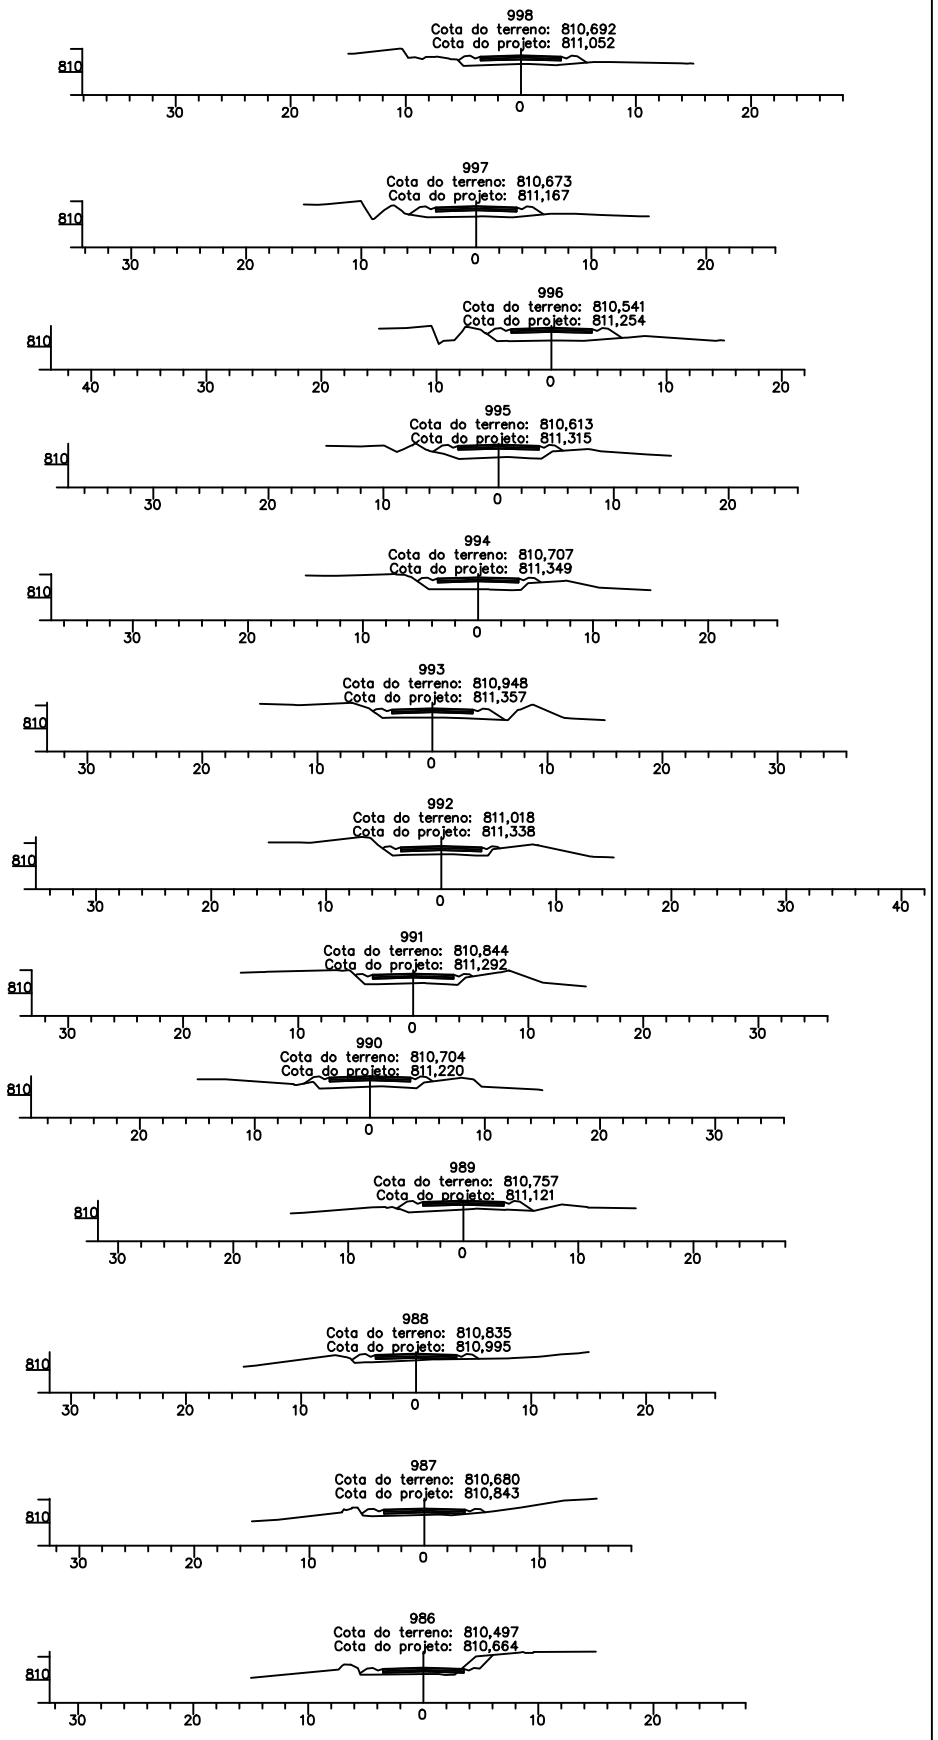
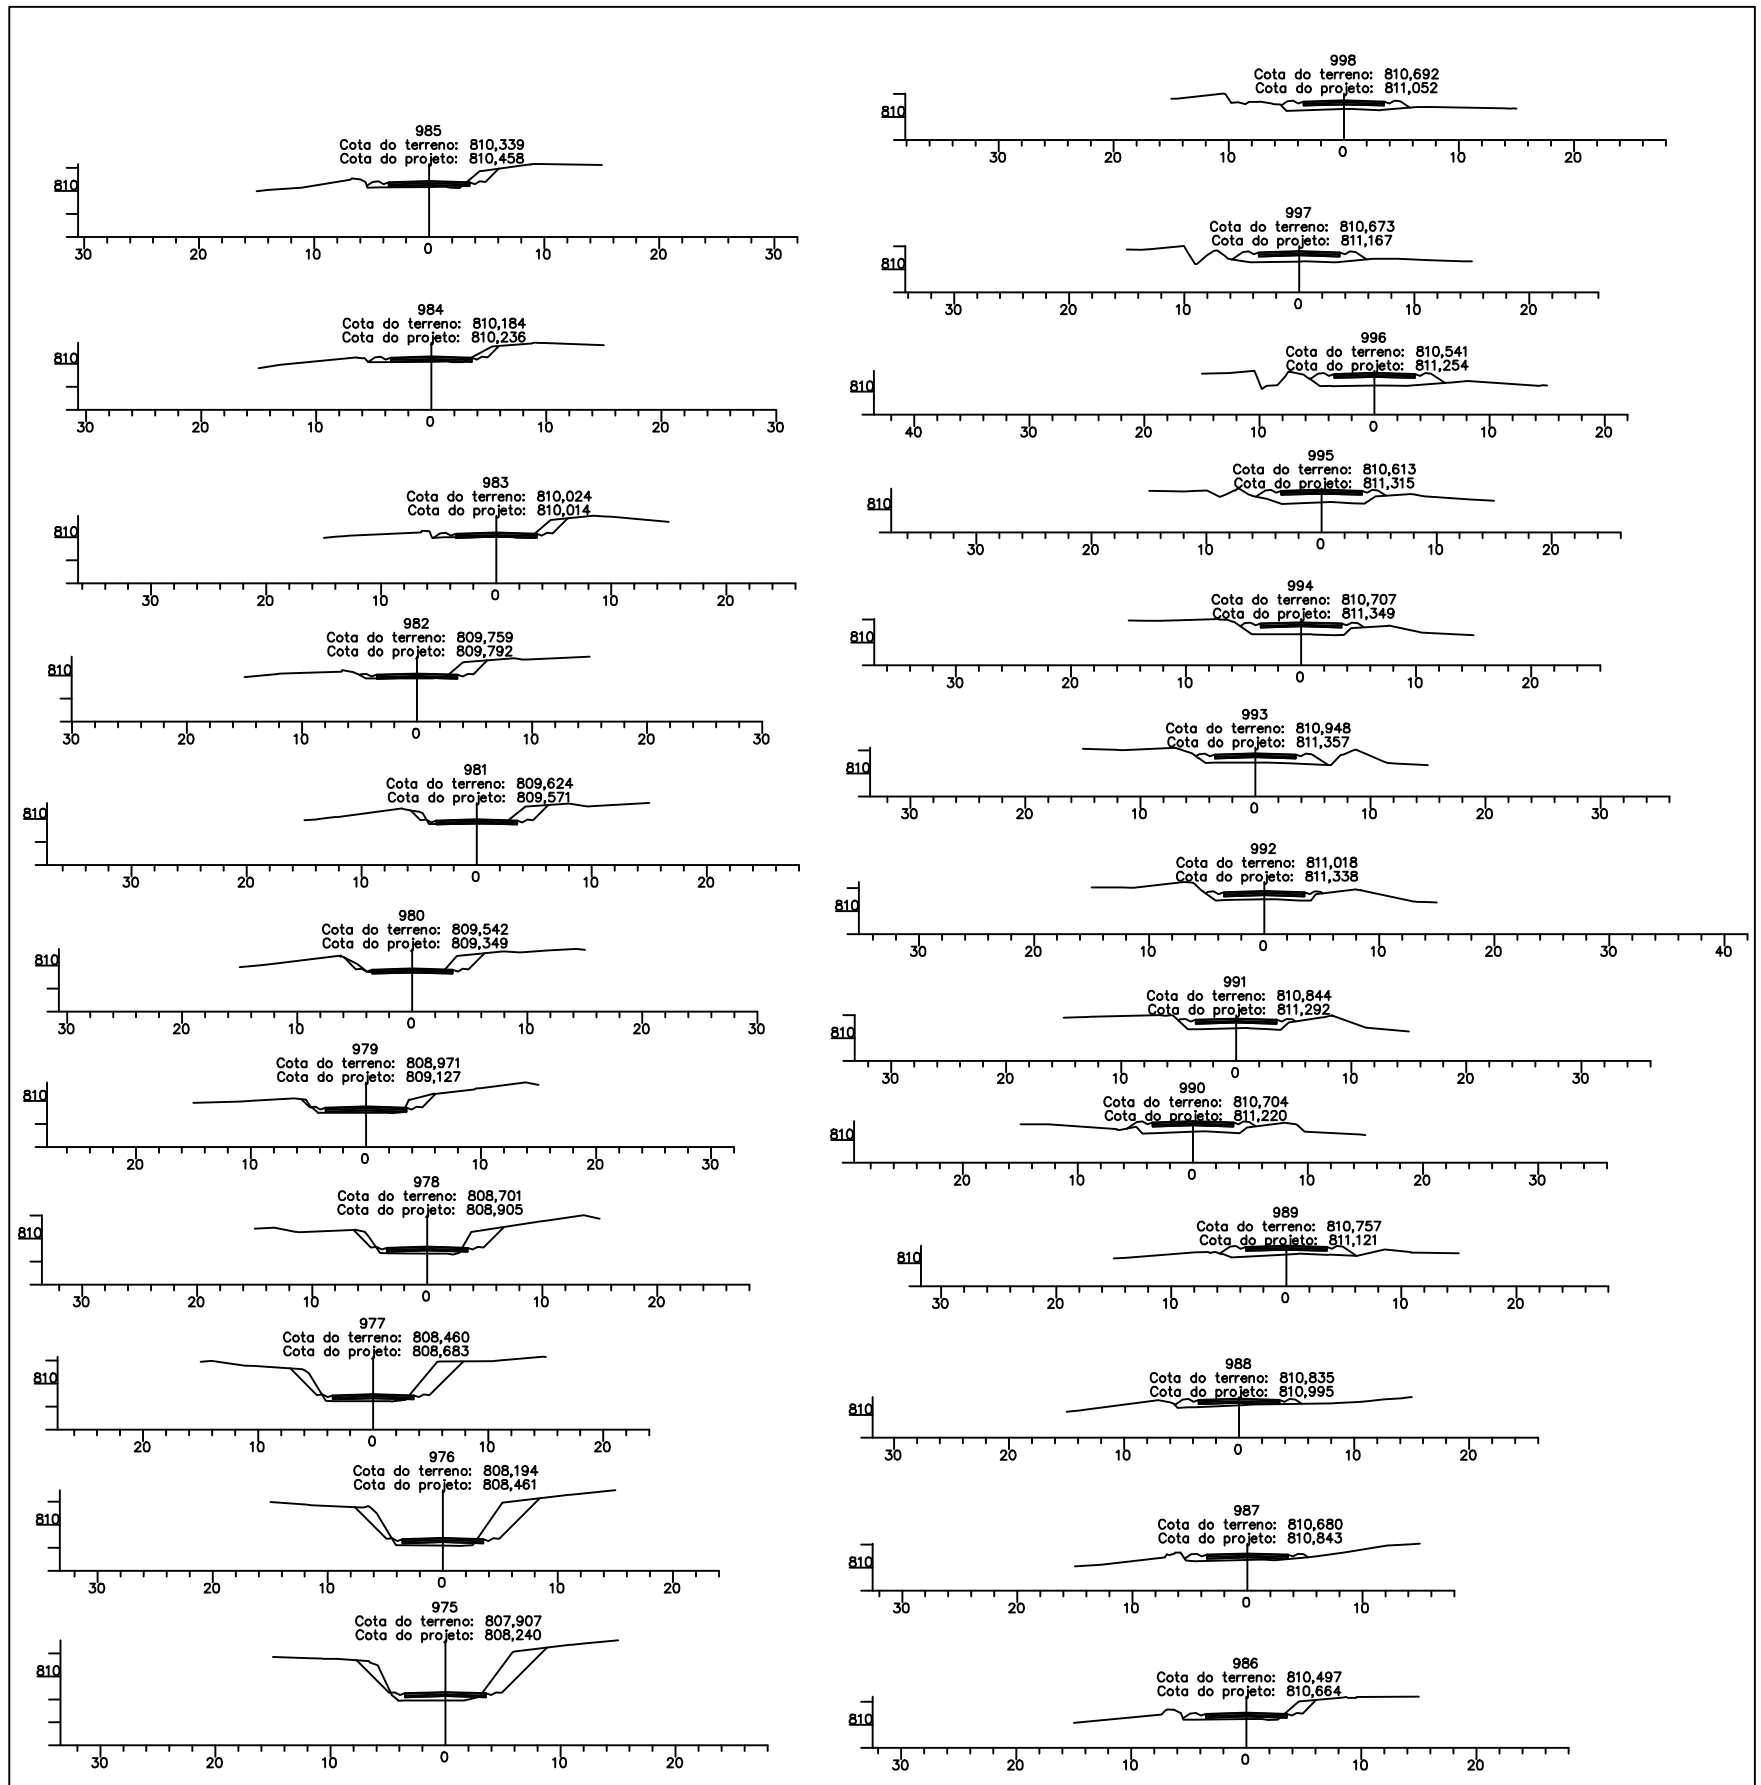


MB & R ENGENHARIA E TOPOGRAFIA LTDA.
CNPJ: 30.586.318/0001-67
CREA: 77049
R. Inácia Cândida de Jesus, 324 - Sala: 01
Bairro: Jardim Teles Lima
(35) 99838 0358
CEP: 37948-000
Bom Jesus da Penha - MG

DESENHO Nº: PMM-2021-02-MG-TR-001
MÊS/ANO: JUL/23
ELABORADO POR: Mauro Vieira Bueno Junior
Engenheiro Civil - CREA: 144763/D-MG

APROVAÇÃO

PREFEITURA MUNICIPAL DE MOEMA - MINAS GERAIS
SECRETARIA DE OBRAS E SERVIÇOS
RODOVIA: MG-252
TRECHO: MG-164/MG-170 - MOEMA
PROJETO DE TERRAPLENAGEM
FOLHA: TR-12

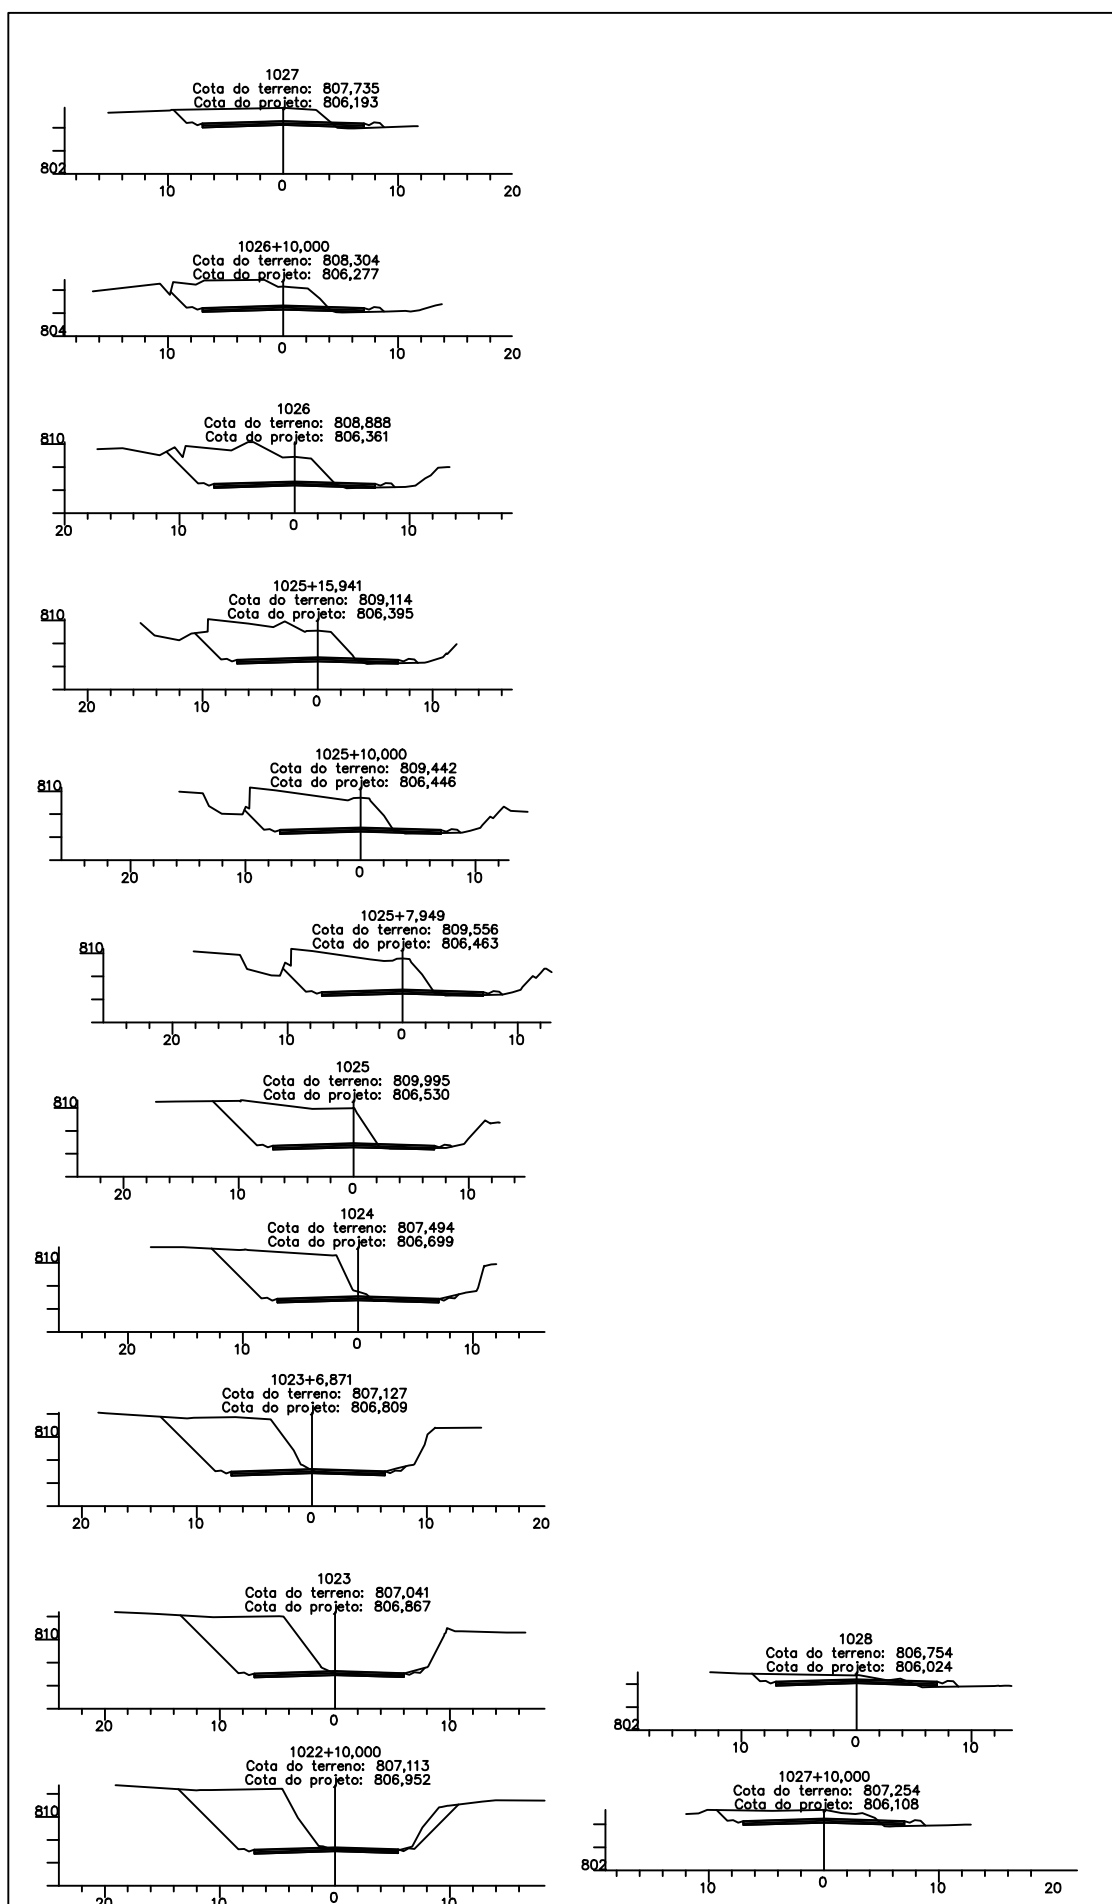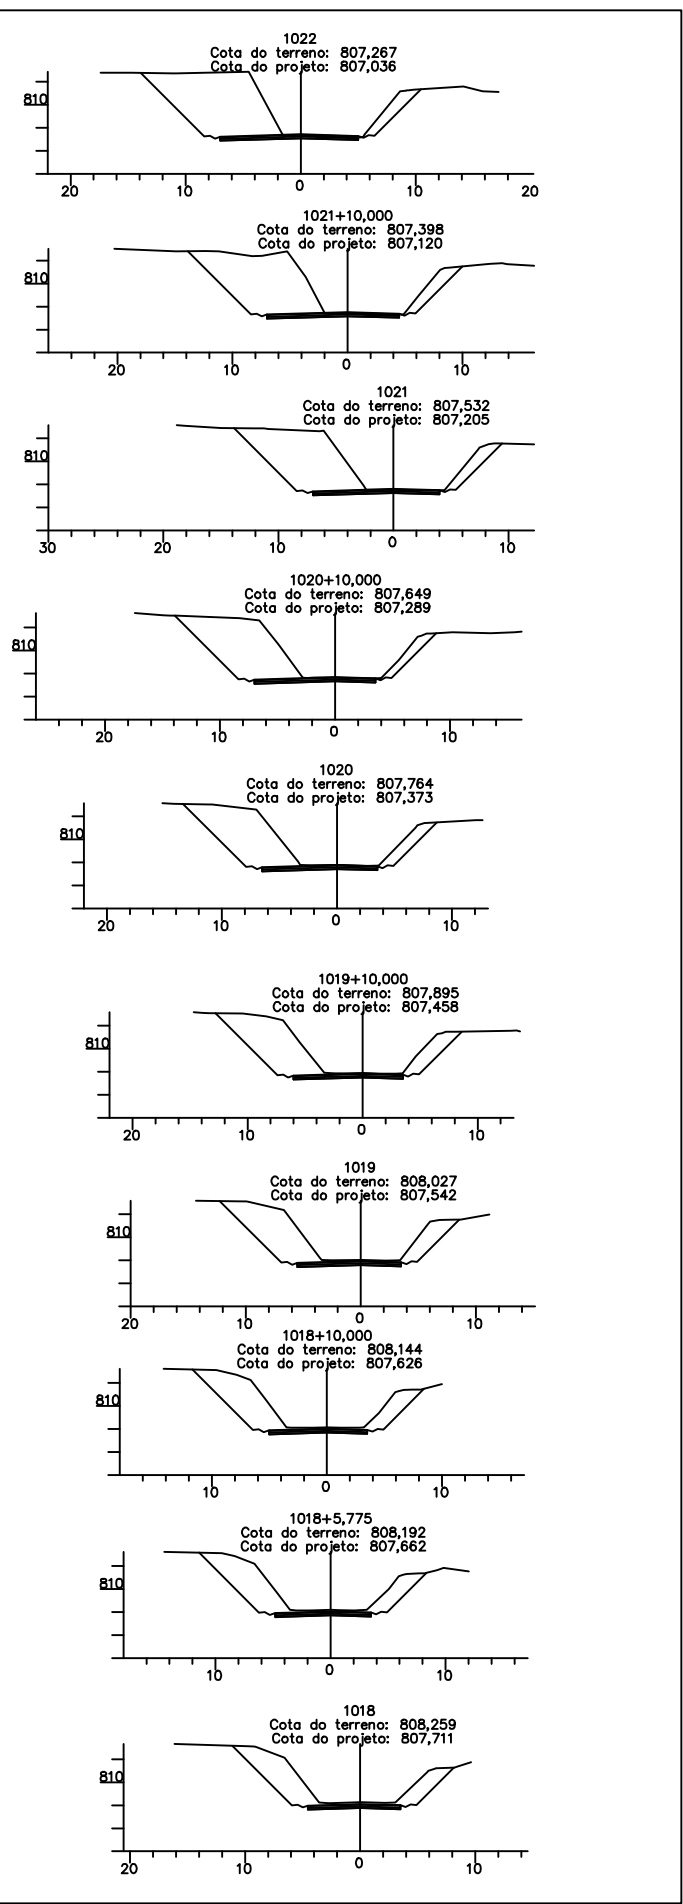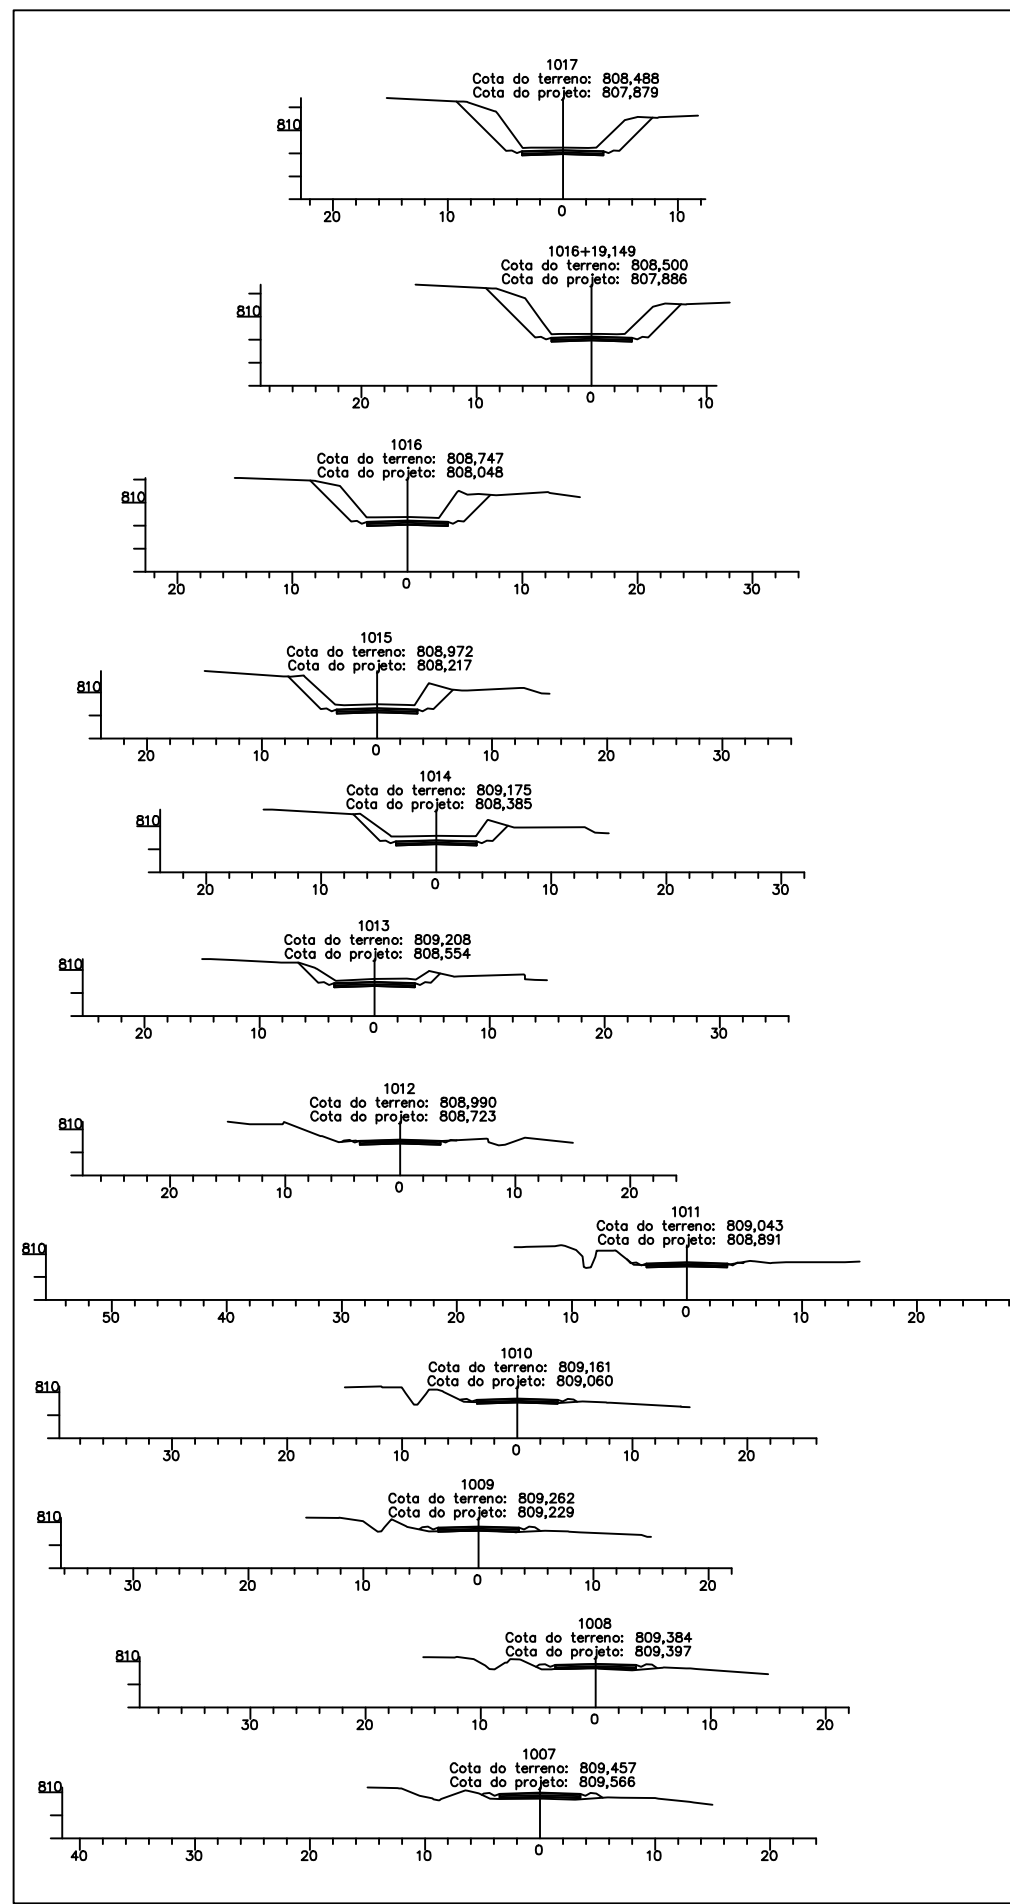

MB & R ENGENHARIA E TOPOGRAFIA LTDA.
CNPJ: 30.586.318/0001-67
CREA: 77049
R. Inácia Cândida de Jesus, 324 - Sala: 01
Bairro: Jardim Teles Lima
(35) 99838 0358
CEP: 37948-000
Bom Jesus da Penha - MG

DESENHO Nº: PMM-2021-02-MG-TR-001
MES/ANO: JUL/23
ELABORADO POR: Mauro Vieira Bueno Junior
Engenheiro Civil - CREA: 144763/D-MG

APROVAÇÃO



PREFEITURA MUNICIPAL DE MOEMA - MINAS GERAIS
SECRETARIA DE OBRAS E SERVIÇOS
RODOVIA: MG-252
TRECHO: MG-164/MG-170 - MOEMA
PROJETO DE TERRAPLENAGEM
FOLHA: TR-13

DMT – BOTA-FORA

CROQUI DE LOCALIZAÇÃO

(SEM ESCALA)



<p>ESCALAS GRÁFICAS</p>		<p>MB & P ENGENHARIA E TOPOGRAFIA LTDA. CNPJ: 30.586.318/0001-67 CREA: 77049 R. Inácia Cândida de Jesus, 324 - Sala: 01 Bairro: Jardim Teles Lima (35) 99838-0358 CEP: 37948-000 Bom Jesus da Penha - MG</p>	<p>DESENHO Nº PMM-2021-02-MG-TR-001</p> <p>ELABORADO POR: Mauro Vieira Bueno Junior Engenheiro Civil - CREA: 144763/D-MG</p>	<p>MES/ANO: JUL/23</p>	<p>APROVAÇÃO</p>		<p>PREFEITURA MUNICIPAL DE MOEMA – MINAS GERAIS SECRETARIA DE OBRAS E SERVIÇOS</p> <p>RODOVIA: MG-252</p> <p>TRECHO: MG-164/MG-170 – MOEMA</p> <p style="text-align: center;">PROJETO DE TERRAPLENAGEM</p>	<p>FOLHA: TR-14</p>
-------------------------	--	---	--	----------------------------	------------------	--	---	-------------------------