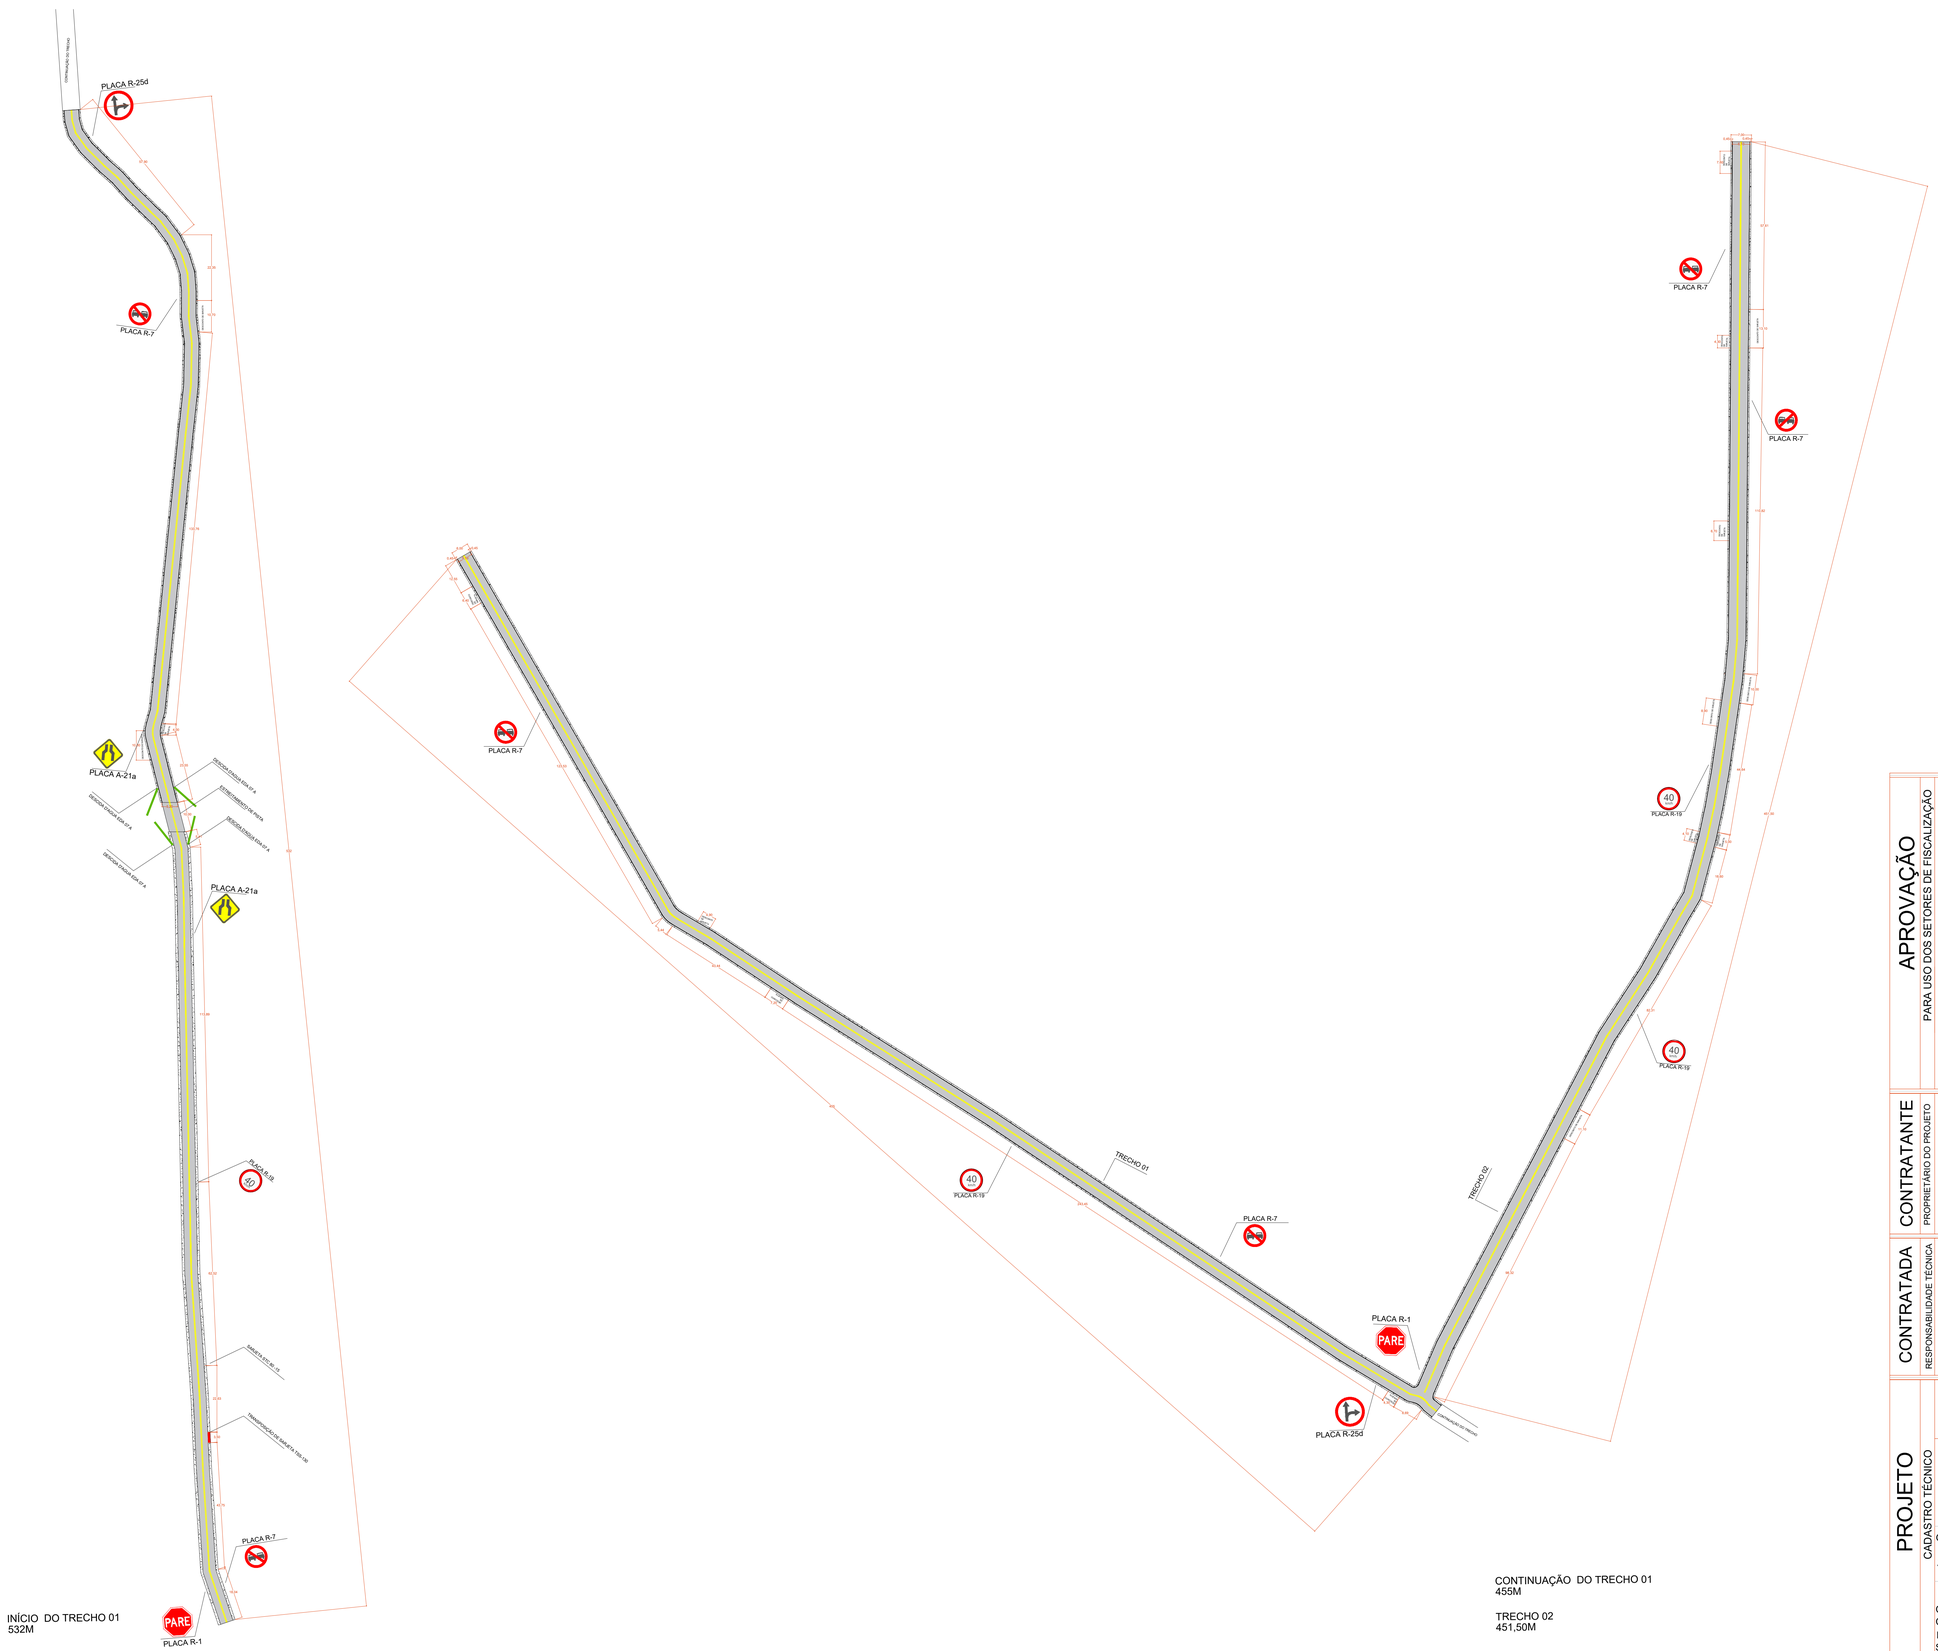

APROVAÇÃO
PARA USO DOS SETORES DE FISCALIZAÇÃO

PROJETO APROVADO

ASSINADO DIGITALMENTE
JOSÉ GERALDO ANDALÉCIO COSTA
Certificado pela Autoridade Certificadora Digital - ICP-Brasil
Hash: 9f4ac1ac9ac1ac9ac1ac9ac1ac9ac1ac9ac1ac9ac1ac9ac1ac9ac1ac9ac1ac9
gov.br

JOSÉ GERALDO ANDALÉCIO COSTA
PREFEITO MUNICIPAL

CONTRATANTE
PROPRIETÁRIO DO PROJETO

CONTRATANTE:
MUNICÍPIO DE MOEMA/MG

CNPJ:
18.301.044/0001-17

ENDEREÇO:
RUA CAETÉS, 444,
CENTRO - CEP: 35.604-000
TELEFONE: (37) 3525-1214

ASSINATURA DO PROPRIETÁRIO/
REPRESENTANTE LEGAL:

JOSÉ GERALDO ANDALÉCIO COSTA
PREFEITO MUNICIPAL

CONVÊNIO: 949627/2023

CONTRATADA
RESPONSABILIDADE TÉCNICA

ASSINATURA DO RESPONSÁVEL TÉCNICO

gov.br Documento assinado digitalmente
TAIZA MARCIA GONTIJO
Data: 29/04/2025 10:06:04-0300
Verifique em https://validar.iti.gov.br

TAIZA MÁRCIA GONTIJO
ENGENHEIRA CIVIL - CREA 243.432/D

PROJETO
CADASTRO TÉCNICO

LOCALIZAÇÃO DAS VIAS

PAVIMENTAÇÃO DE VIAS

ENDEREÇO:

ESTRADA VICINAL GLEBA DO DOCE - MUNICÍPIO DE MOEMA- MG.

QUADRO DE ÁREAS:

ÁREA DE IMPLANTAÇÃO ASFÁLTICA: 7.789,07m²

DATA: 07/04/2025

ÚLT. REVISÃO: 25/04/2025

ESCALA: 1:100

COTAS: METROS

PEÇAS GRÁFICAS:
CROQUI DE LOCALIZAÇÃO DAS VIAS
COORDENADAS GEOGRÁFICAS
PLANTA DE LOCAÇÃO DOS EIXOS DAS VIAS
SEÇÃO TRANSVERSAL DAS VIAS E SINALIZAÇÃO VIÁRIA

FOLHA:
01/05