



RUA JUSSARA

QUANTITATIVOS DE PAVIMENTAÇÃO					
PINTURA DE LIGAÇÃO					
RIGIDO	COMPIMENTO (m)	LARGURA (m)	AREA (m²)	AREA (m²)	AREA (m²)
RUA JUSSARA	120,00	VARIÁVEL	800,00	800,00	800,00
REVESTIMENTO					
RIGIDO	COMPIMENTO (m)	LARGURA (m)	AREA (m²)	ESPESSURA (m)	VOLUME (m³)
RUA JUSSARA	120,00	VARIÁVEL	800,00	0,04	38,40

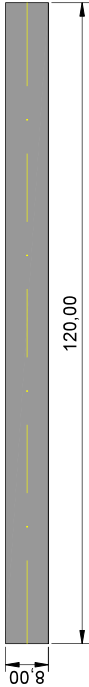

PLANTA
Escala: 1:500

RUAS DIVERSAS E RUA MONTEZUMA
SEÇÃO TÍPICA - CHAMENTO PARA OS DOIS LADOS
SEM ESCALA

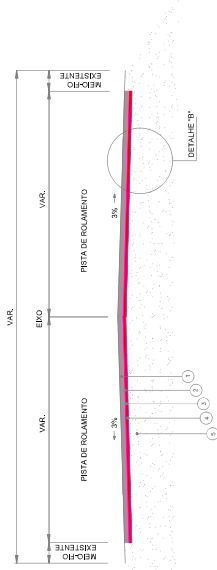


GRAMAMA LINEAR DO PAVIMENTO - REFERENTE A RUAS DIVERSAS E RUA MONTEZUMA

NUMERO DE PROJETO	1,00 x 1,0 ⁵
ESC. DE PROJETO (%)	10
ESTRUTURA DO PAVIMENTO	4
PISTA DE ROAMENTO	

DETALHAMENTO PAVIMENTAÇÃO
SEM ESCALA

DETALHAMENTO DA SEÇÃO TIPO

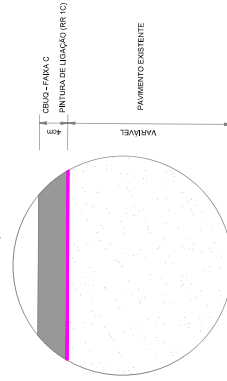

DETALHE P'
SEM ESCALA

ESPECIFICAÇÕES TÉCNICAS

LEGENDA	CAMADA	ESPESSURA (cm)	MATERIAL	ESPECIFICAÇÃO DE SERVIÇO
1	REVESTIMENTO	4	CONCRETO BETUMINOSO (LIGADO A QUENTE) (CUBO)-FANAC	NORMA DNT 0310204- ES
2	VARREDURA	-	-	-
3	PINTURA DE LIGAÇÃO	-	EMULSÃO ASFÁLTICA (RR-10)	NORMA DNT 140204ES
4	VARREDURA	-	-	-
5	PAVIMENTO EXISTENTE	VARIÁVEL	-	-

OBSERVAÇÕES

- 1- MEDIDAS, COORDENADAS E ELEVACIONES EM METRO, EXCETO ONDE INDICADO
 2- PODERÃO OCORRER AJUSTES EM CAMPO QUANDO A EXECUÇÃO DA OBRA POR DETERMINAÇÃO DA PREFEITURA.
 3- AS LARGURAS DAS VIAS DEVERÃO SEGUIR CONFORME ESPECIFICADO NA SEÇÃO TIPO DO PROJETO GEOMÉTRICO.
 4- AS LARGURAS DEVERÃO SER AUMENTADAS DE ACORDO COM O PROJETO GEOMÉTRICO PARA GARANTIR A REALIZAÇÃO DA ARREDEIRA DA PRATA ANTES E APÓS O PROCESSO DE PINTURA DE LIGAÇÃO, PARA ELIMINAR TODAS AS PARTÍCULAS DE PO, CONFORME INDICADO NO DETALHAMENTO DE PAVIMENTAÇÃO.

LEGENDA

- PLATAFORMA TOTAL
- EMBO PROJETADO
- MURO
- GRADE DE TELA
- ARVORE FRESURA Q/ HORIZO Q/ 50m
- MEIO EXISTENTE
- PVA: POLIÉTERPO
- CERCA LINHA
- PVA: ASFALTO EXISTENTE
- PAVIMENTO PROJETADO
- TESTADA
- PASSEIO
- BALDADE
- PORTINHA
- ARBITRADO
- PORTÃO
- RAMPA
- PIADÃO DE LUZ
- PVA: LACRADA
- LIBRERIA
- PVE
- POSTE EM CONCRETO
- PIADÃO DE ÁGUA



REALIZAÇÃO:
PREFEITURA MUNICIPAL DE MOEMA
 RUA SACER. 44 - CRUZINA, MOEMA - MG
 TEL. (31) 3584-1000

PROJETO DE INFRAESTRUTURA

PAVIMENTAÇÃO DE DIVERSAS RUAS - MOEMA/MG

PROJETO DE PAVIMENTAÇÃO

AUTOR DO PROJETO: CONTRATANTE DO PROJETO

THAMUZIBEL DOS REIS

CREA - MG 102.452/0

RESPONSÁVEL DA CONTRATANTE

DATA: 02/09/2024

LOCAL: MOEMA

INDICADA

TÍTULO DO PROJETO:

ESPECIFICAÇÕES TÉCNICAS

DETALHAMENTO SEÇÃO TIPO

GRAMAMA LINEAR DO PAVIMENTO

PROJETO

01/01

PROJETO