

N=7806525

N=7806525

N=7806460

N=7806460

N=7806375

N=7806375

N=7806300

N=7806300

A B C D E

A B C D E

1 2

1 2

OBSERVAÇÕES

- QUANTIDADES GERAIS:
 1 - MEDIDAS, COORDENADAS E ELEVAÇÕES EM METRO, EXCETO ONDE INDICADO
 2 - PODERÃO OCORRER AJUSTES EM CAMPO QUANDO A EXECUÇÃO DA OBRA POR DETERMINAÇÃO DA PREFEITURA.

LEGENDA

- PLATAFORMA TOTAL
 EMO PROJETADO
 SARJETA PROJETADA
 POSTE EM CONCRETO
- PAV. EXISTENTE
 ESTRADA EXISTENTE
 PAV. PROJETADA
 ÁRVORE

REVISÃO	DESCRIÇÃO	TIPO	ELABORADO	VERIFICADO	DATA
00	EMISSÃO INICIAL	EXE	IMP	FMR	05/06/2024
01	REVISÃO	EXE	GMT	FMR	14/06/2024

TIPOS DE EMISSÃO	DESCRIÇÃO
A	PRELIMINAR
B	PROVA
C	PI CONHECIMENTO
D	APROVADO
E	REPROVAÇÃO
F	AS BUILT
G	CANCELADO



REALIZAÇÃO:
PREFEITURA MUNICIPAL DE MOEMA
 RUA CAETES, 444 - CENTRO, MOEMA - MG
 TEL: (31) 3523-1355

PROJETO DE INFRAESTRUTURA

RUA BREJINHO - MOEMA/MG

PROJETO PAVIMENTAÇÃO

AUTORIA DO PROJETO: _____
 CONTRATANTE DO PROJETO: _____

RESPONSÁVEL DA CONTRATANTE
 THAMILA ISRAEL DOS REIS
 CREA - MG 162.460/9

DATA: OUTUBRO/2024
 ESCALA: INDICADA

TÍTULO DOS DESENHOS:
 PLANTA GERAL - RUA BREJINHO

FRANCA: 01/02

DIRETOS AUTORES, RESERVADOS, PROIBIDA REPRODUÇÃO, DIVULGAÇÃO OU ALTERAÇÃO SEM ORDEM EXPRESSA DO AUTOR.
 PAU/RLA CARLOS


QUANTIDADE DE PAVIMENTAÇÃO				RESUMIDAMENTE DE SUMÁRIO			
REGIÃO	COMPRIMENTO (M)	LARGURA (M)	ÁREA (M²)	REGIÃO	COMPRIMENTO (M)	LARGURA (M)	ÁREA (M²)
REGIÃO 01	24,48	12,27	299,75	REGIÃO 01	24,48	12,27	299,75
REGIÃO 02	24,48	12,27	299,75	REGIÃO 02	24,48	12,27	299,75
REGIÃO 03	24,48	12,27	299,75	REGIÃO 03	24,48	12,27	299,75
REGIÃO 50	24,48	12,27	299,75	REGIÃO 50	24,48	12,27	299,75

PLANTA
 Escala: 1:750


FORMATO: A2

6

RUA CARIJÓS
SEÇÃO TÍPICA - CAIMENTO PARA OS DOIS LADOS
SEM ESCALA

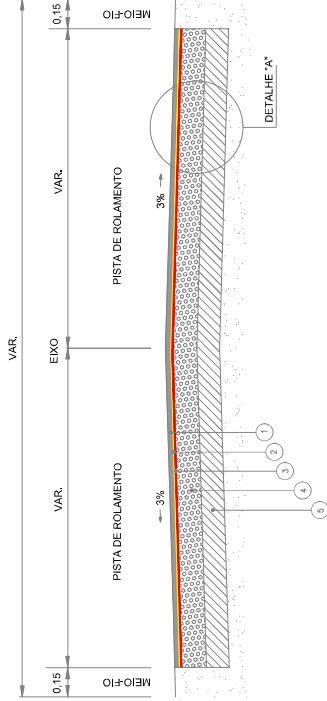

DETALHAMENTO DA SEÇÃO TIPO

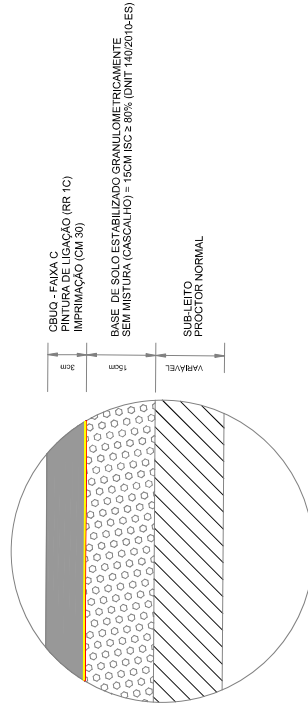

DETALHE "A"
SEM ESCALA

ESPECIFICAÇÕES TÉCNICAS

LEGENDA	CAMADA	ESPESSURA (cm)	MATERIAL	ESPECIFICAÇÃO DE SERVIÇO
1	REVESTIMENTO	3	CONCRETO BETUMINGOSO USINADO A QUENTE (CBUQ) - FAIXA C	NORMA DNIT 031/2006 - ES
2	PINTURA DE LIGAÇÃO	-	EMULSÃO ASFÁLTICA (RR 1C)	NORMA DNIT 145/2012-ES
3	IMPRIMAÇÃO	-	ASFÁLTO DILUÍDO DE PETRÓLEO (CM 30)	NORMA DNIT 144/2014-ES
4	BASE	15	BASE DE SOLO ESTABILIZADO GRANULOMETRICAMENTE	NORMA DNIT 140/2010 - ES
5	REGULARIZAÇÃO DO SUBLEITO	VARIÁVEL	PROCTOR NORMAL	NORMA DNIT 137/2010-ES

DETALHAMENTO
Sem Escala

OBSERVAÇÕES

- OBSERVAÇÕES GERAIS:
1 - MEDIDAS, COORDENADAS E ELEVAÇÕES EM METRO, EXCETO ONDE INDICADO
2 - PODERÃO OCORRER AJUSTES EM CAMPO QUANDO A EXECUÇÃO DA OBRA FOR DETERMINAÇÃO DA PREFEITURA.

REVISÃO	DESCRIÇÃO	TIPO	ELABORADO	VERIFICADO	DATA
00	EMISSÃO INICIAL	EXE	IMP	FMR	02/06/2024
01	REVISÃO	EXE	OMT	FMR	14/06/2024

TIPOS DE EMISSÃO	D - APROVADO	G - CANCELADO
A - PRELIMINAR	D - APROVADO	G - CANCELADO
B - EM ANÁLISE	E - EM ANÁLISE	H - EM ANÁLISE
C - P/ CONHECIMENTO	F - AS B.N.T.	I - AS B.N.T.



REALIZAÇÃO:
PREFEITURA MUNICIPAL DE MOEMA
RUA CAETES, 444 - CENTRO, MOEMA - MG
CEP: 31.260-000
TEL: (31) 3525-1355

PROJETO DE INFRAESTRUTURA
RUA BREJINHO - MOEMA/MG

PROJETO PAVIMENTAÇÃO

AUTORA DO PROJETO: THAMILA ISRAEL DOS REIS
CONTRATANTE DO PROJETO: PREFEITURA MUNICIPAL DE MOEMA

RESPONSÁVEL DA CONTRATANTE

DATA: OUTUBRO/2024
ESCALA: INDICADA

TÍTULO DOS DESENHOS: DETALHAMENTO - CAMADA DO PAVIMENTO
FRANCHA: 02/02

DIRETOS AUTORES, RESERVADOS, PROIBIDA REPRODUÇÃO, DIVULGAÇÃO OU ALTERAÇÃO SEM ORDEM EXPRESSA DO AUTOR. PAVILÃO CARLOS