


Recapeamento em C.B.U.Q sobre Pavimento Polidérico  
 RUA AROEIRA - Antiga Rua "1", RUA CEDRO - Antiga Rua "2", RUA EUCALIPTO -  
 Antiga Rua "15" e ENCONTRO DAS RUAS AROEIRA E CEDRO  
 BAIRRO PALMEIRAS  
 escala: 1:250  
 cotas: m

- RAMPAS DA RUA EUCALIPTO E RUA CEDRO
- 01 EXECUÇÃO DA RAMPA SOBRE TERRA (SEM DEMOLIÇÃO DE CONCRETO) - TIPO D
  - 02 EXECUÇÃO DA RAMPA SOBRE TERRA (SEM DEMOLIÇÃO DE CONCRETO) - TIPO D
  - 03 EXECUÇÃO DA RAMPA SOBRE TERRA (SEM DEMOLIÇÃO DE CONCRETO) - TIPO D
  - 04 EXECUÇÃO DA RAMPA SOBRE CONCRETO (COM DEMOLIÇÃO DE CONCRETO) - TIPO D

QUADRO DE LEGENDAS	
	MEIO FIO EXISTENTE
	MEIO FIO A SER CONTRUÍDO
	CALÇADA EXISTENTE
	CALÇADA A SER CONTRUÍDA

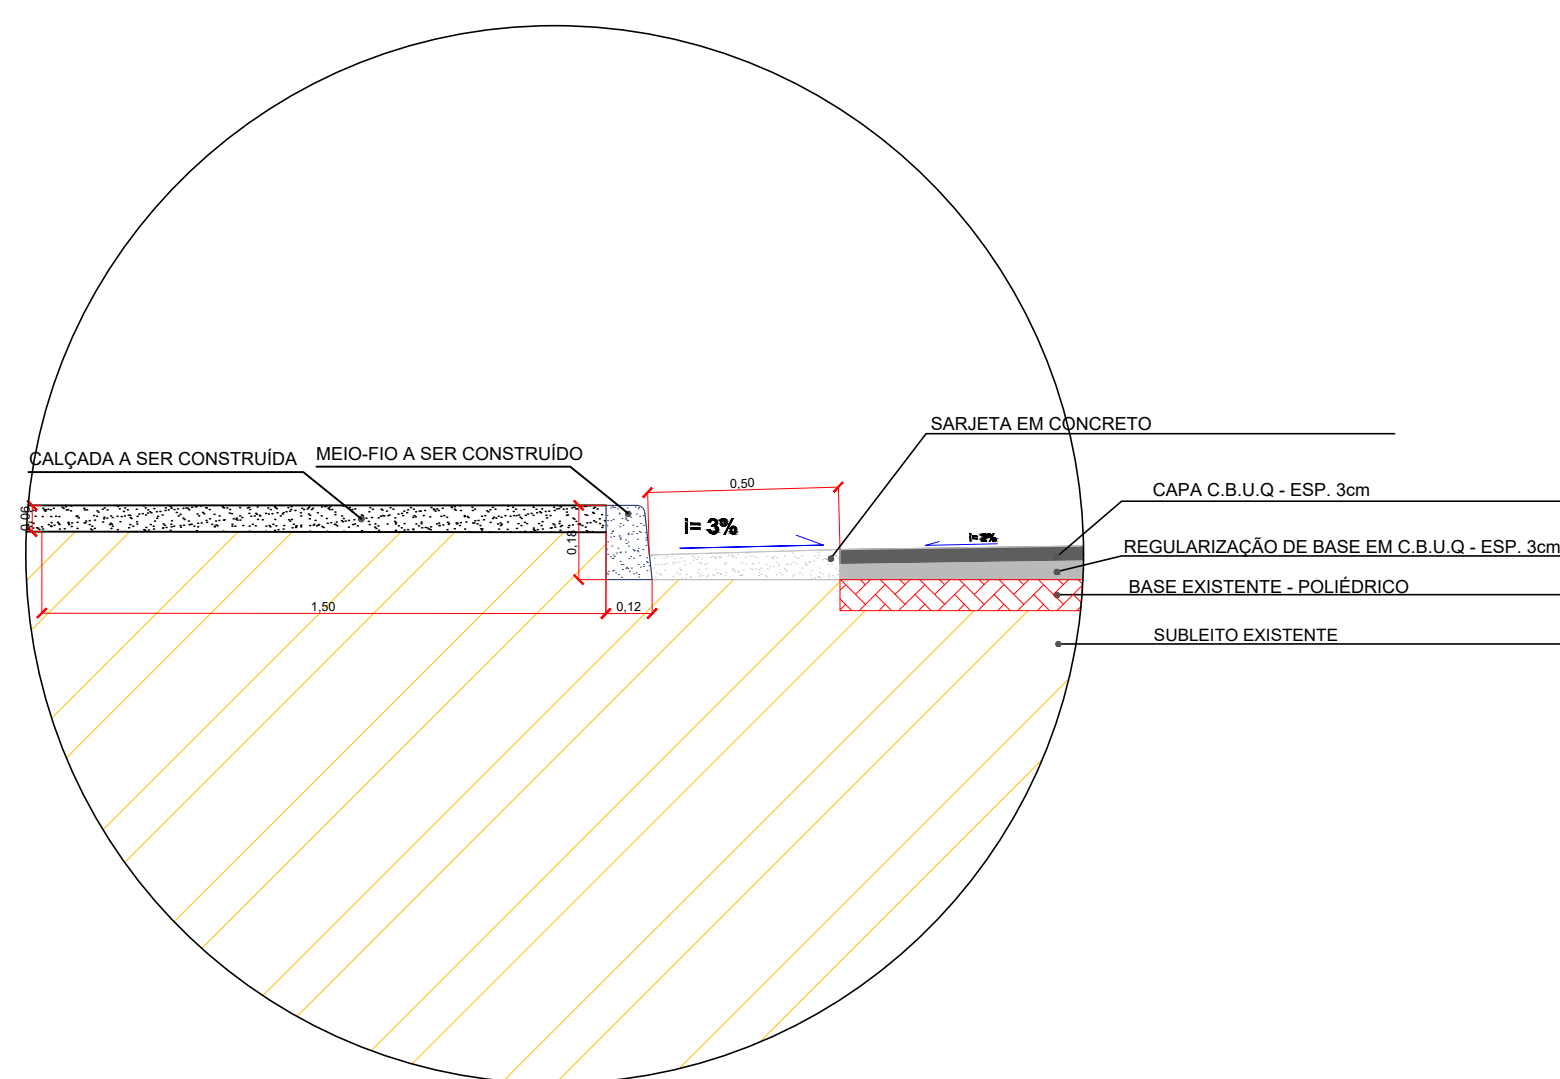

Detalhe - Calçada e meio-fio a ser construídos  
 Sem Escala  
 Cota: m

APROVAÇÃO PARA USO DOS SETORES DE FISCALIZAÇÃO		
CONTRATANTE PROPRIETÁRIO DO PROJETO		CONTRATANTE: MUNICÍPIO DE MOEMA/MG CNPJ: 18.301.044/0001-37 ENDEREÇO: RUA CAETÉS, 444, CENTRO - CEP: 35.604-000 TELEFONE: (37) 3525-1214
	ASSINATURA DO PROPRIETÁRIO/ REPRESENTANTE LEGAL:  ALAELSON ANTÔNIO DE OLIVEIRA PREFEITO MUNICIPAL	
CONTRATADA RESPONSABILIDADE TÉCNICA	ASSINATURA DO RESPONSÁVEL TÉCNICO:  THAMILA ISRAEL DOS REIS ENGENHEIRA CIVIL - CREA 162.450/D ART VINCULADA: 563033	
	PAVIMENTAÇÃO ASFÁLTICA NO MUNICÍPIO DE MOEMA ENDEREÇO: BAIRRO PALMEIRAS: RUA AROEIRA; RUA EUCALIPTO E RUA CEDRO PRANCHA 02/09: RUA AROEIRA, RUA EUCALIPTO E RUA CEDRO	
PROJETO CADASTRO TÉCNICO	QUADRO DE ÁREAS: ÁREA DE RECAPEAMENTO SOBRE POLIDÉRICO: 3.024,81m²	DATA: 14/09/2021 ESCALA: 1:250 FOLHA:
	PEÇAS GRÁFICAS: PLANTA DE LOCAÇÃO DOS EIXOS DAS RUAS SINALIZAÇÃO VERTICAL E HORIZONTAL	ÚLT. REVISÃO: / / 2021 COTAS: METROS 02/09