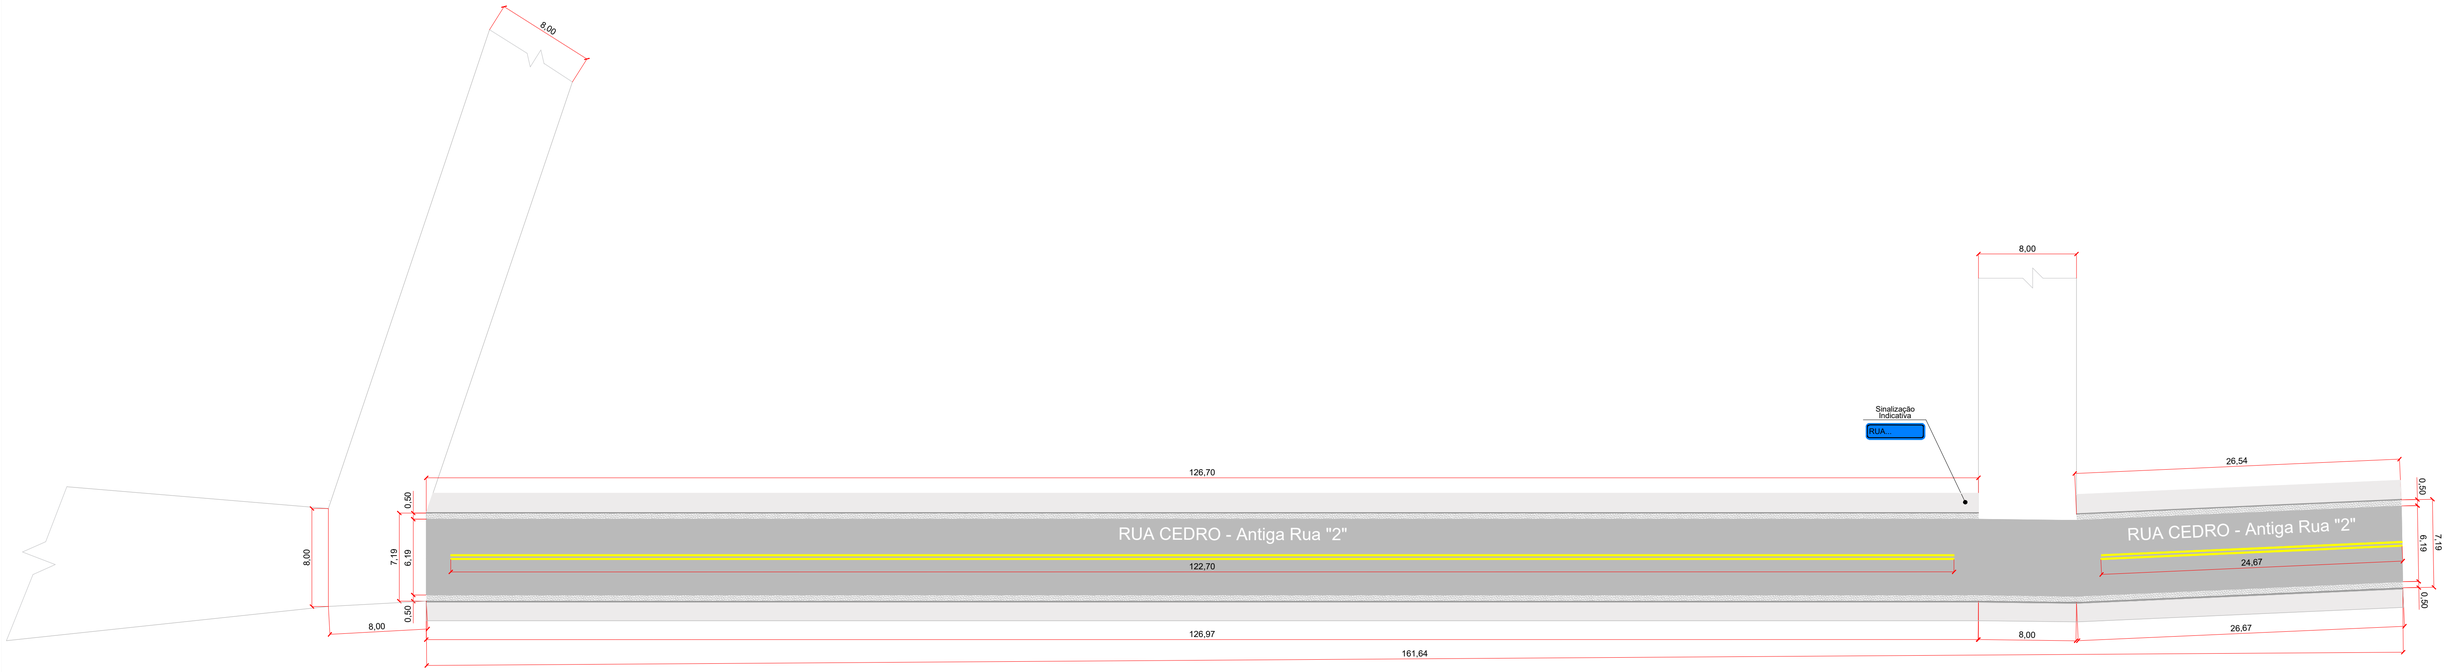

Recapeamento em C.B.U.Q sobre Pavimento Poliédrico
RUA CEDRO - Antiga Rua "2"
BAIRRO PALMEIRAS
escala: 1:250
cotas: m

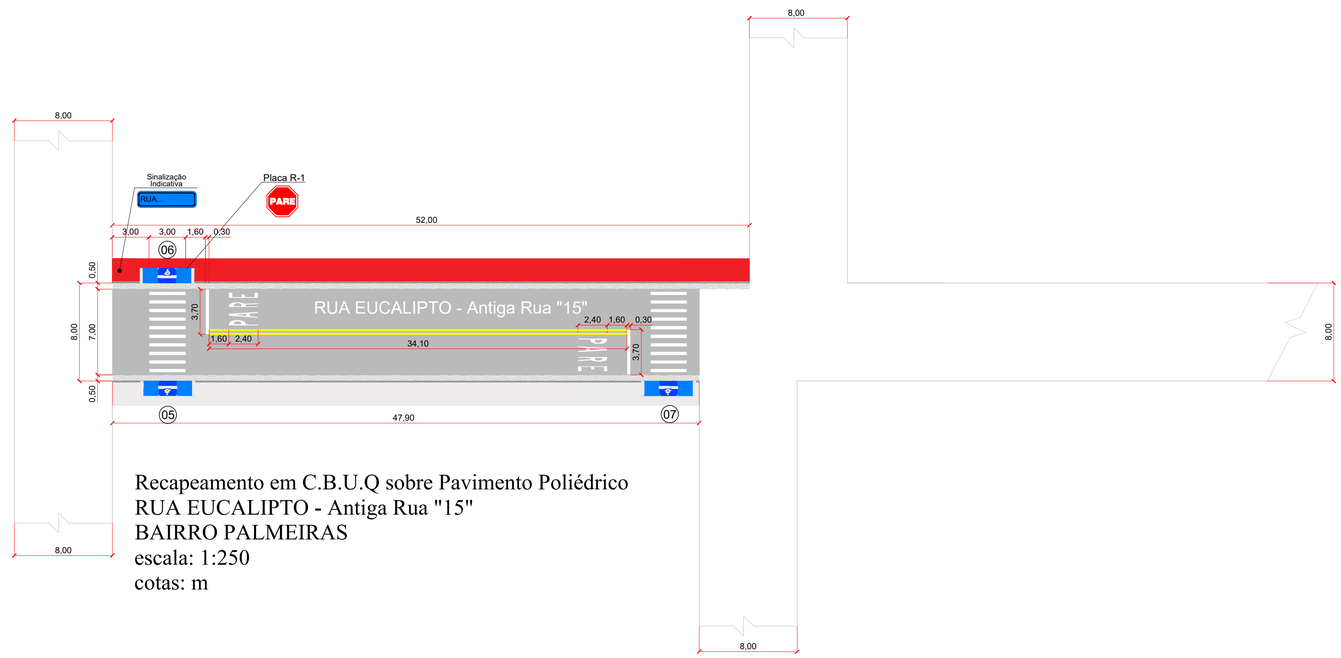

Recapeamento em C.B.U.Q sobre Pavimento Poliédrico
RUA EUCALIPTO - Antiga Rua "15"
BAIRRO PALMEIRAS
escala: 1:250
cotas: m

RAMPAS DA RUA EUCALIPTO

05 EXECUÇÃO DA RAMPA SOBRE CONCRETO (COM DEMOLIÇÃO DE CONCRETO) - TIPO D

06 EXECUÇÃO DA RAMPA SOBRE CONCRETO (SEM DEMOLIÇÃO DE CONCRETO) - TIPO D

07 EXECUÇÃO DA RAMPA SOBRE CONCRETO (COM DEMOLIÇÃO DE CONCRETO) - TIPO D

QUADRO DE LEGENDAS	
	MEIO FIO EXISTENTE
	MEIO FIO A SER CONTRUÍDO
	CALÇADA EXISTENTE
	CALÇADA A SER CONTRUÍDA

APROVAÇÃO

PARA USO DOS SETORES DE FISCALIZAÇÃO

CONTRATANTE

PROPRIETÁRIO DO PROJETO

CONTRATANTE:
MUNICÍPIO DE MOEMA/MG

CNPJ:
18.301.044/0001-37

ENDEREÇO:
RUA CAETÉS, 444,
CENTRO - CEP: 35.604-000
TELEFONE: (37) 3525-1214

ASSINATURA DO PROPRIETÁRIO/ REPRESENTANTE LEGAL:
SERPRO
Assinado Digitalmente por:
ALAELSON ANTONIO DE OLIVEIRA
CPF/CNPJ: 65015002653
Assinado em: 03/11/2021
Sua autenticidade pode ser confirmada no endereço: <http://www.serpro.gov.br/assinador-digital>
ALAELSON ANTONIO DE OLIVEIRA
PREFEITO MUNICIPAL

CONVÊNIO: 25042/2020

CONTRATADA

RESPONSABILIDADE TÉCNICA

ASSINATURA DO RESPONSÁVEL TÉCNICO:

THAMILA ISRAEL DOS REIS
ENGENHEIRA CIVIL - CREA 162.450/D
ART VINCULADA: 563033

SERPRO
Assinado Digitalmente por:
THAMILA ISRAEL DOS REIS
CPF/CNPJ: 09944806637
Assinado em: 03/11/2021
Sua autenticidade pode ser confirmada no endereço: <http://www.serpro.gov.br/assinador-digital>

PROJETO

CADASTRO TÉCNICO

PAVIMENTAÇÃO ASFÁLTICA NO MUNICÍPIO DE MOEMA

ENDEREÇO:

BAIRRO PALMEIRAS: RUA ARUEIRA; RUA EUCALIPTO E RUA CEDRO

PRANCHA 03/09: RUA CEDRO E RUA EUCALIPTO

QUADRO DE ÁREAS:

ÁREA DE RECAPEAMENTO SOBRE POLIÉDRICO: 3.024,81m²

PEÇAS GRÁFICAS:

PLANTA DE LOCAÇÃO DOS EIXOS DAS RUAS
SINALIZAÇÃO VERTICAL E HORIZONTAL

DATA: 14/09/2021

ÚLT. REVISÃO: / /2021

ESCALA: 1:250

COTAS: METROS

FOLHA: 03/09

FORMATO A1