



Faixa Dupla Contínua  
Escala 1:50  
Cotas: m  
Faixas contínuas dupla (312,87m x 2) = 625,74 m (Recapeamento)

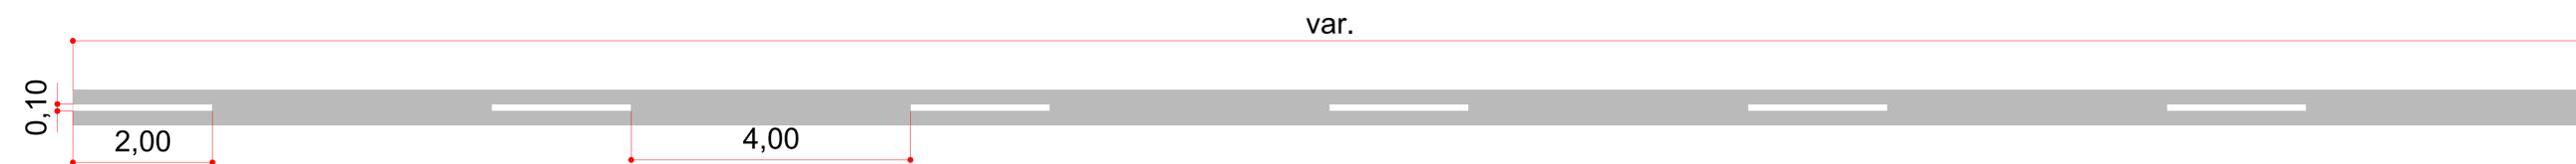


Linha Simples Seccionada  
Escala 1:50  
Cotas: m  
2,00m x 12 unidades = 24,00 m



Linha de Continuidade  
Escala 1:50  
Cotas: m  
1,00m x 5 = 5,00 m

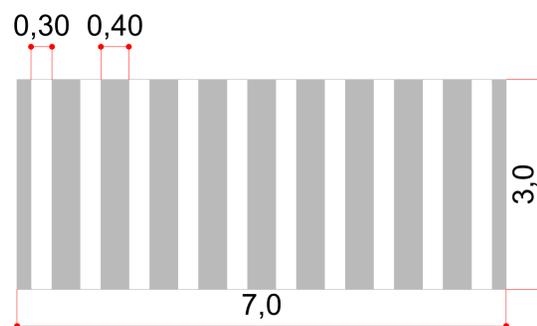


Travessia de pedestres tipo "zebrada"  
RUA EUCALIPTO E RUA CEDRO  
Escala 1:50  
Cotas: m  
(3,00m x 0,30m x 10 unidades de listras) x 3 faixas na Rua Eucalipto = 27,00m<sup>2</sup>  
(3,00m x 0,30m x 10 unidades de listras) x 1 faixa na Rua Cedro = 9,00m<sup>2</sup>

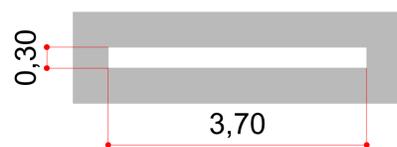

Faixa de Retenção  
RUA EUCALIPTO  
Escala 1:50  
Cotas: m  
(3,70m x 0,30m) x 3 faixas = 3,33 m<sup>2</sup>



Legenda "PARE"  
RUA EUCALIPTO  
Sem Escala  
(área de pintura 2,78m<sup>2</sup> x 3 legendas) = 8,34 m<sup>2</sup>

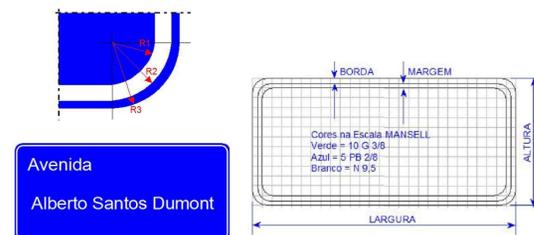

	LARGURA MINIMA (mm)	ALTURA MINIMA (mm)	BORDA (mm)	MARGEM (mm)	R1 (mm)	R2 (mm)	R3 (mm)
URBANA	500	250	5	10	10	20	25

Detalhamento das dimensões das Placas Indicativas  
Placas Indicativas Recapeamento - 0,50 x 0,25 x 2 placas por poste x 3 locais diferentes = 0,75m<sup>2</sup>  
Placas Indicativas com duas Plaquetas e suporte

APROVAÇÃO	PARA USO DOS SETORES DE FISCALIZAÇÃO	
	CONTRATANTE	ASSINATURA DO PROPRIETÁRIO/ REPRESENTANTE LEGAL:
CONTRATANTE	PROPRIETÁRIO DO PROJETO	ASSINATURA DO RESPONSÁVEL TÉCNICO:
	 CONTRATANTE: MUNICÍPIO DE MOEMA/MG CNPJ: 18.301.044/0001-37 ENDEREÇO: RUA CAETÉS, 444, CENTRO - CEP: 35.604-000 TELEFONE: (37) 3525-1214	ALAELSON ANTÔNIO DE OLIVEIRA PREFEITO MUNICIPAL CONVÊNIO: 25042/2020
CONTRATADA	RESPONSABILIDADE TÉCNICA	THAMILA ISRAEL DOS REIS ENGENHEIRA CIVIL - CREA 162.450/D ART VINCULADA: 563033
PROJETO	DETALHAMENTO DA SINALIZAÇÃO VIÁRIA DAS VIAS RECAPEAMENTO SOBRE POLIÉDRICO E IMPLANTAÇÃO ASFÁLTICA	
	ENDEREÇO: BAIRRO PALMEIRAS: RUA CEDRO, RUA EUCALIPTO E RUA AROEIRA	
	QUADRO DE ÁREAS:	DATA: 14/09/2021 ESCALA: 1:50 FOLHA:
PEÇAS GRÁFICAS:		ÚLT. REVISÃO: / /2021 COTAS: METROS 04/09
SINALIZAÇÃO VERTICAL DE REGULAMENTAÇÃO - VOL I		
SINALIZAÇÃO HORIZONTAL DE REGULAMENTAÇÃO - VOL IV		