



Corte Transversal - Pista de Rolamento - Recapeamento Asfáltico sobre Poliédrico
 Escala: 1:20
 Cota: m

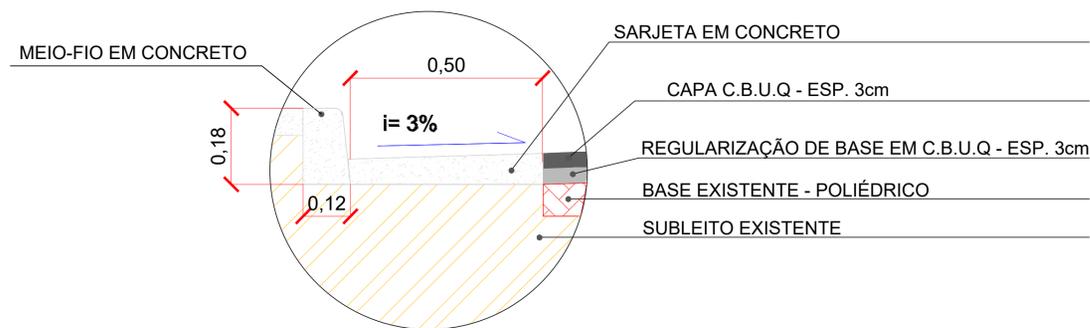

Detalhe 01
 Sem Escala
 Cota: m

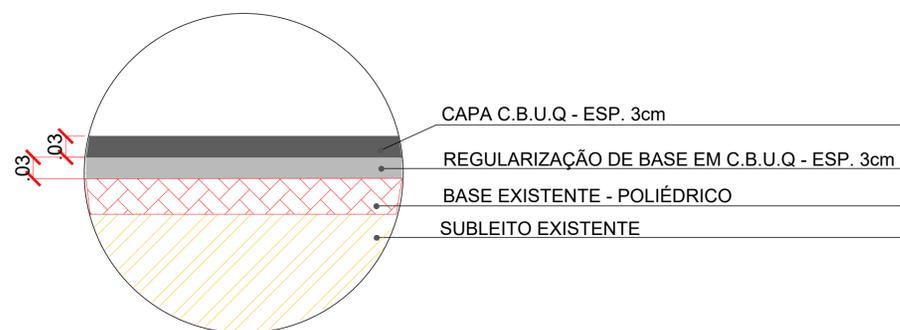

Detalhe 02
 Sem Escala
 Cota: m

APROVAÇÃO PARA USO DOS SETORES DE FISCALIZAÇÃO	
CONTRATANTE PROPRIETÁRIO DO PROJETO	 CONTRATANTE: MUNICÍPIO DE MOEMA/MG CNPJ: 18.301.044/0001-37 ENDEREÇO: RUA CAETÉS, 444, CENTRO - CEP: 35.604-000 TELEFONE: (37) 3525-1214
CONTRATADA RESPONSABILIDADE TÉCNICA	ASSINATURA DO PROPRIETÁRIO/ REPRESENTANTE LEGAL: ALAELSON ANTÔNIO DE OLIVEIRA PREFEITO MUNICIPAL CONVÊNIO: 25042/2020
PROJETO CADASTRO TÉCNICO	ASSINATURA DO RESPONSÁVEL TÉCNICO: <div style="text-align: center;">  THAMILA ISRAEL DOS REIS ENGENHEIRA CIVIL - CREA 162.450/D ART VINCULADA: 563033 </div>
SEÇÃO TRANSVERSAL - RECAPEAMENTO SOBRE POLIÉDRICO	
ENDEREÇO: BAIRRO PALMEIRAS: RUA CEDRO, RUA EUCALIPTO E RUA AROEIRA	
QUADRO DE ÁREAS: ÁREA DE RECAPEAMENTO SOBRE POLIÉDRICO: 3.024,81m²	DATA: 14/09/2021 ESCALA: 1:20 FOLHA:
PEÇAS GRÁFICAS: SEÇÃO TRANSVERSAL DA VIA DETALHAMENTO DAS CAMADAS	ÚLT. REVISÃO: / /2021 COTAS: METROS 07/09