


PLANTA PAVIMENTO TÉRREO
 ESCALA 1/50

NOTAS GERAIS:	1 - O NÍVEL DO CORRESPONDENTE AO NÍVEL DO PROJETO DE COMBATE A INCÊNDIO E PÂNICO FORNECIDO
	2 - TODOS OS REVESTIMENTOS DAS PAREDES EXTERNAS SERÃO EM PASTILHA 10x10cm REF. ATLAS NERULI;
	3 - AS INSTALAÇÕES DE DRENAGEM DEVERÃO ATENDER AS NORMAS DA NR 9000/1994;
	4 - OS FUROS P/ TUBULAÇÕES DEVERÃO SER FEITOS IN LOTO, SEGUNDO MEDIDAS DO PROJETO HIDRÁULICO.
DESENHOS DE REFERÊNCIA:	PROJETO BÁSICO DE ARQUITETURA
REVISÃO:	PROJETO HIDRÁULICO
INDICADOR RESPONSÁVEL:	PROJETO HIDRÁULICO
INDICADOR:	PROJETO HIDRÁULICO
CLIENTE:	PREFEITURA MUNICIPAL DE MOEMA
TÍTULO:	ESCOLA MUNICIPAL CARAMURU
ENDEREÇO:	RUA CÍCERO MATEUS, CENTRO, MOEMA-MG
ÁREA DO TERRENO:	2.098,57m ²
ÁREA COBERTA:	1.001,94m ²
ÁREA ÚTIL:	1.415,89m ²
DATA:	03/12/2021
ESCALA:	ARQ
FORMA:	ARQ
PROJETA:	ARQ
PROJETO:	ARQ

TERRA FIRME
 ARQUITETURA, URBANISMO E INTERIORES

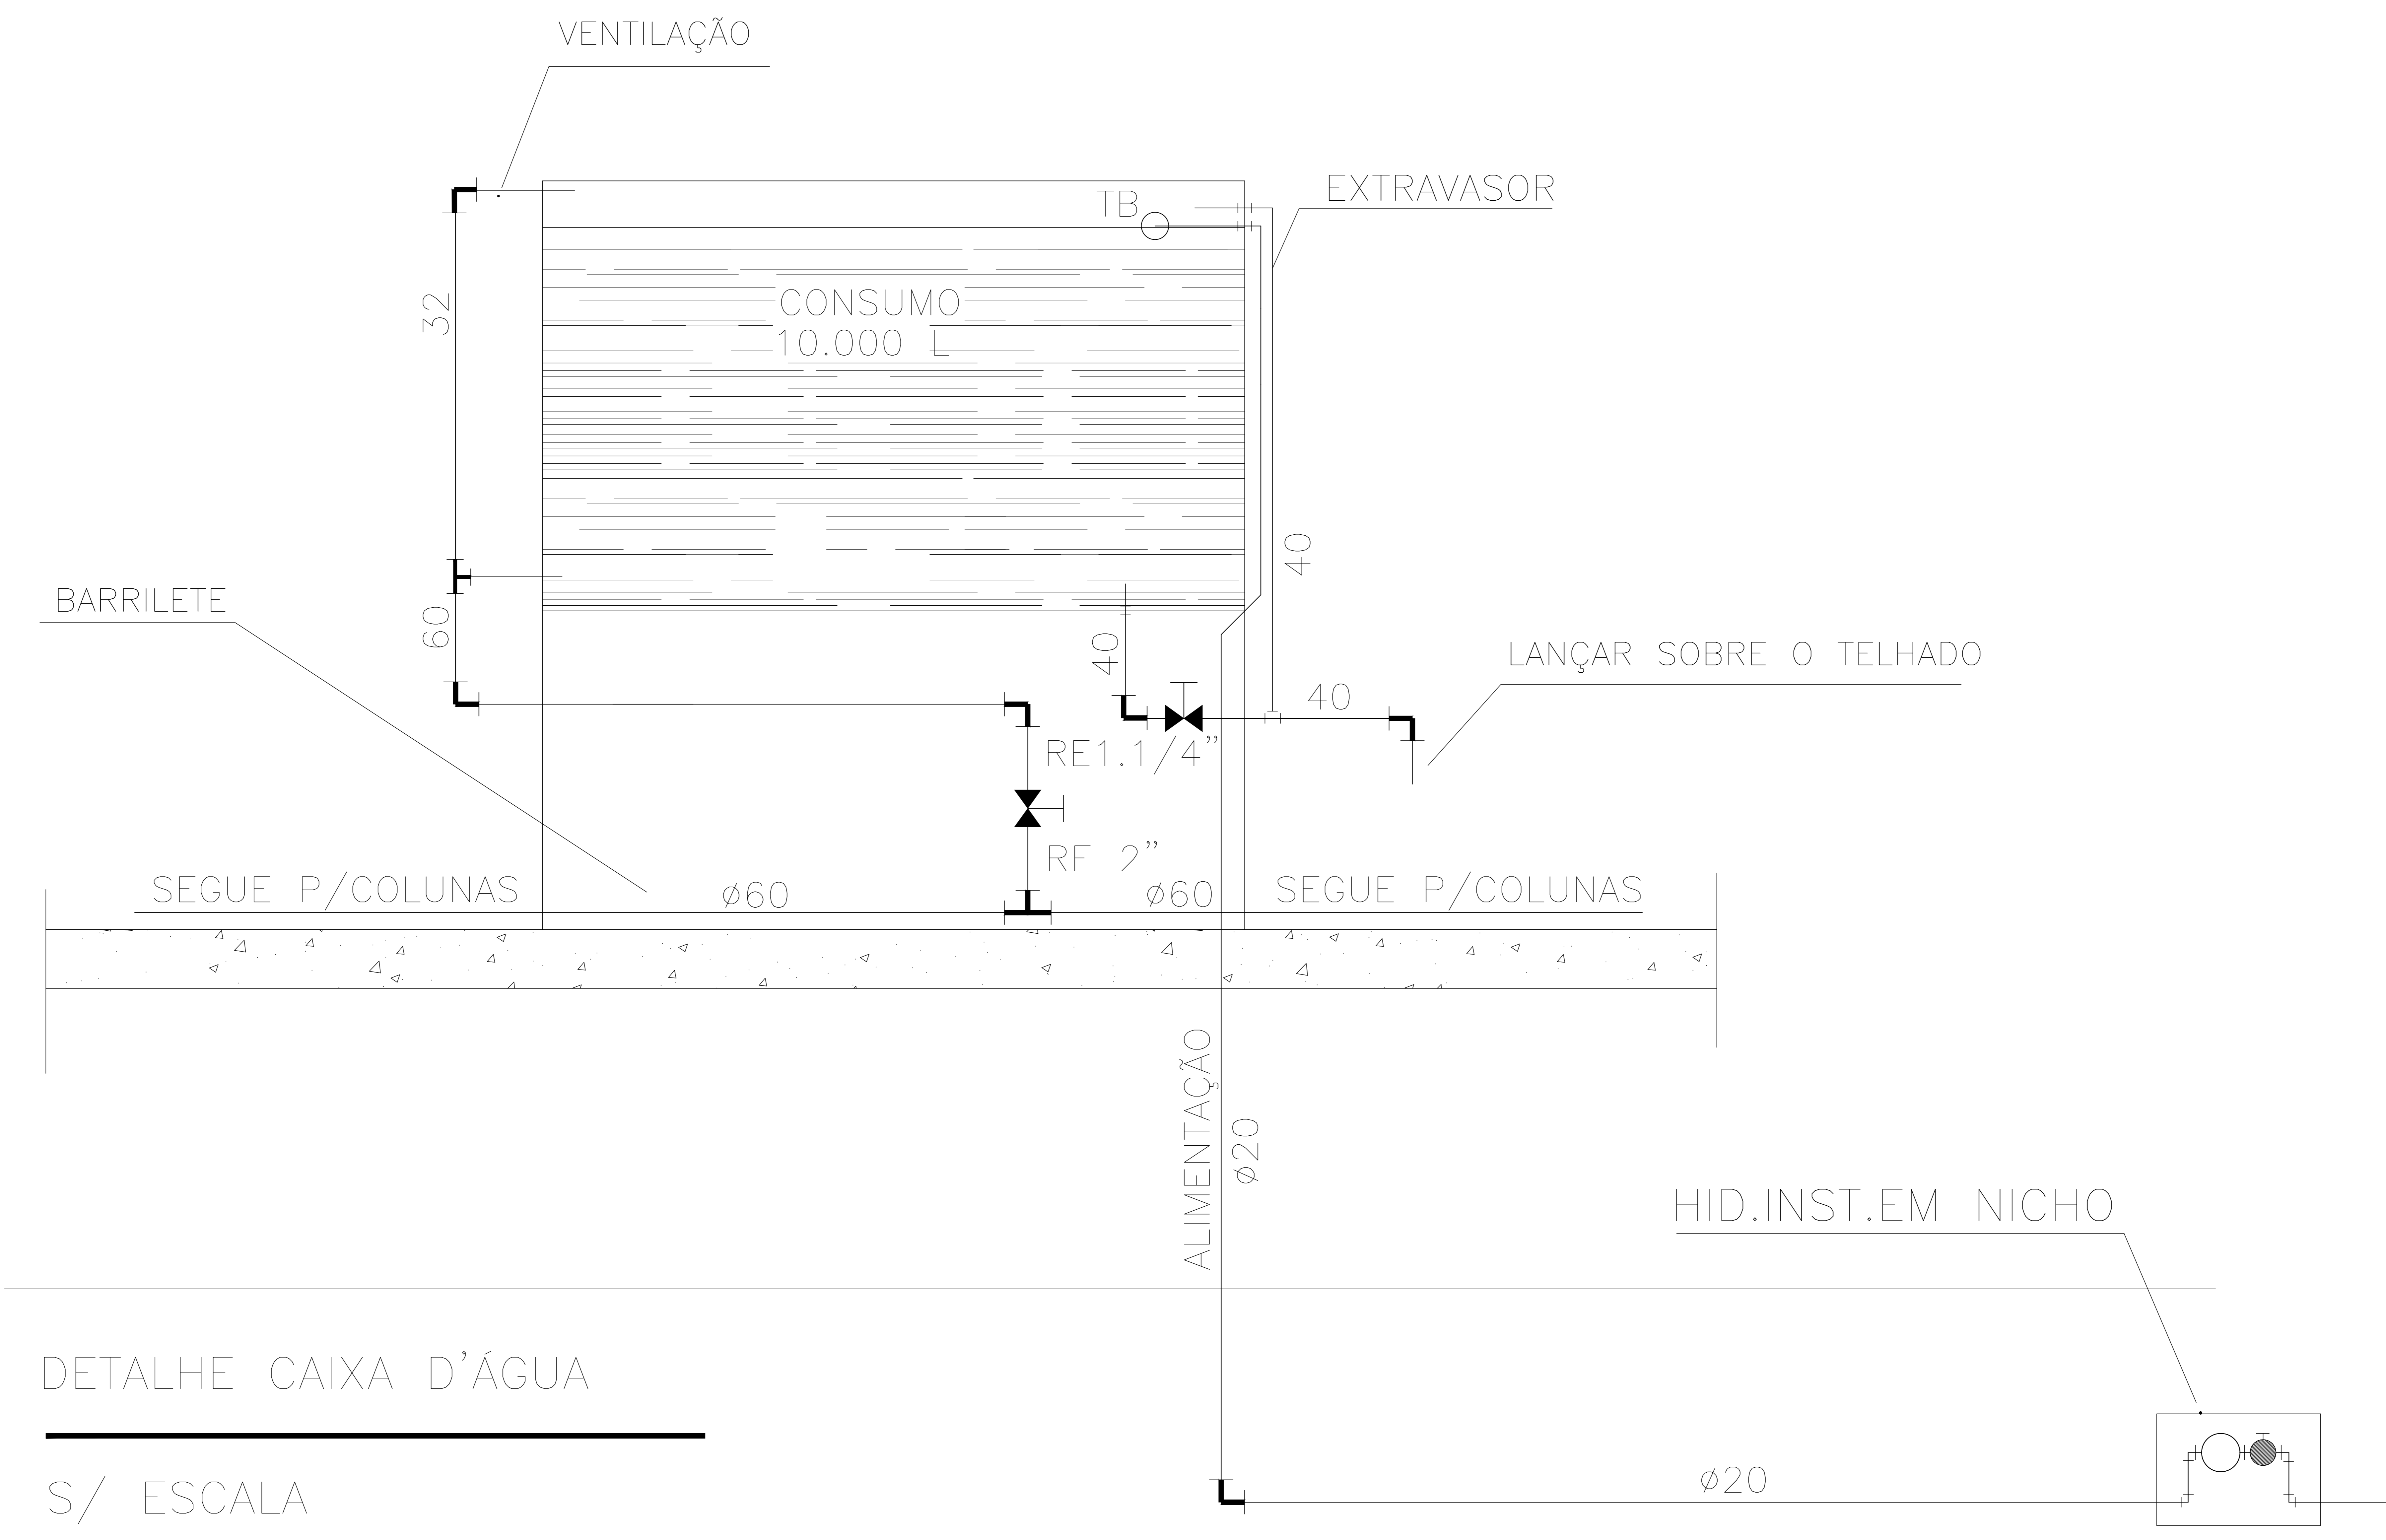

DETALHE CAIXA D'ÁGUA

S/ ESCALA

NOTAS GERAIS:	- O NÍVEL DO CORRESPONDENTE AO NÍVEL DO PROJETO DE COMBATE A INCÊNDIO E PÂNICO FORNECIDO	
	- TODOS OS REVESTIMENTOS DAS PAREDES EXTERNAS SERÃO EM PASTILHA 10x10cm REF. ATLAS NERULI	
	- AS INSTALAÇÕES DE DISTRIBUIÇÃO DEBEM ATENDER ÀS NORMAS DO NBR 5626/1998	
	- OS FIOS P/ TUBULAÇÃO DEBEM SER FEITOS IN LOTO, SEGUINDO MEDIDAS DO PROJETO HIDRÁULICO.	
DESENHOS DE REFERÊNCIA:		
REVISÃO:		
INDICADOR RESPONSÁVEL:	ARQ. ENG. DEBORA DE SOUZA - MA1342	
PROJ. INDICADA:	TERRA FIRME	
CLIENTE:	PREFEITURA MUNICIPAL DE MOEMA	
PROJETO:	ESCOLA MUNICIPAL CARAMURU	
PROJETO:	PROJETO BÁSICO DE ARQUITETURA	
CONTÉUDO DA MEMÓRIA:	DETALHE RESERVATÓRIO DE ÁGUA	
INDICADOR:	ENDEREÇO:	RUA CAJETS 1480, CENTRO, MOEMA-MG
INDICADOR:	ÁREA DO TERRENO:	2.098,57m²
INDICADOR:	ÁREA CONSTR.:	1.007,68m²
INDICADOR:	ÁREA ÚTIL:	1.415,89m²
INDICADOR:	FORMADO:	AD
INDICADOR:	PROJ.:	03/03
INDICADOR:	DATA:	03/12/2021