



3 005 - CTZ - MAPA CHAVE
ESCALA 1:200

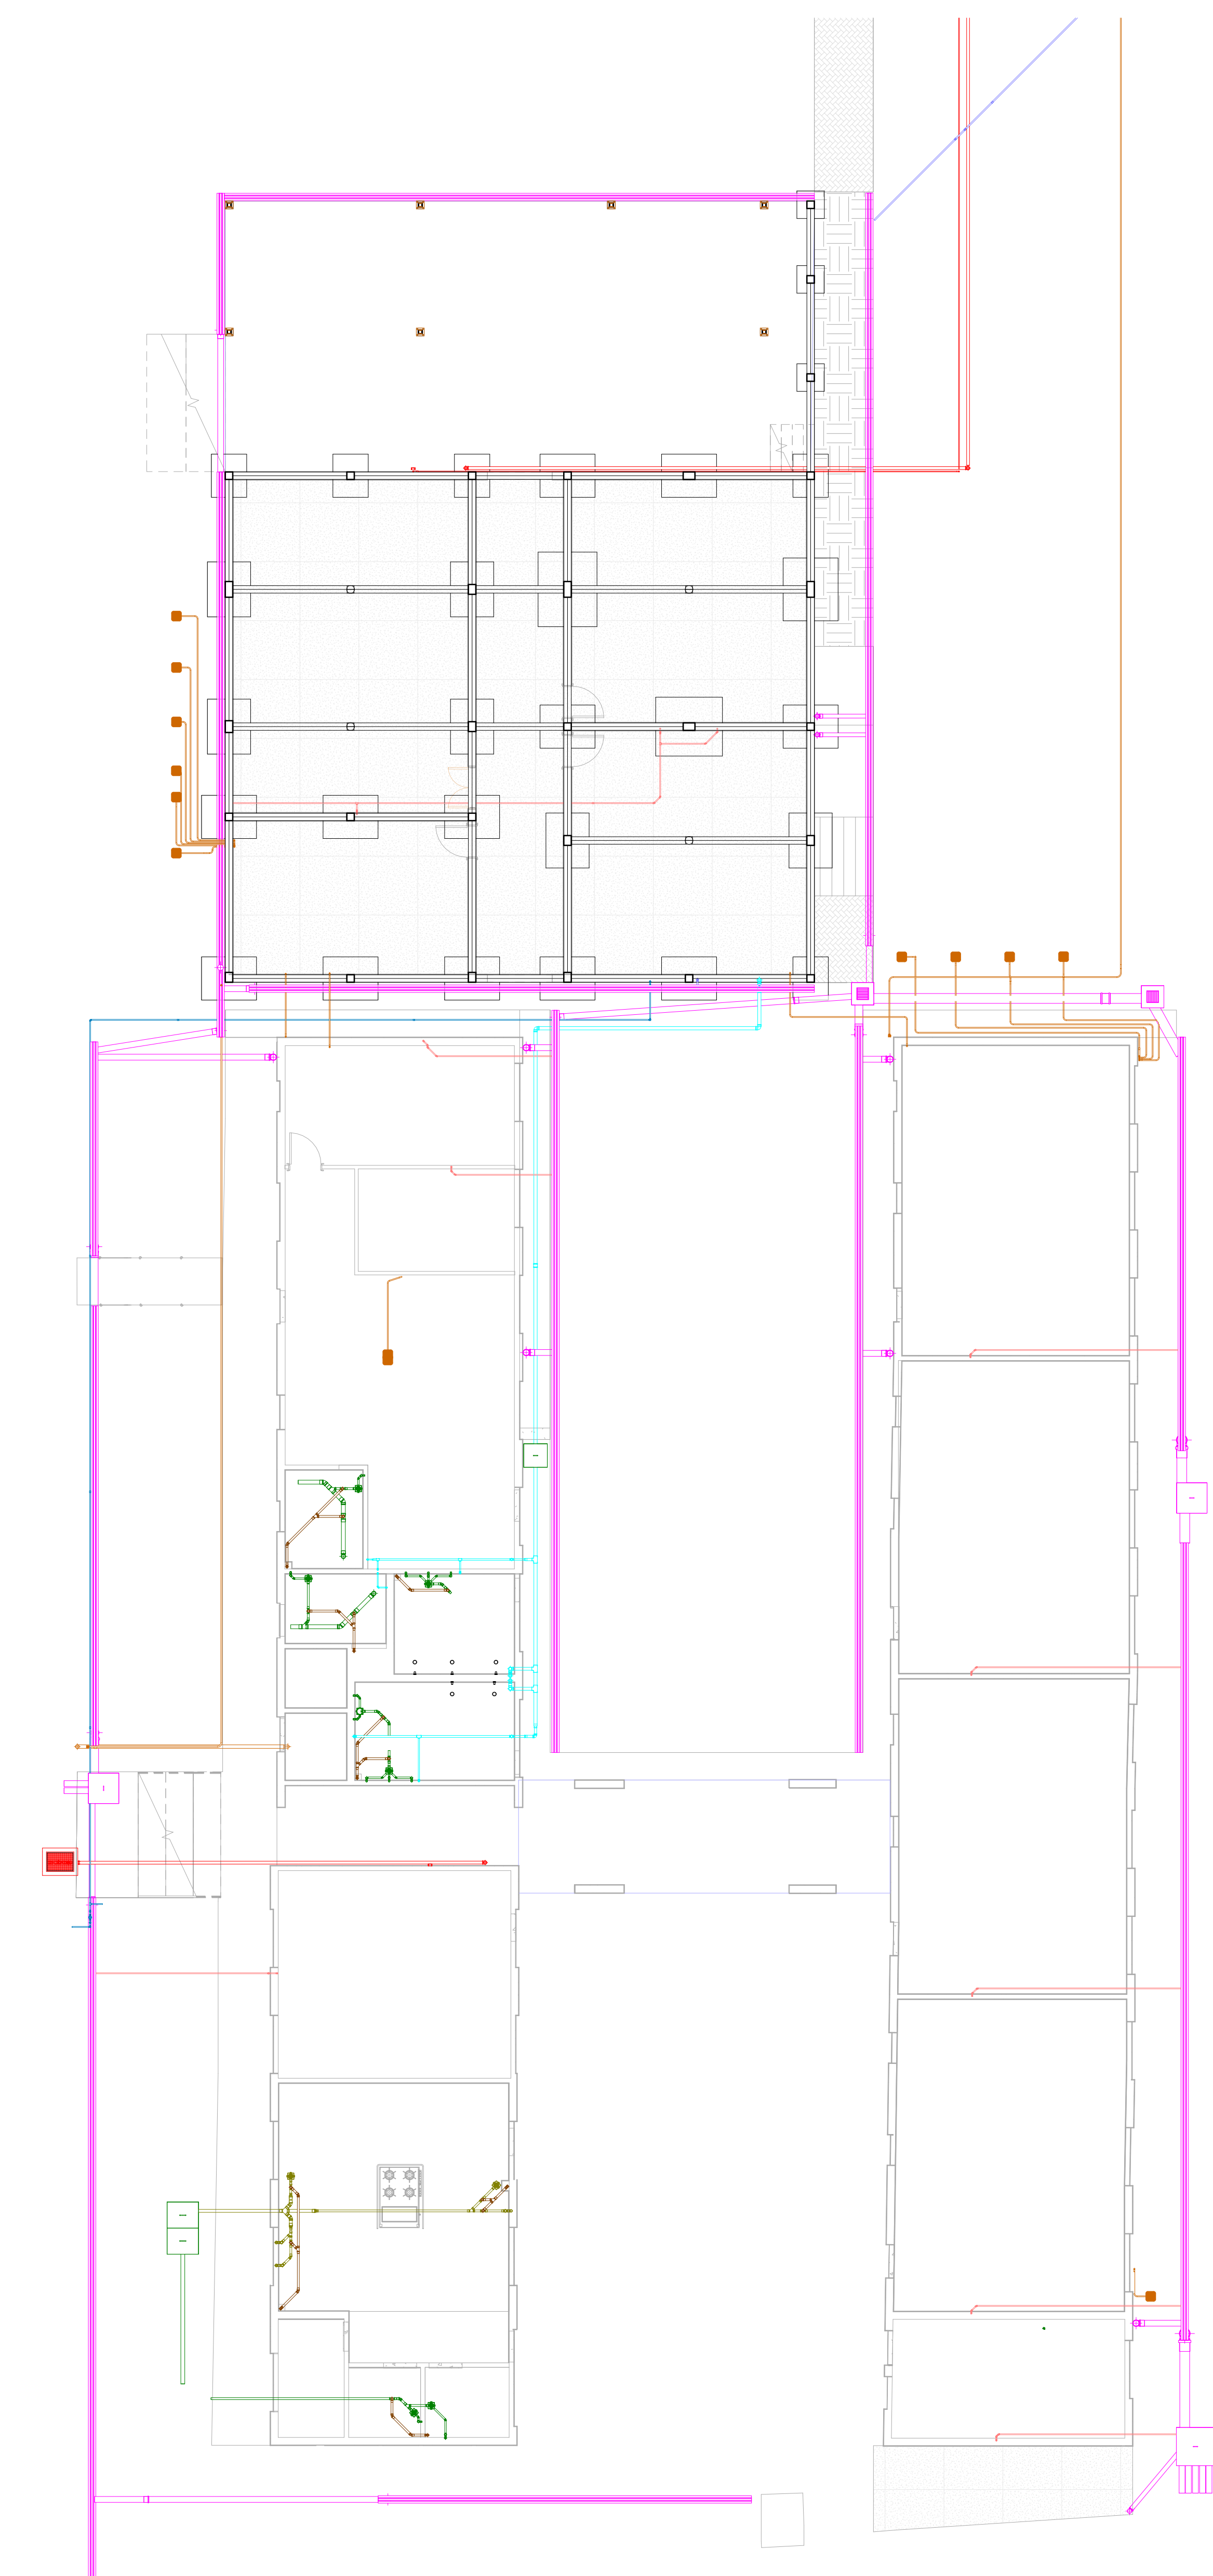

1 004 - CTZ - FUNDAÇÃO EDIFICAÇÕES PRINCIPAIS
ESCALA 1:100

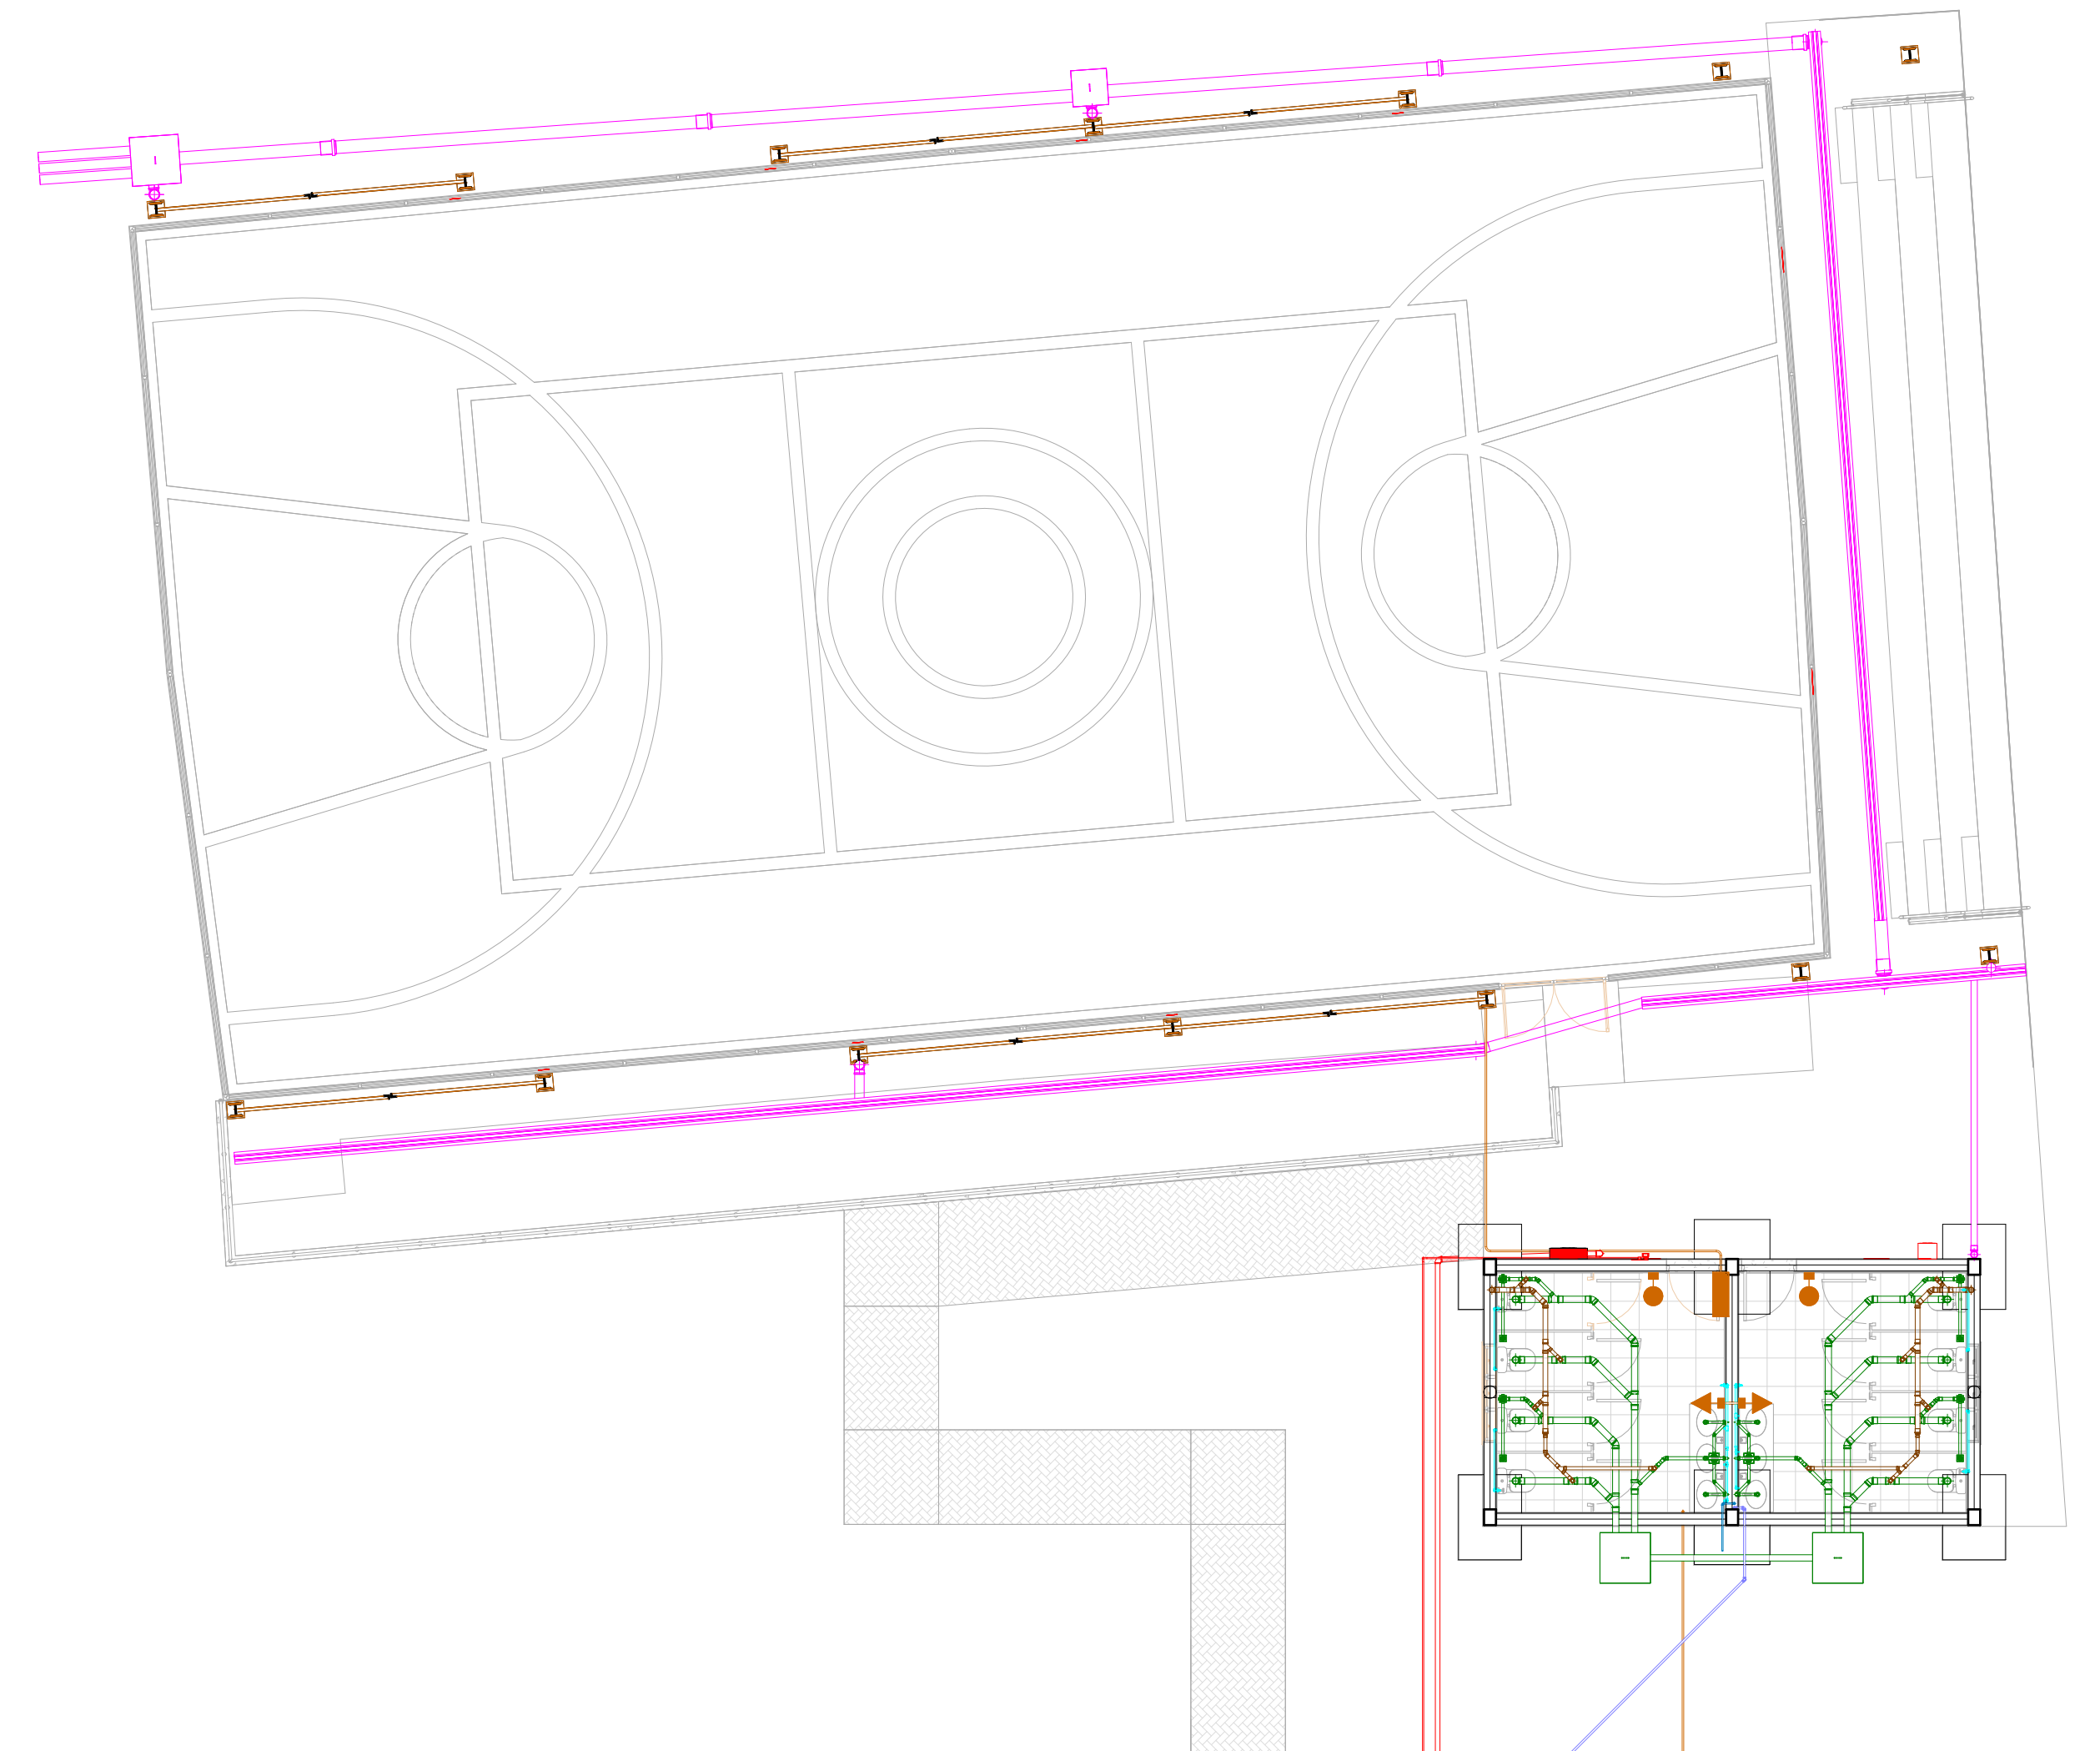

2 004 - CTZ - FUNDAÇÃO QUADRA
ESCALA 1:100

LEGENDA TUBULAÇÃO	
	SISTEMA ÁGUA FRIA
	SISTEMA ÁGUA FRIA ALIMENTAÇÃO
	SISTEMA ÁGUA FRIA EXTRAVASÃO
	SISTEMA ÁGUA FRIA REUSO
	SISTEMA ÁGUA FRIA IRRIGAÇÃO
	SISTEMA ÁGUA QUENTE
	SISTEMA ÁGUA QUENTE RECIRCULAÇÃO
	SISTEMA CLIMATIZAÇÃO
	SISTEMA BOMBEIRO
	SISTEMA ESGOTO
	SISTEMA ESGOTO - GORDURA
	SISTEMA ESGOTO - ESPUMA
	SISTEMA ESGOTO - VENTILAÇÃO
	SISTEMA DRENAGEM PLUVIAL
	SISTEMA DRENAGEM CLIMATIZAÇÃO
	SISTEMA GÁS
	SISTEMA ELÉTRICO

LEGENDA EDIFICAÇÃO	
	ARQUITETURA
	ESTRUTURAS

NOTAS				
OBSERVAÇÕES GERAIS:				
1 - CONFERIR MEDIDAS NO LOCAL				
2 - NÃO UTILIZAR ESCALA SOBRE PAPEL				
3 - EM CASO DE CONFLITO DE COTAS, PREVALECE A DO DESENHO DE MAIOR ESCALA				
4 - EM CASO DE DÚVIDAS, CONSULTE SEMPRE O RESPONSÁVEL TÉCNICO				
5 - COTAS EM CENTÍMETROS				
6 - O NÍVEL EL00 CORRESPONDE AO NÍVEL +881,907 NA TOPOGRAFIA				

REVISÃO	DESCRIÇÃO	TIPO	ELABORADO	VERIFICADO	DATA
00	EMISSÃO INICIAL	EXE	LARISSA GARCIA	INGRID FONSECA	05/12/2023

TIPUS DE EMISSÃO	A - PRELIMINAR	B - PARA APROVAÇÃO	C - PARA CONHECIMENTO	D - PARA COTAÇÃO	E - PARA CONSTRUÇÃO	F - CONFORME COMPRADO	G - CONFORME CONSTRUIDO	H - CANCELADO

CONSÓRCIO MINAS PROJETOS
 RUA DESEMBARGADOR JOSÉ FORTINA, Nº 60, SEJA 1300 - JARDIM GÊNESE
 BELO HORIZONTE - MG - CEP: 30.220-470
 TEL: (31) 3474-6400 / (31) 3474-7070 / (31) 3474-1920
 E-MAIL: contato@cpmpm.com.br

PREFEITURA MUNICIPAL DE MOEMA
 RUA CAETES, Nº 44 - CENTRO, MOEMA - MG - CEP: 35604-000
 TEL: (31) 3625-1355

PROJETO DE REFORMA E AMPLIAÇÃO DA ESCOLA MUNICIPAL QUINCAS LACERDA
 RUA TAPAJÓS, 162 - SÃO VICENTE, MOEMA - MG - CEP: 35604-000

CONTEXUALIZAÇÃO


AUTORIA DO PROJETO: ISABELA CRISTINA GONÇALVES LACERDA CAU - A170973-9	CONTRATANTE DO PROJETO: PREFEITURA MUNICIPAL DE MOEMA
--	--

DATA: DEZEMBRO/2023	ESCALA: INDICADA	00000: PRJ-CTZ
------------------------	---------------------	-------------------


TÍTULO DOS DESENHOS:
MAPA CHAVE
PLANTAS DE FUNDAÇÃO

FRANCA: 01/04


DIREITOS AUTORAIS RESERVADOS. PROIBIDO REPRODUÇÃO, DIVULGAÇÃO OU ALTERAÇÃO SEM ORDEM ESCRITA DO AUTOR.

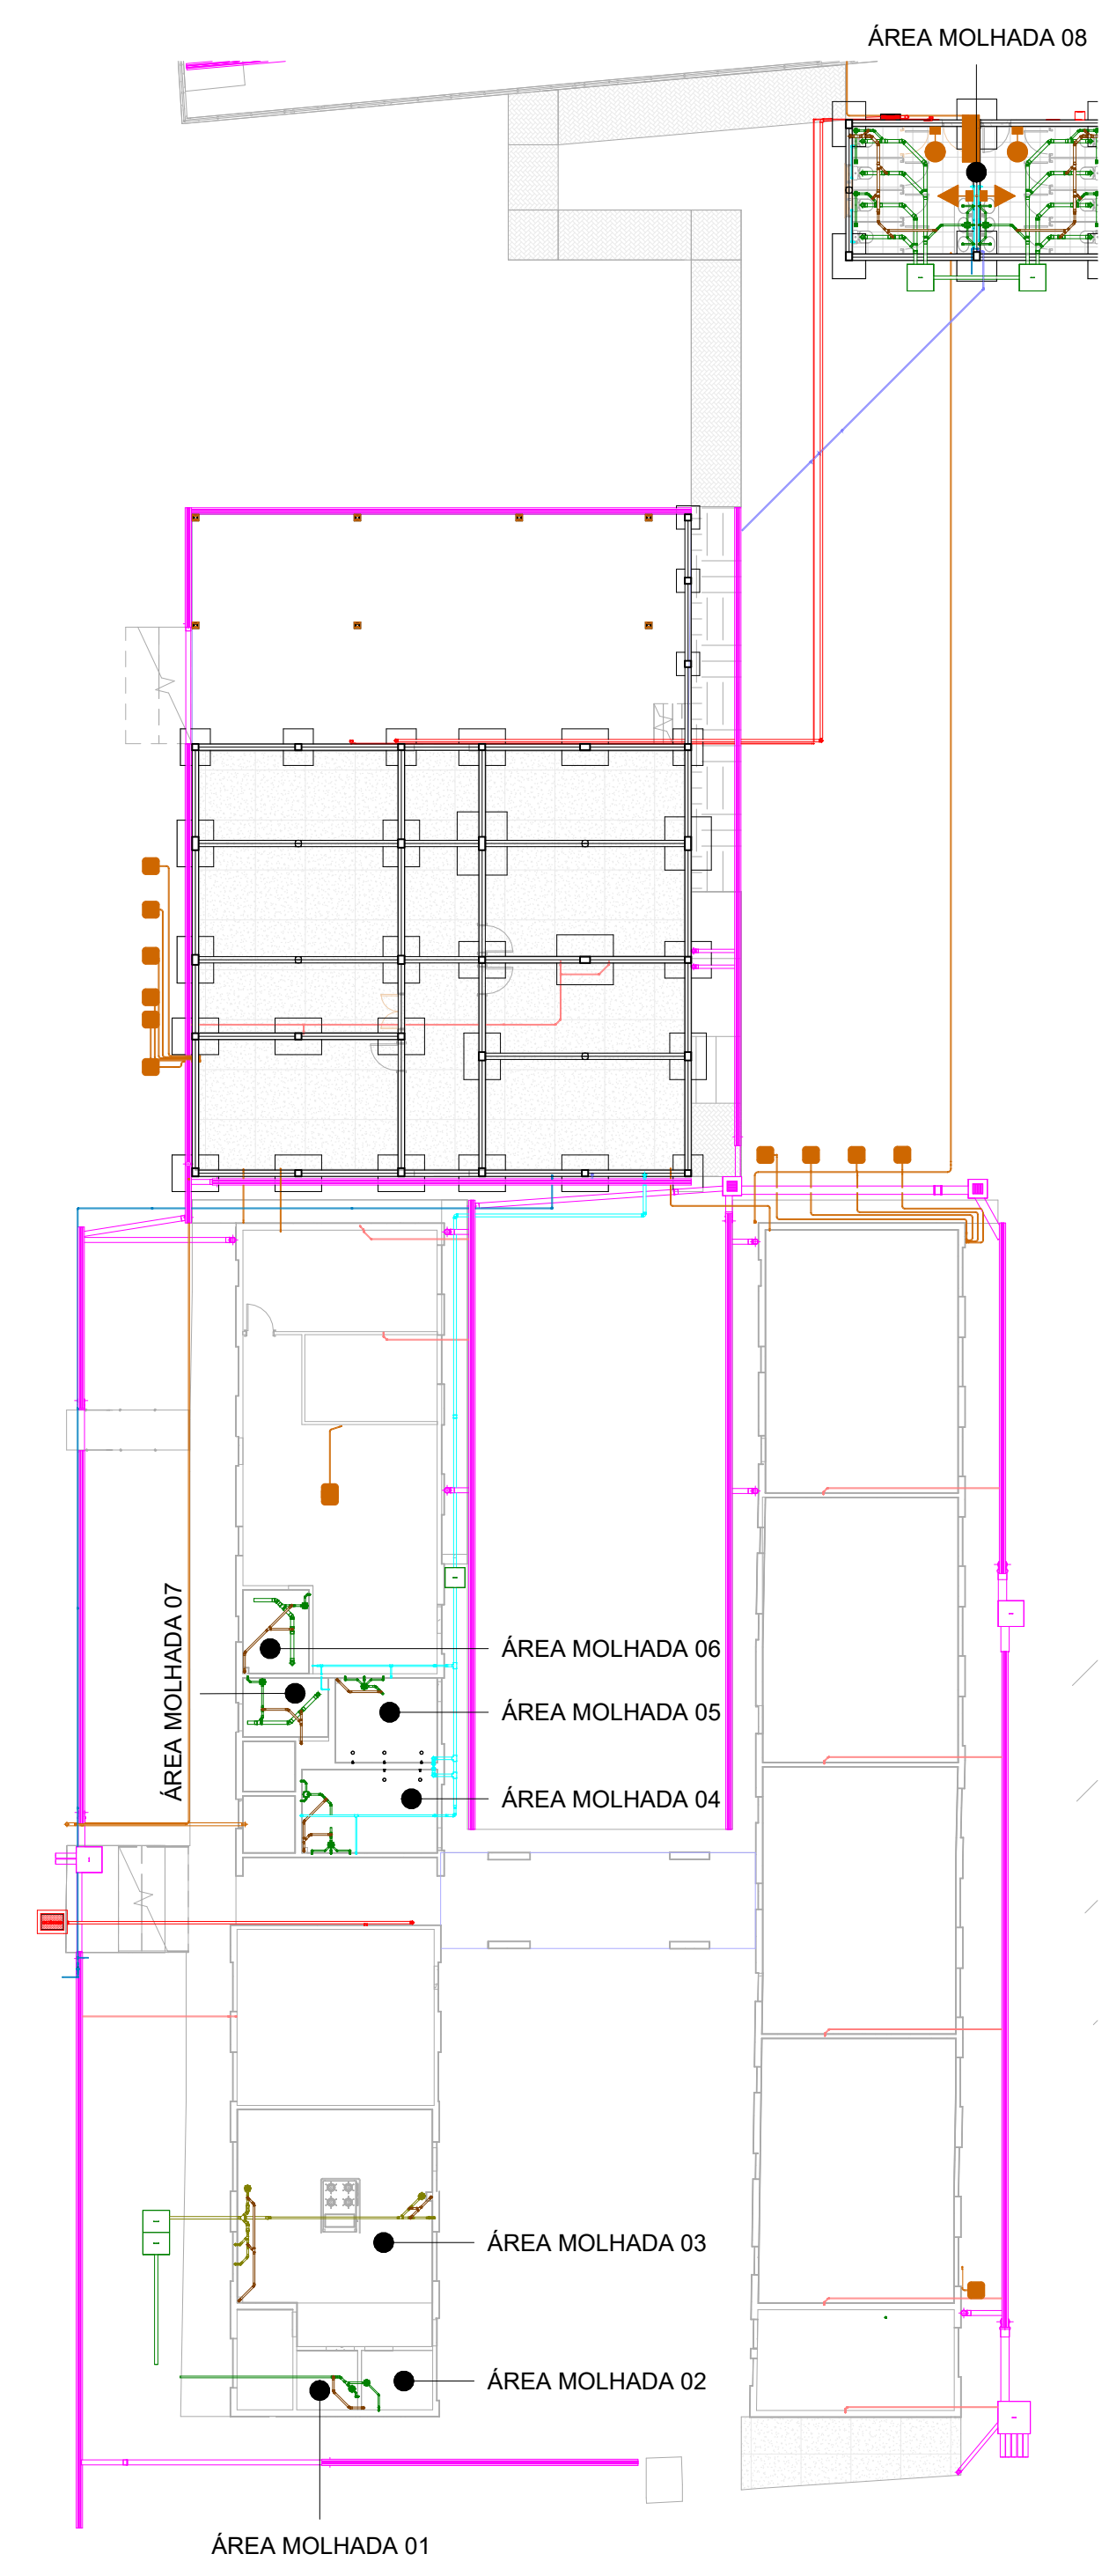


1 MAPA CHAVE
ESCALA 1:200

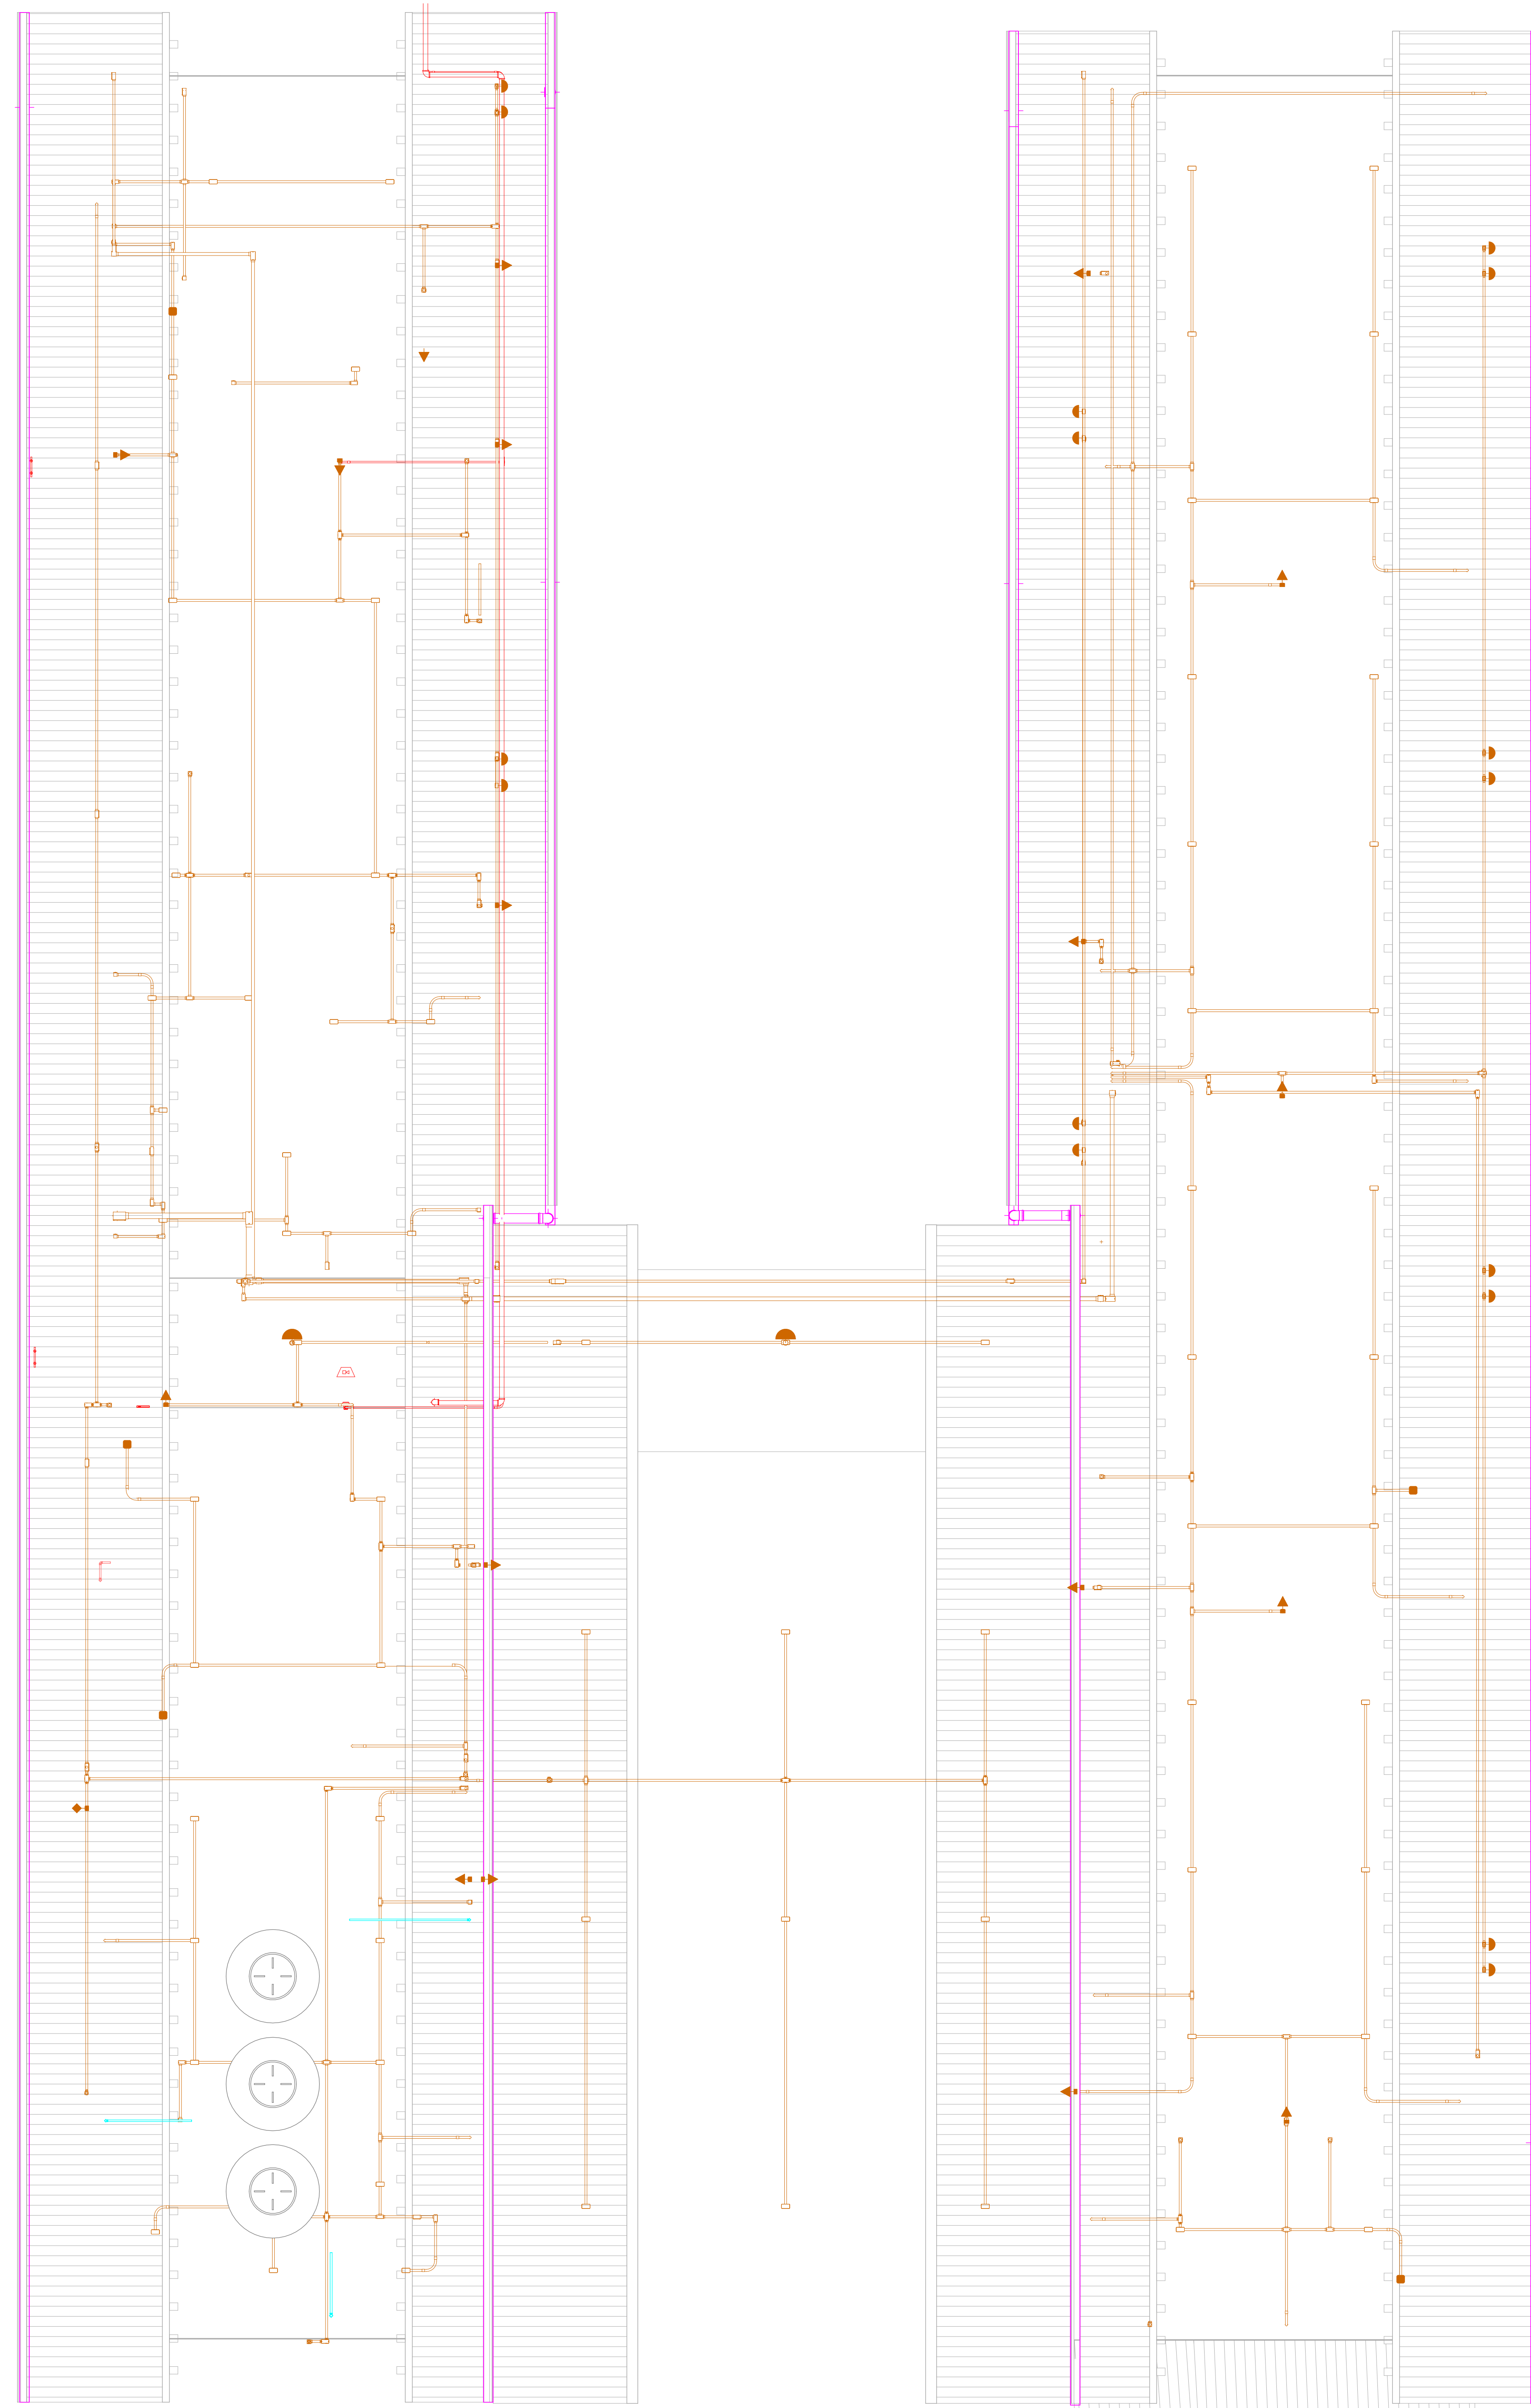


4 000 - CTZ - ENTREFORRO TÉRREO
ESCALA 1:50

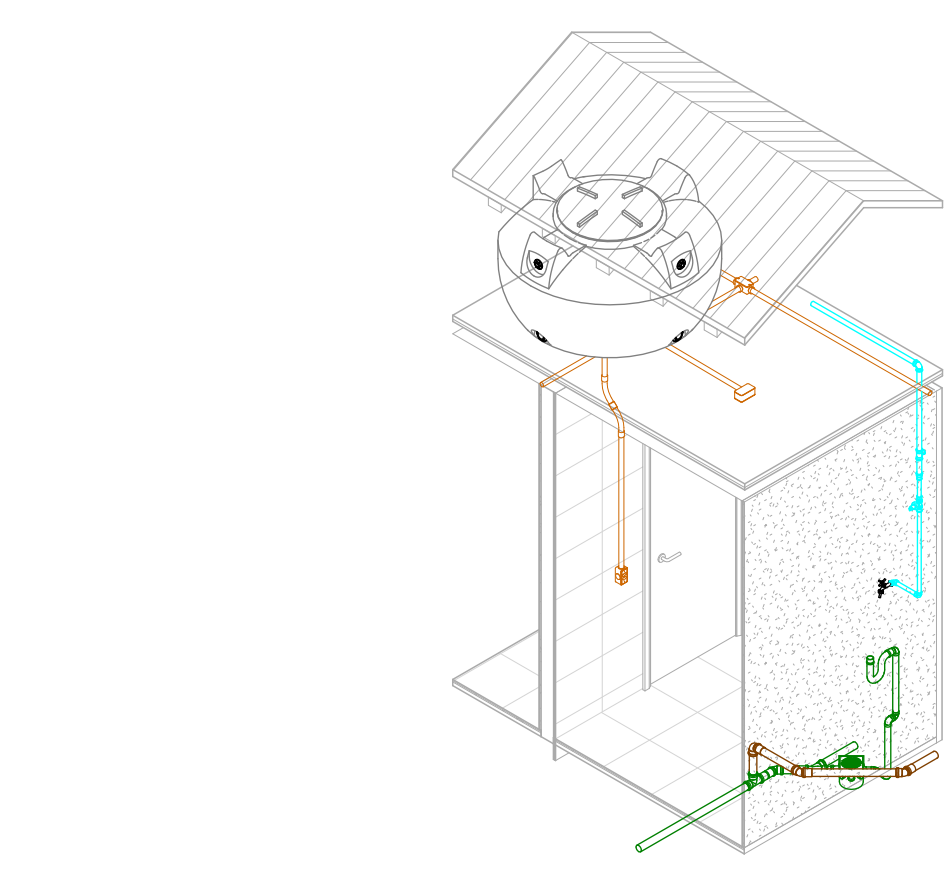


2 ISO - ÁREA MOLHADA 01
ESCALA

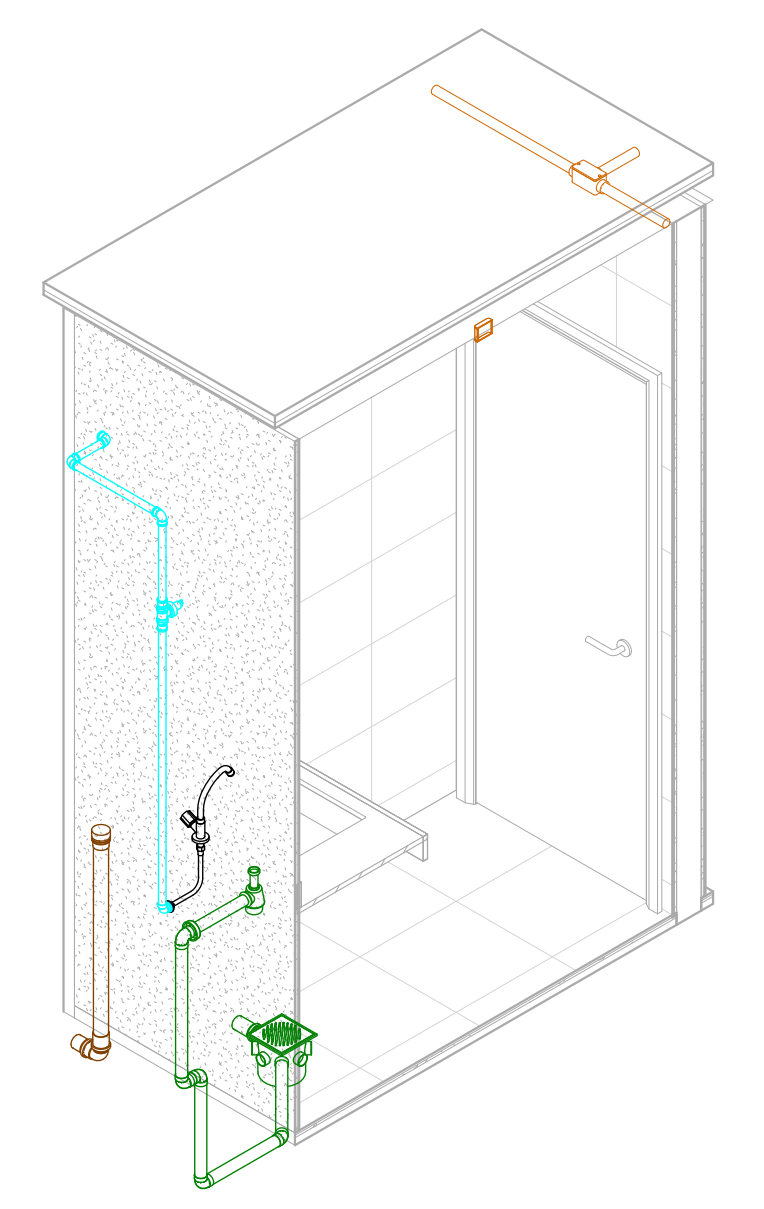


3 ISO - ÁREA MOLHADA 02
ESCALA

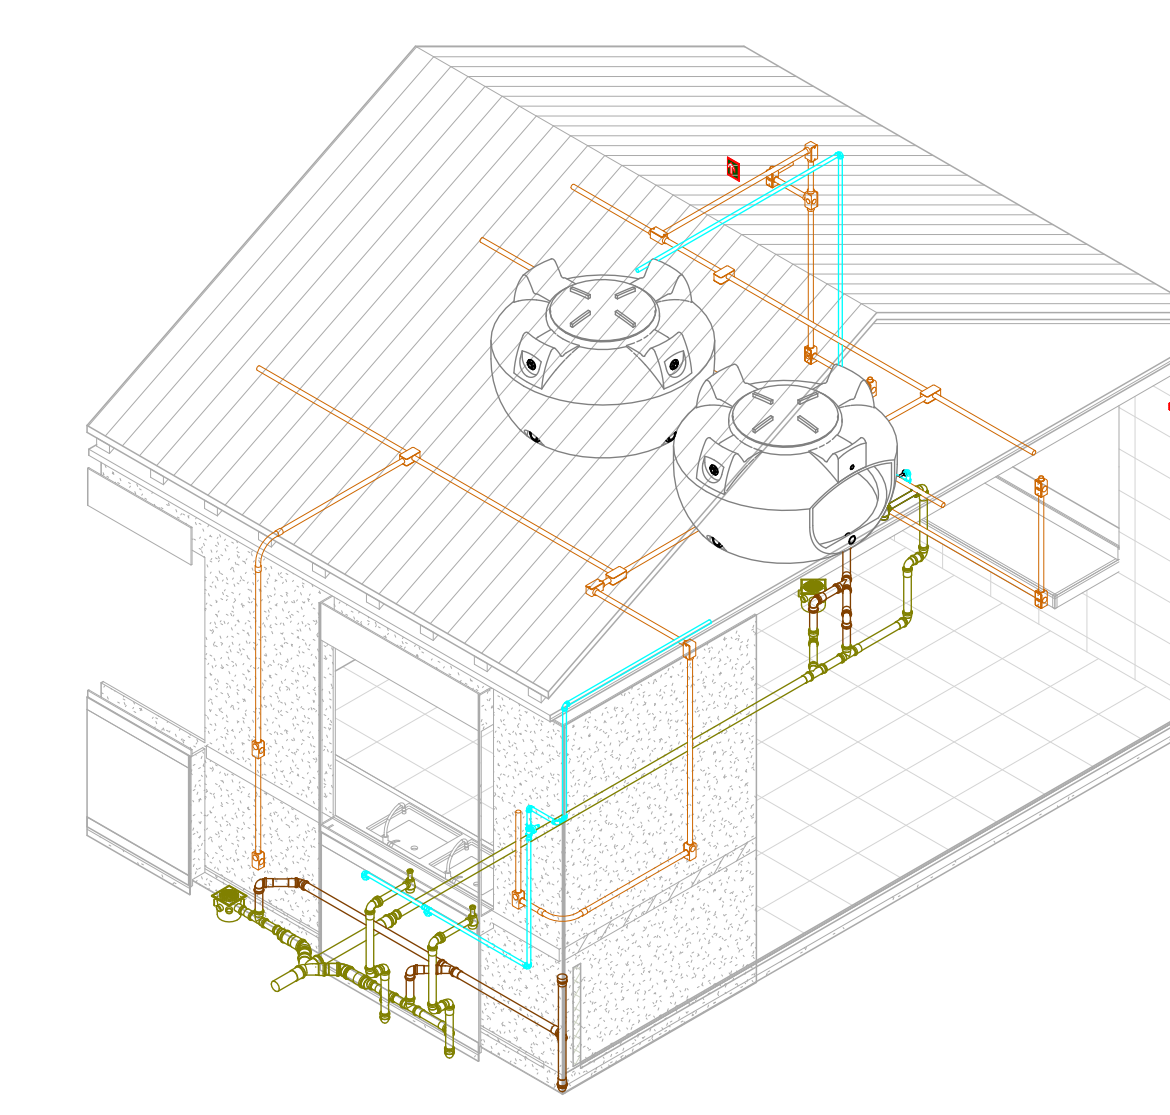


5 ISO - ÁREA MOLHADA 03
ESCALA

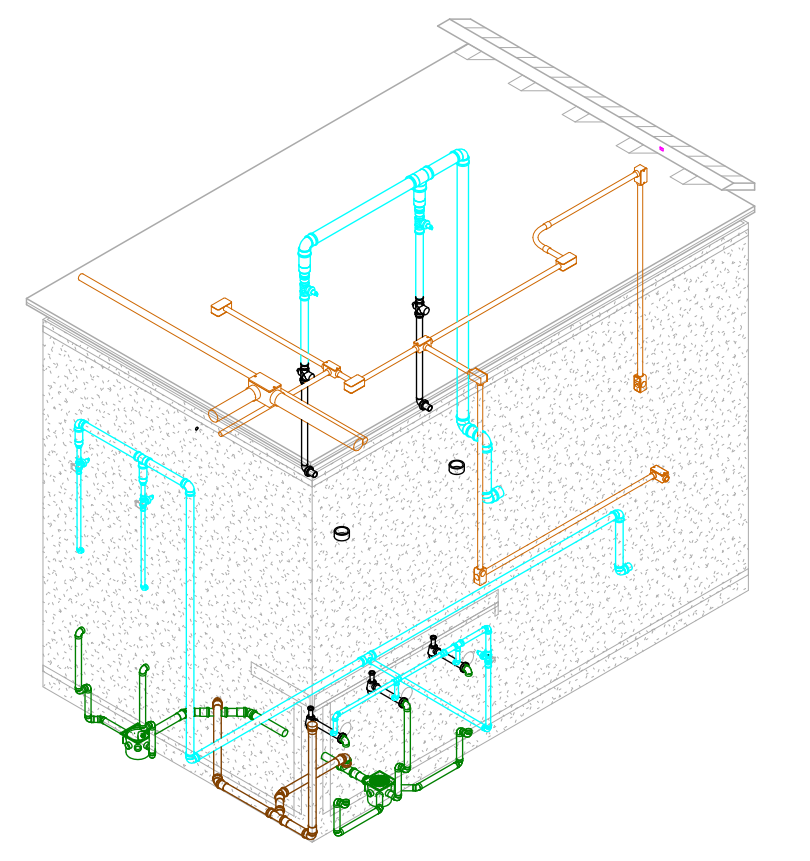


6 ISO - ÁREA MOLHADA 04
ESCALA

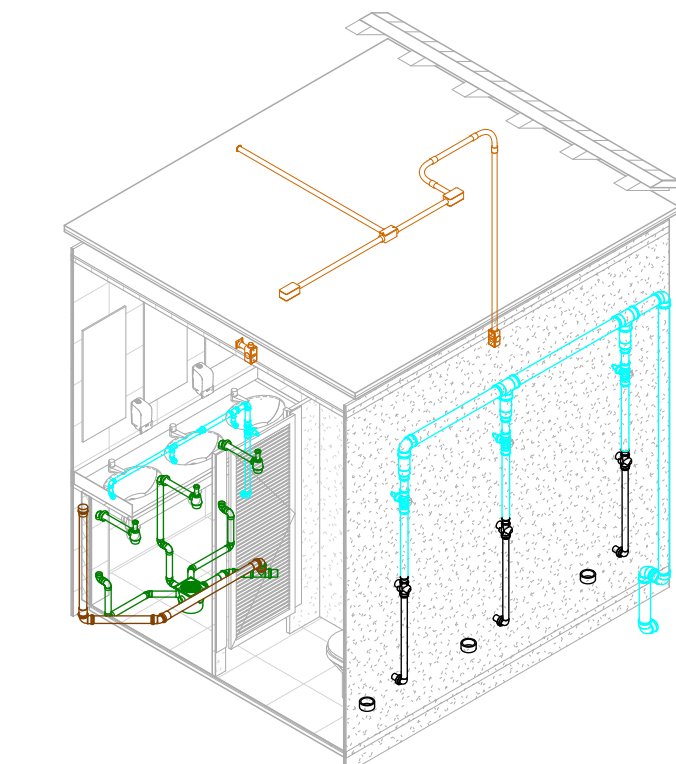

7 ISO - ÁREA MOLHADA 05
ESCALA

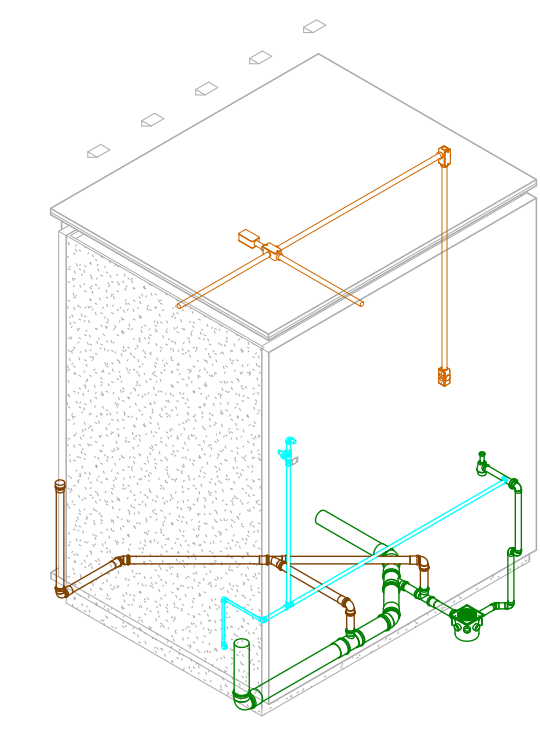

8 ISO - ÁREA MOLHADA 06
ESCALA

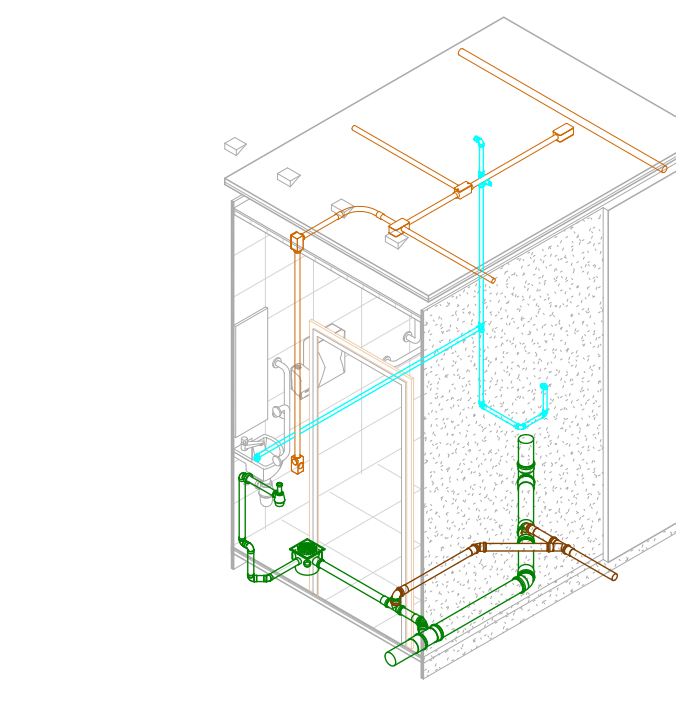

9 ISO - ÁREA MOLHADA 07
ESCALA

LEGENDA TUBULAÇÃO	
	SISTEMA ÁGUA FRIA
	SISTEMA ÁGUA FRIA ALIMENTAÇÃO
	SISTEMA ÁGUA FRIA EXTRAVASÃO
	SISTEMA ÁGUA FRIA REUSO
	SISTEMA ÁGUA FRIA IRRIGAÇÃO
	SISTEMA ÁGUA QUENTE
	SISTEMA ÁGUA QUENTE RECIRCULAÇÃO
	SISTEMA CLIMATIZAÇÃO
	SISTEMA BOMBEIRO
	SISTEMA ESGOTO
	SISTEMA ESGOTO - GORDURA
	SISTEMA ESGOTO - ESPUMA
	SISTEMA ESGOTO - VENTILAÇÃO
	SISTEMA DRENAGEM PLUVIAL
	SISTEMA DRENAGEM CLIMATIZAÇÃO
	SISTEMA GÁS
	SISTEMA ELÉTRICO

LEGENDA EDIFICAÇÃO	
	ARQUITETURA
	ESTRUTURAS

NOTAS				
OBSERVAÇÕES GERAIS:				
1 - CONFERIR MEDIDAS NO LOCAL				
2 - NÃO UTILIZAR ESCALA SOBRE PAPEL				
3 - EM CASO DE CONFLITO DE COTAS, PREVALECE A DO DESENHO DE MAIOR ESCALA				
4 - EM CASO DE DÚVIDAS, CONSULTE SEMPRE O RESPONSÁVEL TÉCNICO				
5 - COTAS EM CENTÍMETROS				
6 - O NÍVEL EL00 CORRESPONDE AO NÍVEL +881,907 NA TOPOGRAFIA				

REVISÃO	DESCRIÇÃO	TIPO	ELABORADO	VERIFICADO	DATA
00	EMISSÃO INICIAL	EXE	LARISSA GARCIA	INGRID FONSECA	05/12/2023

TIPOS DE EMISSÃO	A - PRELIMINAR	B - PARA APROVAÇÃO	C - PARA CONHECIMENTO	D - PARA COTAÇÃO	E - PARA CONSTRUÇÃO	F - CONFORME COMPRADO	G - CONFORME CONSTRUIDO	H - CANCELADO

ELABORAÇÃO:
CONSORCIO MINAS PROJETOS
 RUA DESEMBARGADOR JOSÉ FORTINA, Nº 09, SEILA 1300 - HELIÓPOLIS - BELO HORIZONTE - MG - CEP: 30.200-070
 TEL: (31) 3347-6400 / (31) 3347-7070 / (31) 3371-1920
 E-MAIL: consor@cpmpm.com.br

PREFEITURA MUNICIPAL DE MOEMA
 RUA CAETES, Nº 44 - CENTRO, MOEMA - MG - CEP: 35604-000
 TEL: (31) 3525-1355

PROJETO DE REFORMA E AMPLIAÇÃO DA ESCOLA MUNICIPAL QUINCAS LACERDA
 RUA TAPAJÓS, 162 - SÃO VICENTE, MOEMA - MG - CEP: 35604-000


CONTEXTUALIZAÇÃO

AUTORIA DO PROJETO: ISABELA CRISTINA GONÇALVES LACERDA CAU - A170973-9	CONTRATANTE DO PROJETO: PREFEITURA MUNICIPAL DE MOEMA
--	--


DATA: DEZEMBRO/2023	ESCALA: INDICADA	00000: PRJ-CTZ
------------------------	---------------------	-------------------

TÍTULO DOS DESENHOS: MAPA CHAVE PLANTA ENTREFORRO TÉRREO ROBETHA ÁREA MOLHADA	PRIMEIRA: 02/04
--	--------------------


DIREITOS AUTORAIS RESERVADOS. PROIBIDO REPRODUÇÃO, DIVULGAÇÃO OU ALTERAÇÃO SEM ORDEM ESCRITA DO AUTOR. (TÍTULO DO PROJETO) PRJ-47328-CTZ-010-REV0

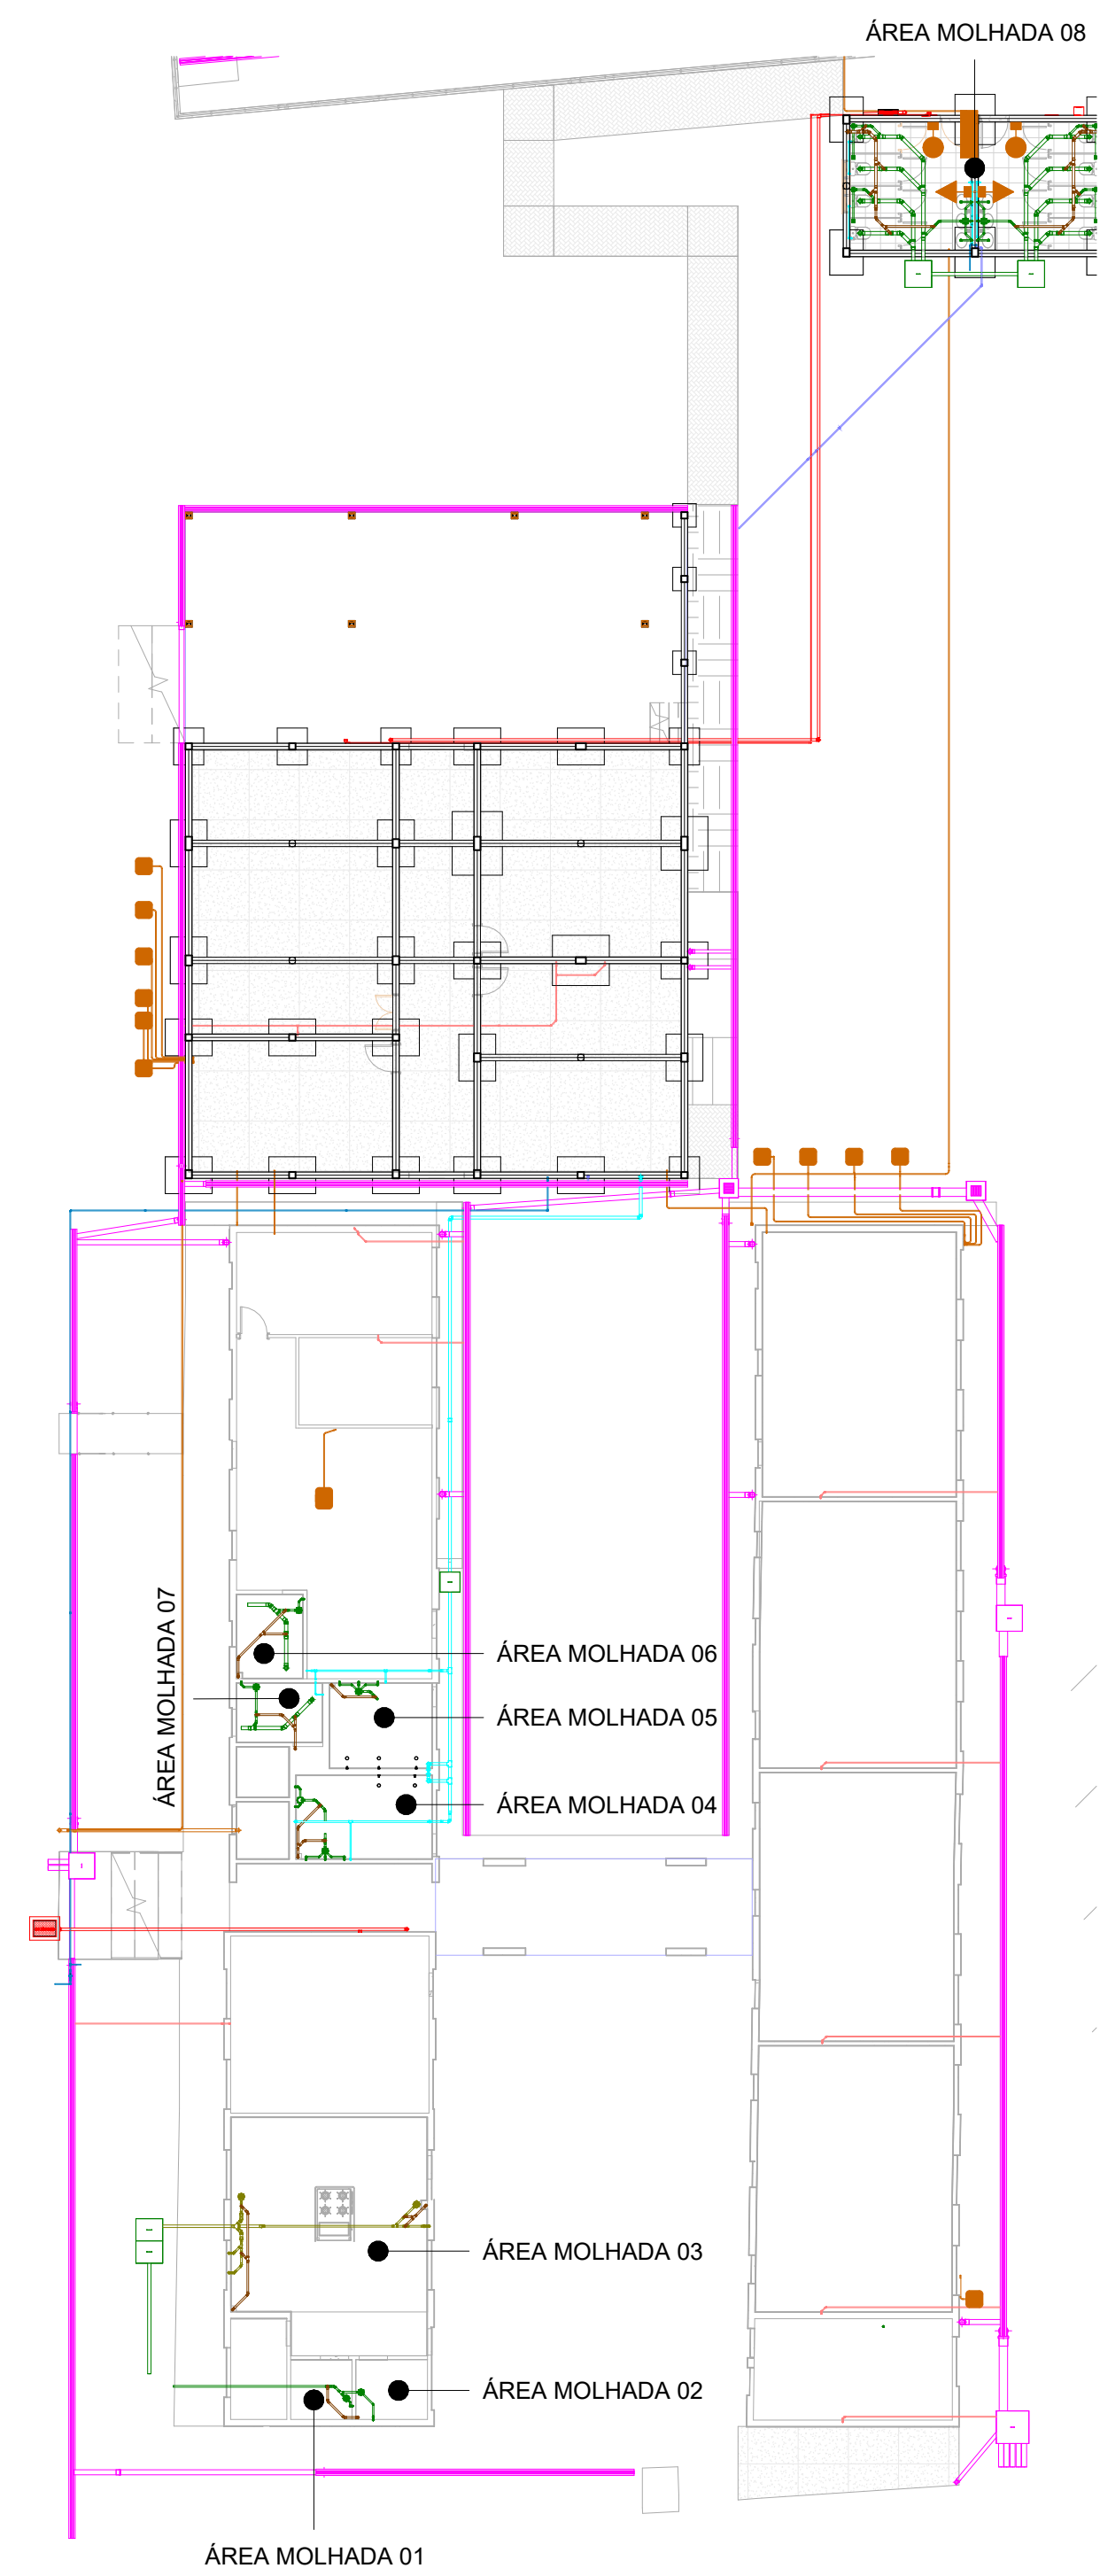


1 MAPA CHAVE
ESCALA 1:200

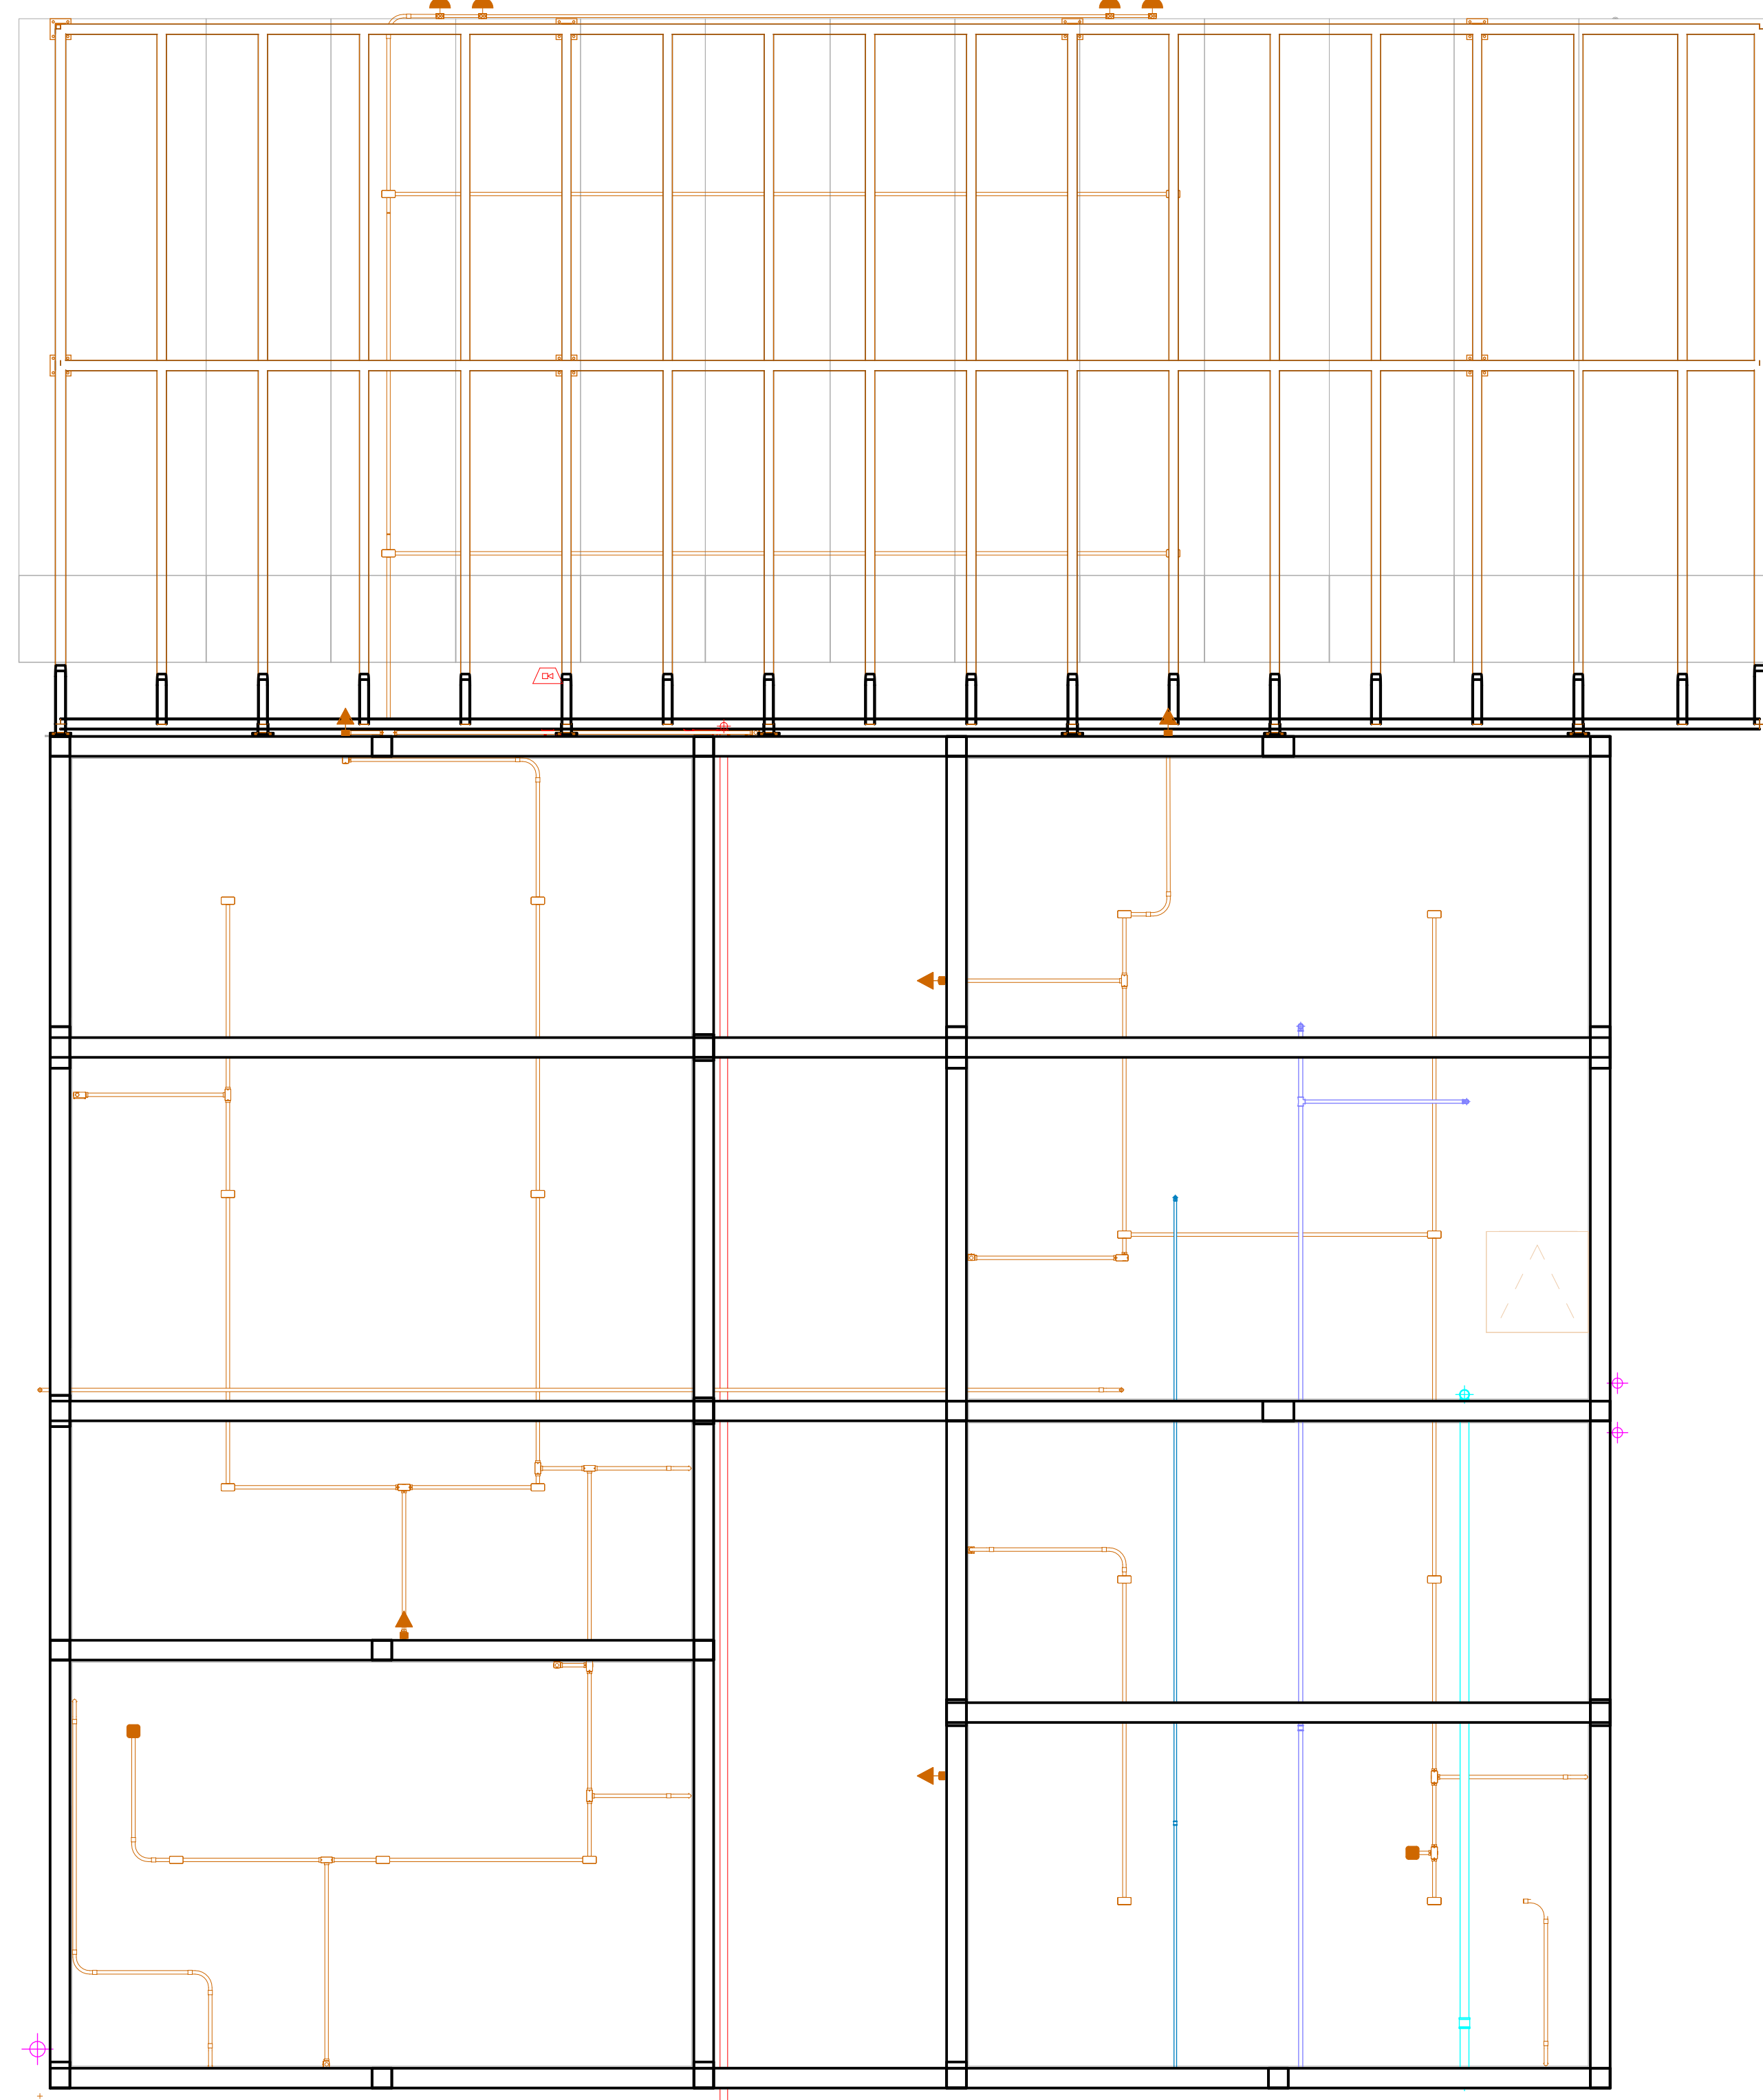

4 000 - CTZ - ENTREFORÇO TÉRREO
ESCALA 1:50

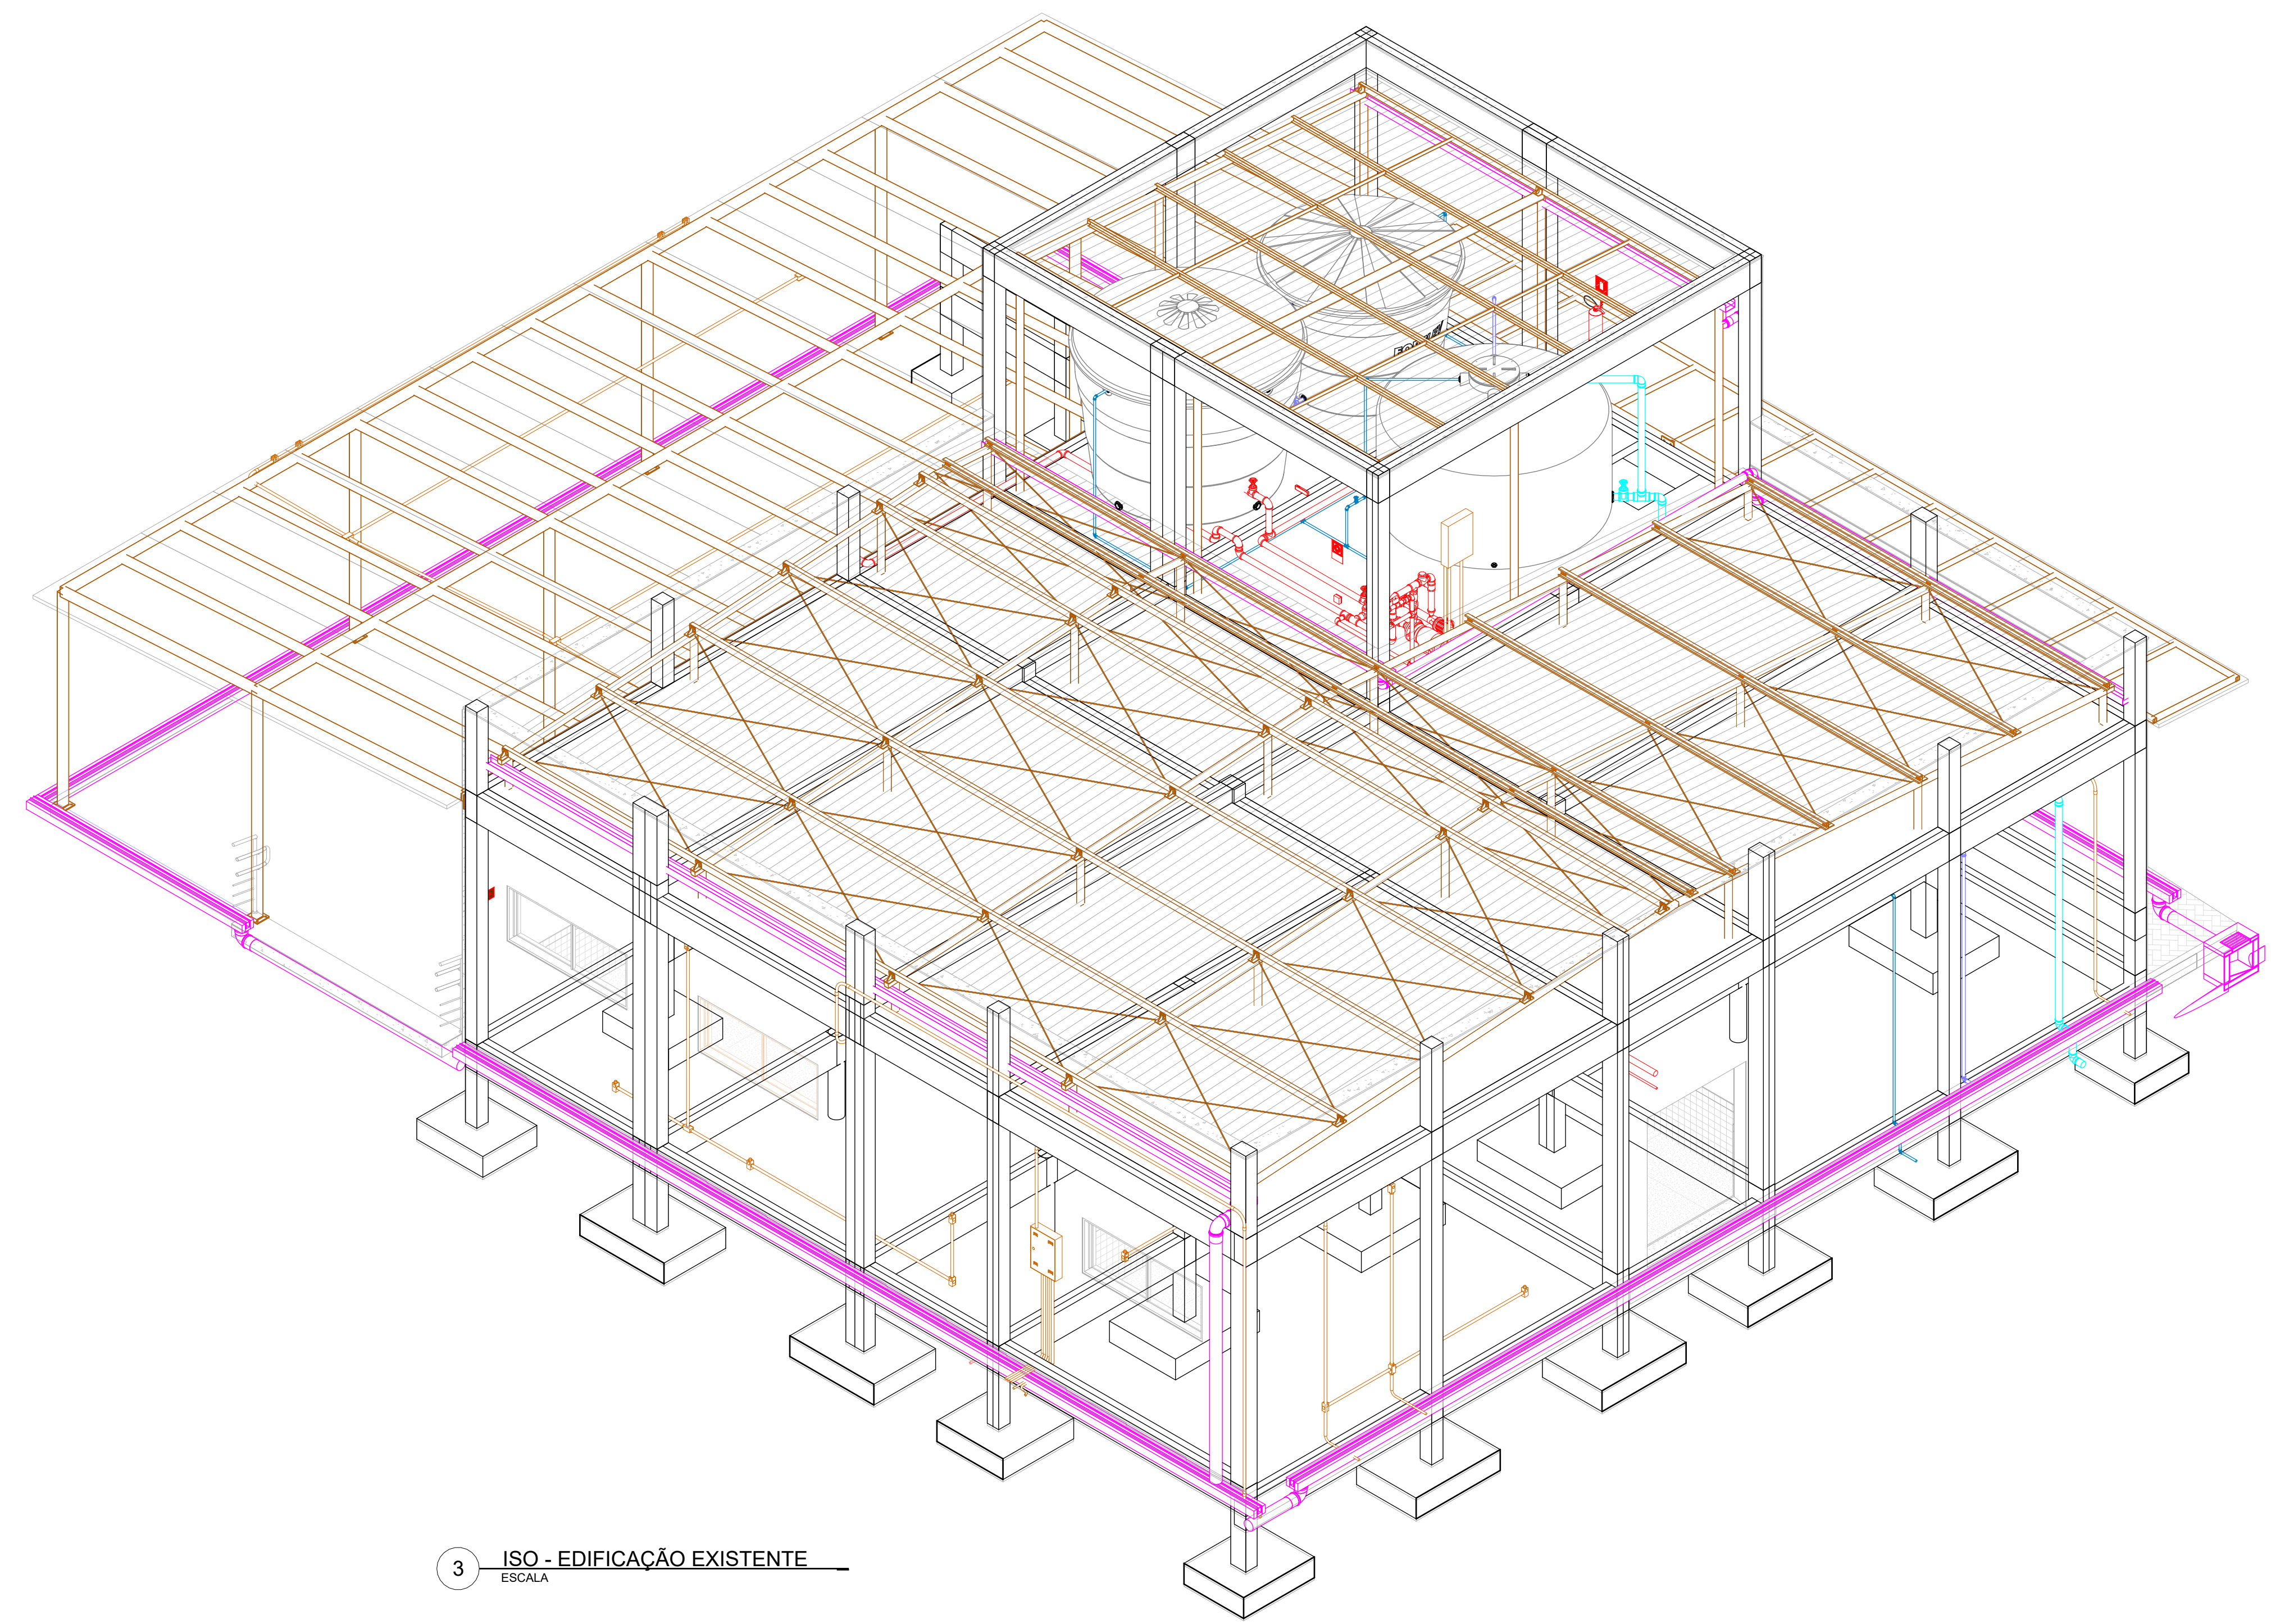

3 ISO - EDIFICAÇÃO EXISTENTE
ESCALA

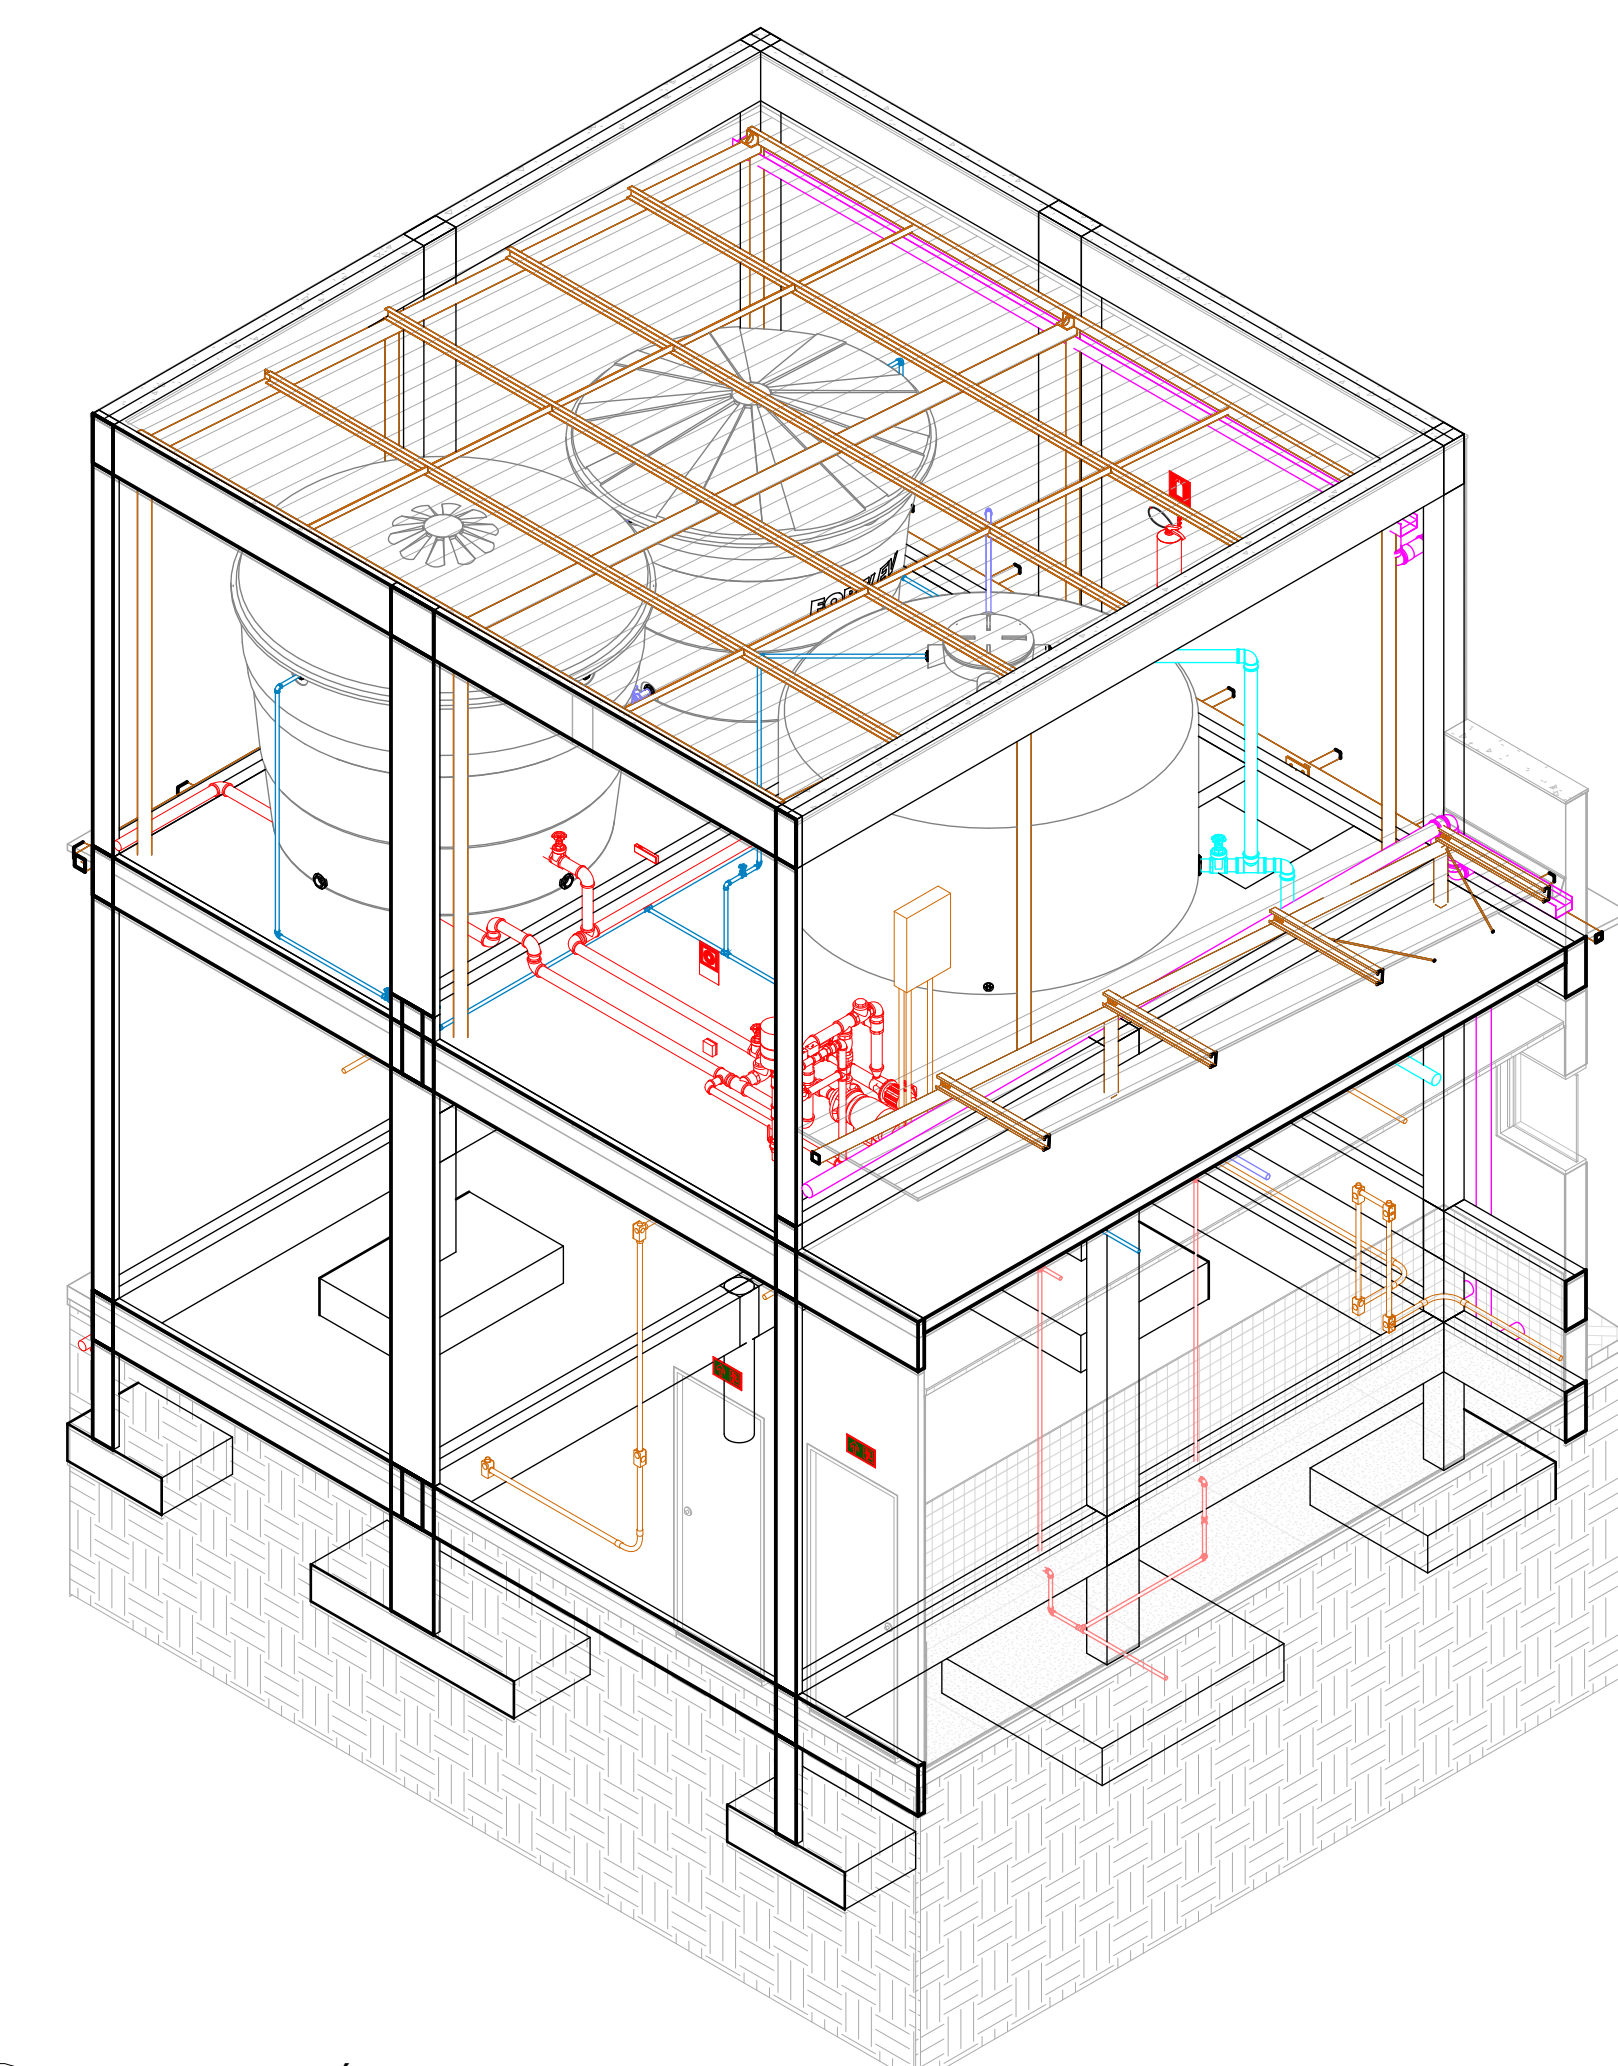

2 ISO - CAIXA D'ÁGUA
ESCALA

LEGENDA TUBULAÇÃO	
	SISTEMA ÁGUA FRIA
	SISTEMA ÁGUA FRIA ALIMENTAÇÃO
	SISTEMA ÁGUA FRIA EXTRAVASÃO
	SISTEMA ÁGUA FRIA REUSO
	SISTEMA ÁGUA FRIA IRRIGAÇÃO
	SISTEMA ÁGUA QUENTE
	SISTEMA ÁGUA QUENTE RECIRCULAÇÃO
	SISTEMA CLIMATIZAÇÃO
	SISTEMA BOMBEIRO
	SISTEMA ESGOTO
	SISTEMA ESGOTO - GORDURA
	SISTEMA ESGOTO - ESPUMA
	SISTEMA ESGOTO - VENTILAÇÃO
	SISTEMA DRENAGEM PLUVIAL
	SISTEMA DRENAGEM CLIMATIZAÇÃO
	SISTEMA GÁS
	SISTEMA ELÉTRICO

LEGENDA EDIFICAÇÃO	
	ARQUITETURA
	ESTRUTURAS

NOTAS

OBSERVAÇÕES GERAIS:

- 1 - CONFERIR MEDIDAS NO LOCAL
- 2 - NÃO UTILIZAR ESCALA SOBRE PAPEL
- 3 - EM CASO DE CONFLITO DE COTAS, PREVALECE A DO DESENHO DE MAIOR ESCALA
- 4 - EM CASO DE DÚVIDAS, CONSULTE SEMPRE O RESPONSÁVEL TÉCNICO
- 5 - COTAS EM CENTÍMETROS
- 6 - O NÍVEL EL00 CORRESPONDE AO NÍVEL +881,907 NA TOPOGRAFIA

REVISÃO	DESCRIÇÃO	TIPO	ELABORADO	VERIFICADO	DATA
00	EMISSÃO INICIAL	EXE	LARISSA GARCIA	INGRID FONSECA	05/12/2023

TIPUS DE EMISSÃO	A - PRELIMINAR	B - PARA APROVAÇÃO	C - PARA CONHECIMENTO	D - PARA COTAÇÃO	E - PARA CONSTRUÇÃO	F - CONFORME COMPRADO	G - CONFORME CONSTRUIDO	H - CANCELADO

ELABORAÇÃO:
CONSÓRCIO MINAS PROJETOS
 RUA DESEMBARGADOR JOSÉ FORTINA, Nº 09, SEILA 1300 - BELA VISTA
 BELA VISTA - MOEMA - RJ - CEP: 20.200-070
 TEL: (21) 3347-6400 / (21) 3347-7070 / (21) 3371-1920
 E-MAIL: contato@cpmpm.com.br

PREFEITURA MUNICIPAL DE MOEMA
 RUA CAETES, Nº 44 - CENTRO, MOEMA - RJ - CEP: 35604-000
 TEL: (31) 3625-1355

PROJETO DE REFORMA E AMPLIAÇÃO DA ESCOLA MUNICIPAL QUINCAS LACERDA
 RUA TAPAJÓS, 162 - SÃO VICENTE, MOEMA - RJ - CEP: 35604-000

CONTEXTUALIZAÇÃO


AUTORIA DO PROJETO: ISABELA CRISTINA GONÇALVES LACERDA CAU - A170973-9
 CONTRATANTE DO PROJETO: PREFEITURA MUNICIPAL DE MOEMA

DATA	ESCALA	INDICADA	INDICADA	INDICADA
DEZEMBRO/2023				


TÍTULO DOS DESENHOS:
 MAPA CHAVE
 PLANTA ENTREFORÇO TÉRREO
 ISOMETRIA CAIXA D'ÁGUA
 ISOMETRIA EDIFICAÇÃO EXISTENTE

DIREITOS AUTORAIS RESERVADOS. PROIBIDO REPRODUÇÃO, DIVULGAÇÃO OU ALTERAÇÃO SEM ORDEM ESCRITA DO AUTOR.



FRANCA: 03/04

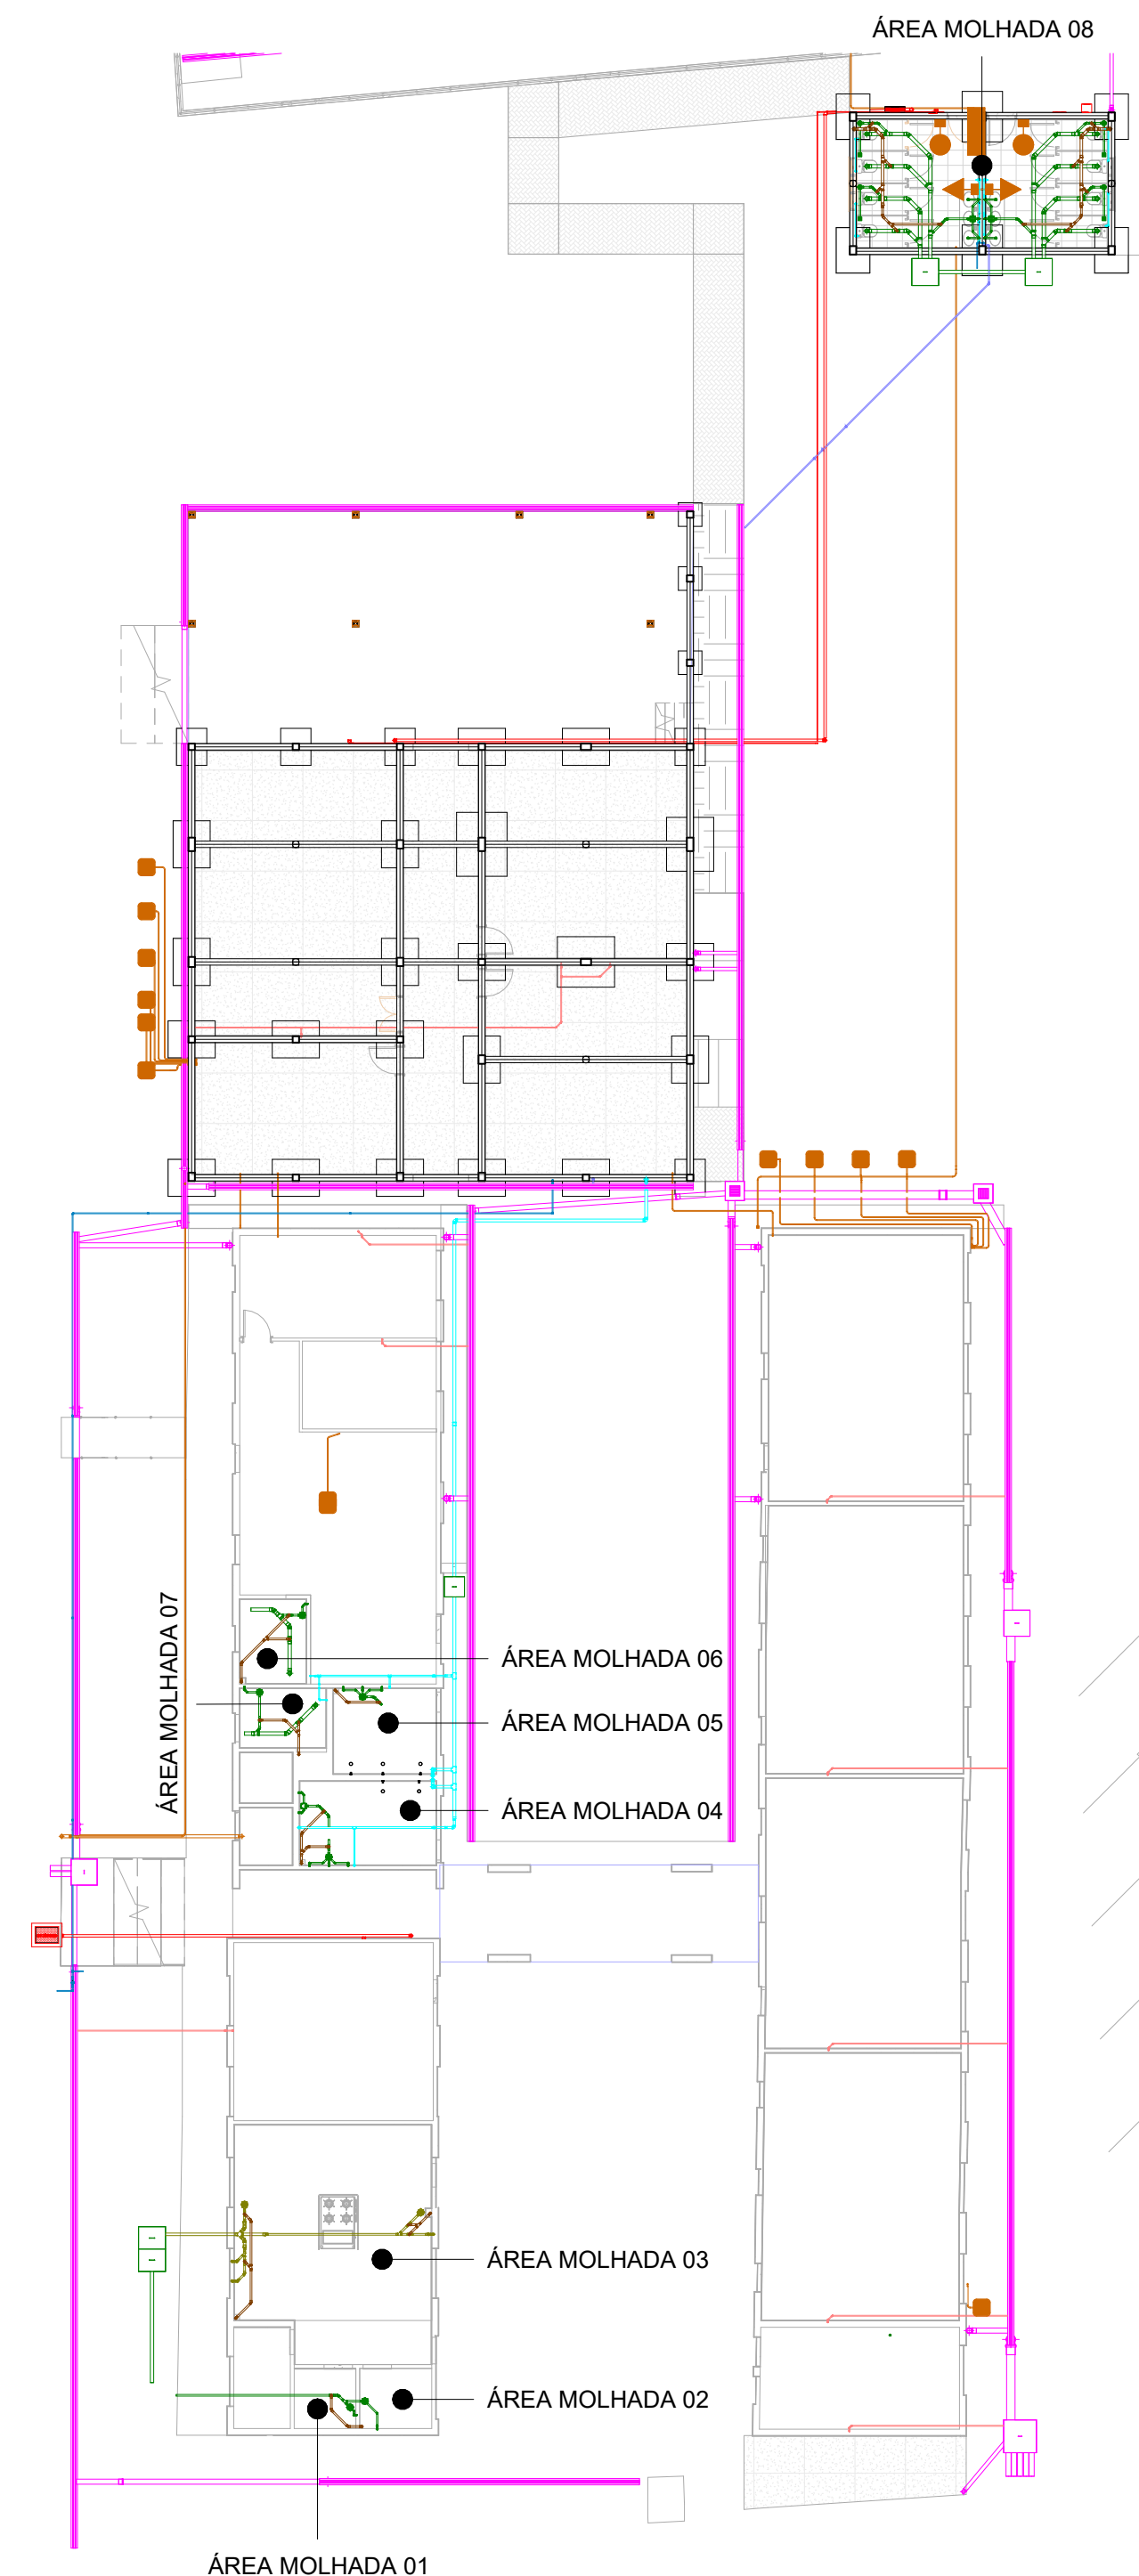


005 - CTZ - MAPA CHAVE - Dependente 3
ESCALA 1:200

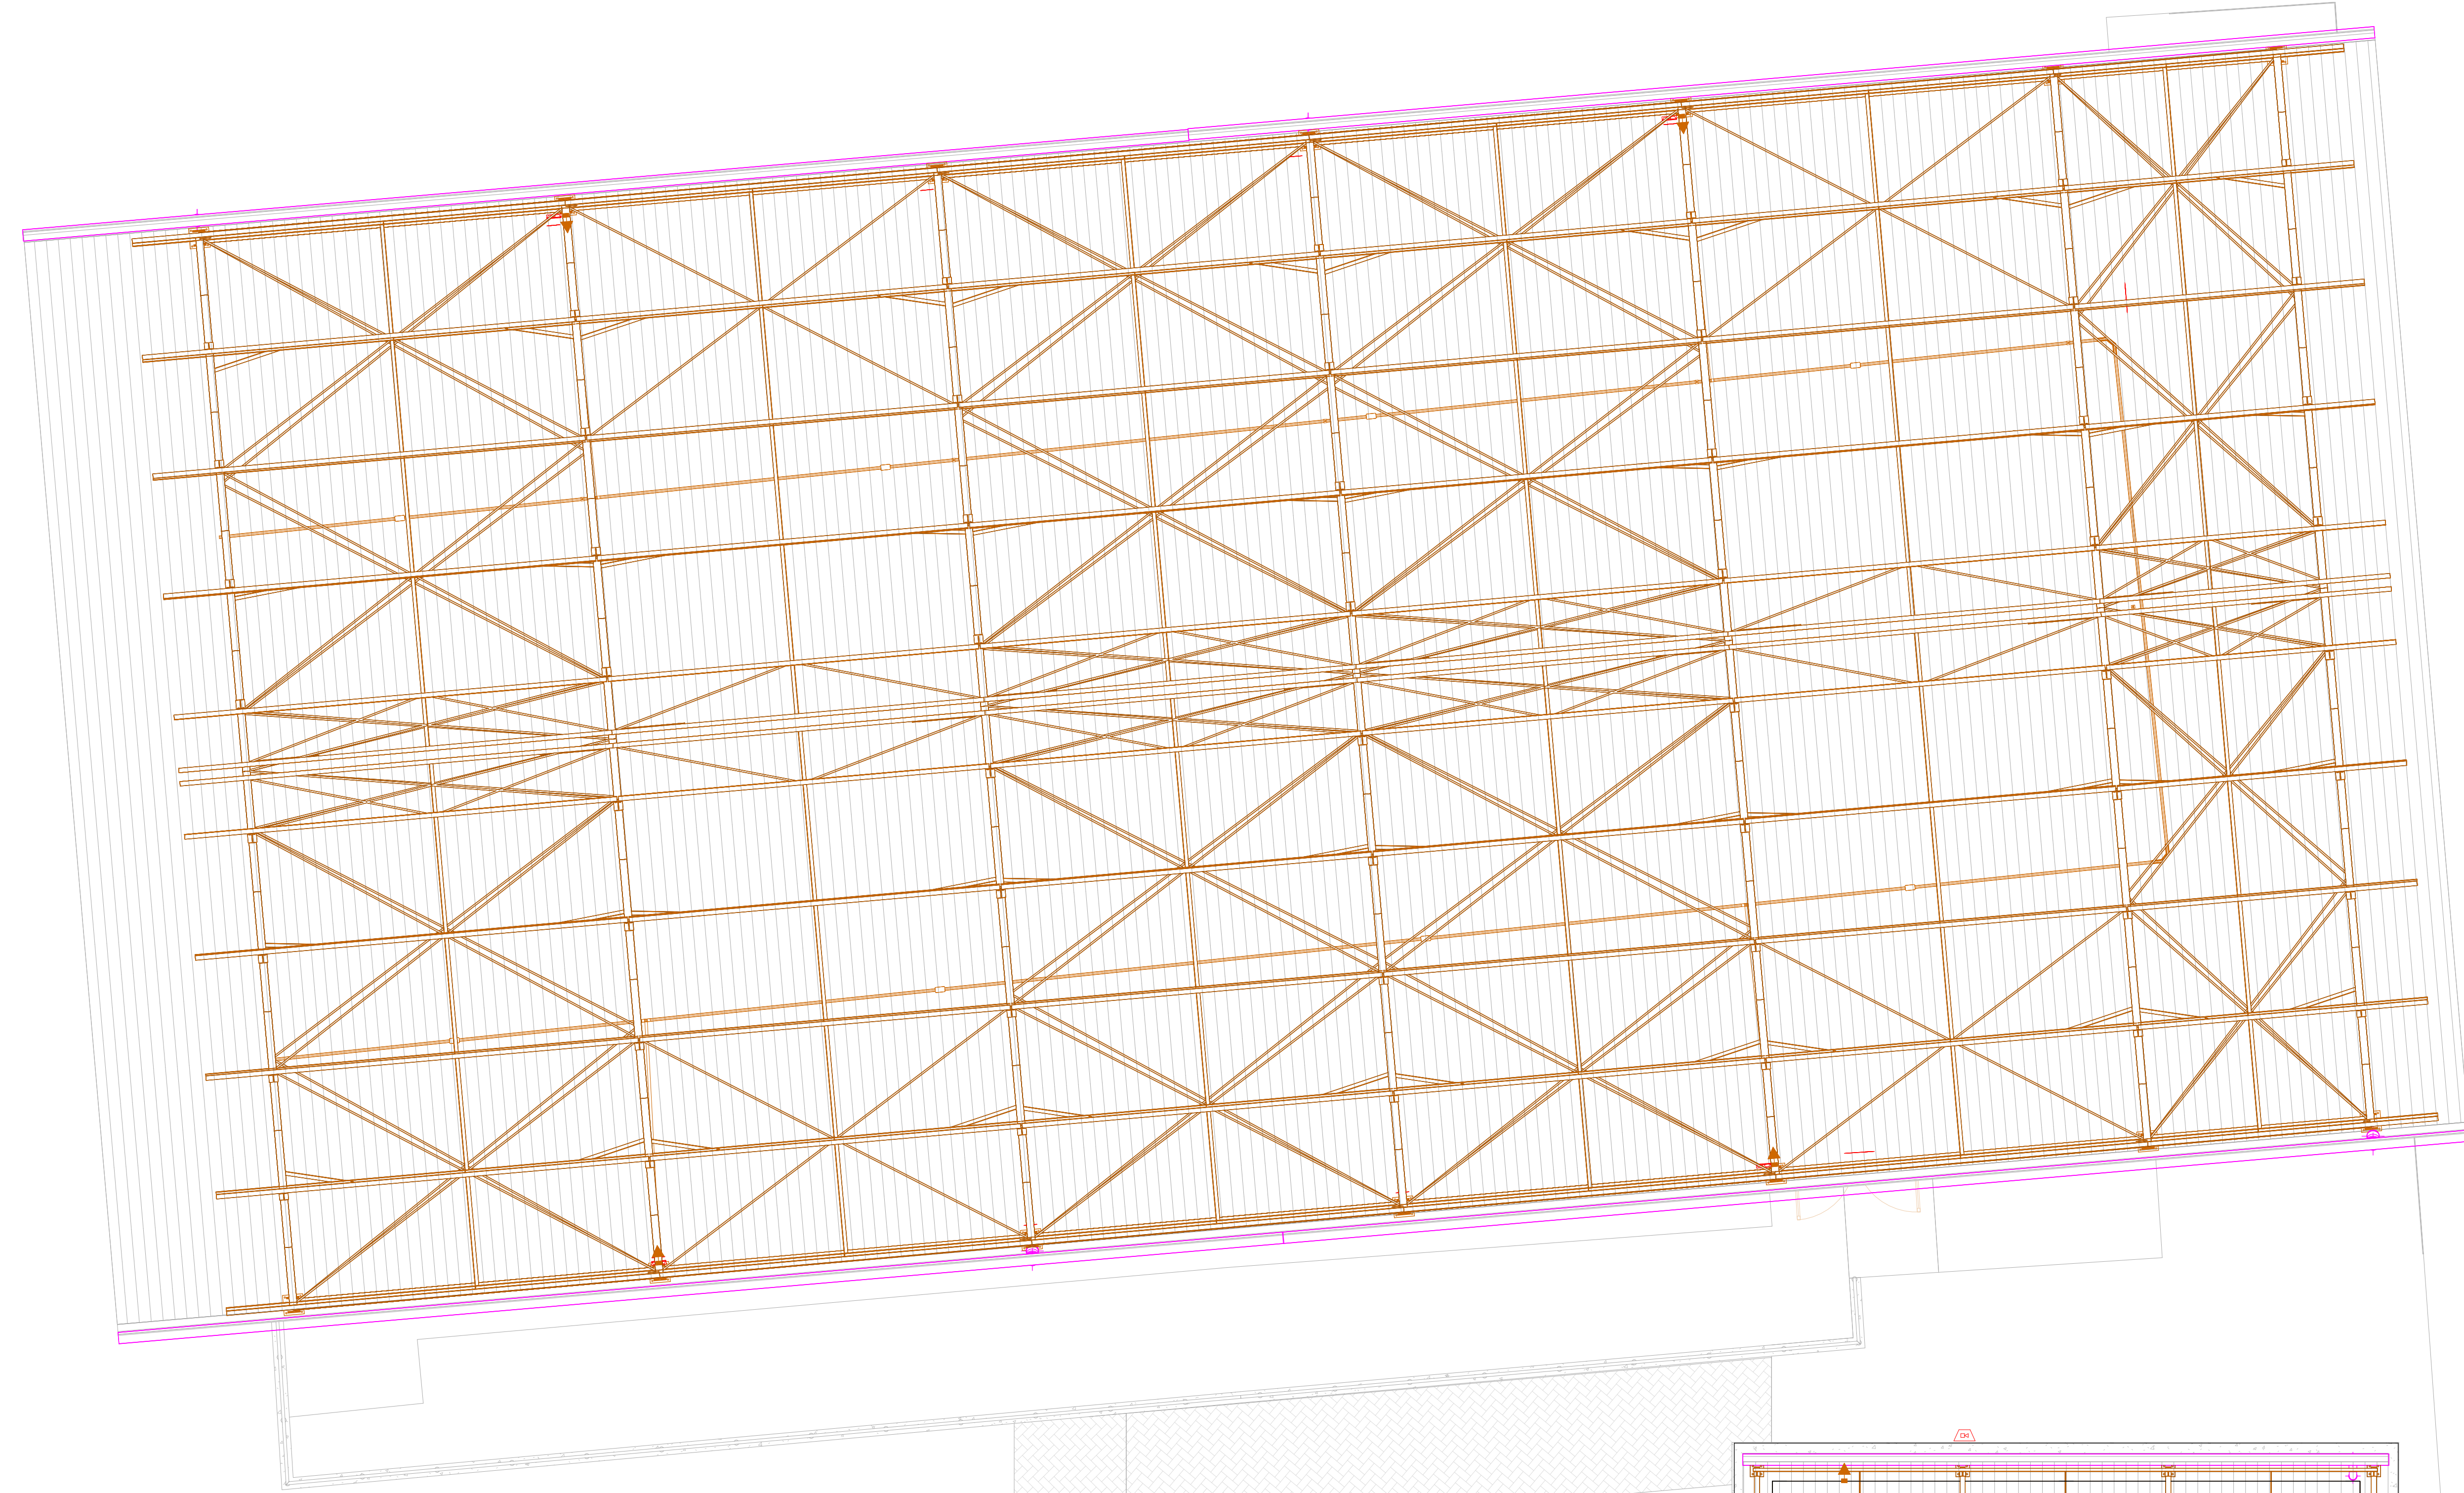

003 - CTZ - ENTREFORRO QUADRA
ESCALA 1:50

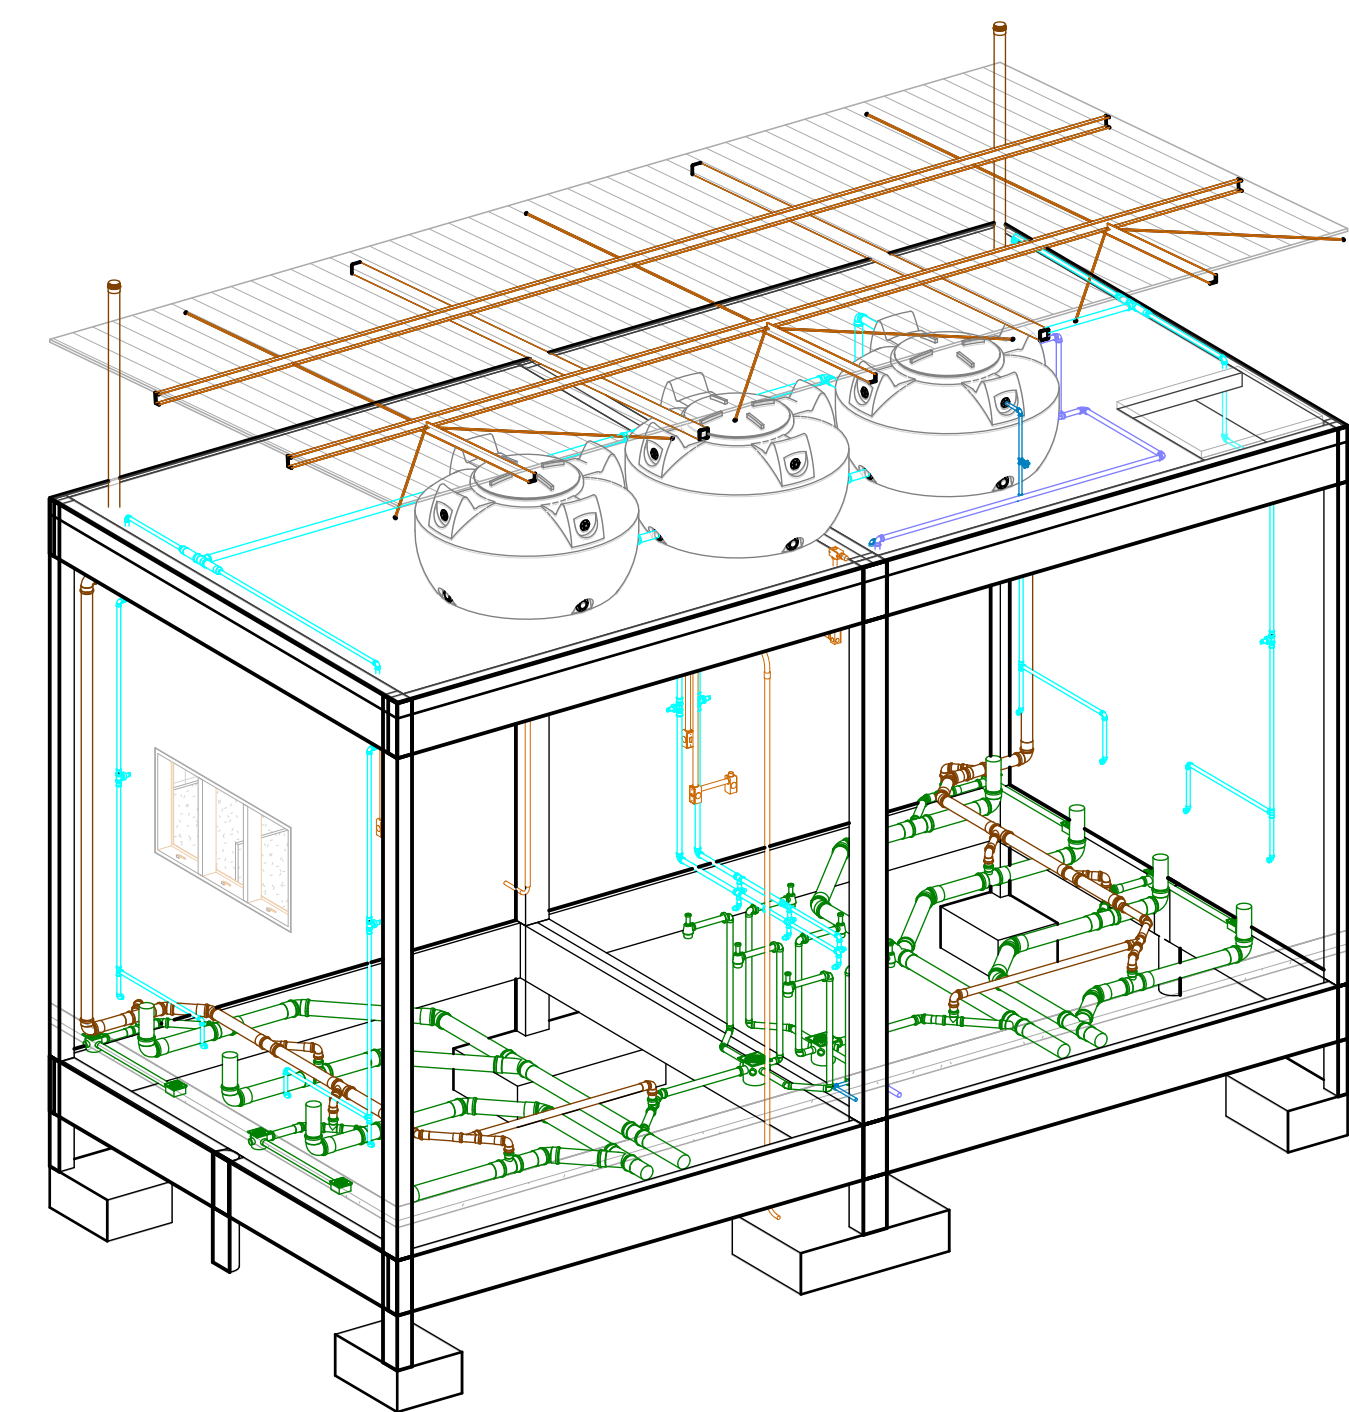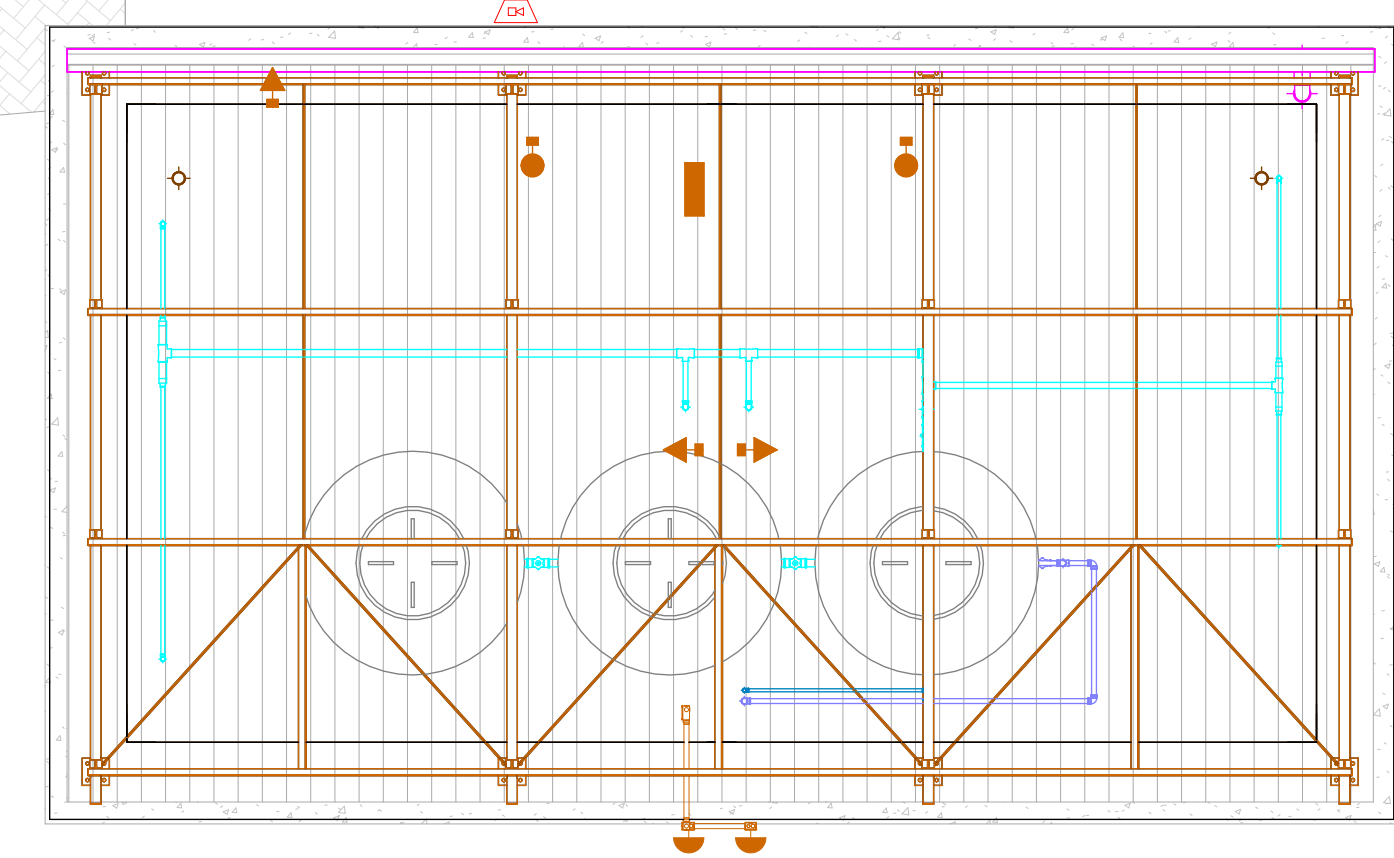

3 ISO - ÁREA MOLHADA 08
ESCALA

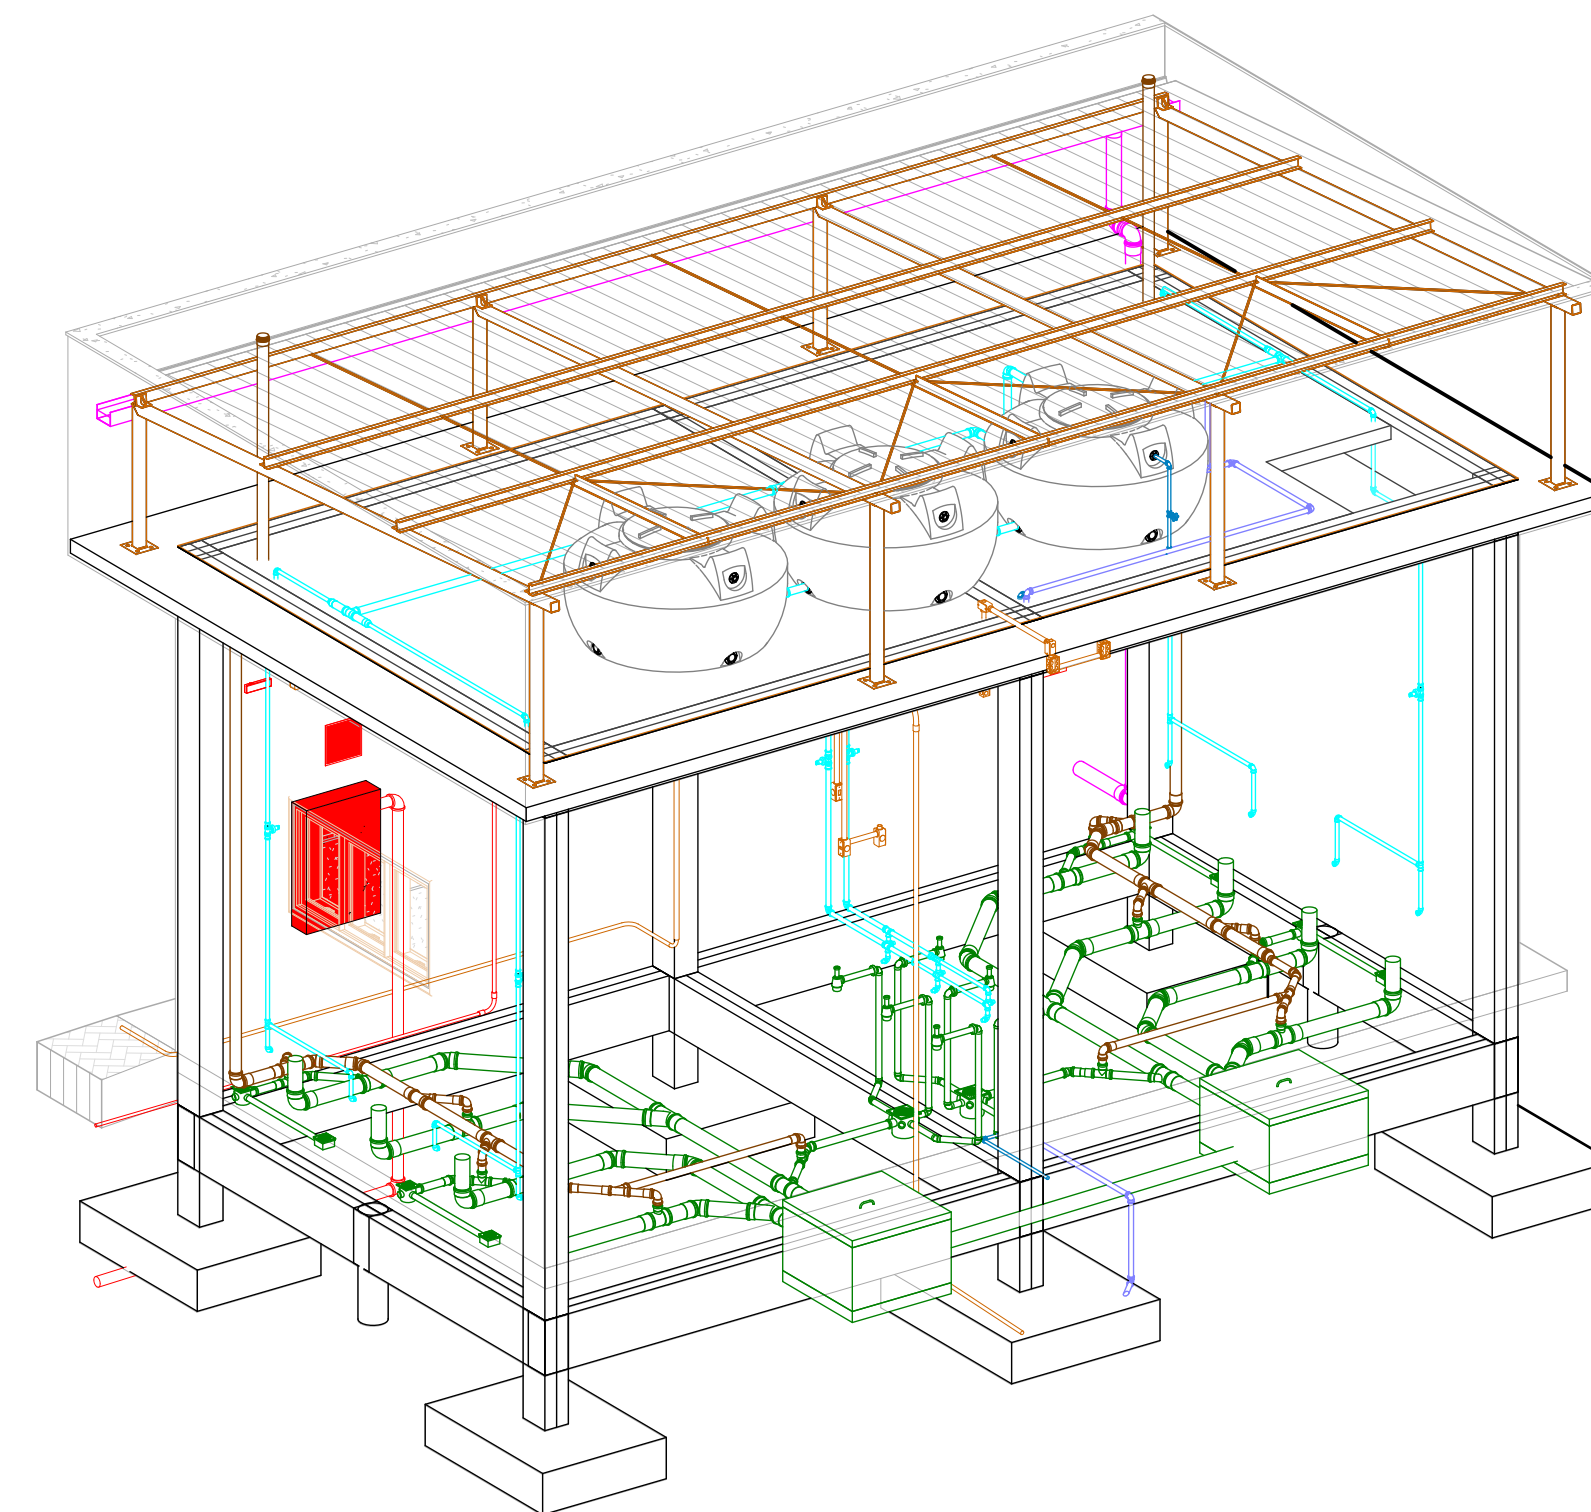

2 ISO - ÁREA MOLHADA 08 COMPLETA
ESCALA

LEGENDA TUBULAÇÃO	
	SISTEMA ÁGUA FRIA
	SISTEMA ÁGUA FRIA ALIMENTAÇÃO
	SISTEMA ÁGUA FRIA EXTRAVASÃO
	SISTEMA ÁGUA FRIA REUSO
	SISTEMA ÁGUA FRIA IRRIGAÇÃO
	SISTEMA ÁGUA QUENTE
	SISTEMA ÁGUA QUENTE RECIRCULAÇÃO
	SISTEMA CLIMATIZAÇÃO
	SISTEMA BOMBEIRO
	SISTEMA ESGOTO
	SISTEMA ESGOTO - GORDURA
	SISTEMA ESGOTO - ESPUMA
	SISTEMA ESGOTO - VENTILAÇÃO
	SISTEMA DRENAGEM PLUVIAL
	SISTEMA DRENAGEM CLIMATIZAÇÃO
	SISTEMA GÁS
	SISTEMA ELÉTRICO

LEGENDA EDIFICAÇÃO	
	ARQUITETURA
	ESTRUTURAS

NOTAS

OBSERVAÇÕES GERAIS:

- 1 - CONFERIR MEDIDAS NO LOCAL
- 2 - NÃO UTILIZAR ESCALA SOBRE PAPEL
- 3 - EM CASO DE CONFLITO DE COTAS, PREVALECE A DO DESENHO DE MAIOR ESCALA
- 4 - EM CASO DE DÚVIDAS, CONSULTE SEMPRE O RESPONSÁVEL TÉCNICO
- 5 - COTAS EM CENTÍMETROS
- 6 - O NÍVEL EL00 CORRESPONDE AO NÍVEL +881,907 NA TOPOGRAFIA

REVISÃO	DESCRIÇÃO	TIPO	ELABORADO	VERIFICADO	DATA
00	EMISSÃO INICIAL	EXE	LARISSA GARCIA	INGRID FONSECA	05/12/2023

TIPOS DE EMISSÃO	A - PRELIMINAR	B - PARA APROVAÇÃO	C - PARA CONHECIMENTO	D - PARA COTAÇÃO	E - PARA CONSTRUÇÃO	F - CONFORME COMPRADO	G - CONFORME CONSTRUIDO	H - CANCELADO

ELABORAÇÃO:
CONSÓRCIO MINAS PROJETOS
 RUA DESEMBARGADOR JOSÉ FORTUNA, Nº 60, SELA 1300 - BELA VISTA
 BELA VISTA - SÃO PAULO - SP - CEP: 05208-070
 TEL: (011) 3347-6400 / (011) 3347-7070 / (011) 3371-1920
 E-MAIL: consor@cpuprojetos.com.br

PREFEITURA MUNICIPAL DE MOEMA
 RUA CAETES, Nº 44 - CENTRO, MOEMA - MG - CEP: 35604-000
 TEL: (31) 3625-1355

PROJETO DE REFORMA E AMPLIAÇÃO DA ESCOLA MUNICIPAL QUINCAS LACERDA
 RUA TAPAJÓS, 162 - SÃO VICENTE, MOEMA - MG - CEP: 35604-000

CONTEXTUALIZAÇÃO

AUTORIA DO PROJETO:
 ISABELA CRISTINA GONÇALVES LACERDA CAU - AT10973-9

CONTRATANTE DO PROJETO:
 PREFEITURA MUNICIPAL DE MOEMA

DATA	ESCALA	00000
12/06/23		PRJ-CTZ

TÍTULO DOS DESENHOS:
 MAPA CHAVE
 PLANTA ENTREFORRO QUADRA
 ROBERTINA ÁREA MOLHADA

FRANCA: **04/04**

DIREITOS AUTÓRIS RESERVADOS. PROIBIDO REPRODUÇÃO, DIVULGAÇÃO OU ALTERAÇÃO SEM ORDEM ESCRITA DO AUTOR.

TÍTULO DO ARQUIVO:
 PRJ-47328-CTZ-010-REV0

1189841120