




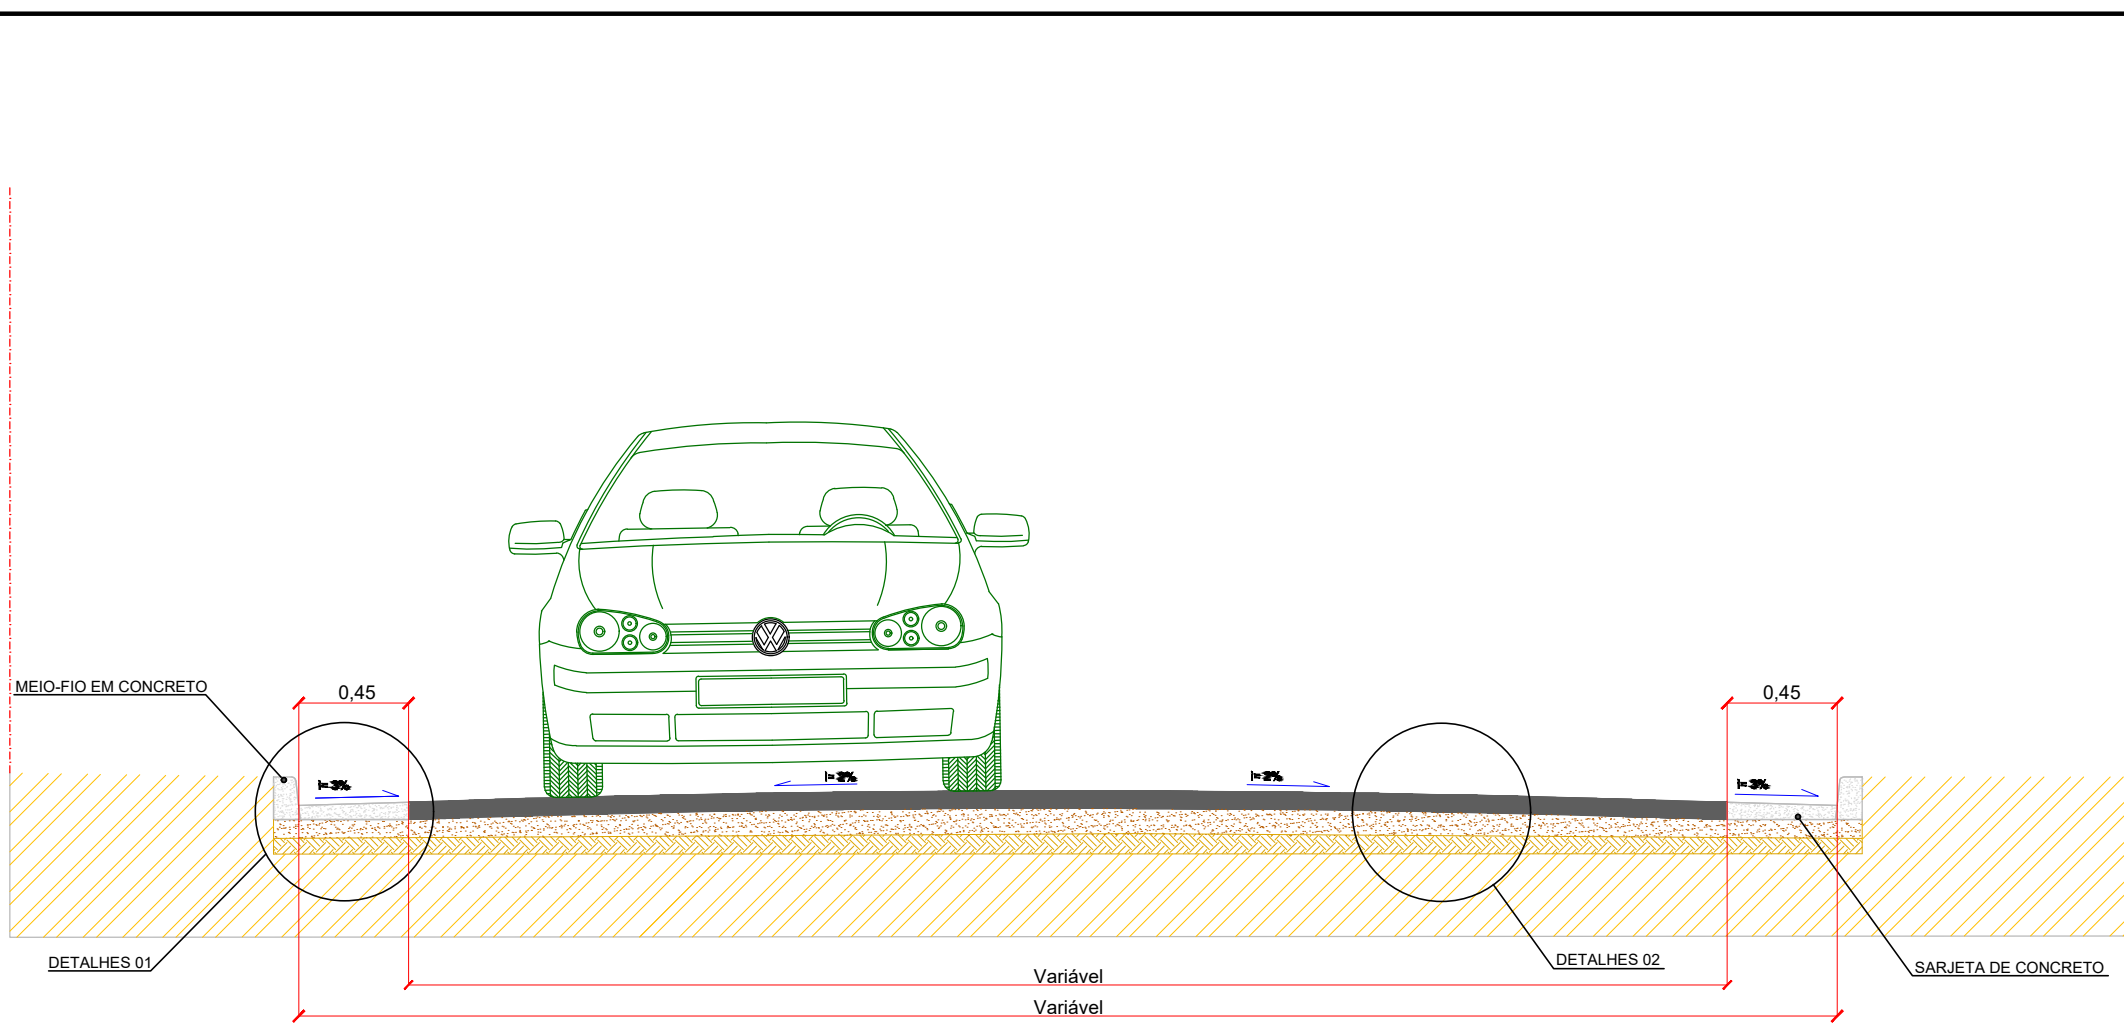



Corte Transversal - Pista de Rolamento - Implantação Asfáltica
Escala: sem escala
Cota: m

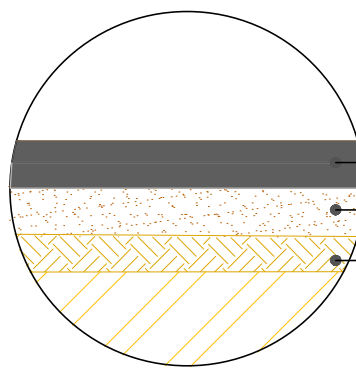

Detalhe 02
Sem Escala
Cota: m

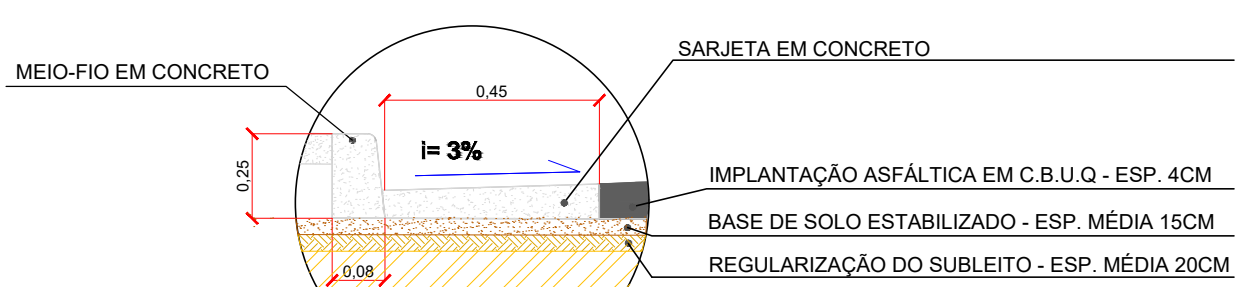

Detalhe 01
Sem Escala
Cota: m

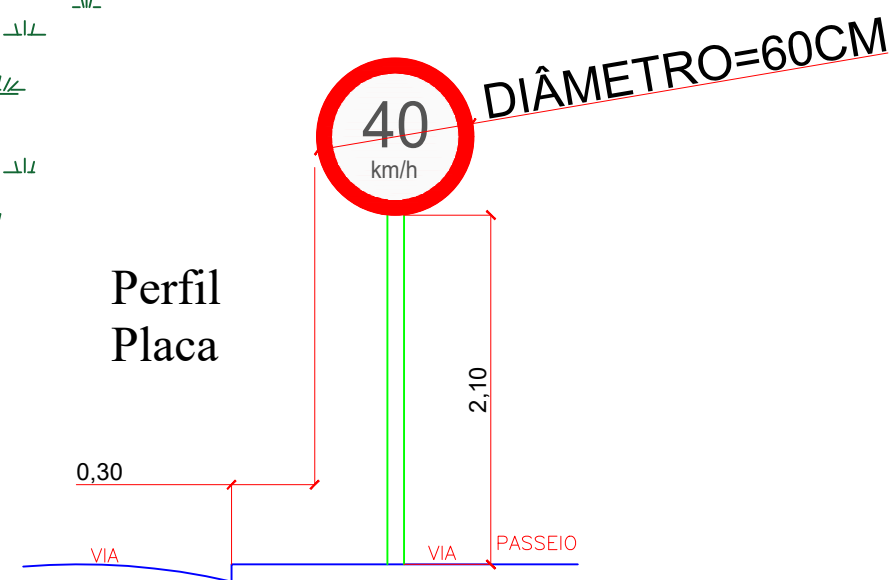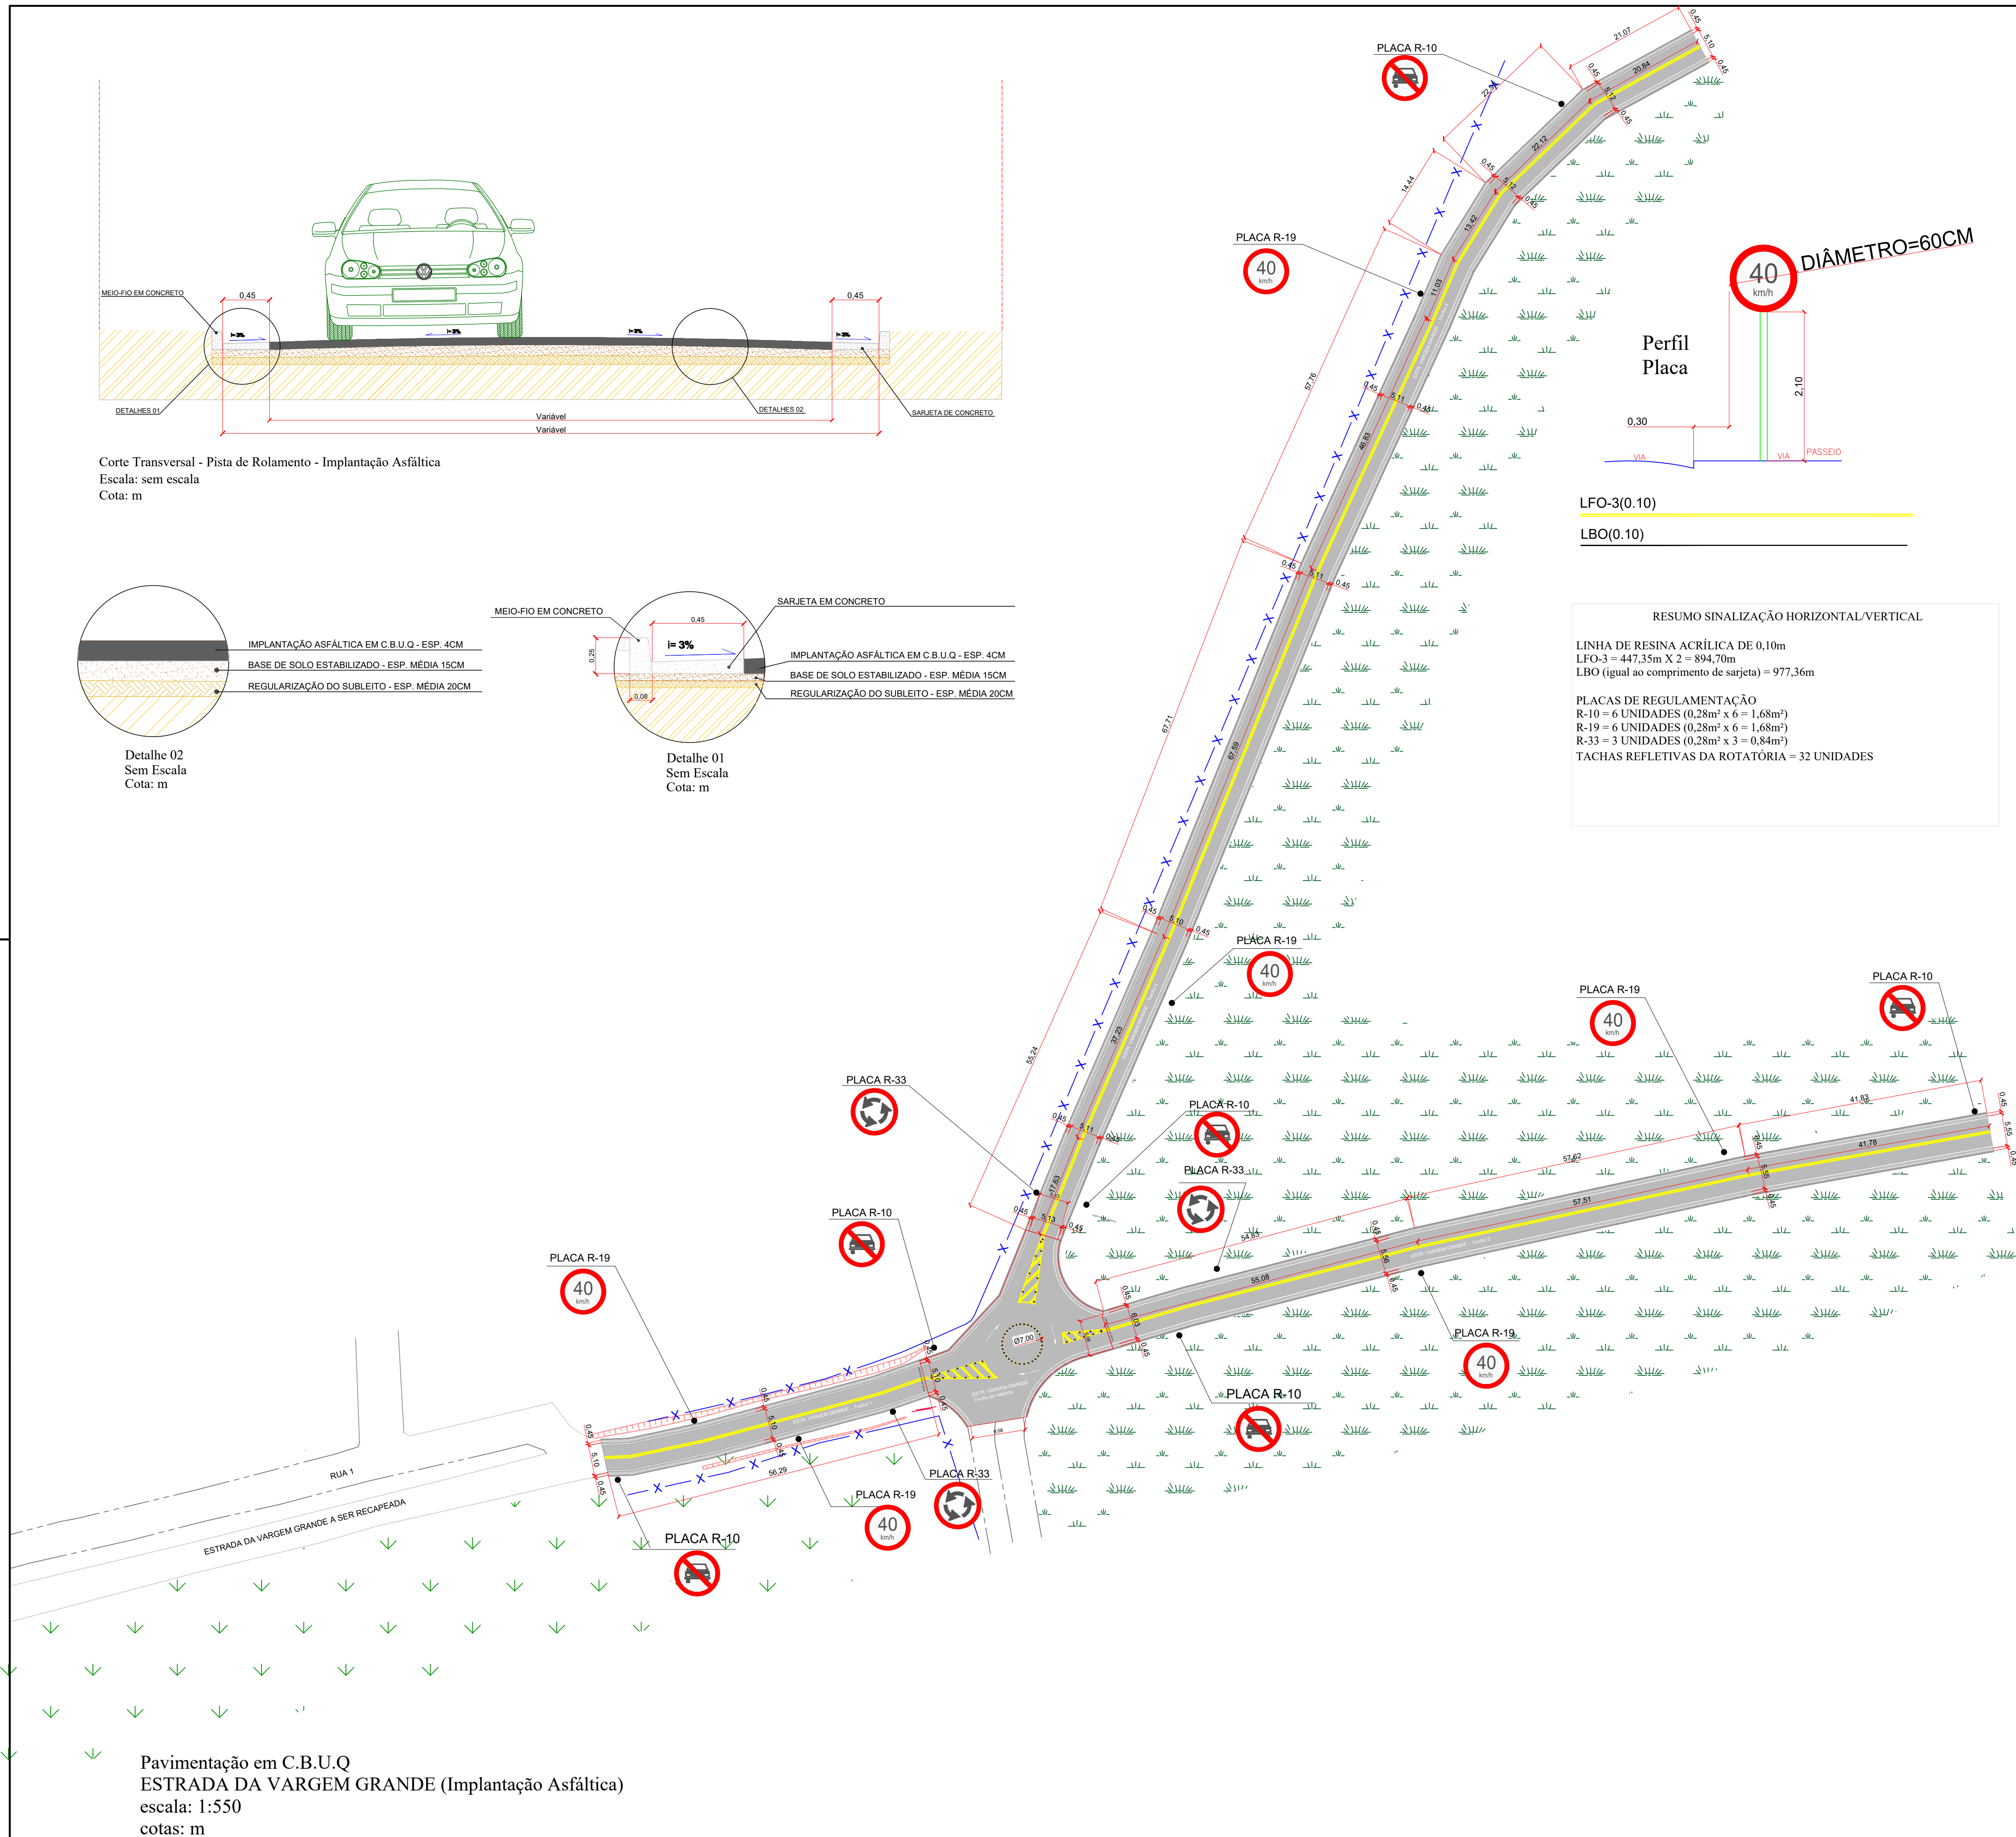


LFO-3(0.10)
LBO(0.10)


RESUMO SINALIZAÇÃO HORIZONTAL/VERTICAL

LINHA DE RESINA ACRÍLICA DE 0,10m
LFO-3 = 447,35m X 2 = 894,70m
LBO (igual ao comprimento de sarjeta) = 977,36m


PLACAS DE REGULAMENTAÇÃO
R-10 = 6 UNIDADES (0,28m² x 6 = 1,68m²)
R-19 = 6 UNIDADES (0,28m² x 6 = 1,68m²)
R-33 = 3 UNIDADES (0,28m² x 3 = 0,84m²)
TACHAS REFLETIVAS DA ROTATÓRIA = 32 UNIDADES

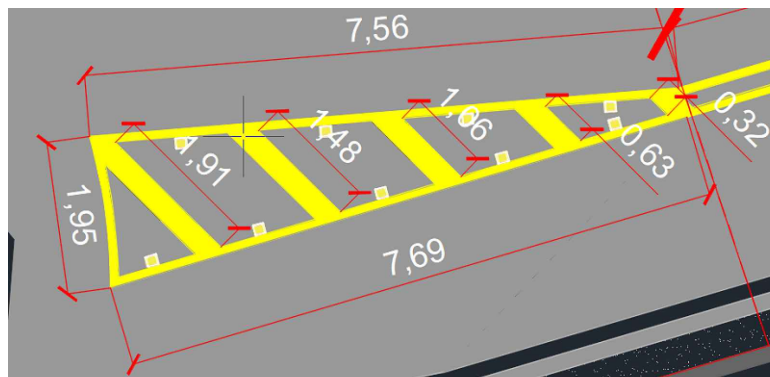

Detalhamento da zebra de preenchimento da área de pavimento não utilizável
Cotas: m
Linhas de 0,30m = 5,40m x 0,30m = 1,62m²
Linhas de 0,10m = 17,20m
Tachas refletivas: 9 unidades

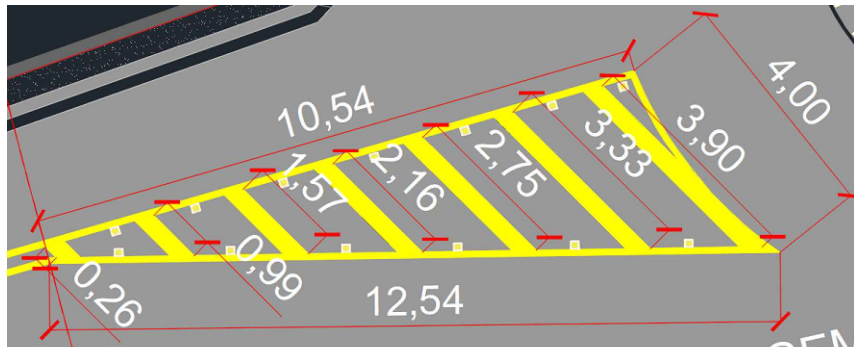

Detalhamento da zebra de preenchimento da área de pavimento não utilizável
Cotas: m
Linhas de 0,30m = 14,96m x 0,30m = 4,48m²
Linhas de 0,10m = 27,08m
Tachas refletivas: 13 unidades

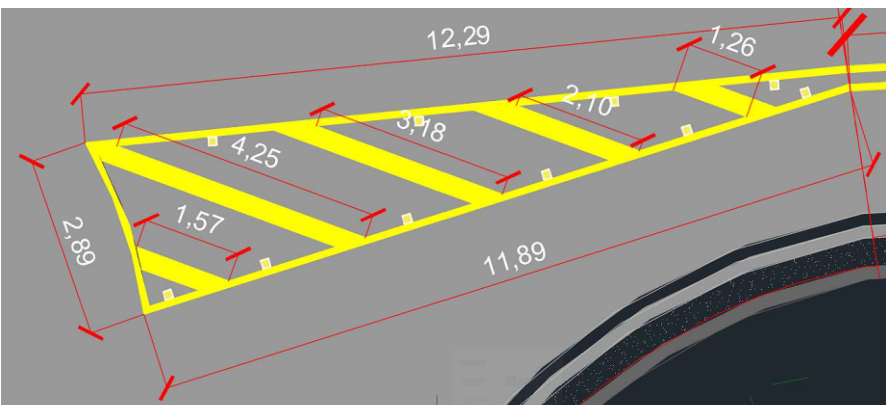

Detalhamento da zebra de preenchimento da área de pavimento não utilizável
Cotas: m
Linhas de 0,30m = 12,36m x 0,30m = 3,708m²
Linhas de 0,10m = 27,07m
Tachas refletivas: 10 unidades

APROVAÇÃO		PARA USO DOS SETORES DE FISCALIZAÇÃO		PROJETO APROVADO	
				ALAEISON ANTÔNIO DE OLIVEIRA PREFEITO MUNICIPAL	
CONTRATANTE	PROPRIETÁRIO DO PROJETO		CONTRATANTE:	ASSINATURA DO PROPRIETÁRIO/ REPRESENTANTE LEGAL:	
			MUNICÍPIO DE MOEMA/MG	ALAEISON ANTÔNIO DE OLIVEIRA PREFEITO MUNICIPAL	
			CNPJ:	CONVÊNIO: 940382/2022	
			18.301.044/0001-37		
			ENDEREÇO:		
			RUA CAETÊS, 444,		
			CENTRO - CEP: 35.604-000		
			TELEFONE: (37) 3525-1214		
CONTRATADA	RESPONSABILIDADE TÉCNICA	ASSINATURA DO RESPONSÁVEL TÉCNICO:			
		THAMILA ISRAEL DOS REIS ENGENHEIRA CIVIL - CREA 162.450/D ART VINCULADA: MG20243198061			
PROJETO	CADASTRO TÉCNICO	PAVIMENTAÇÃO ASFÁLTICA NO MUNICÍPIO DE MOEMA			
		ENDEREÇO:			
		POVOADO DA VARGEM GRANDE : ESTRADA DA VARGEM GRANDE			
		TRECHOS DE IMPLANTAÇÃO ASFÁLTICA			
		QUADRO DE ÁREAS:	DATA:	ÚLT. REVISÃO:	
		ÁREA DE READEQUAÇÃO = 3.323,87M²	14/09/2023	01/11/2024	
			ESCALA: 1:550	COTAS: METROS	
			FOLHA:		
		PEÇAS GRÁFICAS:	02/03		
		PLANTA DE LOCAÇÃO DOS EIXOS DAS RUAS			
		SEÇÃO TRANSVERSAL DA VIA E SINALIZAÇÃO VIÁRIA			