





MODELO DE CALHA A SER UTILIZADO  
ESPECIFICADO NO PROJETO: Calha Galvanizada Tipo 1  
DESENVOLVIMENTO/ MEDIDAS: CALHA QUADRADA DESENVOLVIMENTO DE 100, COM BASE DE 50CM

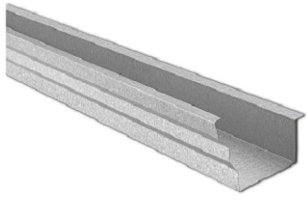

MODELO DE CALHA A SER UTILIZADO  
ESPECIFICADO NO PROJETO: Calha Galvanizada Tipo 2  
DESENVOLVIMENTO/ MEDIDAS: CALHA J DESENVOLVIMENTO DE 500, COM BASE DE 18CM

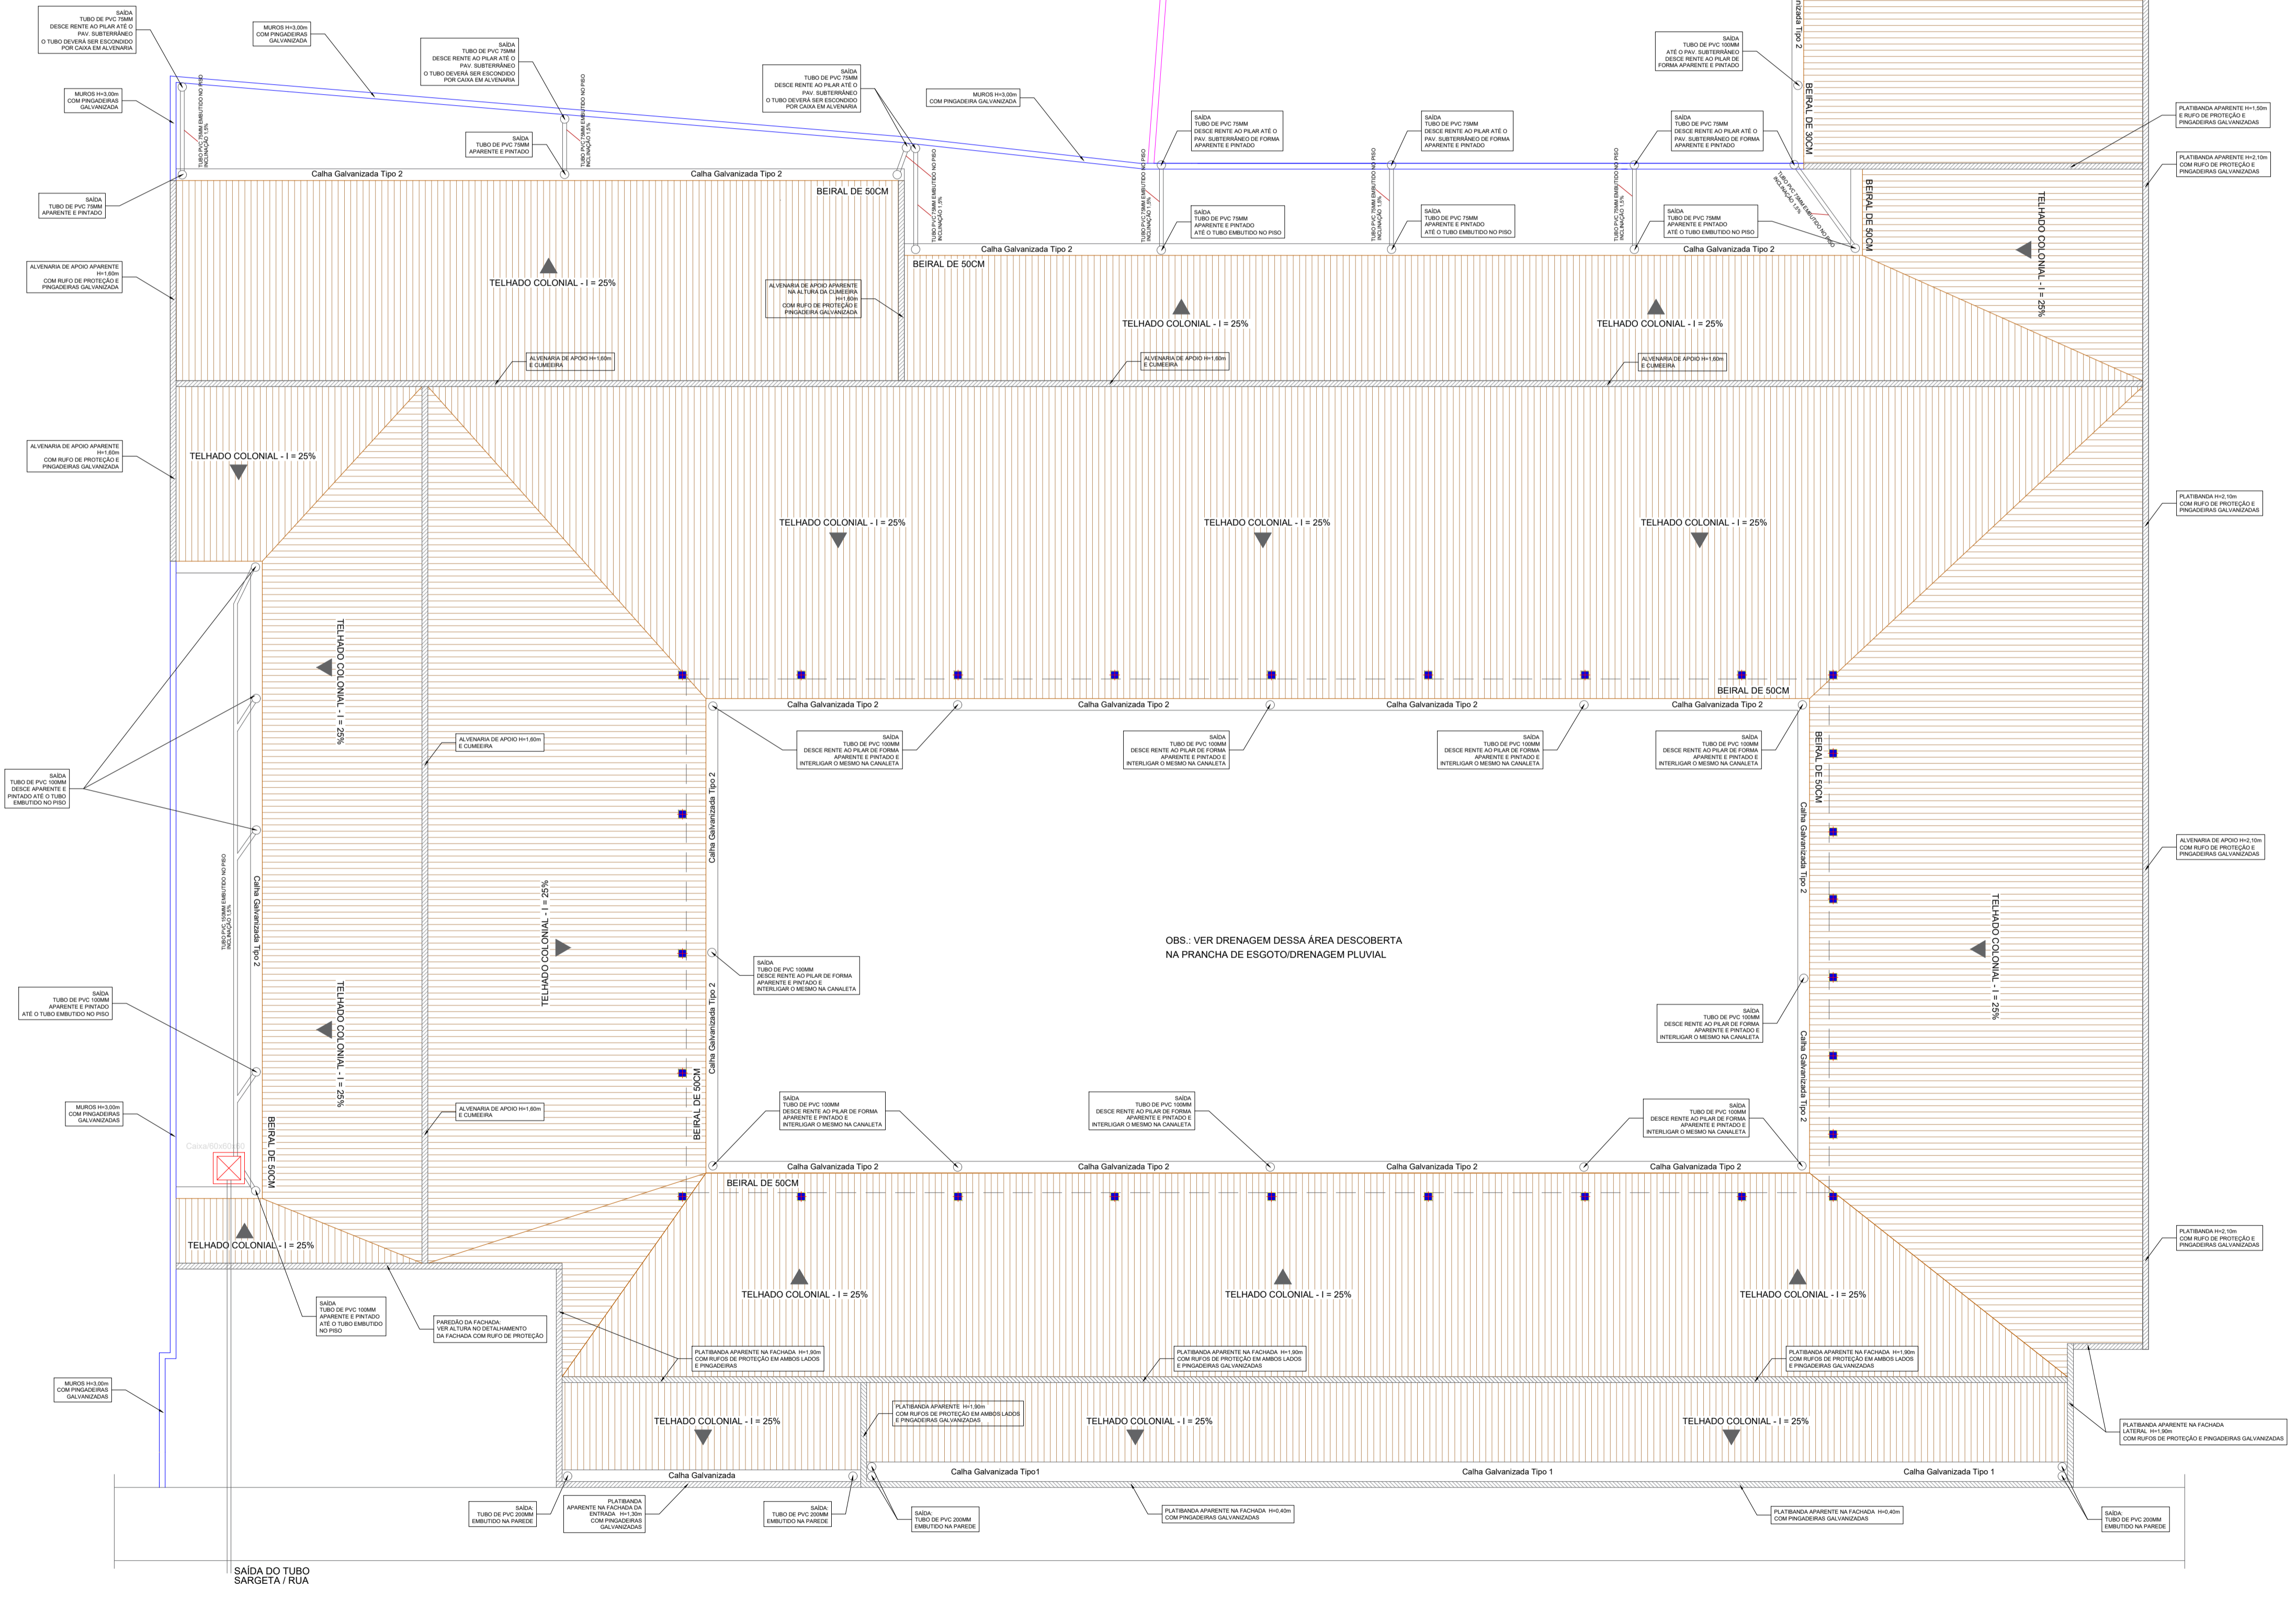

OBS.: VER DRENAGEM DESSA ÁREA DESCOBERTA NA PRANCHA DE ESGOTO/DRENAGEM PLUVIAL

DIAGRAMA DA COBERTURA E SISTEMA DE DRENAGEM PLUVIAL - PAV. TÉRREO  
ESC. 1:75

**APROVAÇÃO**  
PARA USO DOS SETORES DE FISCALIZAÇÃO

**CONTRATANTE**  
PROPRIETÁRIO DO PROJETO

**CONTRATANTE:**  
MUNICÍPIO DE MOEMA/MG  
CNPJ:  
18.301.044/0001-17  
ENDEREÇO:  
RUA CAETÉS, N.º 444,  
CENTRO - CEP: 35.604-000  
TELEFONE: (37) 3525-1214

ASSINATURA DO PROPRIETÁRIO/  
REPRESENTANTE LEGAL:  
  
ALAEISON ANTÔNIO DE OLIVEIRA  
PREFEITO MUNICIPAL DE MOEMA/MG

**CONTRATADA**  
RESPONSABILIDADE TÉCNICA

ASSINATURA DO RESPONSÁVEL TÉCNICO:  
  
THAMILA ISRAEL DOS REIS  
ENGENHEIRA CIVIL - CREA 162.450/D

**PROJETO**  
CADASTRO TÉCNICO

**REFORMA E CONSTRUÇÃO DA ESCOLA MUNICIPAL CARAMURU**  
ENDEREÇO:  
RUA CAETÉS, N.º 480, BAIRRO CENTRO - CEP: 35.604-000  
MOEMA/MG

QUADRO DE ÁREAS:  
ÁREA TOTAL DA EDIFICAÇÃO: 2.990,50m²

DATA:  
JANEIRO/2023

ÚLT. REVISÃO:  
COTAS: METROS

**PROJETO**

PEÇAS GRÁFICAS:  
DIAGRAMA DA COBERTURA E SISTEMA DE DRENAGEM  
PAV. TÉRREO

FOLHA:  
**07/08**