


**DETALHE 8**  
ESC.: 1/25

TIPO	QUANTIDADE
RES	01
REQU	02
GRUO	03
CRU	04
BUC	05
WASH	06
WET	07
WASH	08
WASH	09
WASH	10
WASH	11
WASH	12
WASH	13
WASH	14
WASH	15
WASH	16
WASH	17
WASH	18
WASH	19
WASH	20

FORMATO A1 - ALONGADO - INTERNO: 991 x 574 mm.  
EXTERNO: 1026 x 594 mm.

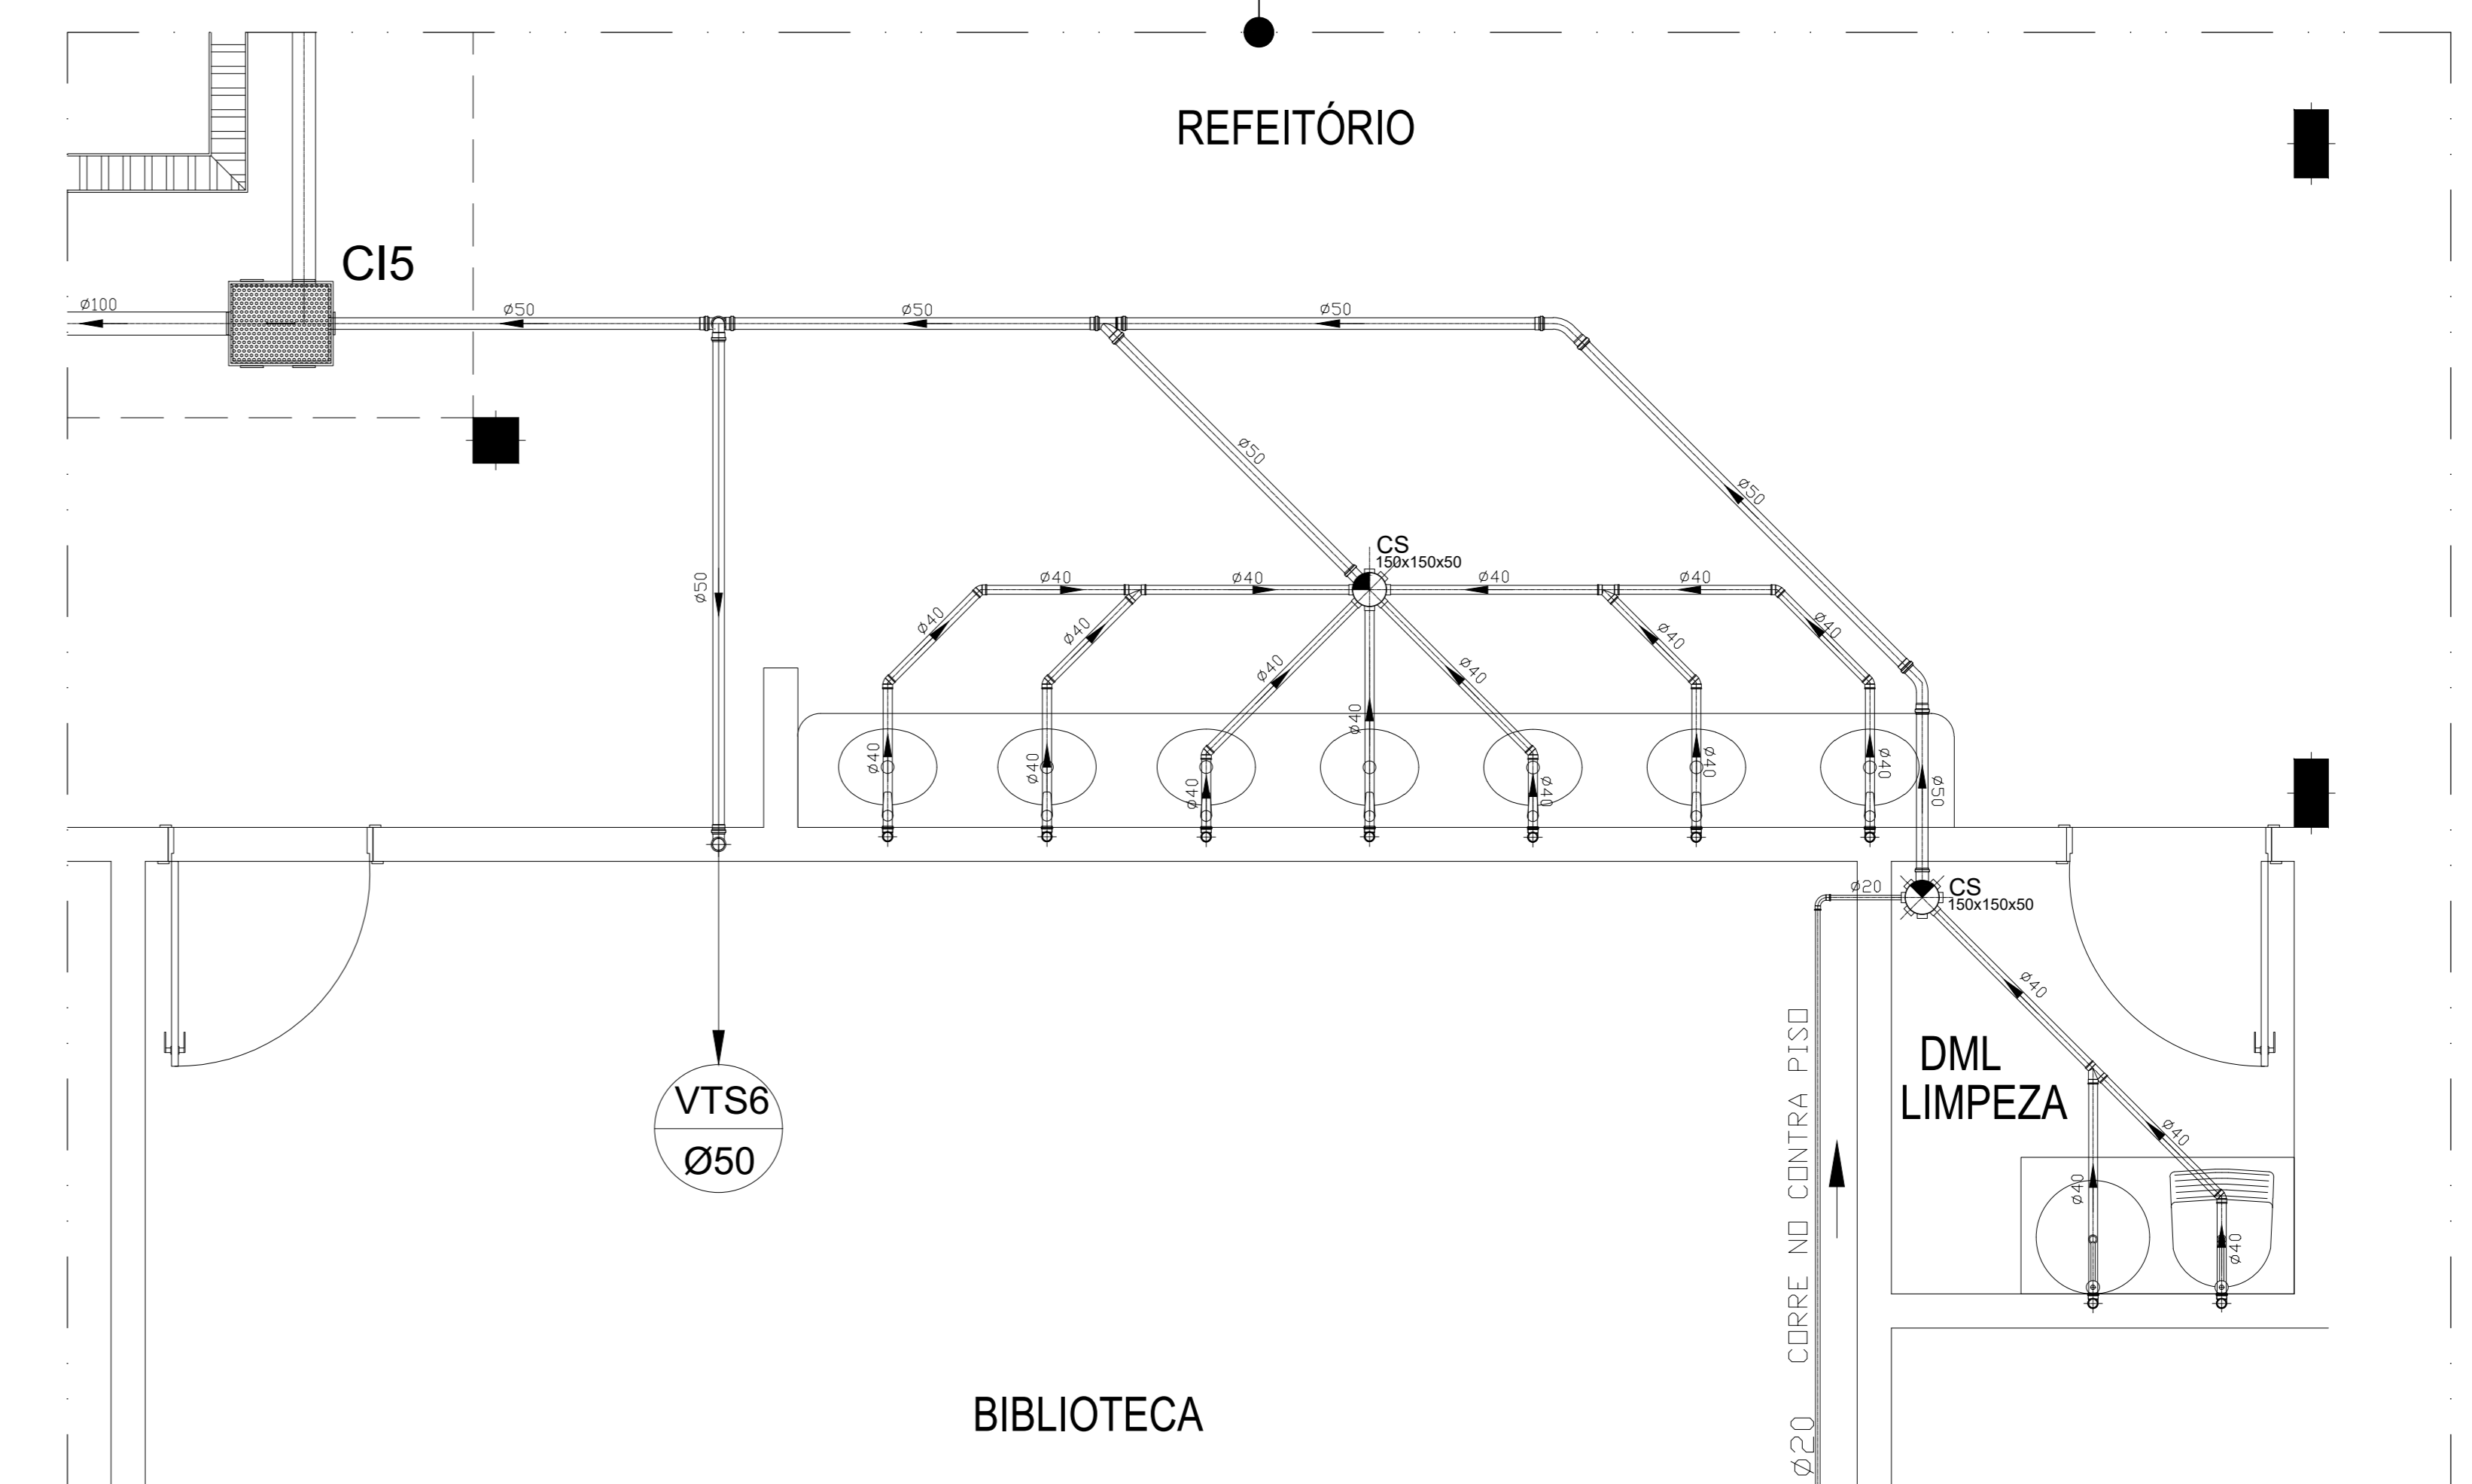

**DETALHE 5**  
ESC.: 1/25

DESCRIÇÃO	QUANTIDADE	CODIGO
Bucha de Redução Longa Série Normal 50x40mm - TIGRE	02un	27.39.692.5
Caixa Sifonada Montada com Tampa Branca 250 x 172 x 50 - TIGRE	01un	27.13.132.9
Caixa Sifonada Montada com Tampa Branca 250 x 230 x 75 - TIGRE	01un	27.13.134.4
Corpo Caixa Sifonada 100x100x50mm - TIGRE	07un	27.12.019.5
Corpo Caixa Sifonada 100x150x50mm - TIGRE	02un	27.15.021.7
Corpo Caixa Sifonada 150x150x50mm - TIGRE	08un	27.15.001.2
Corpo Caixa Sifonada 150x185x75mm - TIGRE	01un	27.15.012.8
Curva 45° Longa Série Normal 100mm - TIGRE	11un	26.10.100.0
Curva 45° Longa Série Normal 50mm - TIGRE	09un	26.10.050.0
Curva 45° Longa Série Normal 75mm - TIGRE	02un	26.10.075.5
Curva 90° Curto Série Normal 40mm com Bolsas Lisas - TIGRE	05un	27.41.040.5
Curva 90° Curto Série Normal 50mm - TIGRE	25un	26.11.050.5
Curva 90° Longa Série Normal 50mm - TIGRE	02un	26.12.050.0
Curva 90° Soldável 20mm - TIGRE	08un	22.12.020.4
Joelho 45° Série Normal 40mm com Bolsas Lisas - TIGRE	30un	27.55.040.1
Joelho 45° Série Normal 50mm - TIGRE	03un	26.21.050.0
Joelho 90° Série Normal 100mm - TIGRE	12un	26.24.100.6
Joelho 90° Série Normal 40mm com Bolsas Lisas - TIGRE	33un	27.56.040.7
Joelho 90° Série Normal 40x38mm com Anel de Borracha - TIGRE	30un	27.56.042.3
Joelho 90° Série Normal 50mm - TIGRE	06un	26.24.050.6
Junção Simples Série Normal 100mm - TIGRE	08un	26.27.748.5
Junção Simples Série Normal 100x50mm - TIGRE	04un	26.27.746.9
Junção Simples Série Normal 40mm com Bolsas Lisas - TIGRE	19un	27.71.040.9
Junção Simples Série Normal 50mm - TIGRE	05un	26.27.694.2
Ralo Cônico Montado 100mm x 40mm - TIGRE	08un	27.25.882.4
Tê Série Normal 100mm - TIGRE	01un	26.36.748.4
Tê Série Normal 100x50mm - TIGRE	01un	26.36.746.8
Tê Série Normal 40mm com Bolsas Lisas - TIGRE	02un	27.69.040.8
Tê Soldável 20mm - TIGRE	02un	26.36.694.1
Tê Soldável 20mm - TIGRE	05un	22.20.020.8
Tubo de PVC Série Normal 100mm - TIGRE	286.44m	11.03.103.0
Tubo de PVC Série Normal 40mm - TIGRE	64.67m	11.11.170.0
Tubo de PVC Série Normal 40mm - TIGRE	64.61m	11.03.060.2
Tubo de PVC Série Normal 75mm - TIGRE	8.47m	11.03.090.4
Tubo Soldável 6m x 20mm - TIGRE	57.84m	10.12.020.9

DESCRIÇÃO	QUANTIDADE	CODIGO
Caixa de Inspeção/Interligação DN 100 - TIGRE / COMPLETA (TAMPA)	14un	27.80.105.6

**APROVAÇÃO**  
PARA USO DOS SETORES DE FISCALIZAÇÃO

**CONTRATANTE**  
PROPRIETÁRIO DO PROJETO

**CONTRATADA**  
RESPONSABILIDADE TÉCNICA

**PROJETO**  
CADASTRO TÉCNICO

**REFORMA E CONSTRUÇÃO DA ESCOLA MUNICIPAL CARAMURU**

ENDEREÇO:  
RUA CAETES, N.º 480, BAIRRO CENTRO - CEP: 35.604-000  
MOEMANG

QUADRO DE ÁREAS:  
ÁREA TOTAL DA EDIFICAÇÃO: 2.990,50m²

PEÇAS GRÁFICAS:  
PROJETO HISSANITÁRIO

DATA:  
JANEIRO/2023

ESCALA: 1:100

FOLHA:

ULT. REVISÃO:  
COTAS: METROS

**01/03**