
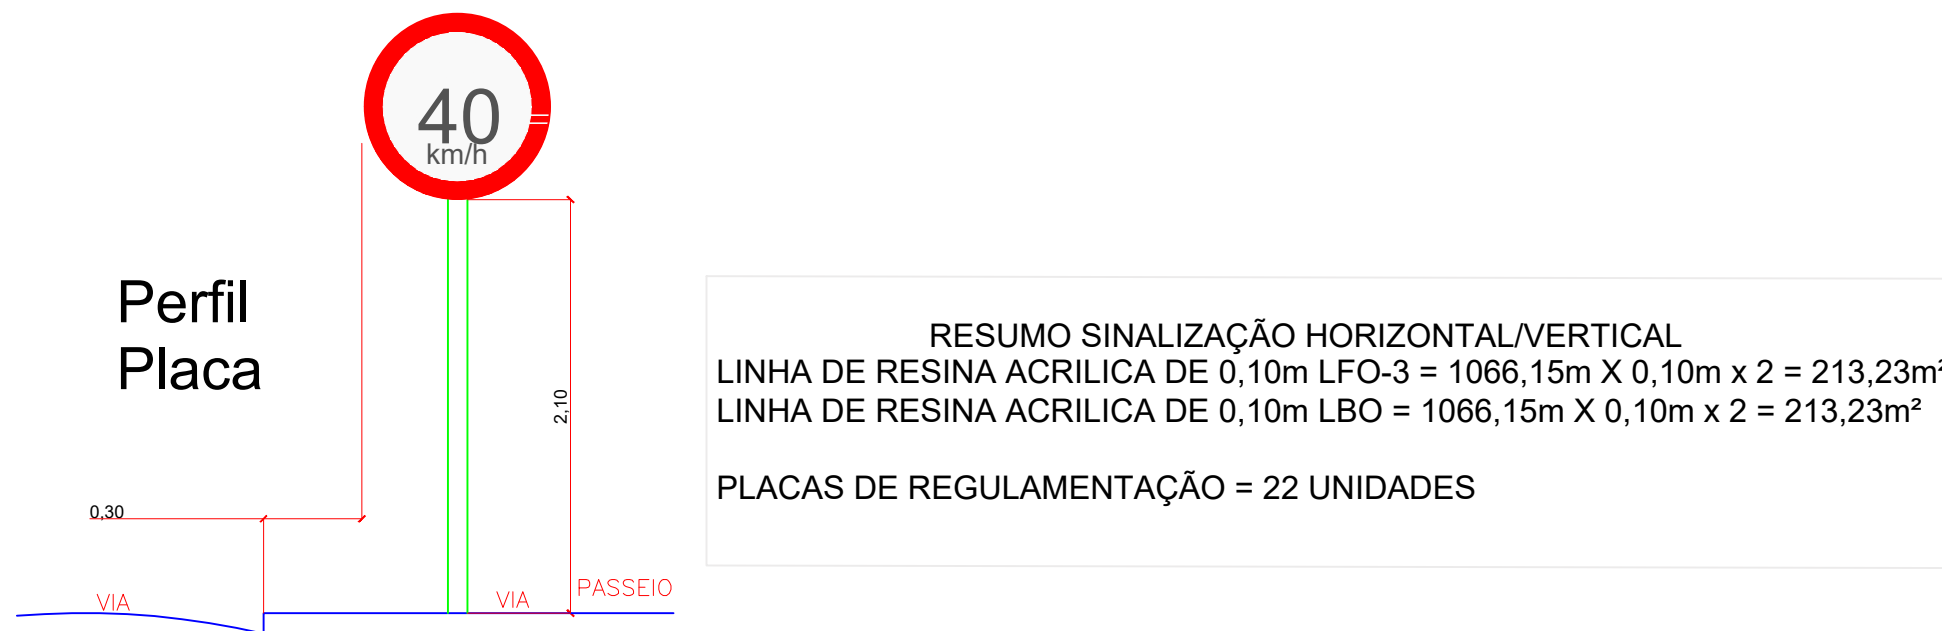
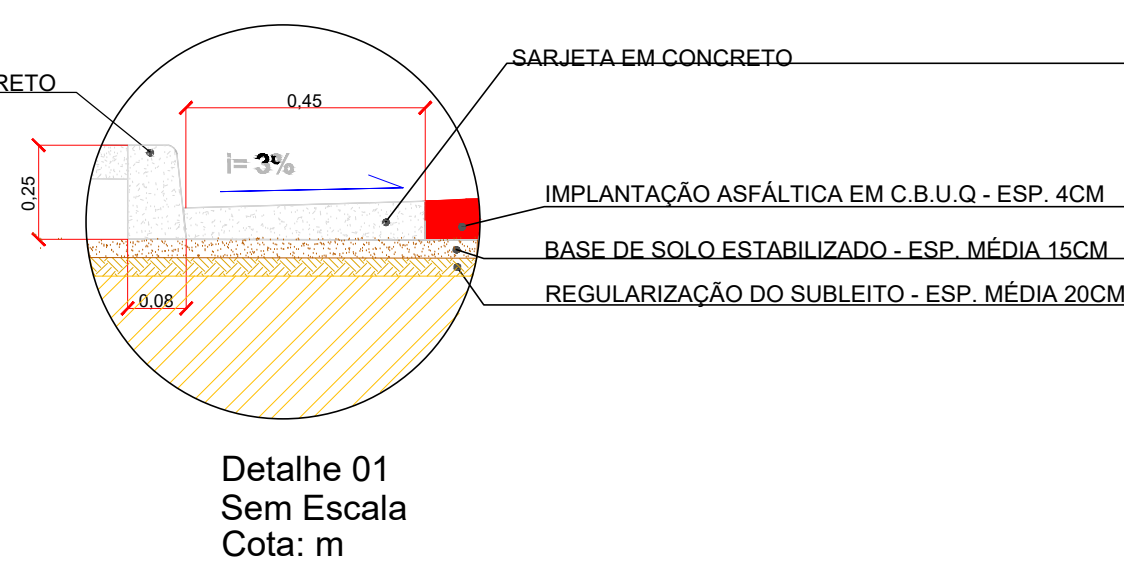
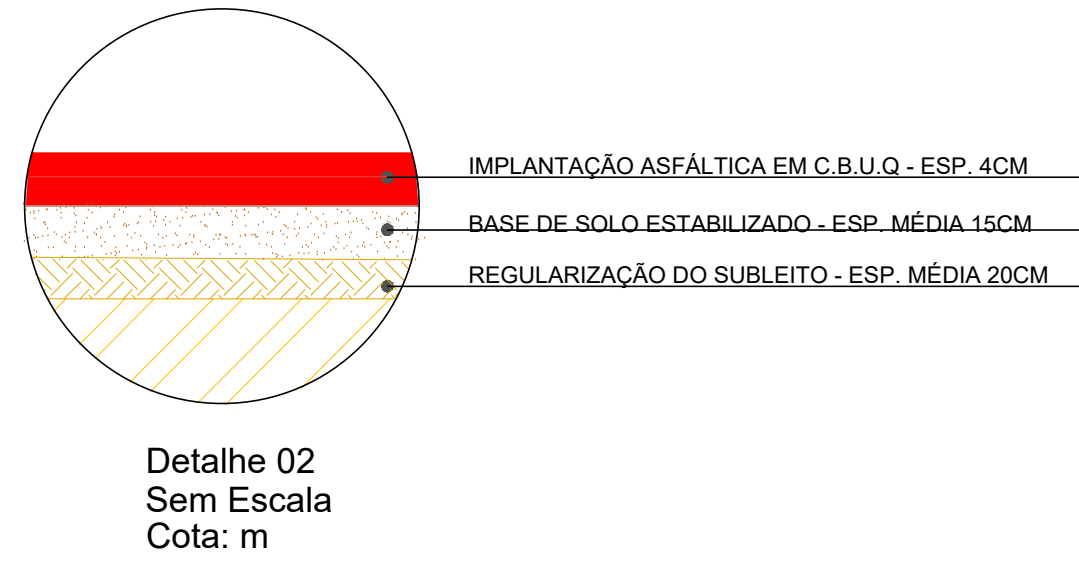
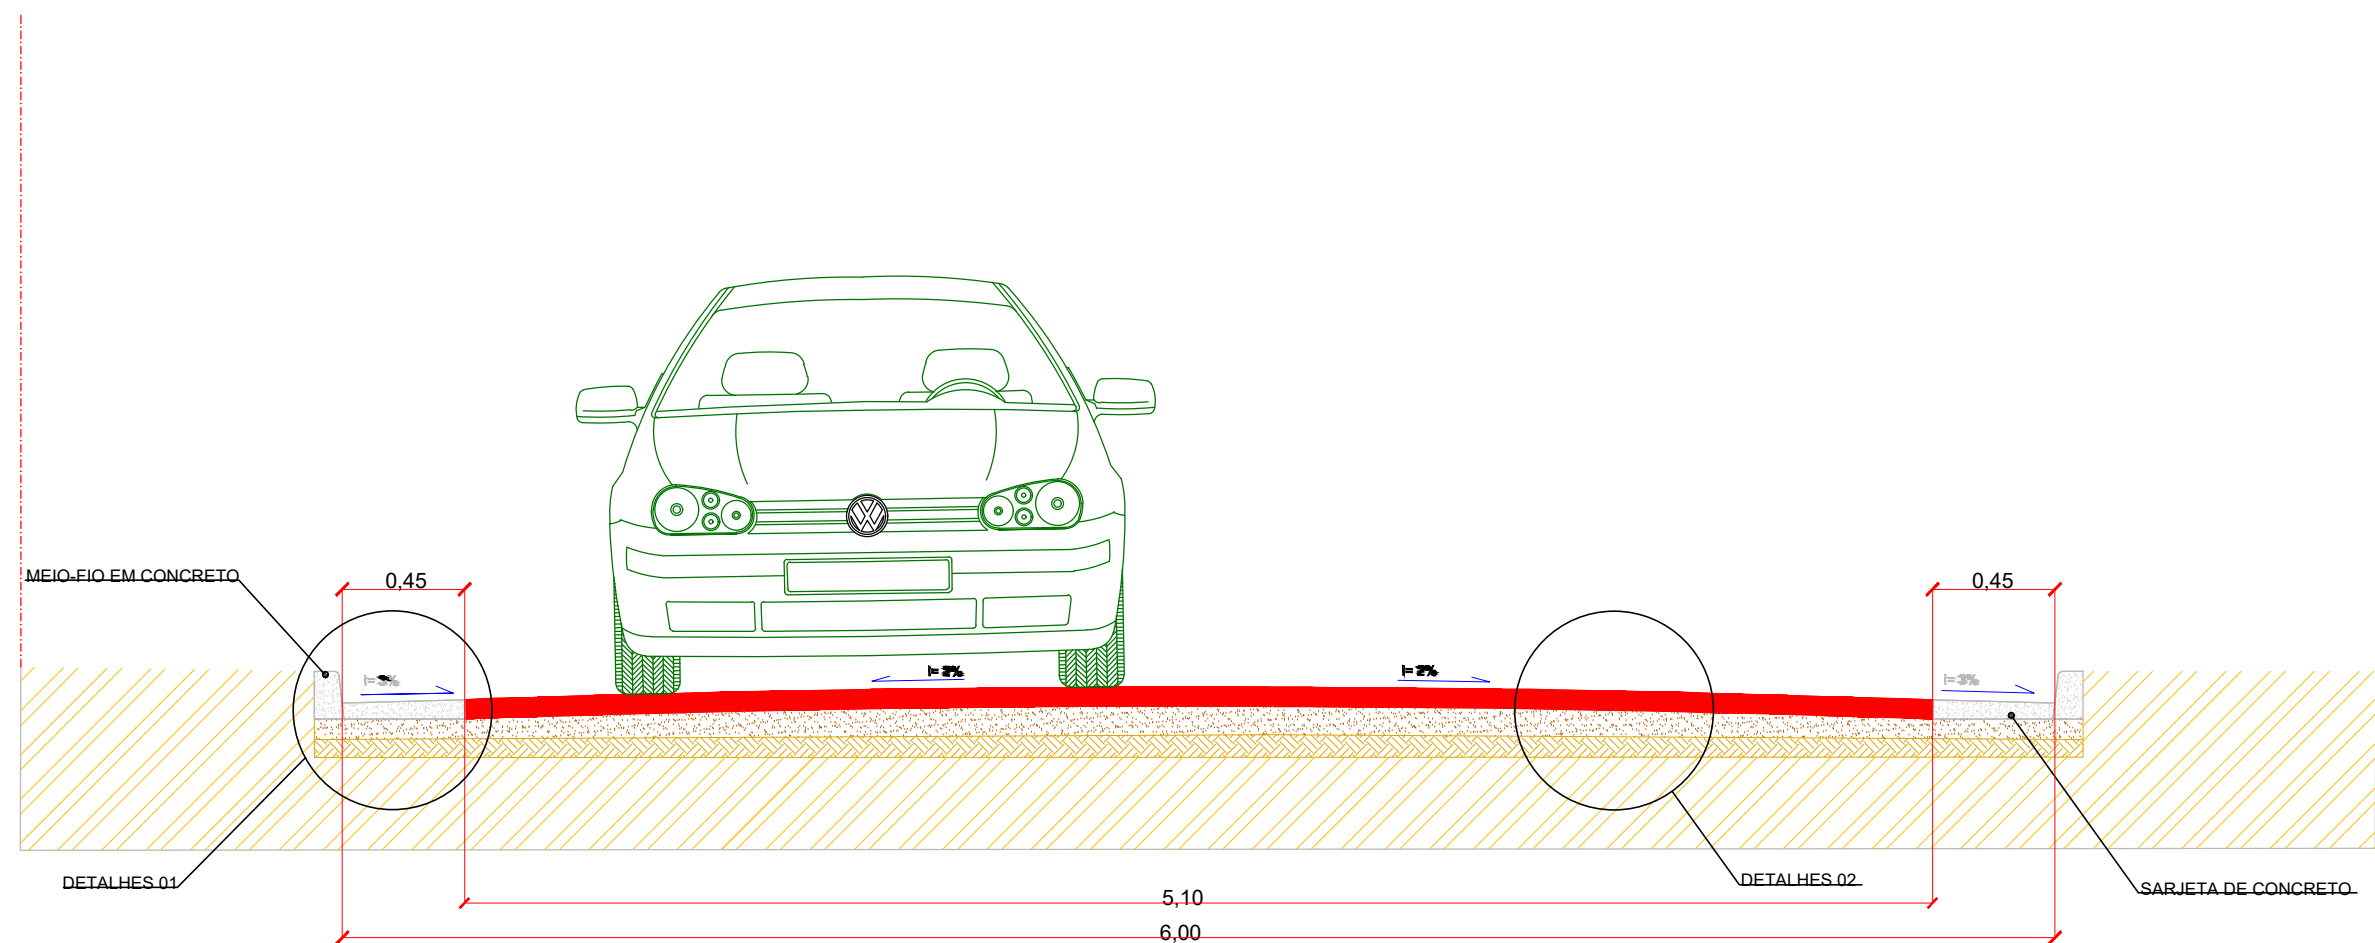
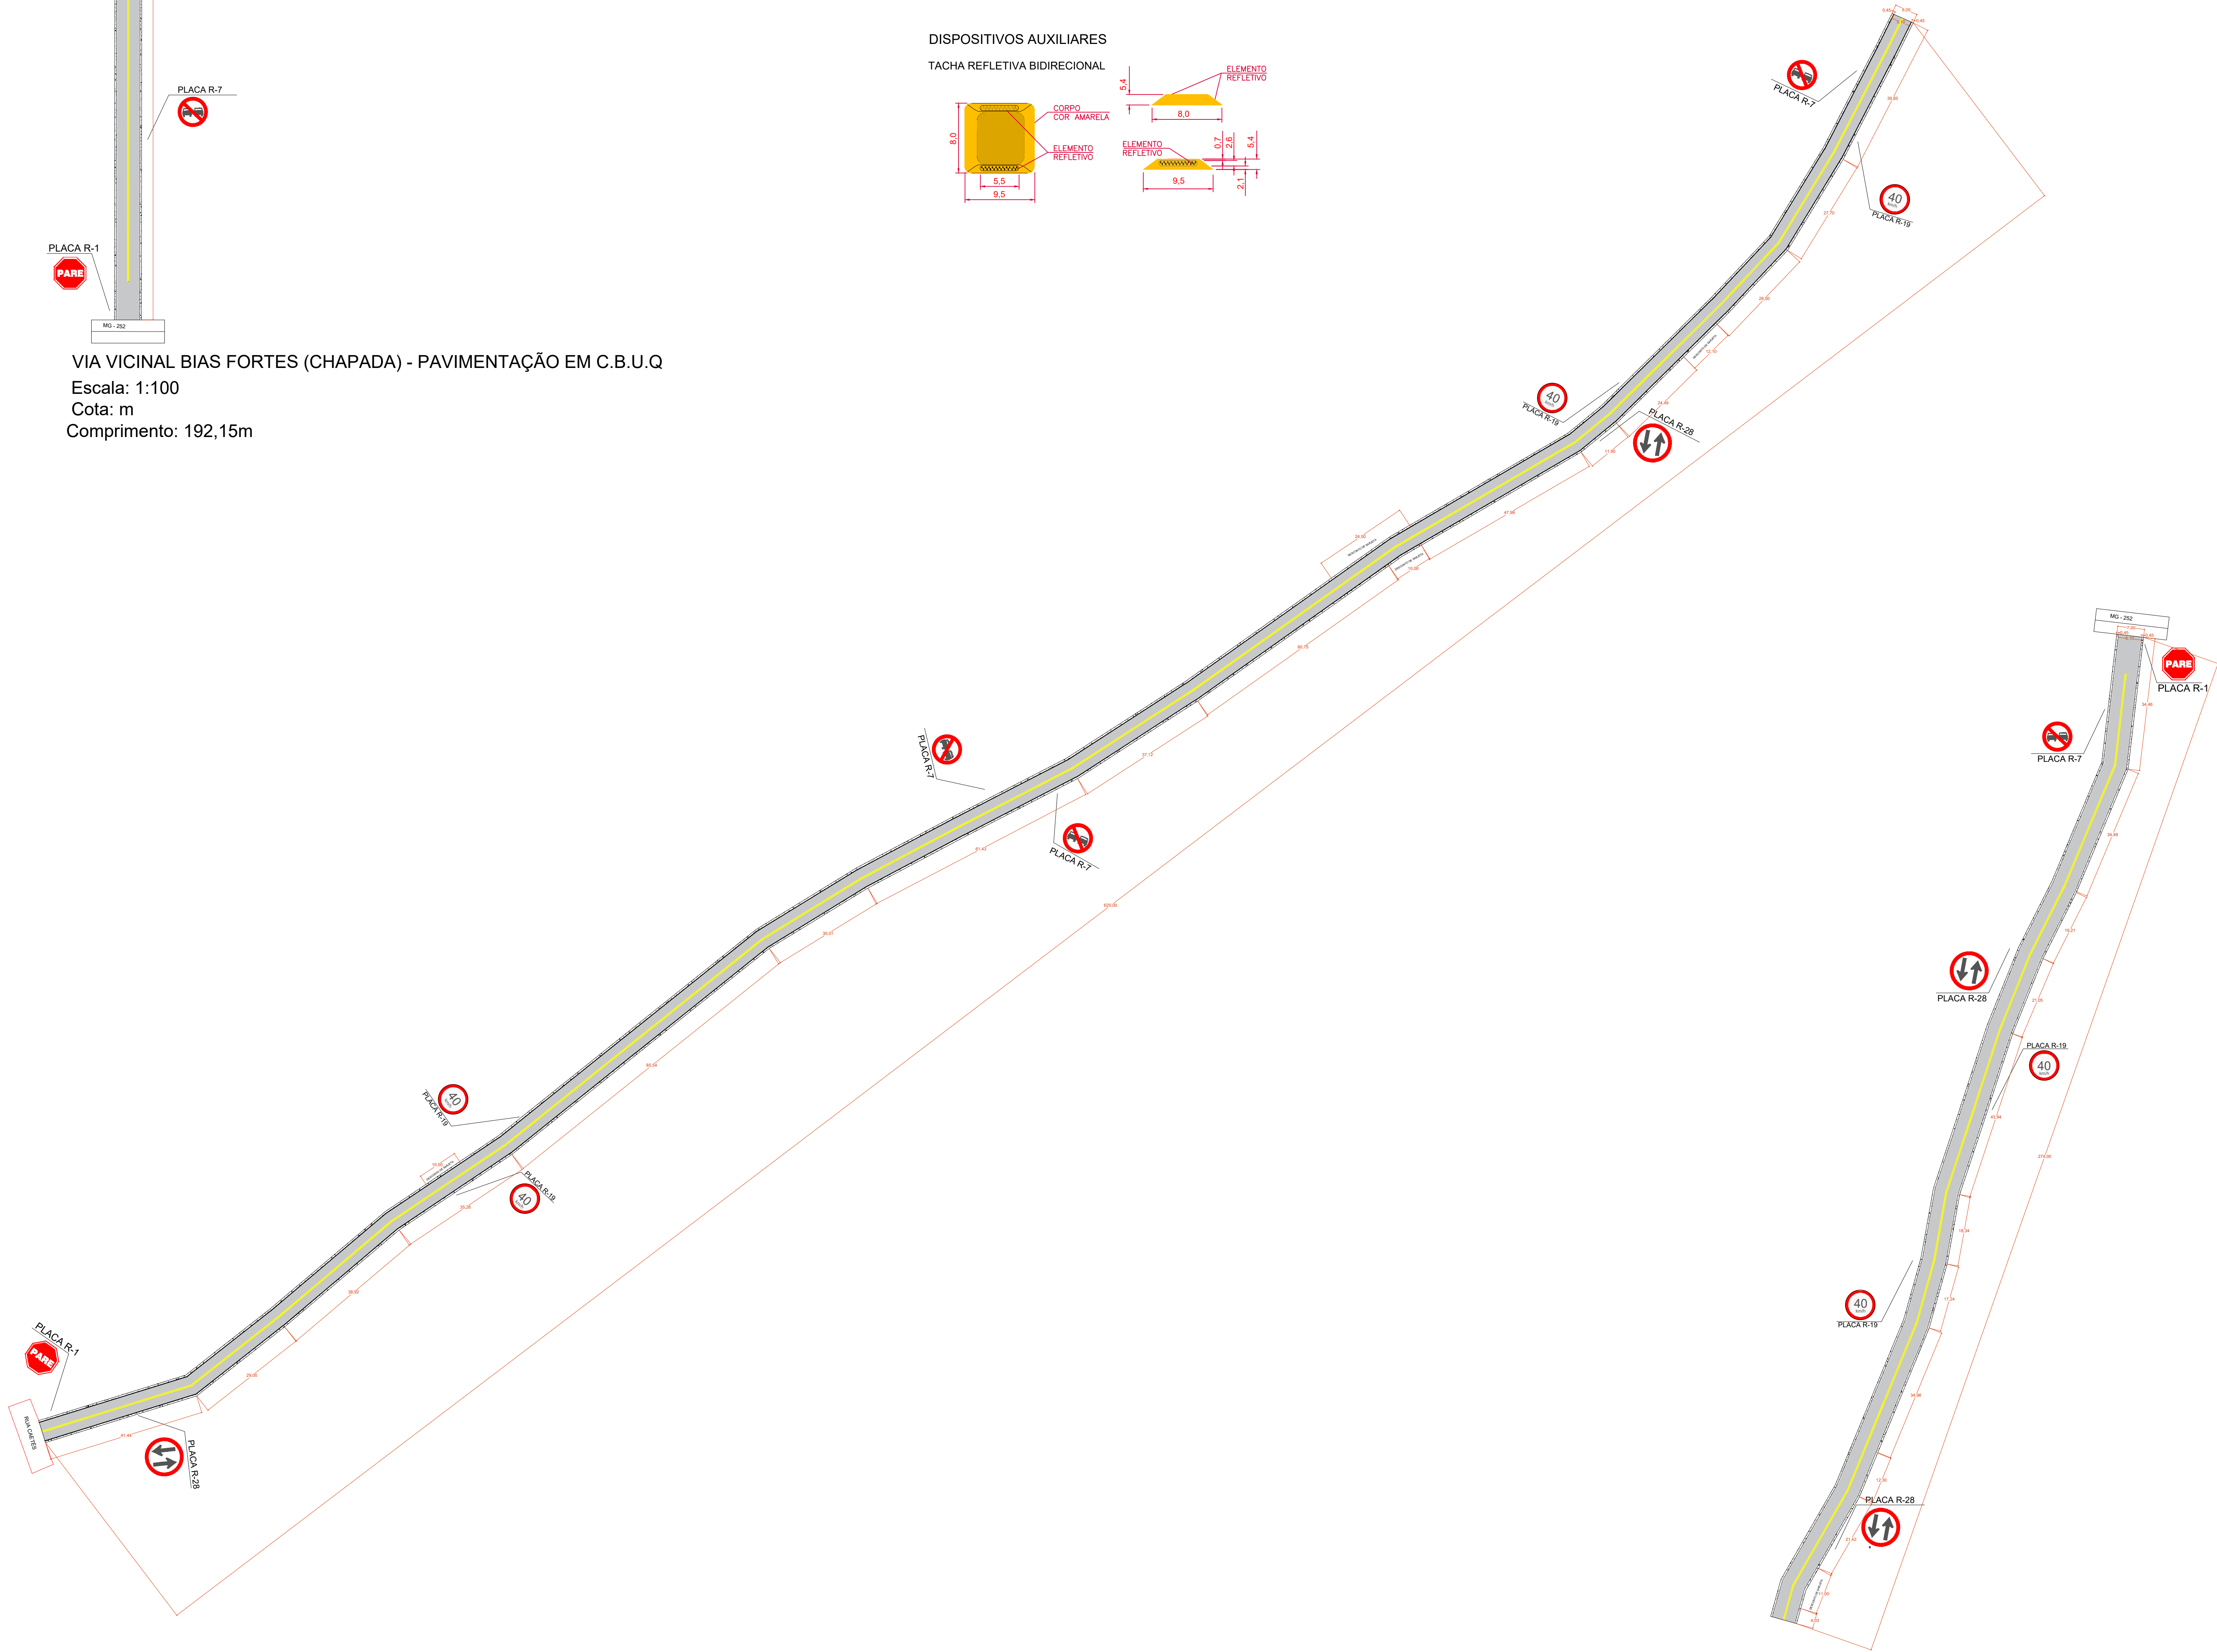
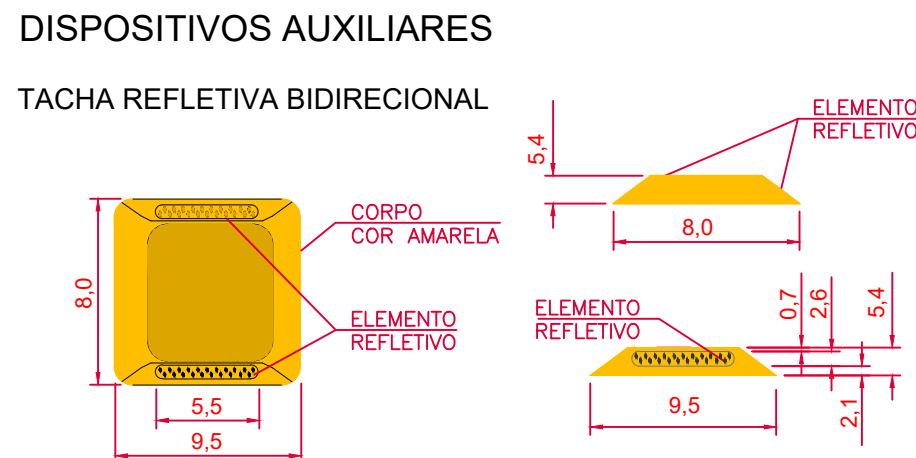
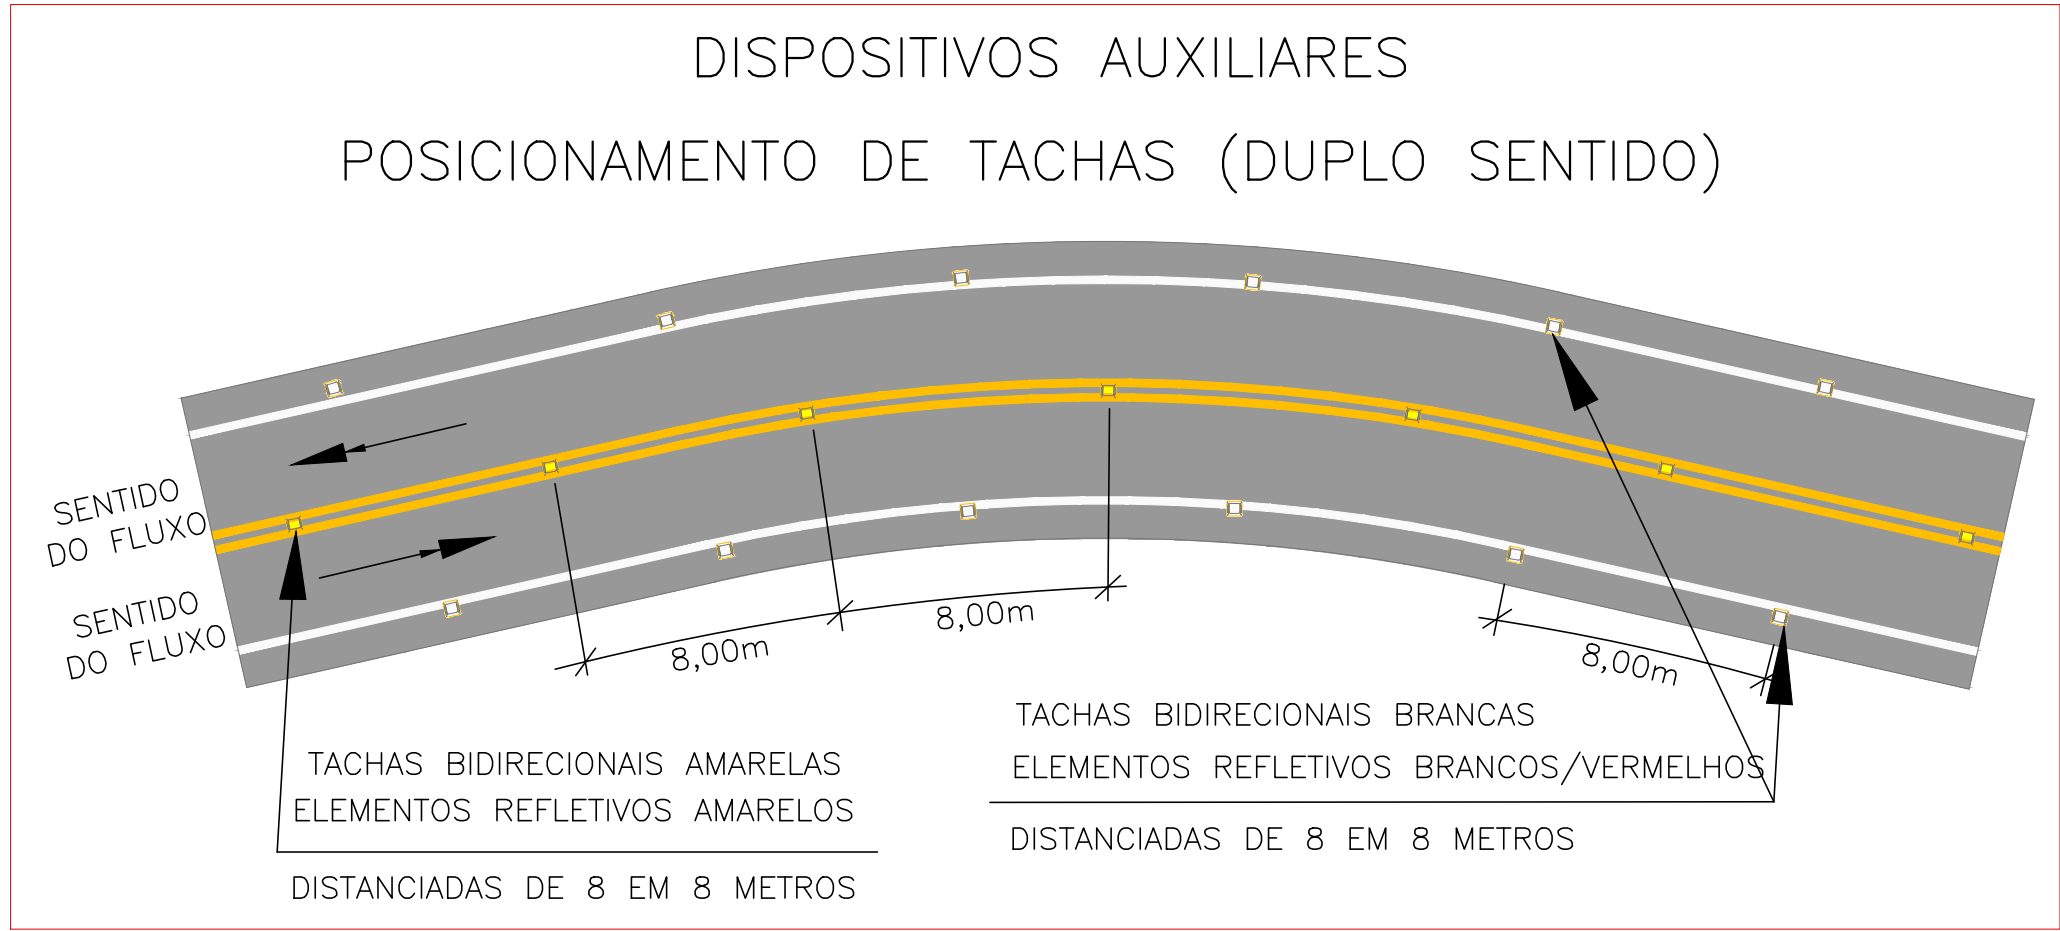


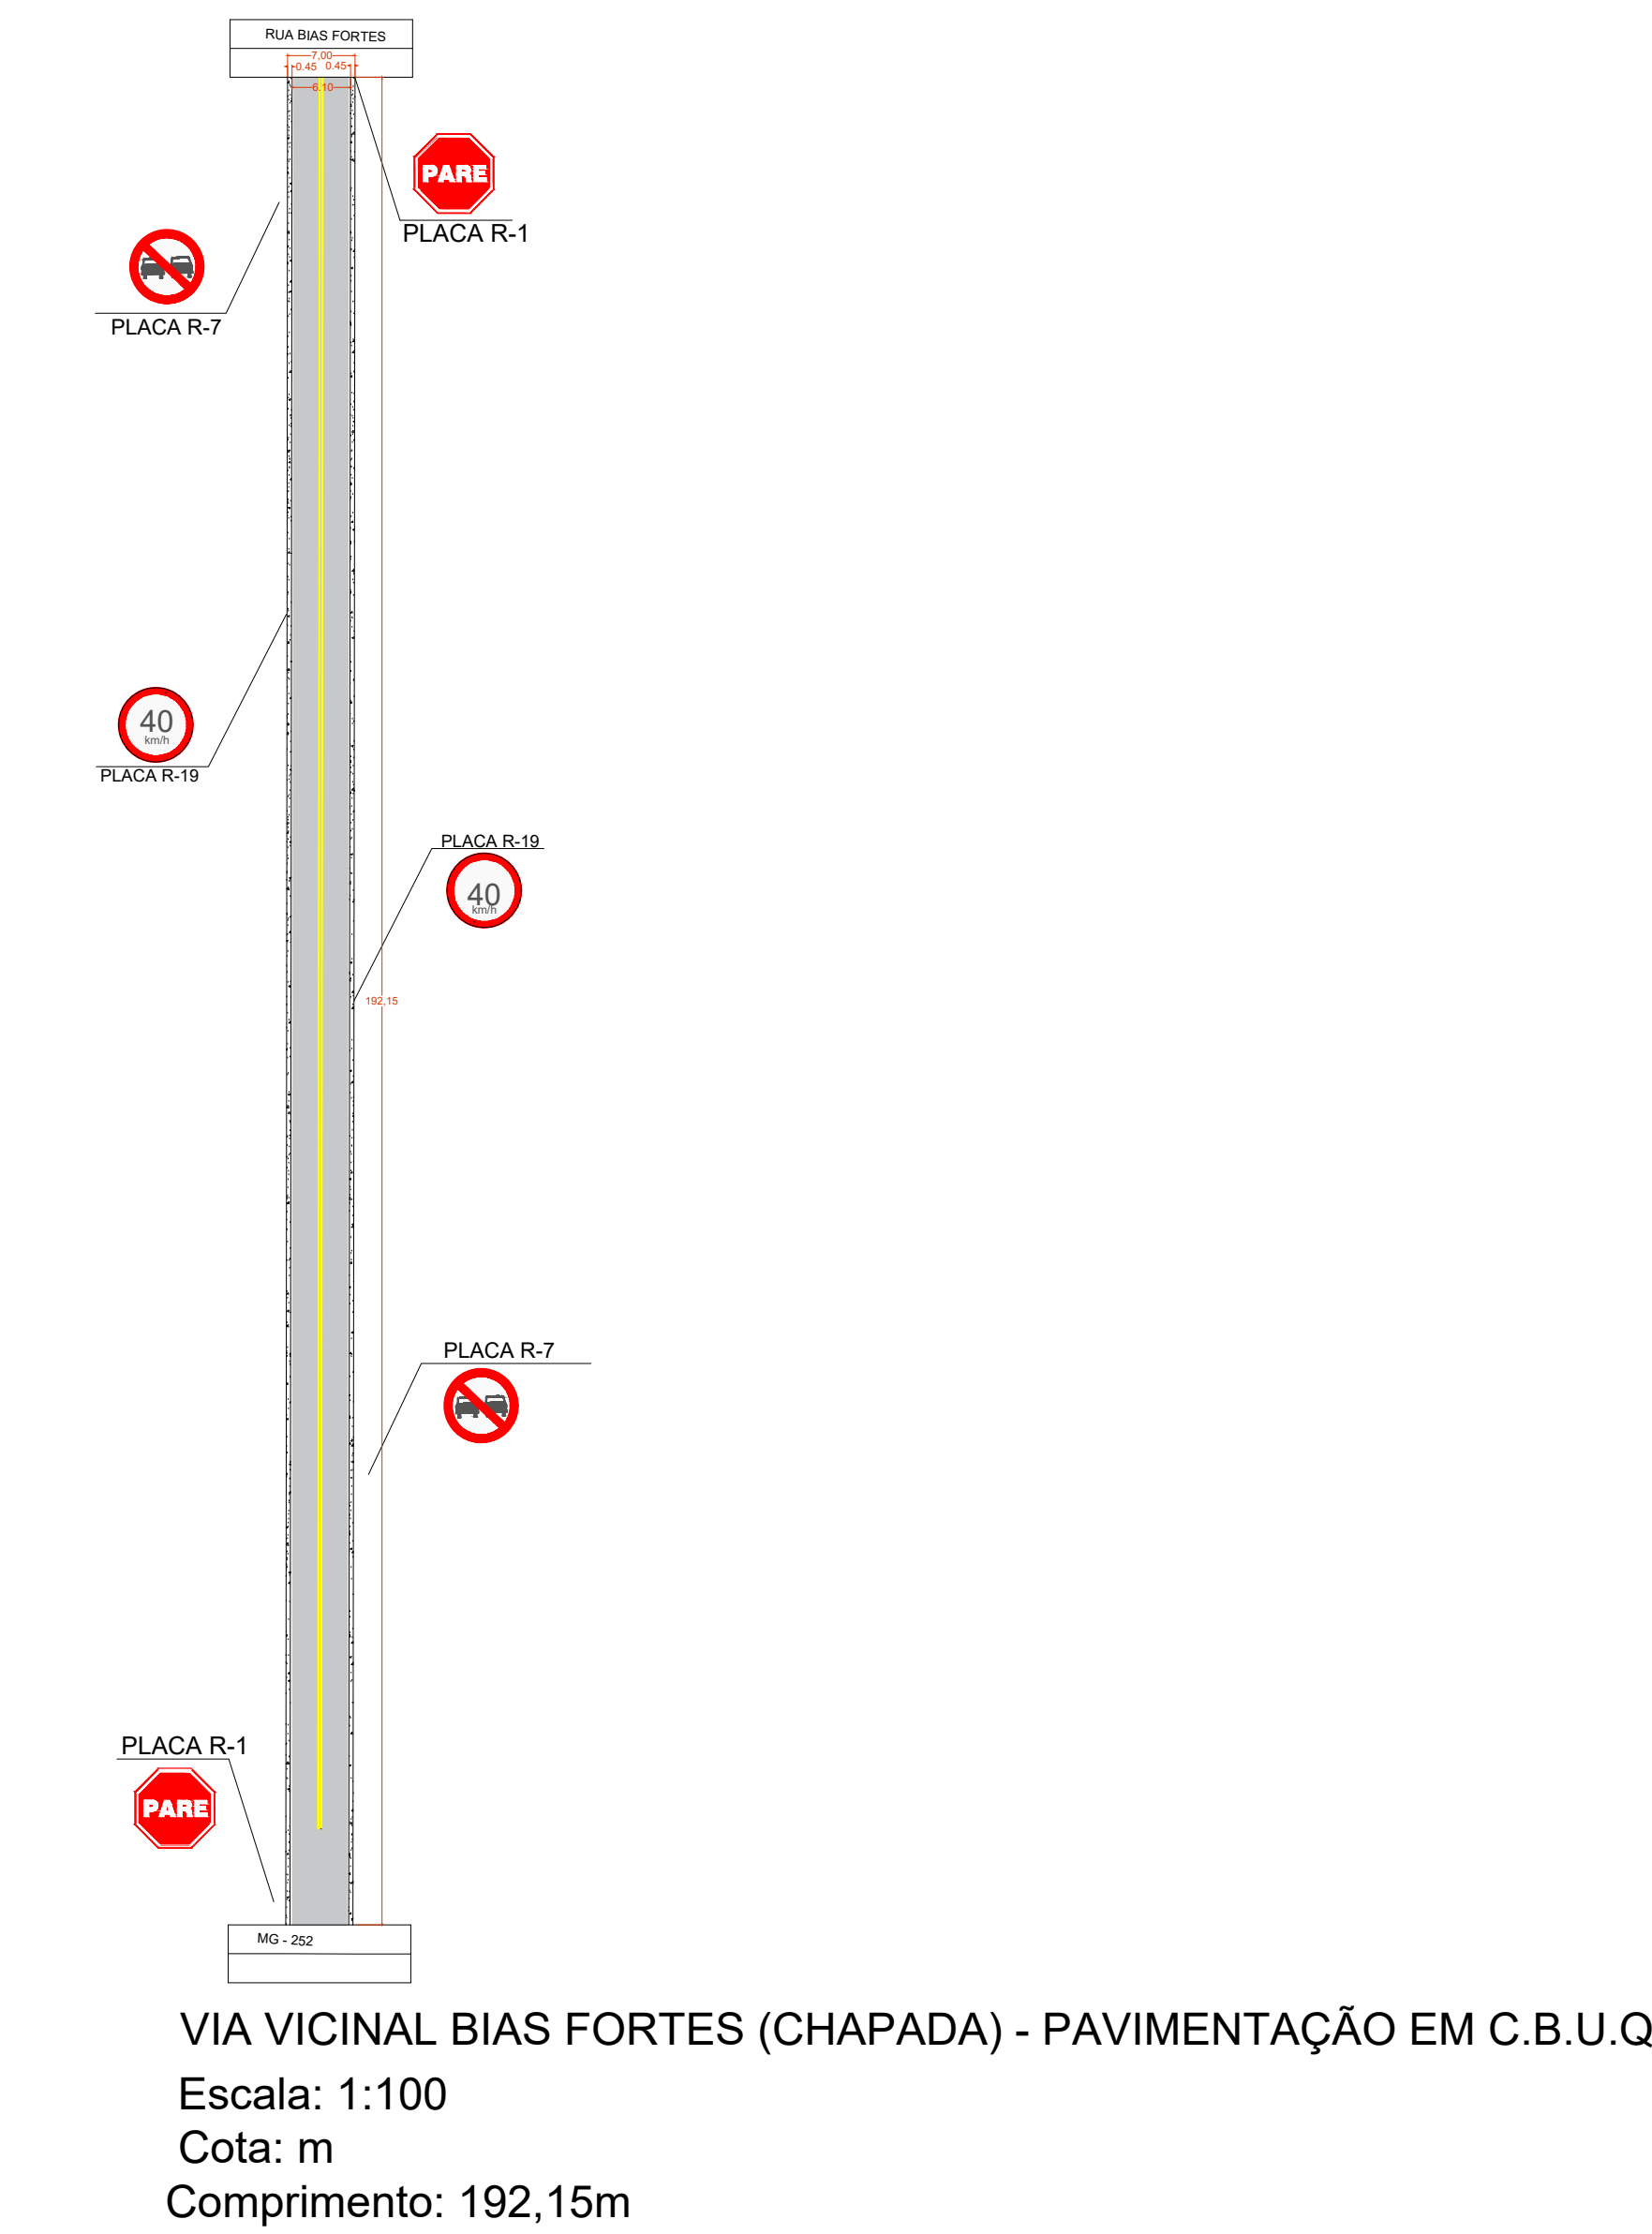

APROVAÇÃO	PARA USO DOS SETORES DE FISCALIZAÇÃO					PROJETO APROVADO	
						JOSÉ GERALDO ANDALÉCIO COSTA PREFEITO MUNICIPAL	
CONTRATANTE	PROPRIETÁRIO DO PROJETO	CONTRATANTE: MUNICÍPIO DE MOEMA/MG		ASSINATURA DO PROPRIETÁRIO/ REPRESENTANTE LEGAL:			
		CNPJ: 18.301.044/0001-17		JOSÉ GERALDO ANDALÉCIO COSTA PREFEITO MUNICIPAL			
CONTRATADA	RESPONSABILIDADE TÉCNICA	ENDEREÇO: RUA CAETÊS, 444, CENTRO - CEP: 35.604-000		CONVÊNIO: 947470/2023			
		TELEFONE: (37) 3525-1214					
PROJETO	CADASTRO TÉCNICO	ASSINATURA DO RESPONSÁVEL TÉCNICO:					
		GABRIELA OLIVEIRA MARTINS ENGENHEIRA CIVIL - CREA 210.107/D					
PROJETO	CADASTRO TÉCNICO	LOCALIZAÇÃO DAS VIAS					
		PAVIMENTAÇÃO DE VIAS					
PROJETO	CADASTRO TÉCNICO	ENDEREÇO:					
		VIA VICINAL BIAS FORTES E ESTRADA VICINAL DE ACESSO AO CEMITÉRIO DO DISTRITO DA CHAPADA, ESTRADA VICINAL ZÉ BRASIL.					
PROJETO	CADASTRO TÉCNICO	QUADRO DE ÁREAS:		DATA:	ÚLT. REVISÃO:		
		ÁREA DE IMPLANTAÇÃO ASFÁLTICA: 6.005,52m²		27/02/2025	10/04/2025		
PROJETO	CADASTRO TÉCNICO	PEÇAS GRÁFICAS:		ESCALA: 1:100	COTAS: METROS		
		CROQUI DE LOCALIZAÇÃO DAS VIAS COORDENADAS GEOGRÁFICAS PLANTA DE LOCAÇÃO DOS EIXOS DAS VIAS SEÇÃO TRANSVERSAL DAS VIAS E SINALIZAÇÃO VIÁRIA		FOLHA:	01/03		