



CONVENÇÕES

- ÁRVORE
- ÁRVORE MENOR DE 50cm A 1m
- ÁRVORE PEQUENA O MENOR QUE 50cm
- ASPLTO
- BORDO ESTRADA
- CANAL DE INEL
- EDIFICAÇÃO
- GRAMA
- MATA
- MATACIPIO
- MURO DE ENTORTE
- MURO
- PAV. ASFALTO
- POSTE EM CONCRETO
- SEMPANIMENTO
- TESTADA

OBSERVAÇÕES


Quadro de Resumo Levantamento	
Quantitativo	m ²
Área Total do Levantamento	14.026,02

REVISÃO	DESCRIÇÃO	DATA	ELABORADO	VERIFICADO	DATA
01	EMISSÃO FINAL	10/01/2018			

TIPUS DE EMISSÃO	TIPO DE EMISSÃO	TIPO DE EMISSÃO
EMISSÃO DE PROJETO	EMISSÃO DE PROJETO	EMISSÃO DE PROJETO




REALIZAÇÃO:
PREFEITURA MUNICIPAL DE MOEMA

PROJETO DE PAVIMENTAÇÃO
 CONTRATE DO PROJETO

RESPONSÁVEL NA CONTRATANTE
 THAYLA ISABEL DOS REIS
 CRM - 151.184/1-1

RESPONSÁVEL NA CONTRATADA


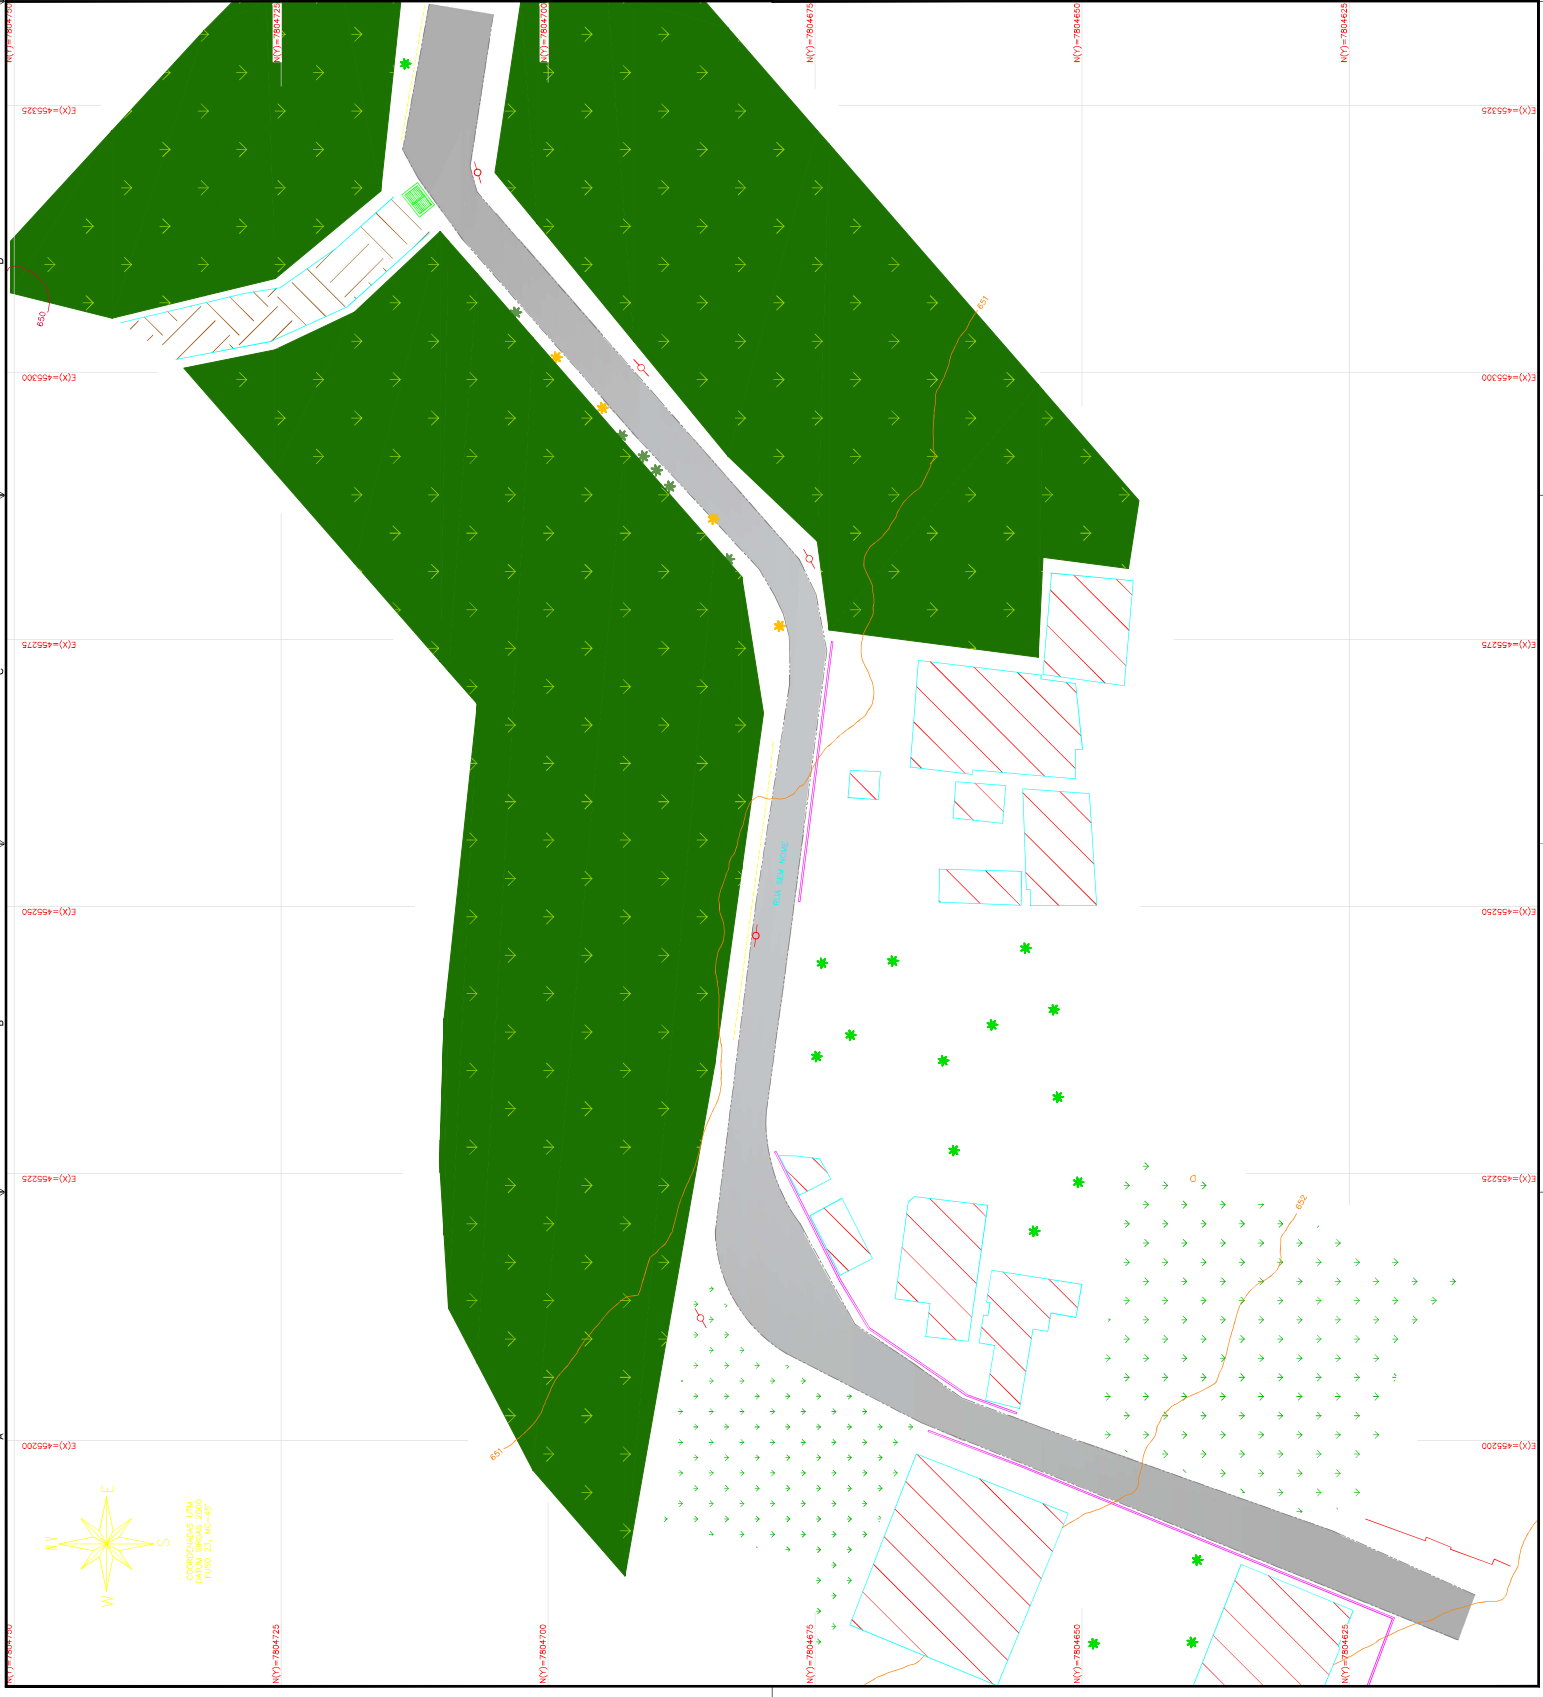

W E S
 W E S
 COORDENADA UTM

